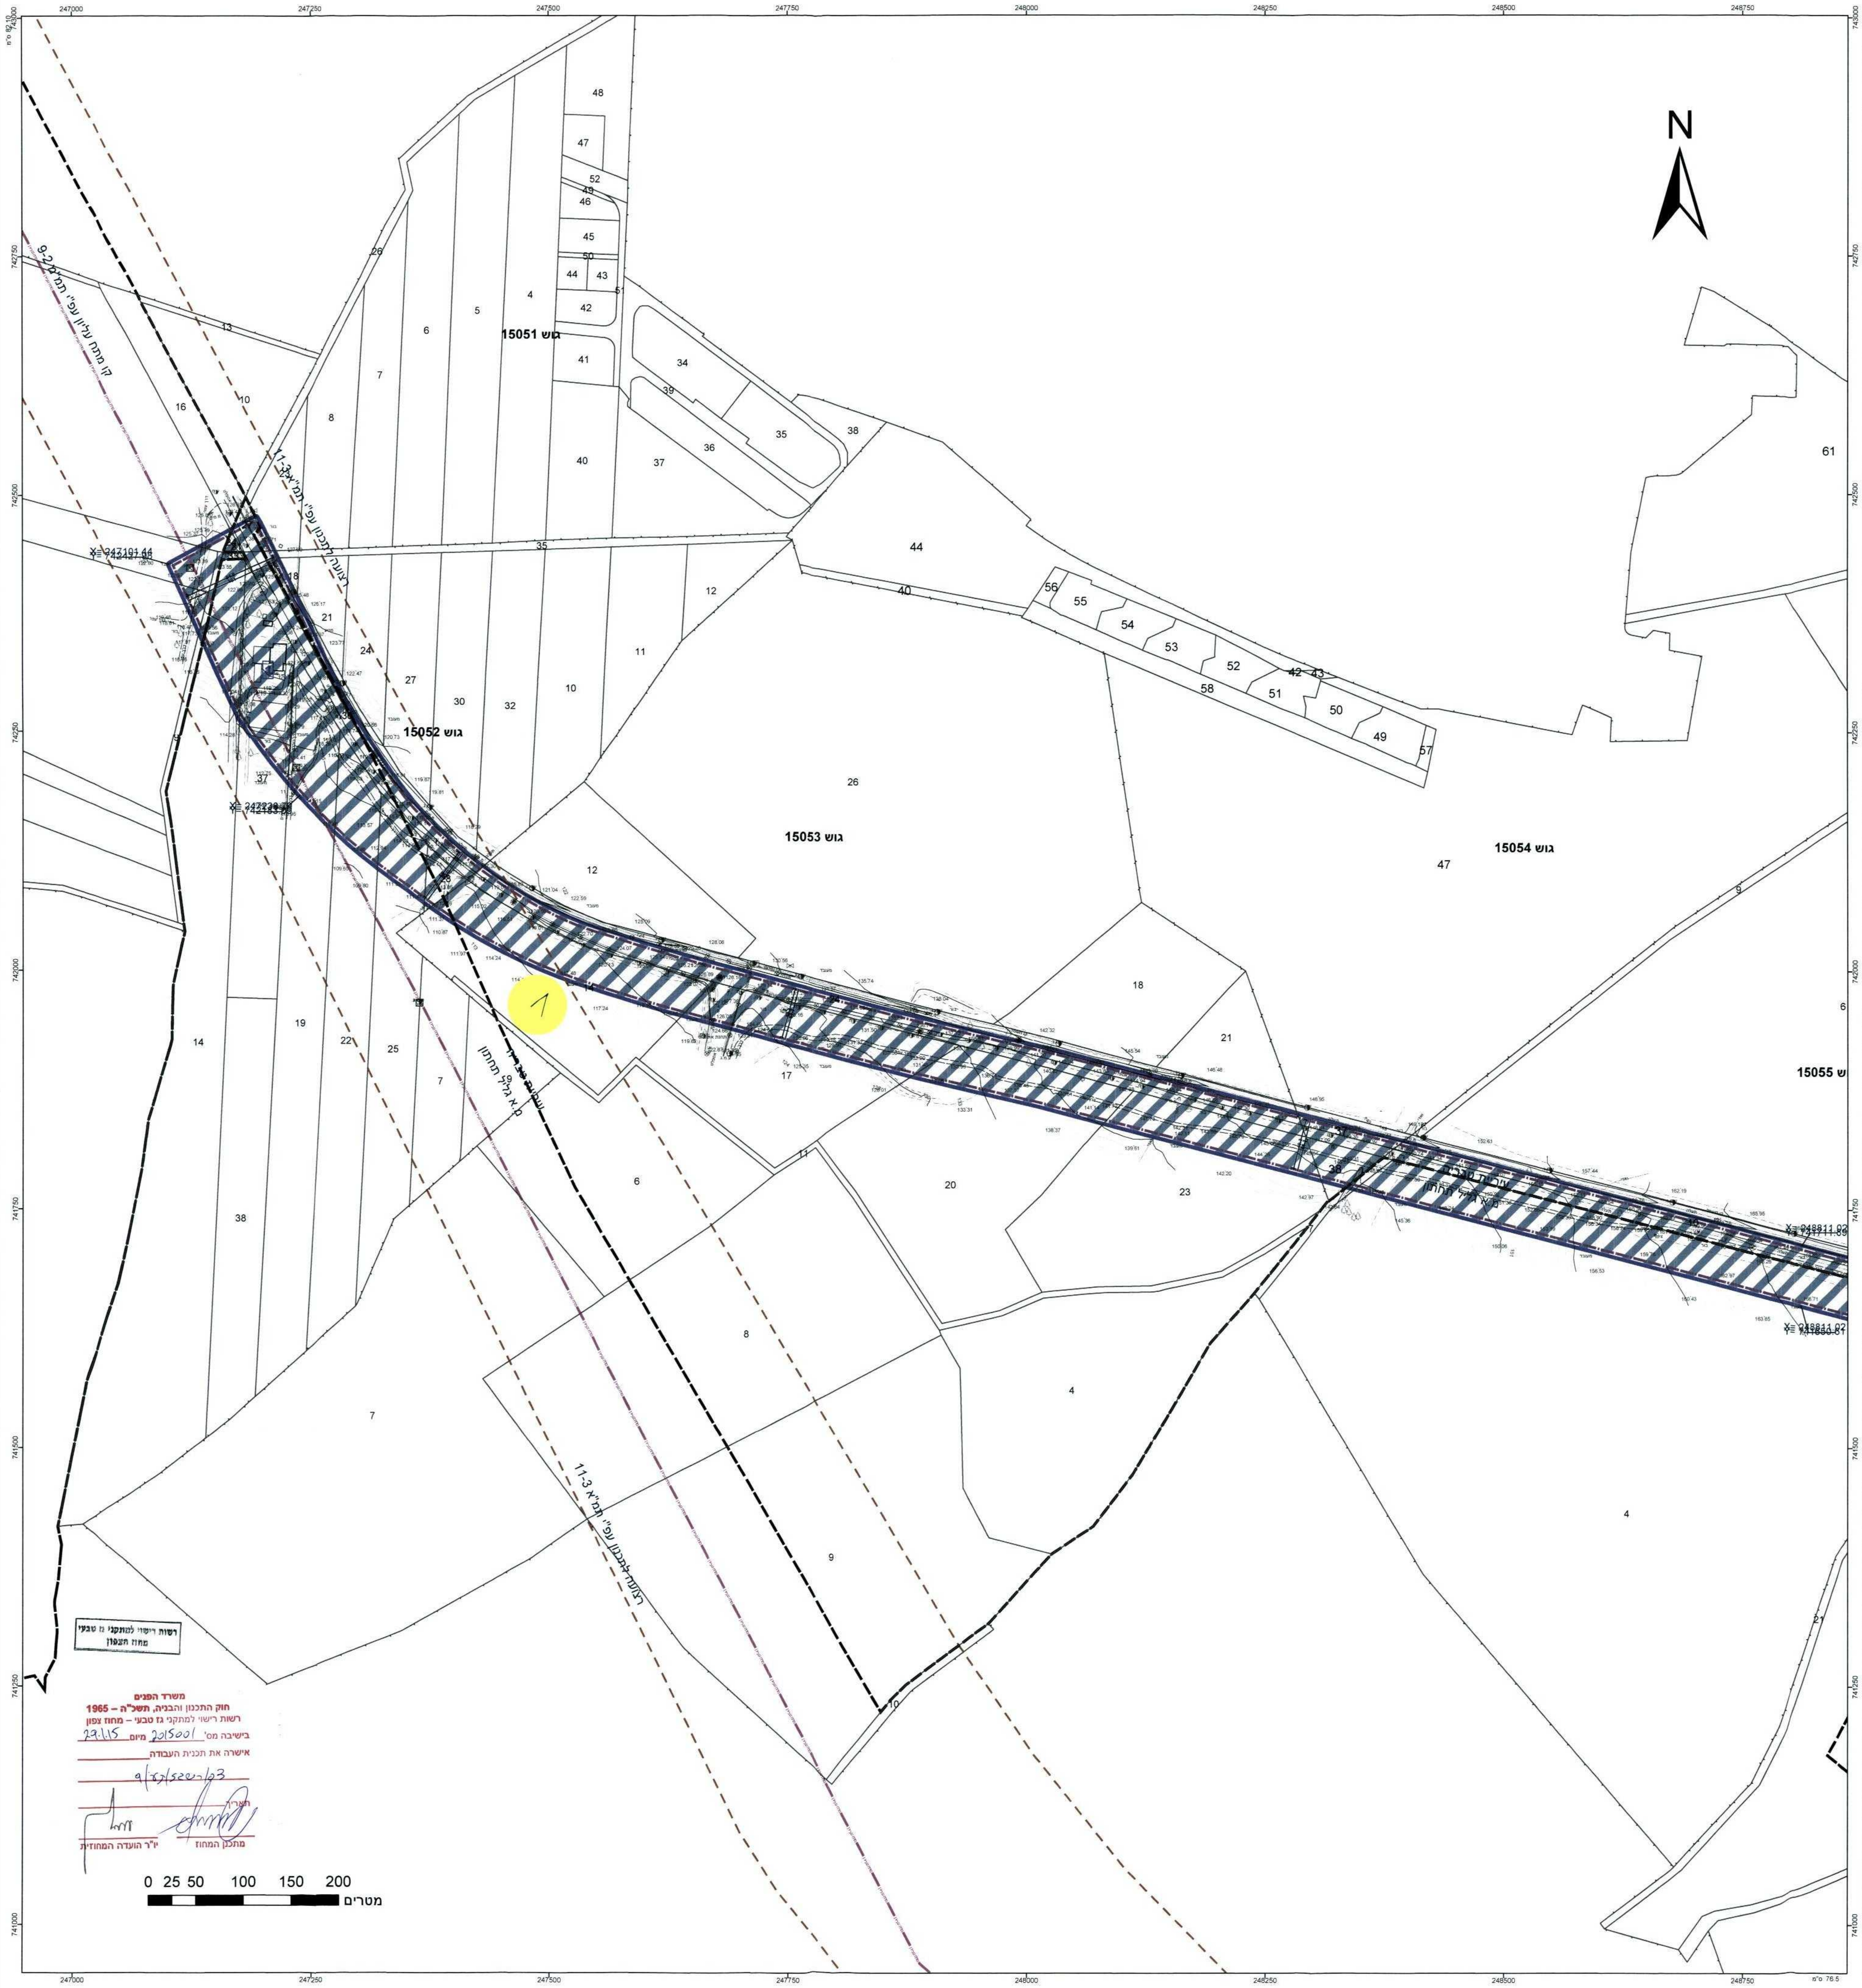

רשות רישוי למתקני גז טבעי
מחוז הצפון

משרד הפנים
חוק התכנון והבניה, תשכ"ה – 1965
רשות רישוי למתקני גז טבעי – מחוז צפון
בישיבה מס' 2015001 מיום 29.1.15
אישרה את תכנית העבודה
תאריך
יו"ר הועדה המחוזית
מתכנן המחוז

מקרא

גבול תכנית	רוזטת דרך
תא שטח ומספרו 140	מספר הדרך
גבול גוש ומספרו גוש 1234	קו בנין
גבול חלקה ומספרה 5	רוחב הדרך

- ▨ מגבלות בניה ופיתוח
- רצועה לתכנון
- גבול מסדרון תשתיות ת"ק
- גבול מרחב תכנון
- קו עזר3
- קו חשמל מתח עליון
- מידות

מקרא מפת מדידה

מקרא:

מבנה	שוחת ביקורת כללית
צריף\סככה\חממה	עמוד כללי
אספלט	ארון כללי
אבן שפה	עמוד תאורה
דרך עפר	עמוד תקשורת
גדר תיל \ רשת	ע. חשמל עץ
גדר אבן\קיר	ע. חשמל בטון
גדר אבן\ קיר אבן\ גדר\ בטון	ע. חשמל תעלה
שפת ואדי	ע.חשמל. זוית
מדרון עליון\ שיפוע טבעי	שוחת\ גוב מים
עץ	שוחת ביוב
נקודת גובה אופיינית 12.85	שוחת ניקוז
קו גובה משני (1.0, 0.5 מ')	גוב תקשורת
קו גובה ראשי (5.0, 2.5, 1.0 מ') 123	

תרשים התמצאות - קנ"מ 1:60000

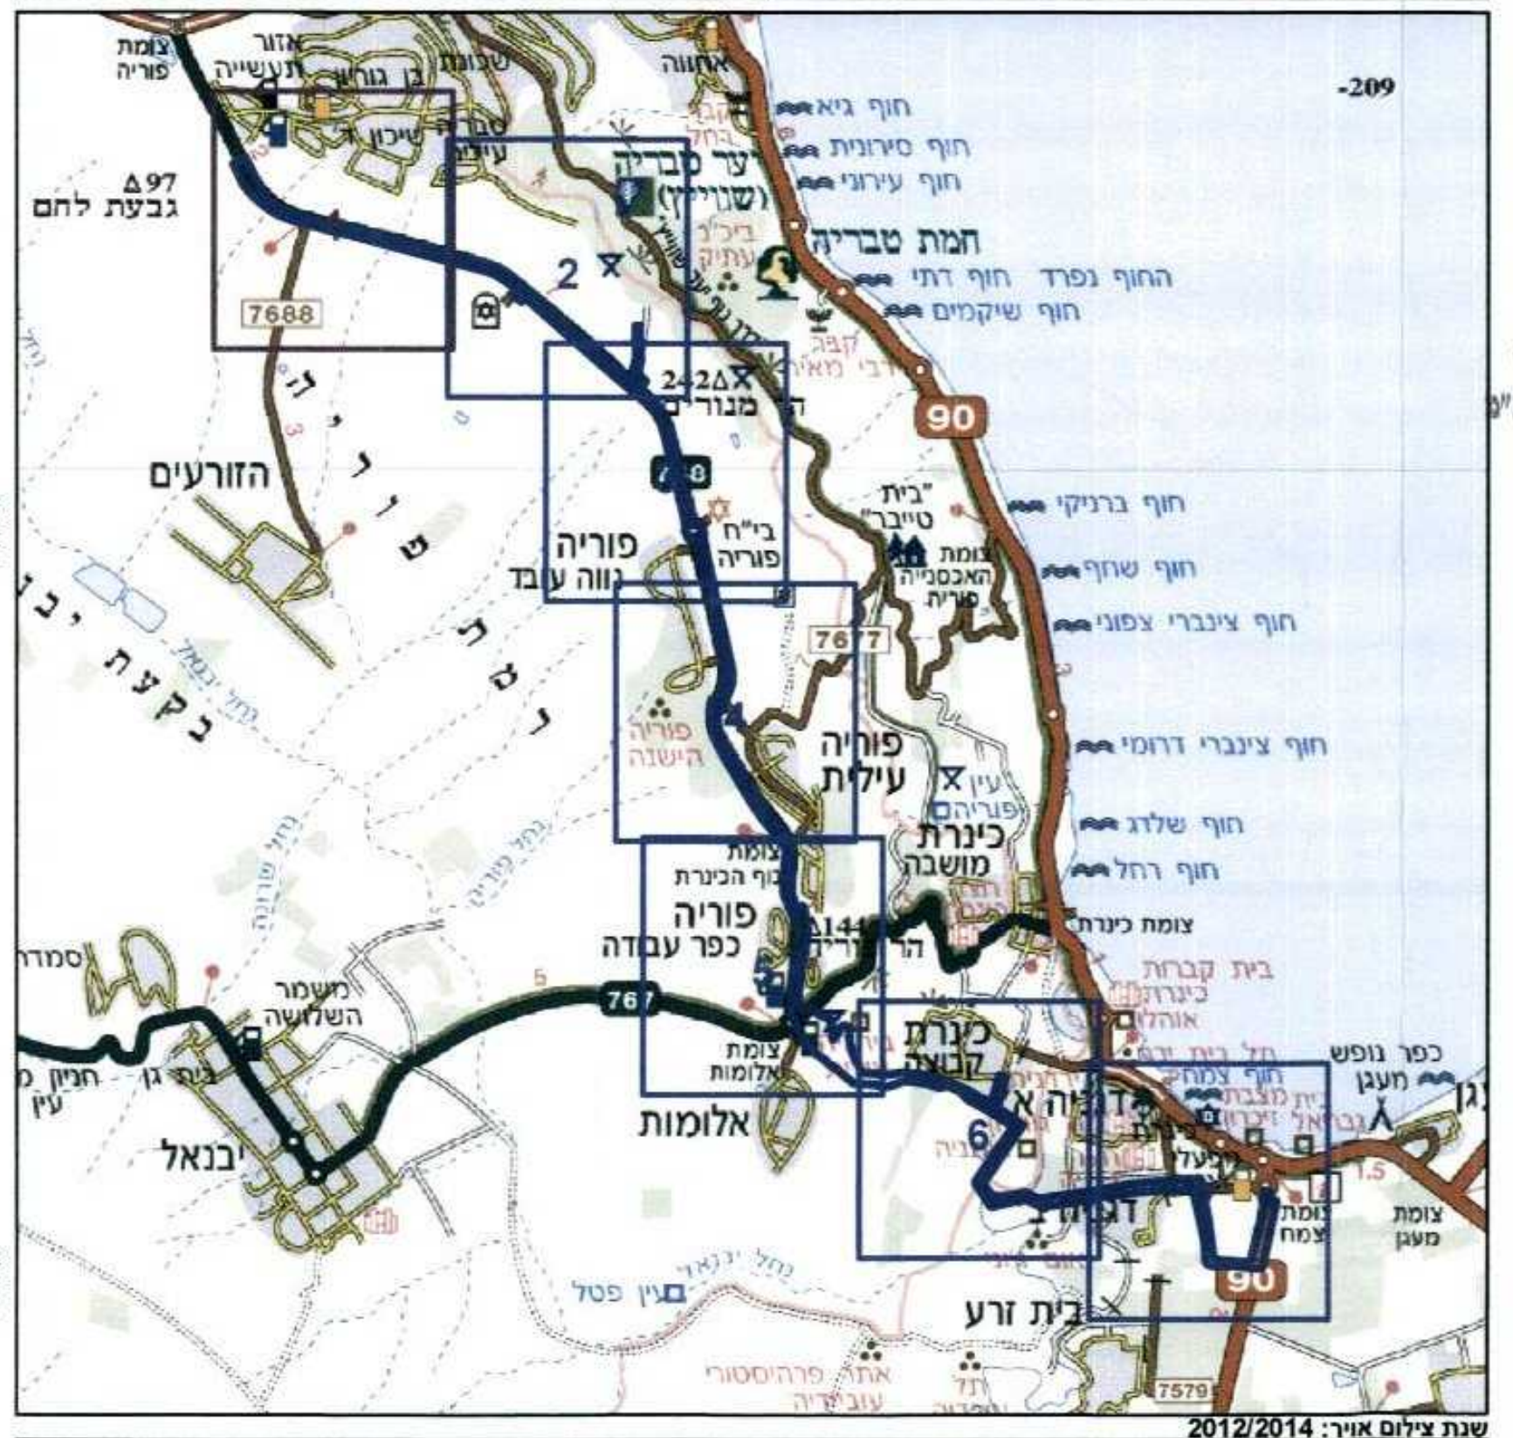

תרשים סביבה - קנ"מ 1:15000

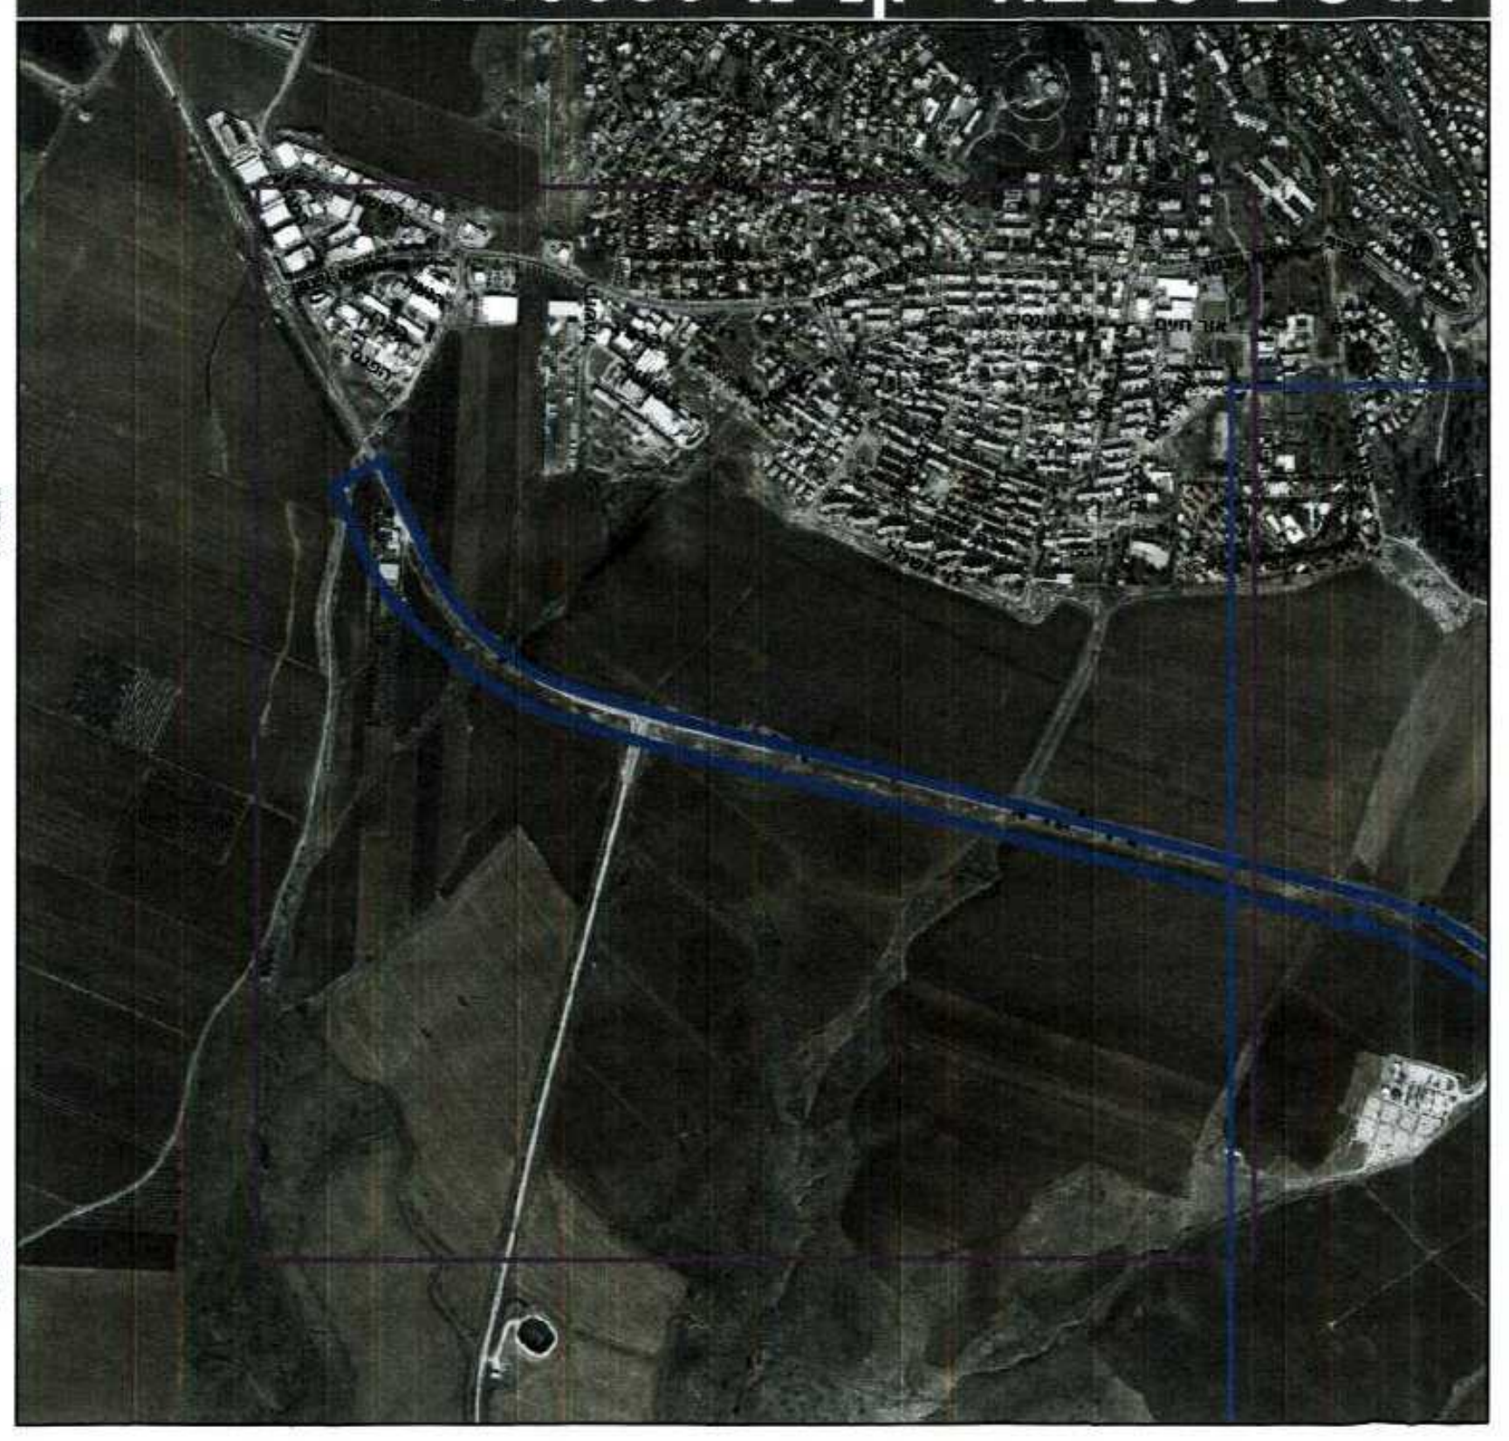

חוק התכנון והבנייה, התשכ"ה - 1965

תכנית עבודה לרשת חלוקה

מס' 206-0232181

רשת חלוקת גז טבעי בלחץ נמוך מאזור תעשיה טבריה עילית לצומת צמח

תשריט מצב מוצע גיליון 1 מתוך 7

מחוז	צפון
מרחב תכנון מקומי	הגליל המזרחי, עמק הירדן, הגליל התחתון, טבריה
רשות מקומית	טבריה
ישוב	טבריה
תכנית בסמכות	רשות רישוי לגז טבעי
איחוד וחלוקה	ללא איחוד וחלוקה
היתרים או הרשאות	תכנית שמכוחה ניתן להוציא היתרים או הרשאות
מונה תדפיס התשריט	9
מועד הפקה	03/09/2015 18:42
שלב	הגשה מהדורה 1
שטח התכנית	1094.19 דונם קנה מידה 1:2500

אישורים

שמות וחתימות*

מגיש התכנית	אורי ארבל תאגיד: מרימון גז טבעי צפון בע"מ	חתימה:
עורך ראשי	אייל חזן תאגיד: אביב ניהול הנדסה ומערכות מידע בע"מ	חתימה:
יזם	אורי ארבל תאגיד: מרימון גז טבעי צפון בע"מ	חתימה:

מרימון גז טבעי צפון בע"מ ח.פ. 51-480390-7

בעלי ענין בקרקע*

בבעלות מדינה	רשות מקרקעי ישראל תאגיד: רשות מקרקעי ישראל	חתימה:

* כמפורט בהוראות / הודעה

טבלת גושים וחלקות*

מספר גוש	חלק/ כל הגוש	מספרי חלקות בשלמותן	מספרי חלקות בחלקיותן
15051	חלק	21,24	27
15052	חלק	33	14,19,22,25,28,36-37
15053	חלק		14,17,20,23-24
15054	חלק		37-38
15055	חלק		4,7,10
15057	חלק		5-6,8-9
15058	חלק		2-3,5,15,18,21-22
15059	חלק	19,22,25,28,31,34,37	40,43-44
15161	חלק		6
15162	חלק	53-55	4,31-32,39-40,44,46,48
15163	חלק		19,21
15166	חלק		96-98,109,111
15167	חלק		13,23-27,29-30,37-40
15168	חלק		64-66,95,97,102,105
15250	חלק		2-3,9,12,16

* לפירוט נוסף יש לפנות להוראות התכנית

הריני מצהיר בזאת כי המפה הטופוגרפית/המצבית המהווה רקע לתכנית זו, נערכה על ידי ביום 03.06.11 והיא הוכנה לפי הוראות נוהל מבא"ת ובהתאם להוראות החוק ולתקנות המודדים שבתוקף. דיוק הקו הכחול והקדסטר:
מדידה גרפית

שם המודד	מספר רשיון	חתימה	תאריך
יריב כסיף	954	יריב כסיף מודד מוסמך רשיון 954	9/9/15

גרסת מערכת 02.2012