מ.א. עמק המעיינות
הועדה המקומית לתכנון ובניה
30.03.2017
נתקבל

חוק התכנון והבנייה, התשכ"ה - 1965
תכנית מפורטת

מס' 202-0229591

הקמת מתקן הנדסי-תחנת שאיבה ובריכת חירום לשפכים, בחמדיה. ג/21943

תשריט מצב מוצע	גיליון 1 מתוך 1		
מחוז	צפון		
מרחב תכנון מקומי	עמק המעיינות		
רשות מקומית	עמק המעיינות		
ישוב	חמדיה		
תכנית בסמכות	מחוזית		
איחוד וחלוקה	ללא איחוד וחלוקה		
היתרים או הרשאות	תכנית שמכוחה ניתן להוציא היתרים או הרשאות		
מונה תדפיס התשריט	13		
מועד הפקה	29/03/2017	09:52	
שטח התכנית	2.526 דונם	קנה מידה	1:500

אישורים

שמות*

מגיש התכנית	רשות מקומית תאגיד: מ.א עמק המעיינות	
עורך ראשי	יצחק שפירא תאגיד: ליעד אדריכלים	יצחק שפירא - אדריכל מ.ר. 15343 ליעד אדריכלים בע"מ ח.פ. 515580934
יזם	רשות מקומית תאגיד: מ.א עמק המעיינות	

בעלי ענין בקרקע*

בעלים	תאגיד: מנהל מקרקעי ישראל
חוכר	תאגיד: קיבוץ חמדיה

טבלת גושים וחלקות*

מספר גוש	חלק/ כל הגוש	מספרי חלקות בשלמותן	מספרי חלקות בחלקיותן
22805	חלק		24

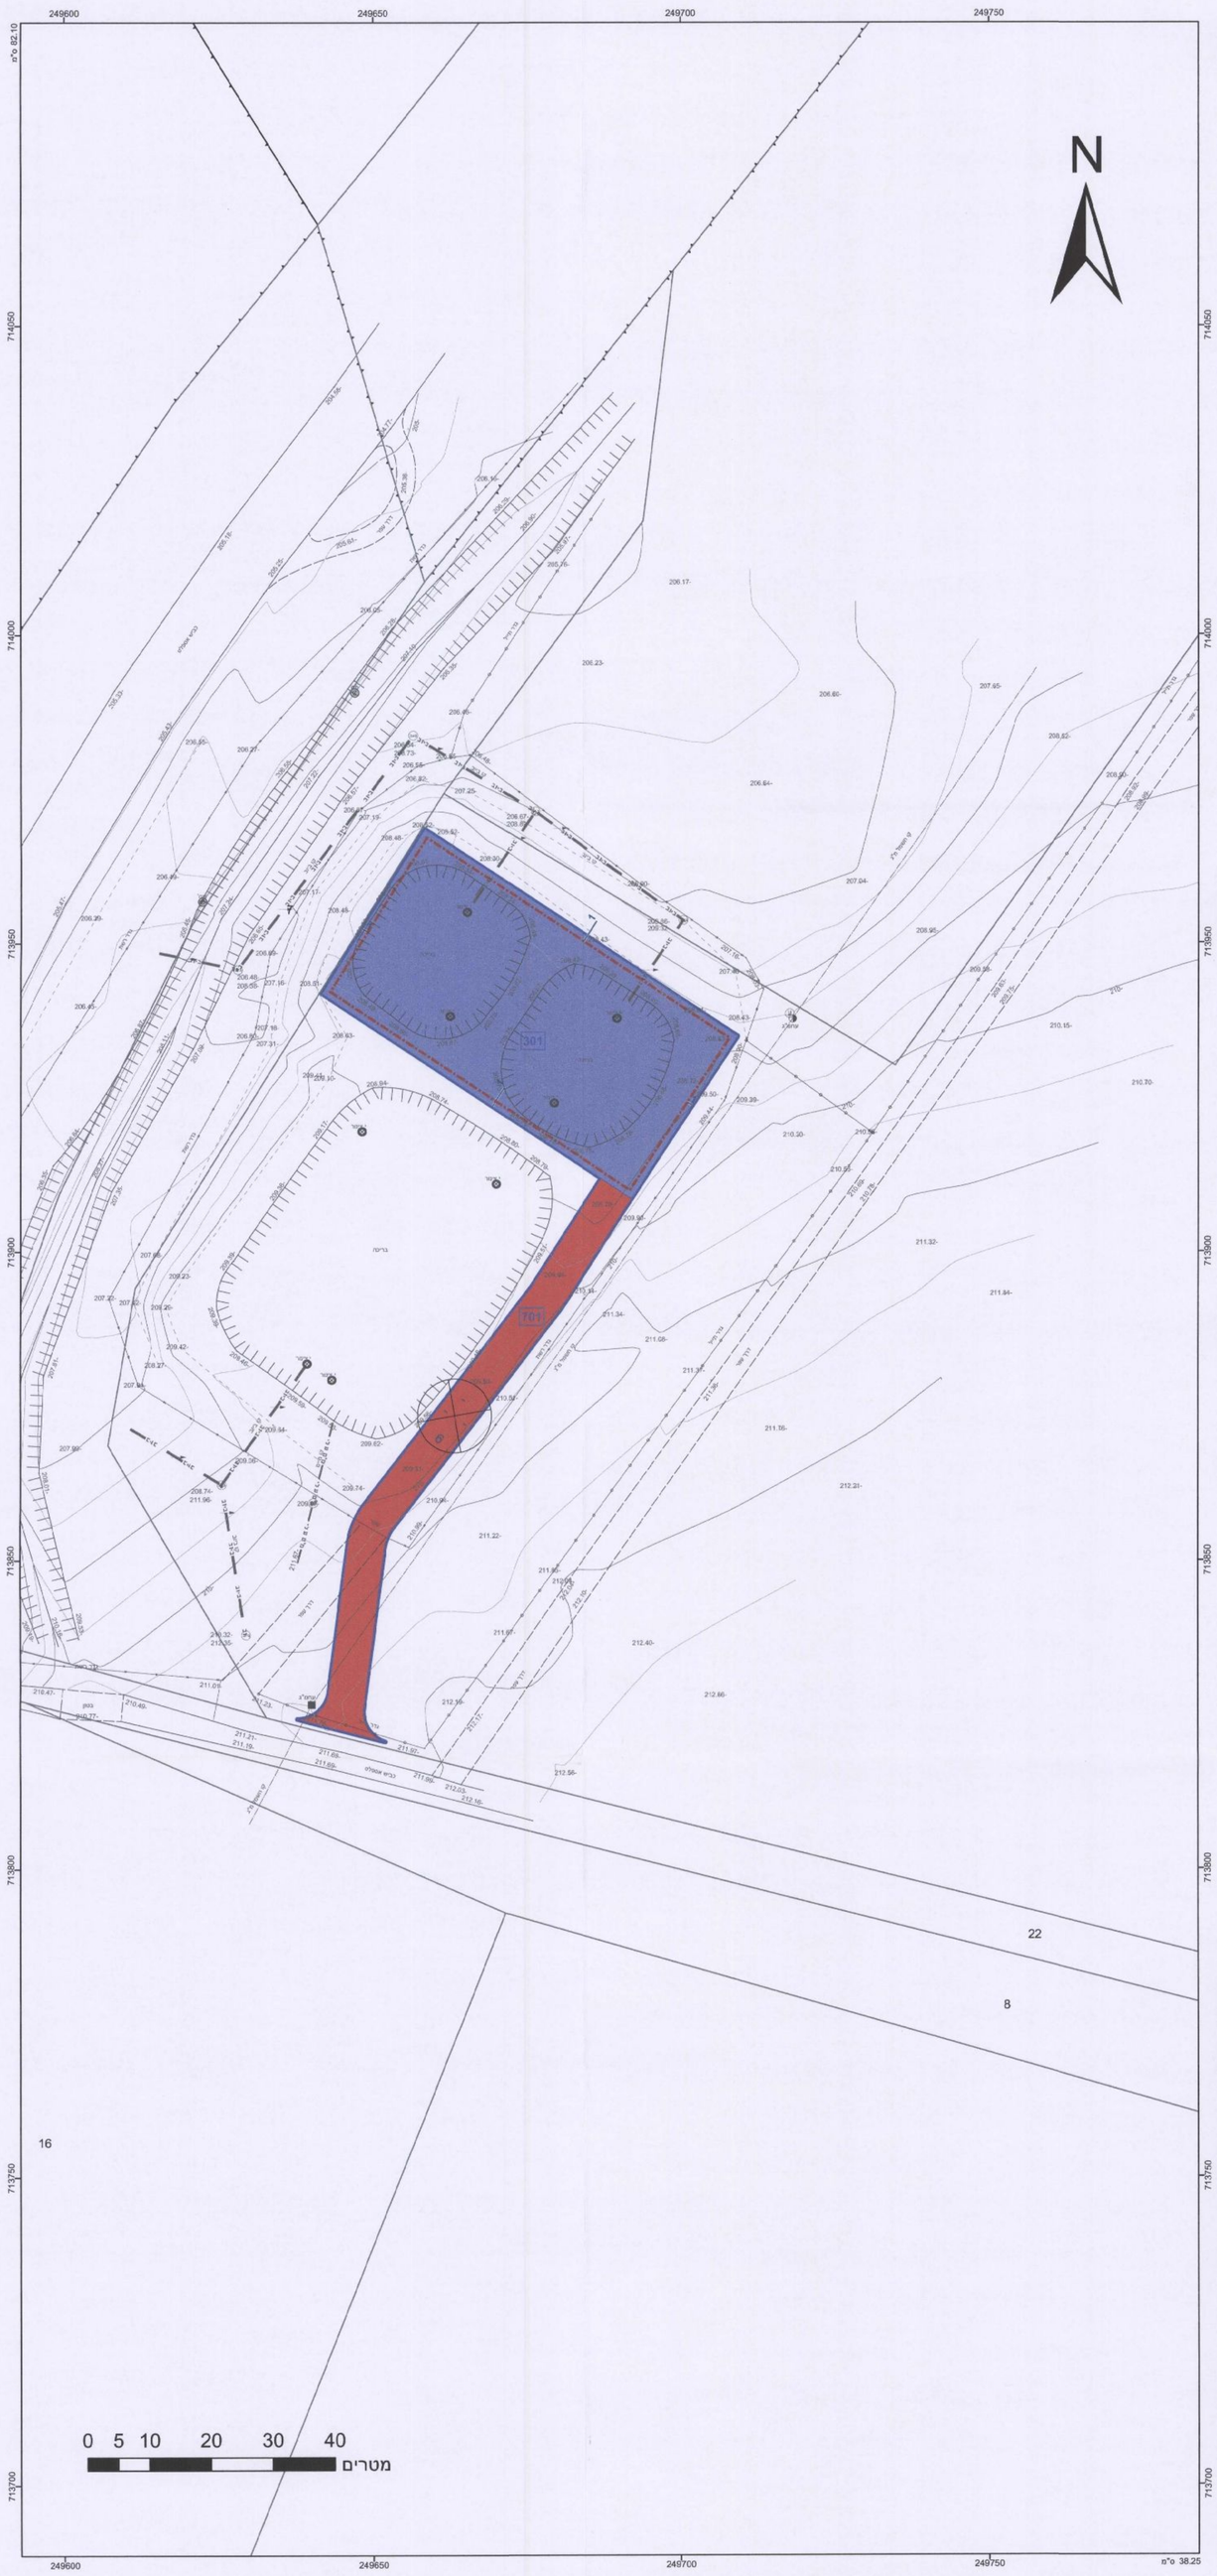

מקרא

גבול תכנית
תא שטח וסמלו
גוש 1234 גבול גוש וסמלו
גבול חלקה וסמלה
ריוות דרך
מספר הדרך
קו בנין
תחם הדרך

מתקנים הנדסיים
דרך מוצעת
קו-בנין
מידות

מקרא מפת מדידה

מקרא

מבנה		שוחת ביקורת כללית	
צריף\סככה\חממה		עמוד כללי	
אספלט		ארון כללי	
אבן שפה		עמוד תאורה	
דרך עפר		עמוד תקשורת	
גדר תיל \ רשת		ע. חשמל עץ	
גדר אבן\קיר		ע. חשמל בטון	
גדר אבן\ קיר אבן\ גדר\ בטון		ע. חשמל תעלה	
שפת ואדי		ע.חשמל, זוית	
מדרון עליון\ שפוע טבעי		שוחת\ גוב מים	
עץ		שוחת ביוב	
נקודת גובה אופיינית	12.85	שוחת ניקוז	
קו גובה משני (1.0, 0.5 מ')		גוב תקשורת	
קו גובה ראשי (5.0, 2.5, 1.0 מ')	123		

תרשים התמצאות - קנ"מ 1:12000

שנת צילום אויר: 2015

תרשים סביבה - קנ"מ 1:3000

* הרשימה המלאה מפורטת בהוראות התכנית / בהודעה שפורסמה בעיתונות וברשומות

הריני מצהיר בזאת כי המפה הטופוגרפית/המצבית המהווה רקע לתכנית זו, נערכה על ידי ביום 8.05.14 והיא הוכנה לפי הוראות נוהל מבא"ת ובהתאם להוראות החוק ולתקנות המודדים שבתוקף. דיוק הקו הכחול והקדסטר: 1

שם המודד	מספר רשיון	חתימה	תאריך
מתניה חן-ציון	697		

מתניה חן-ציון
מודד מוסמך מ.ר. 697
רח' בר כוכבא 7 יוקנעם עילית

גרסת מערכת 12.2015