




חוק התכנון והבנייה, התשכ"ה - 1965

תכנית מפורטת

מס' 261-0390336

שינוי בהוראות זכויות בניה במגרש 27/1-שפרעם

תשריט מצב מוצע	גיליון 1 מתוך 1
מחוז	צפון
מרחב תכנון מקומי	גבעות אלונים
רשות מקומית	שפרעם
ישוב	
תכנית בסמכות	מקומית
איחוד וחלוקה	ללא איחוד וחלוקה
היתרים או הרשאות	תכנית שמכוחה ניתן להוציא היתרים או הרשאות
מונה תדפיס התשריט	6
מועד הפקה	17/11/2016
שטח התכנית	0.85 דונם
קנה מידה	1:250
אישורים	

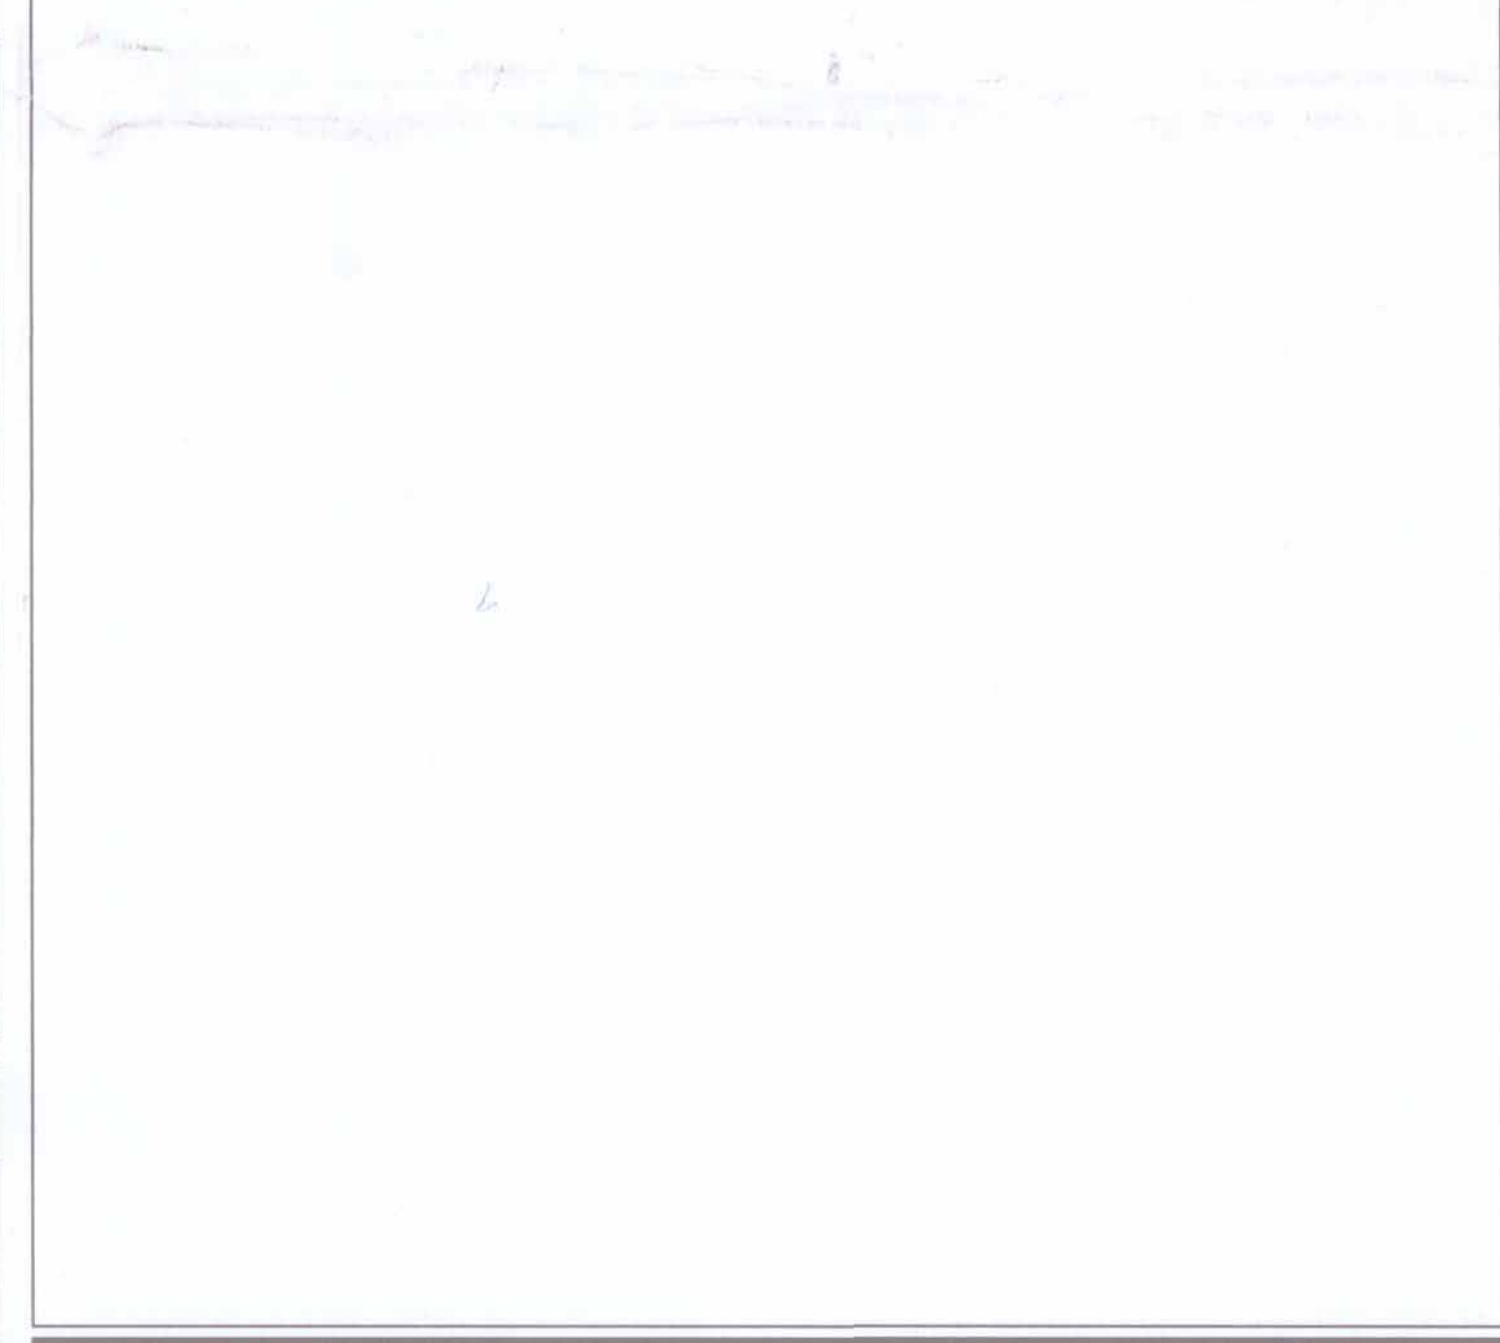

שמות*

מגיש התכנית	נוהא אבו אלעולא תאגיד:
עורך ראשי	פרג עטאריה תאגיד: עטאריה פרג- משרד להנדסה אזרחית
ז"מ	נוהא אבו אלעולא תאגיד:

בעלי עינין בקרקע*

בעלים	נוהא אבו אלעולא תאגיד:
-------	------------------------

טבלת גושים וחלקות*

מספר גוש	כלל הגוש / חלק	מספרי חלקות בחלקות
10276	חלק	27

* הרשימה המלאה מפורטת בהוראות התכנית / בהודעה שפורסמה בעיתונות וברשומות הרני מצהיר בזאת כי המפה הטופוגרפית/המצבית המהווה רקע לתכנית זו, נערכה על ידי ביום 01.09.2015 והיא הוכנה לפי הוראות נוהל מבא"ת ובהתאם להוראות החוק ולתקנות המודדים שבתוקף. דיוק הקו הכחול והקדסטר: קו כחול (בלבד) ברמה אנליטית

שאידי איב 1139
 שם המודד מספר רישון חתימה
 19/11/2016 תאריך

מקרא




- מגורים ב
- קו-בנין
- חזית מסחרית



מקרא מפת מדידה

- | | |
|--|--|
| <ul style="list-style-type: none"> שוחת ביקורת כבנית עמוד כללי ארזו כללי עמוד תאורה עמוד תקשורת ע. חשמל עץ ע. חשמל בסון ע. חשמל תעלה ע.חשמל. זזית שוחתו גוב מים שוחת ביוב שוחת ניקוד גוב תקשורת | <ul style="list-style-type: none"> מבנה צריף/סכה/החממה אספלט אבו שפה דרר עפר גדר חיל ו רשת גדר אבן/קיר גדר אבו קיר אבו גדרו בסון שפת ואדי מדרון עיניון שיפוע סבעי עץ נקודת גובה אופיינית קו גובה משני (0.5 מ"י) קו גובה ראשי (0.5, 2.5, 5.0 מ"י) |
|--|--|

תרשים התמצאות - קנ"מ 1:6000

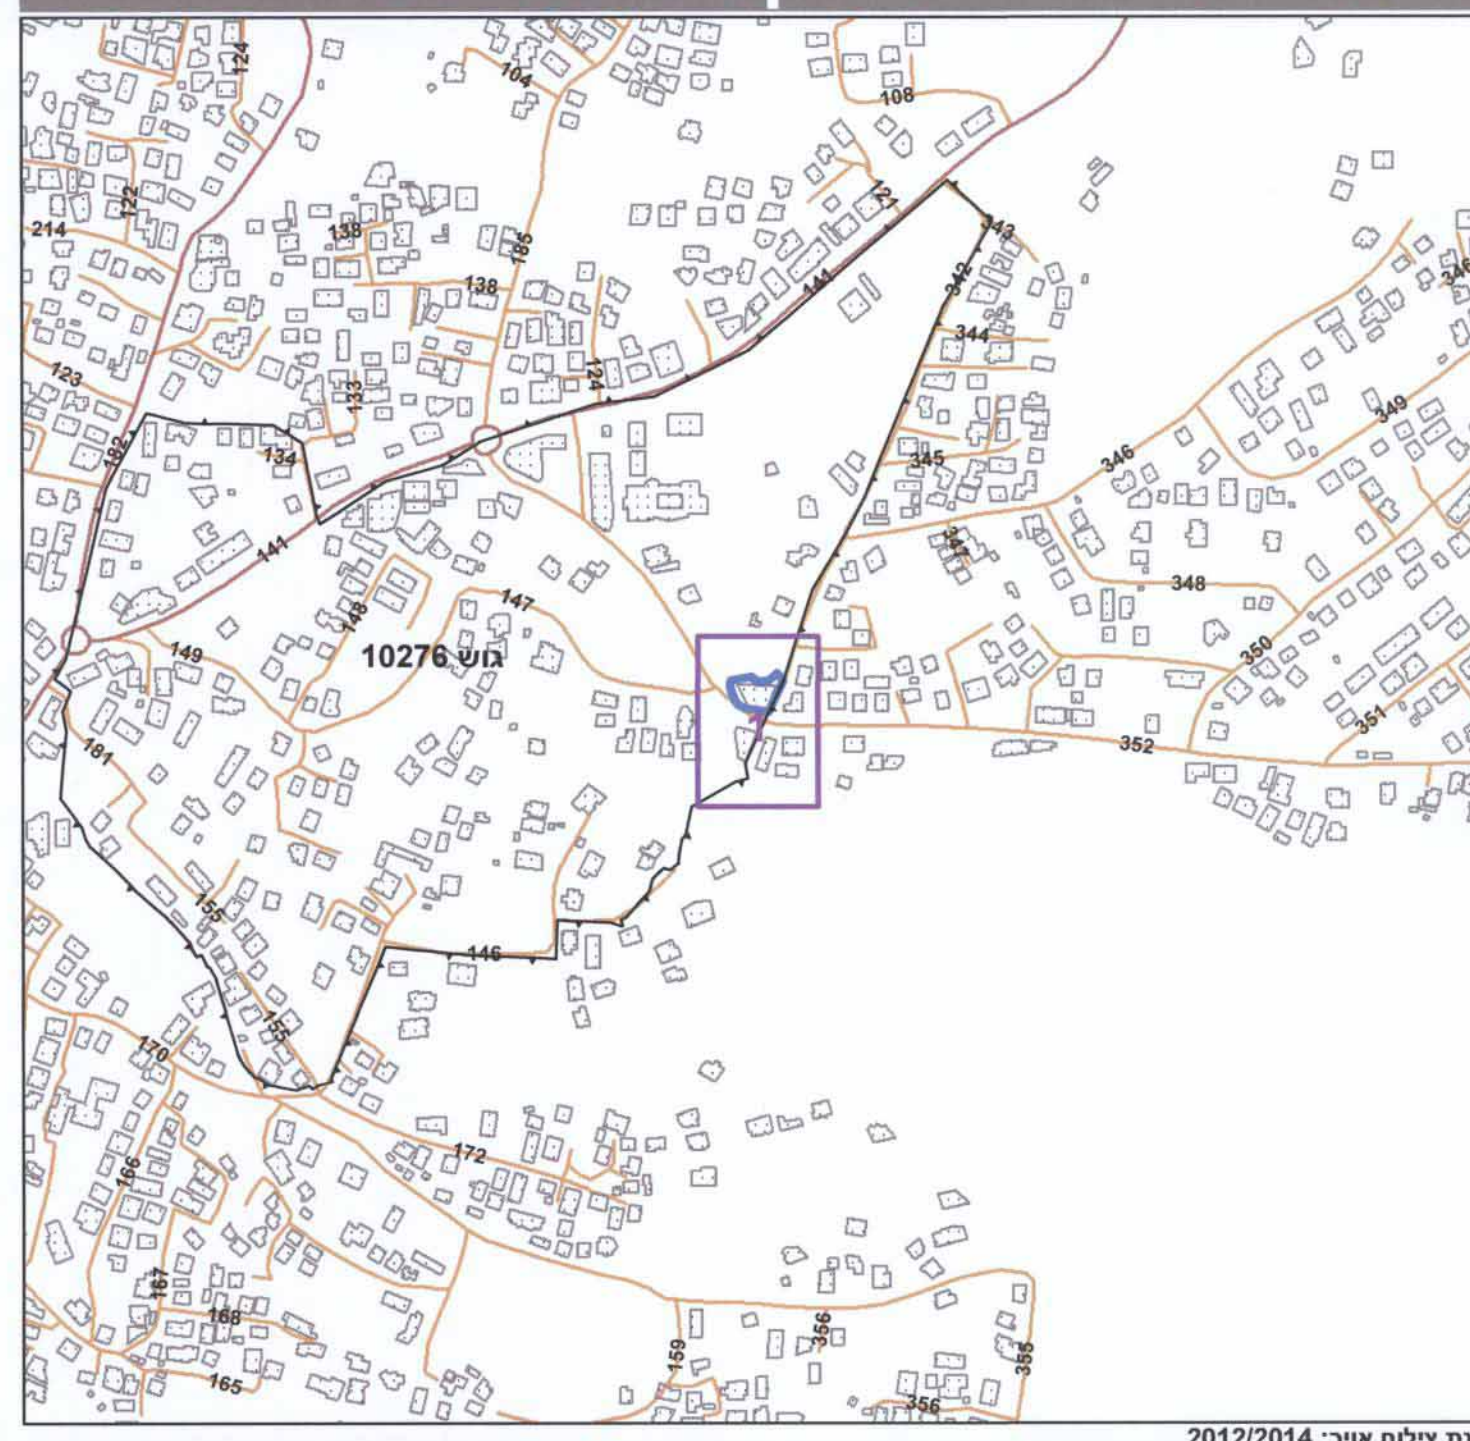

תרשים סביבה - קנ"מ 1:1500

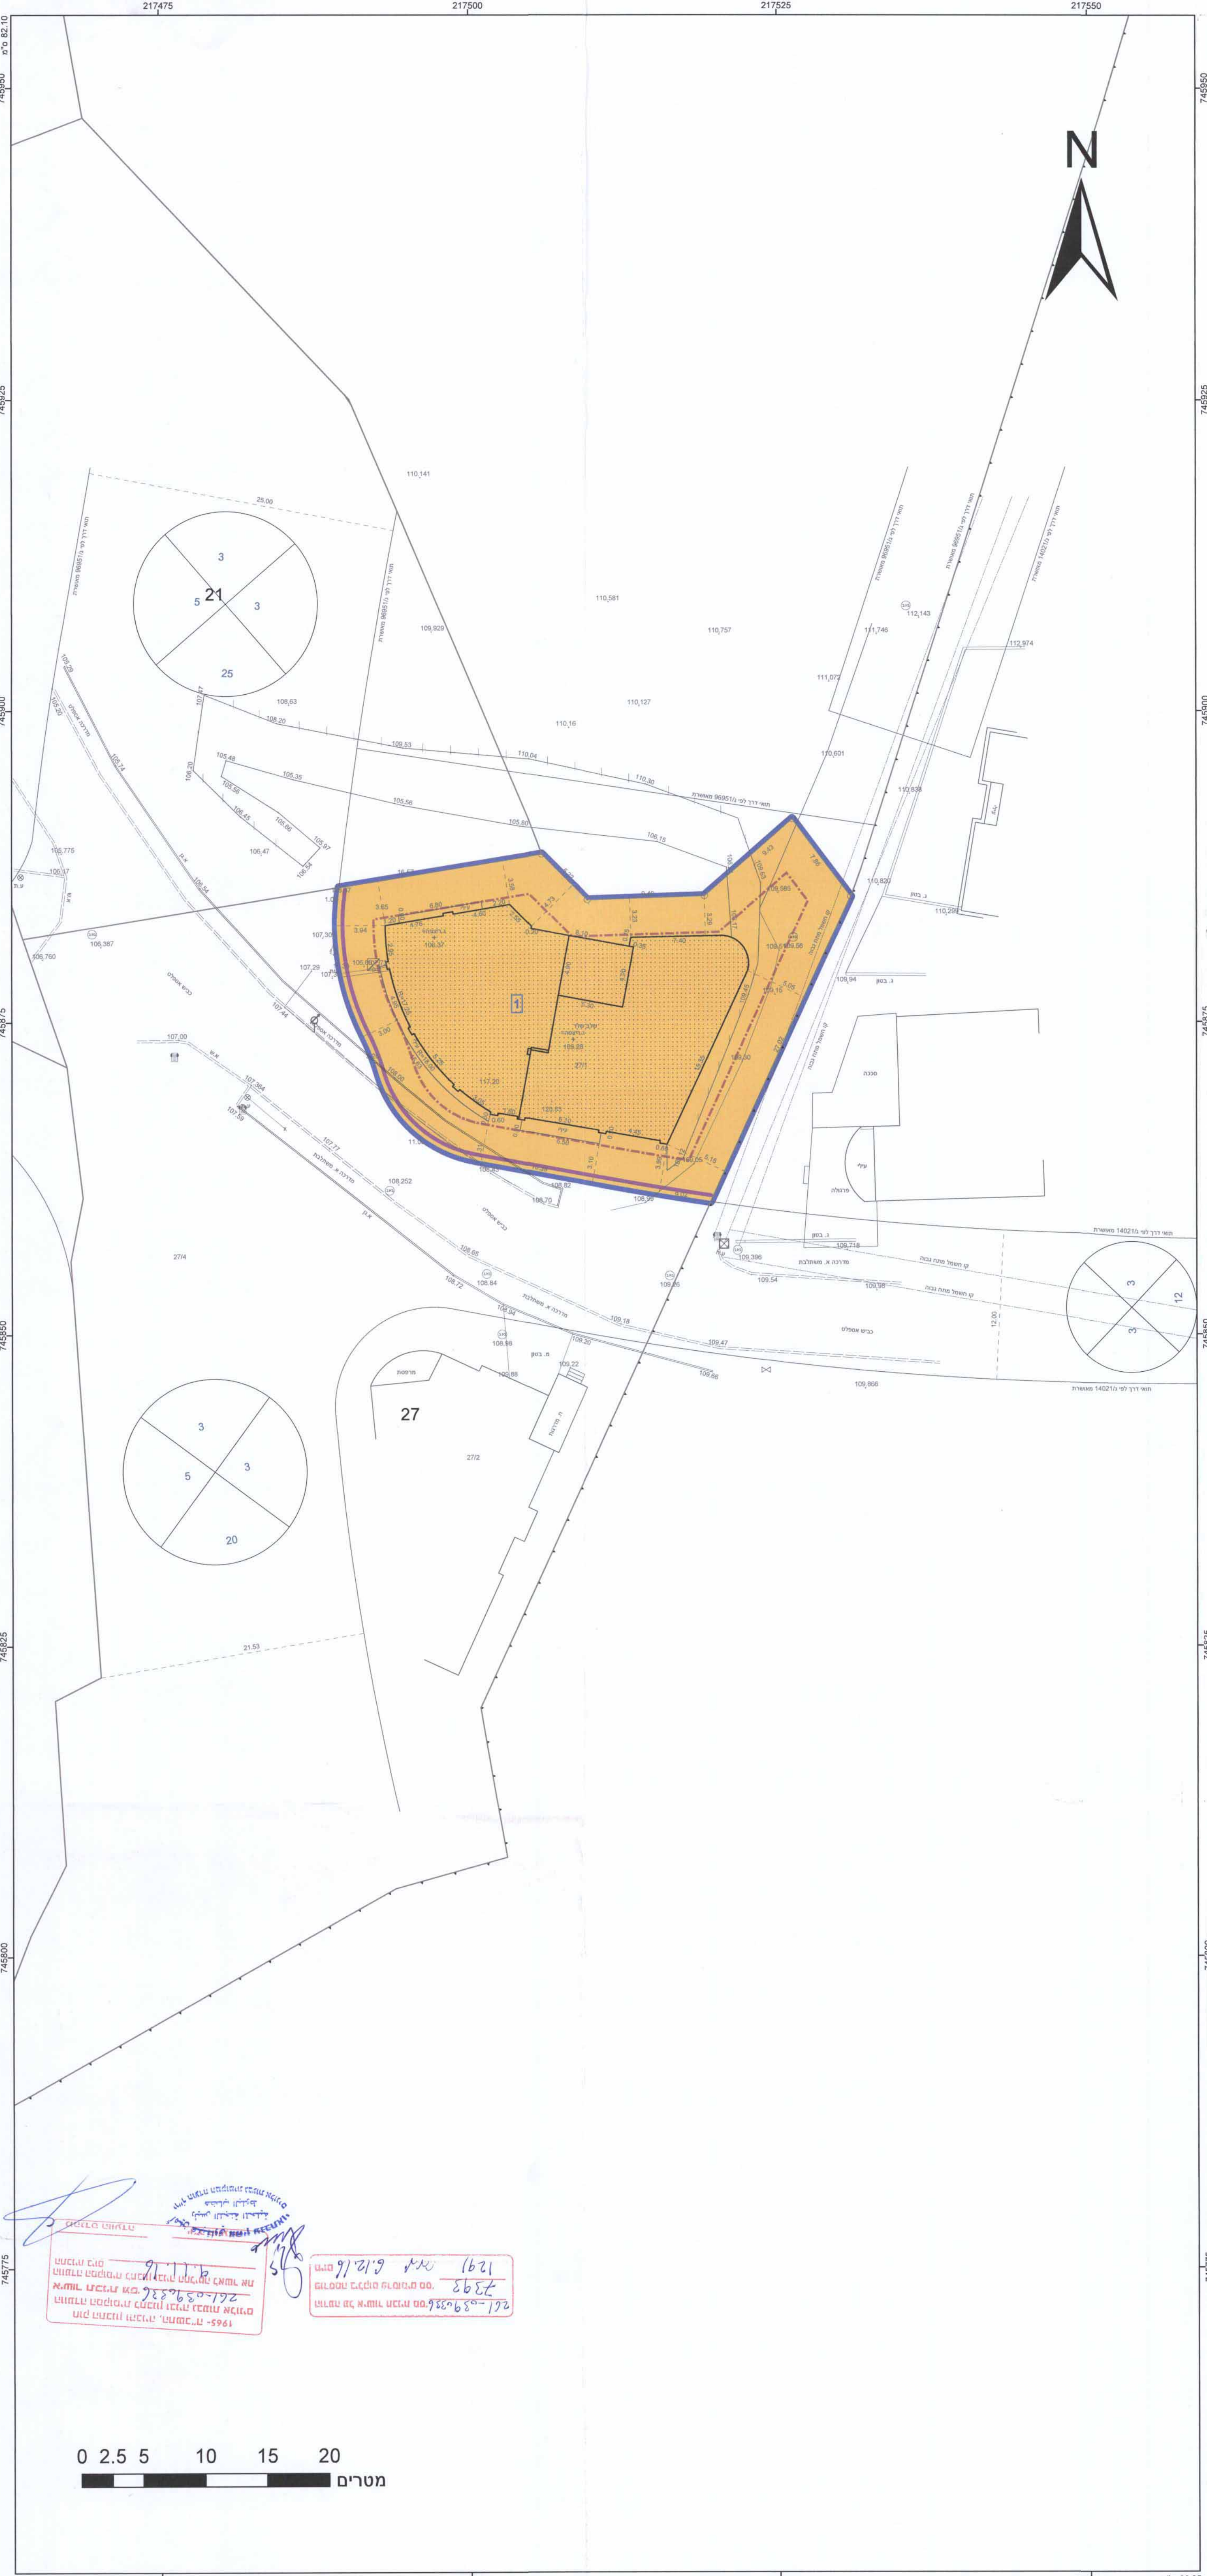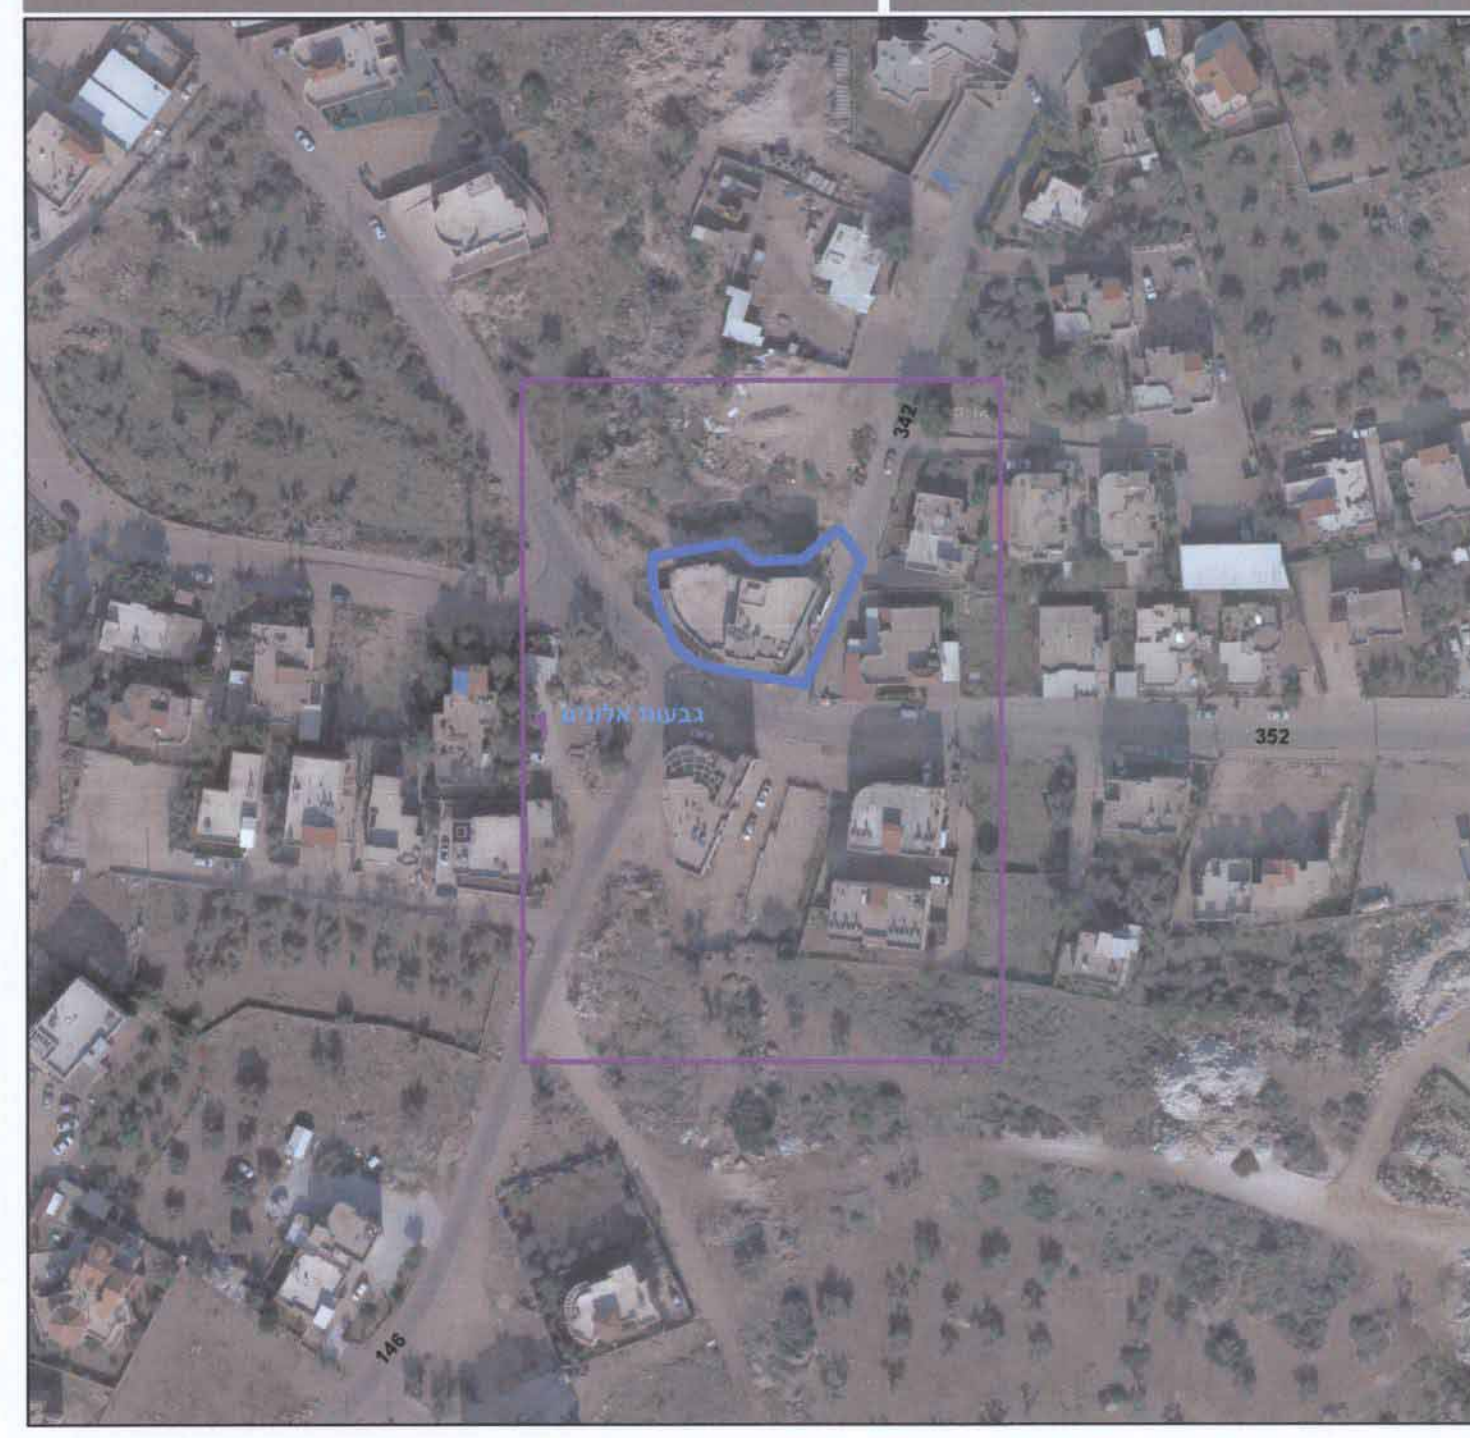

21.11.16
 1621
 8684
 172-173

