


הערות:

1. התוכנית מבוססת על מפת גוש 12208 לשם מספר 984/ג ופלח 16/04/מק/גא/מק/1965.
2. גבולות שאינם מוארים הם בלתי מסוייגים.
3. הגבלים ארציים.
4. לא לצורכי רישום.

1. הסודית המקורית
 הרינו נצחקר בואת כי מדידת הטפח הטופוגרפית/המצבית המהווה רקע לתוכנית זו, מערכה על ידי 09/06/2015 והיא הוכנה לפי תוראות נוהל מב"ית ובהתאם לתוראות החוק ולתקנות המודדים שבתוקף. דיוקו החק החכול והקדסטרו: סדידה גרפית, קו כחול (בלבד) ברמה אנליטית; מדידה אוליטית; מלאה ברשת תצויר (כולל חקו הכוחס).

15/07/2015
 מאמר תיים
 766
 מספר רשיון
 חותימה
 שם המודד

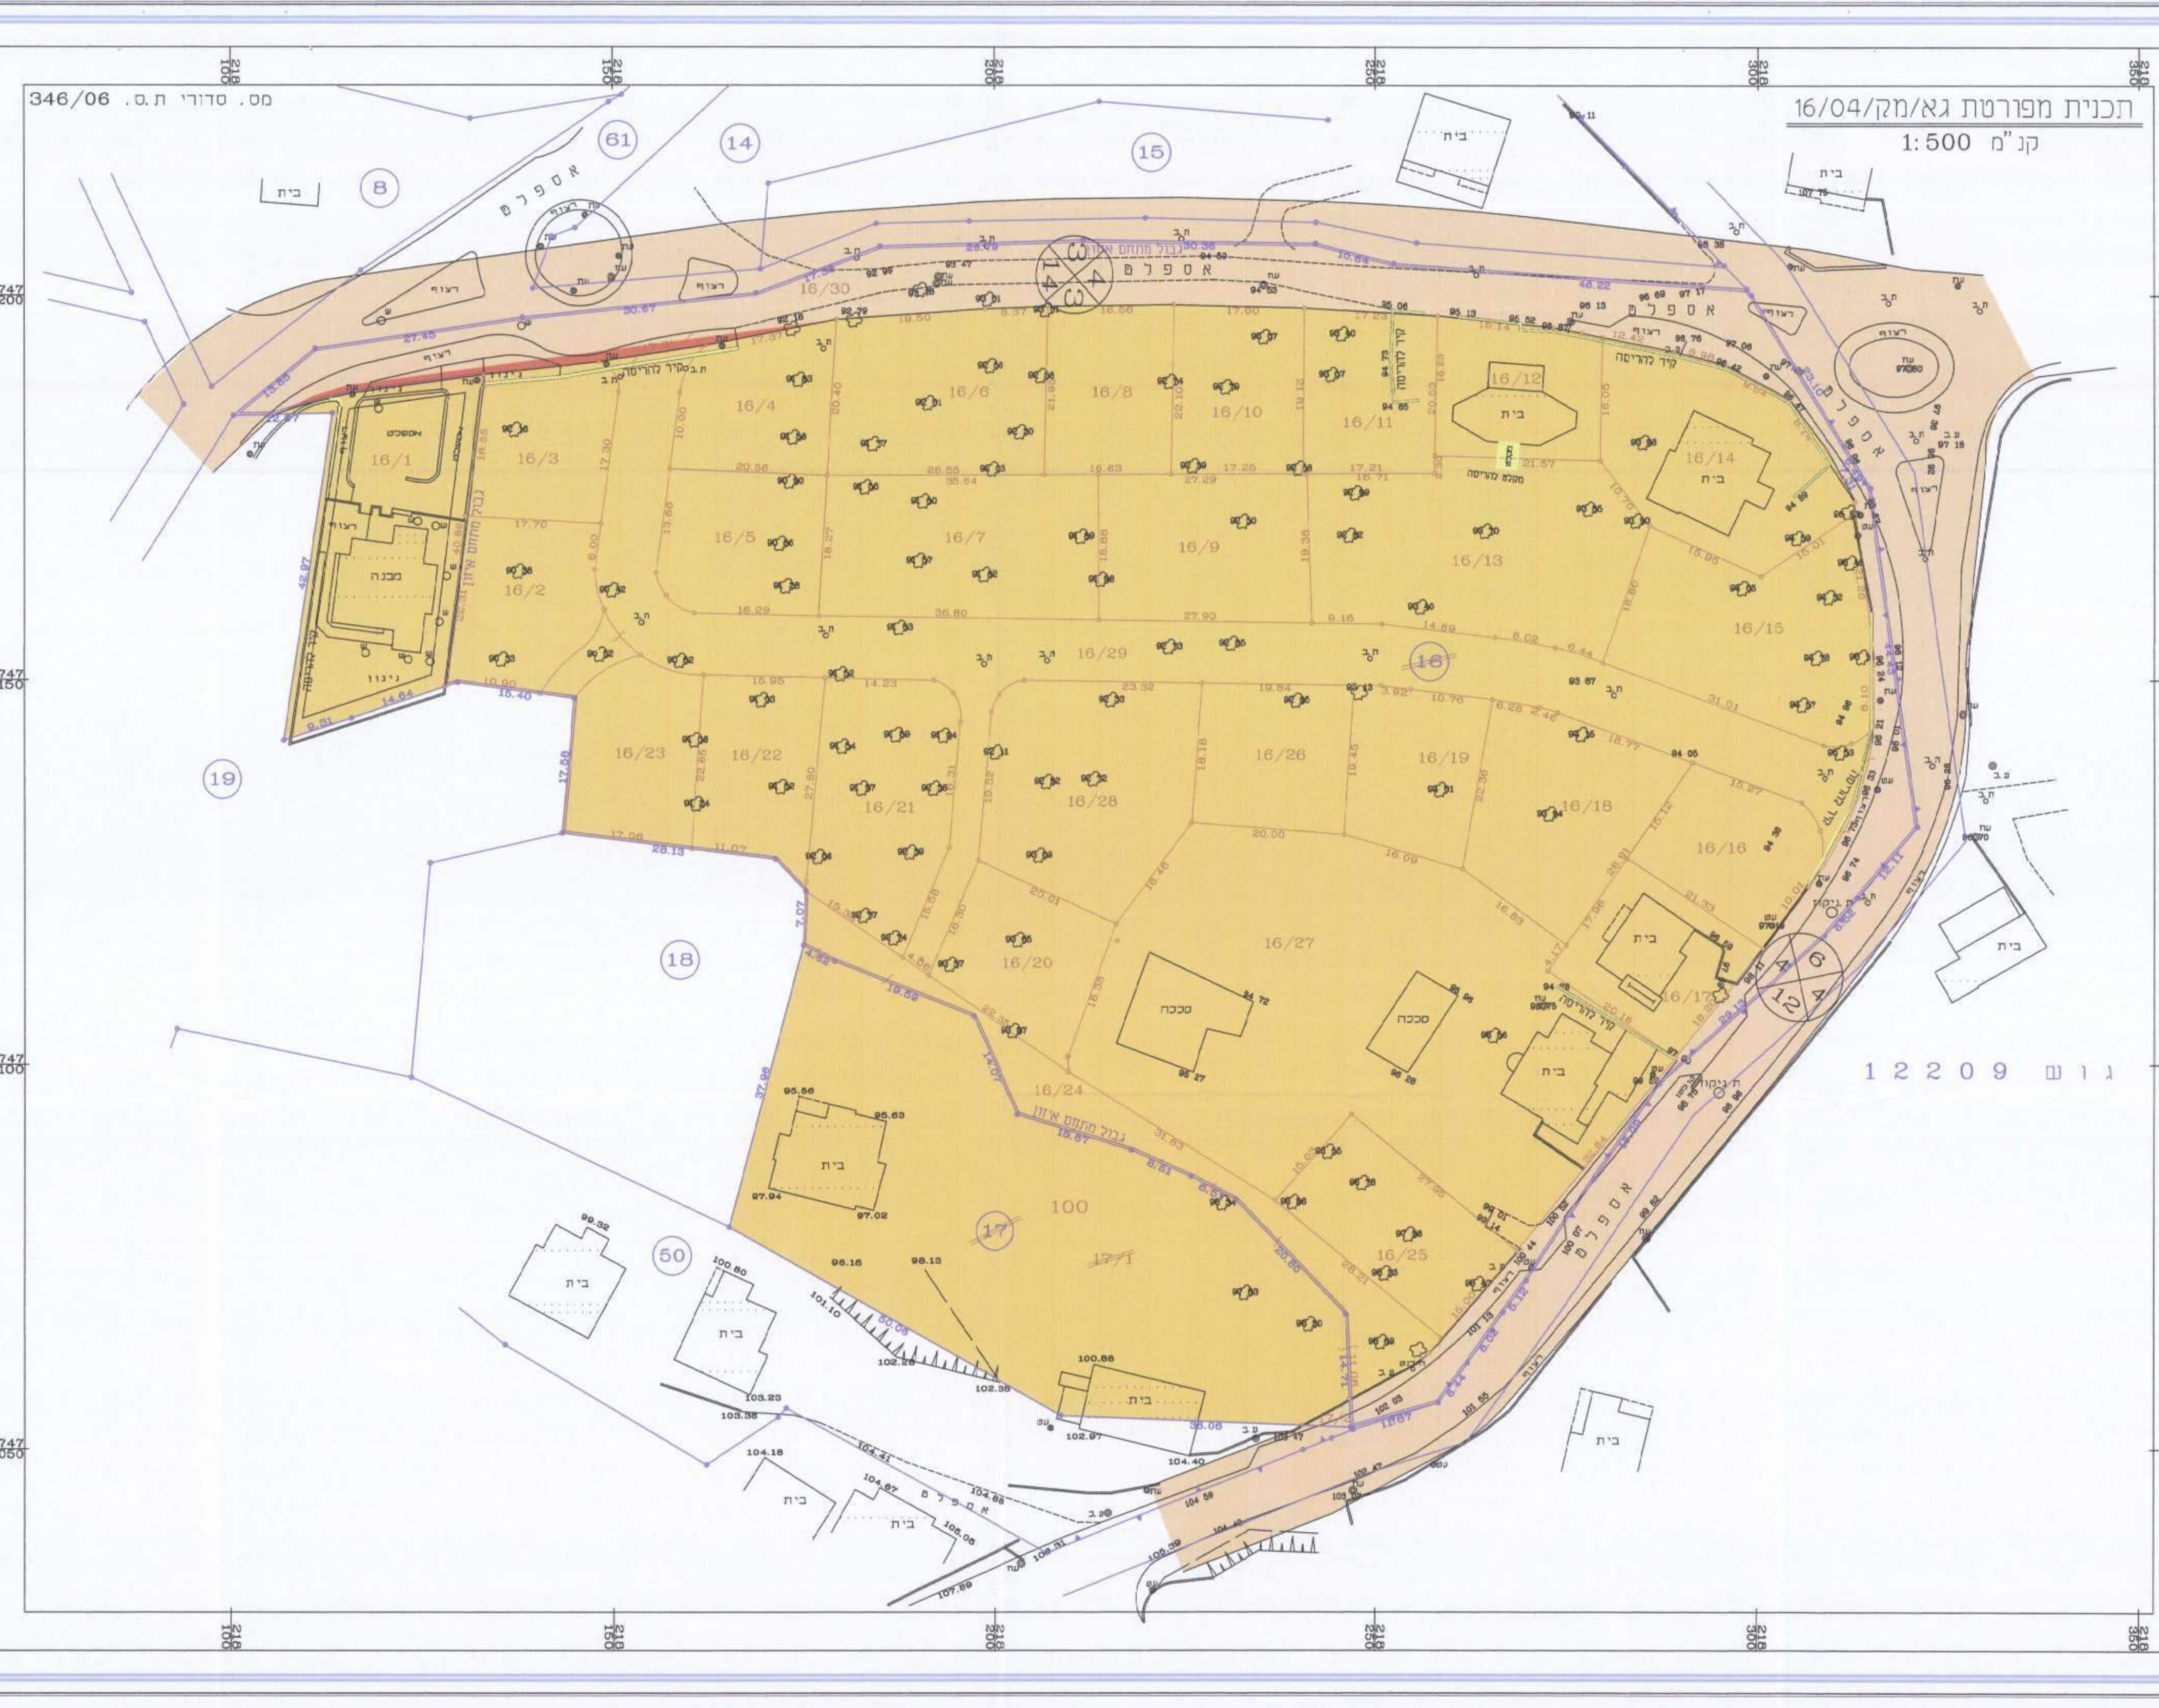

חוקי התכנון והבנייה, התשכ"ה - 1965
 תכנית מפורטת
 מס' 261-0341073
 שם התכנית: שינוי יעוד ממגורים למגורים ומסחר במגרש 16/3 - אעבלין

מצב מאושר
 גליון 1 מתוך 1


| שם הנספח | קנימ |
|--------------|-----------|
| מצב מאושר | 1 : 250 |
| תרישים סביבה | 1 : 500 |
| תרישים נוסף | 1 : 1,250 |
| תרישים נוסף | - |
| תמונה נוספת | - |

תאריך: 15/07/2015

שמות וחתימות:

שם: **סאמר תיים**
 תאריך: **766**
 חתימה: **סאמר תיים**
 תאריך: **15/07/2015**

תרשים סביבה קנ"מ 1:1250 (כפי מפורטת מס' ג/984)

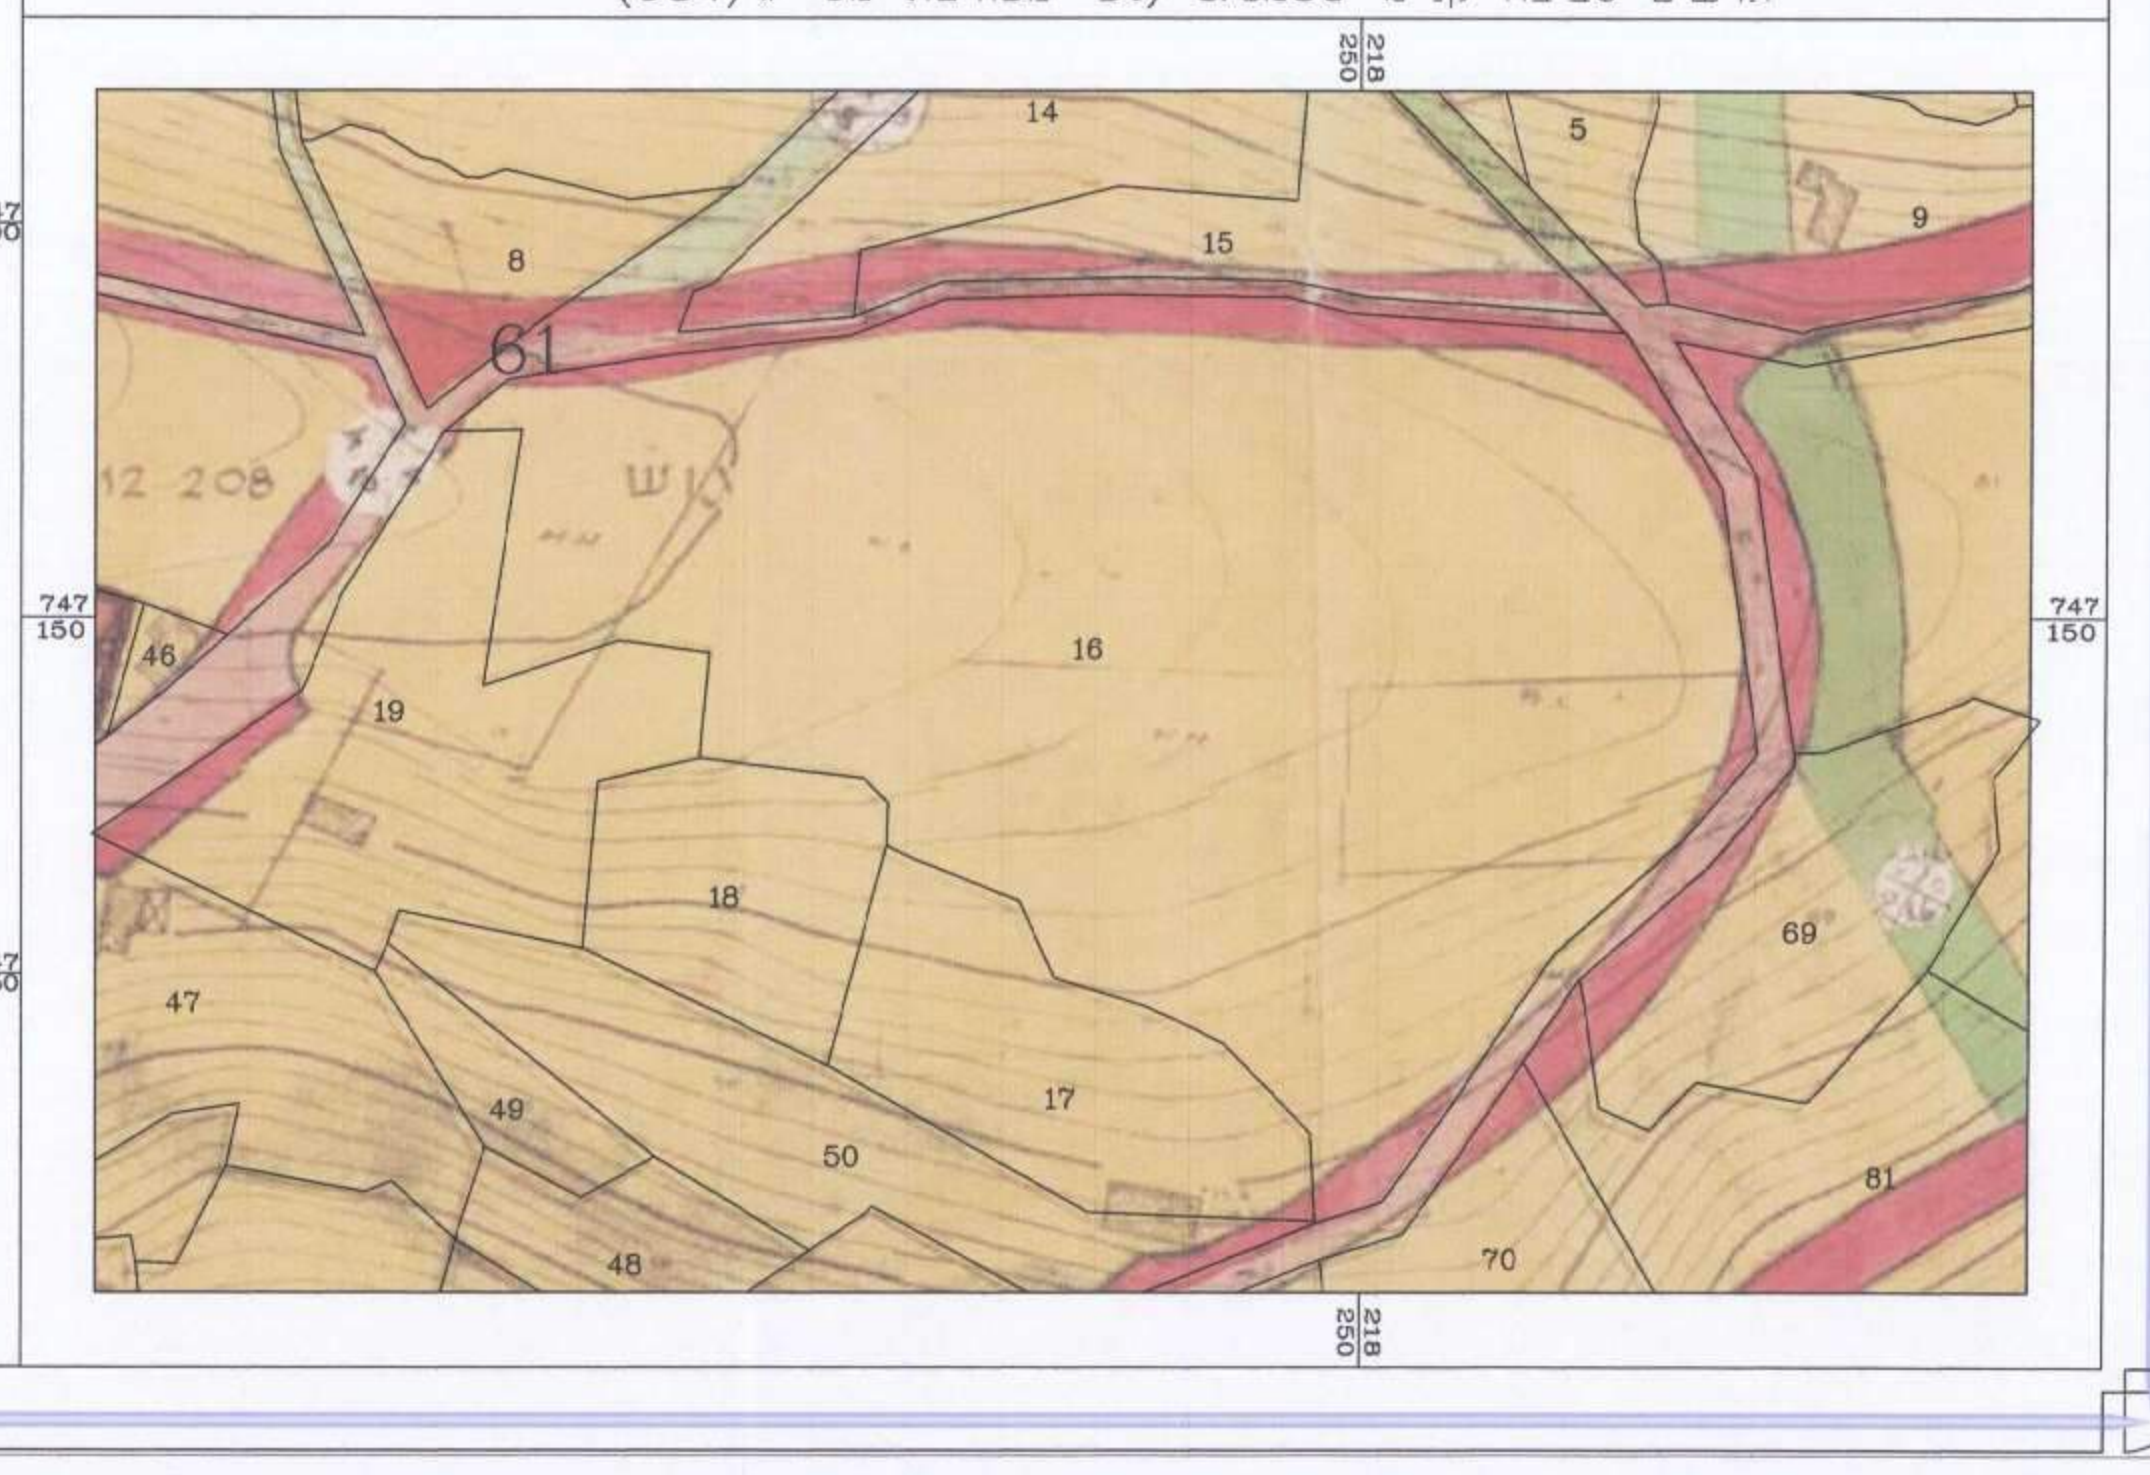

15/07/2015
 16/02/2016
 15/07/2015
 16/02/2016