


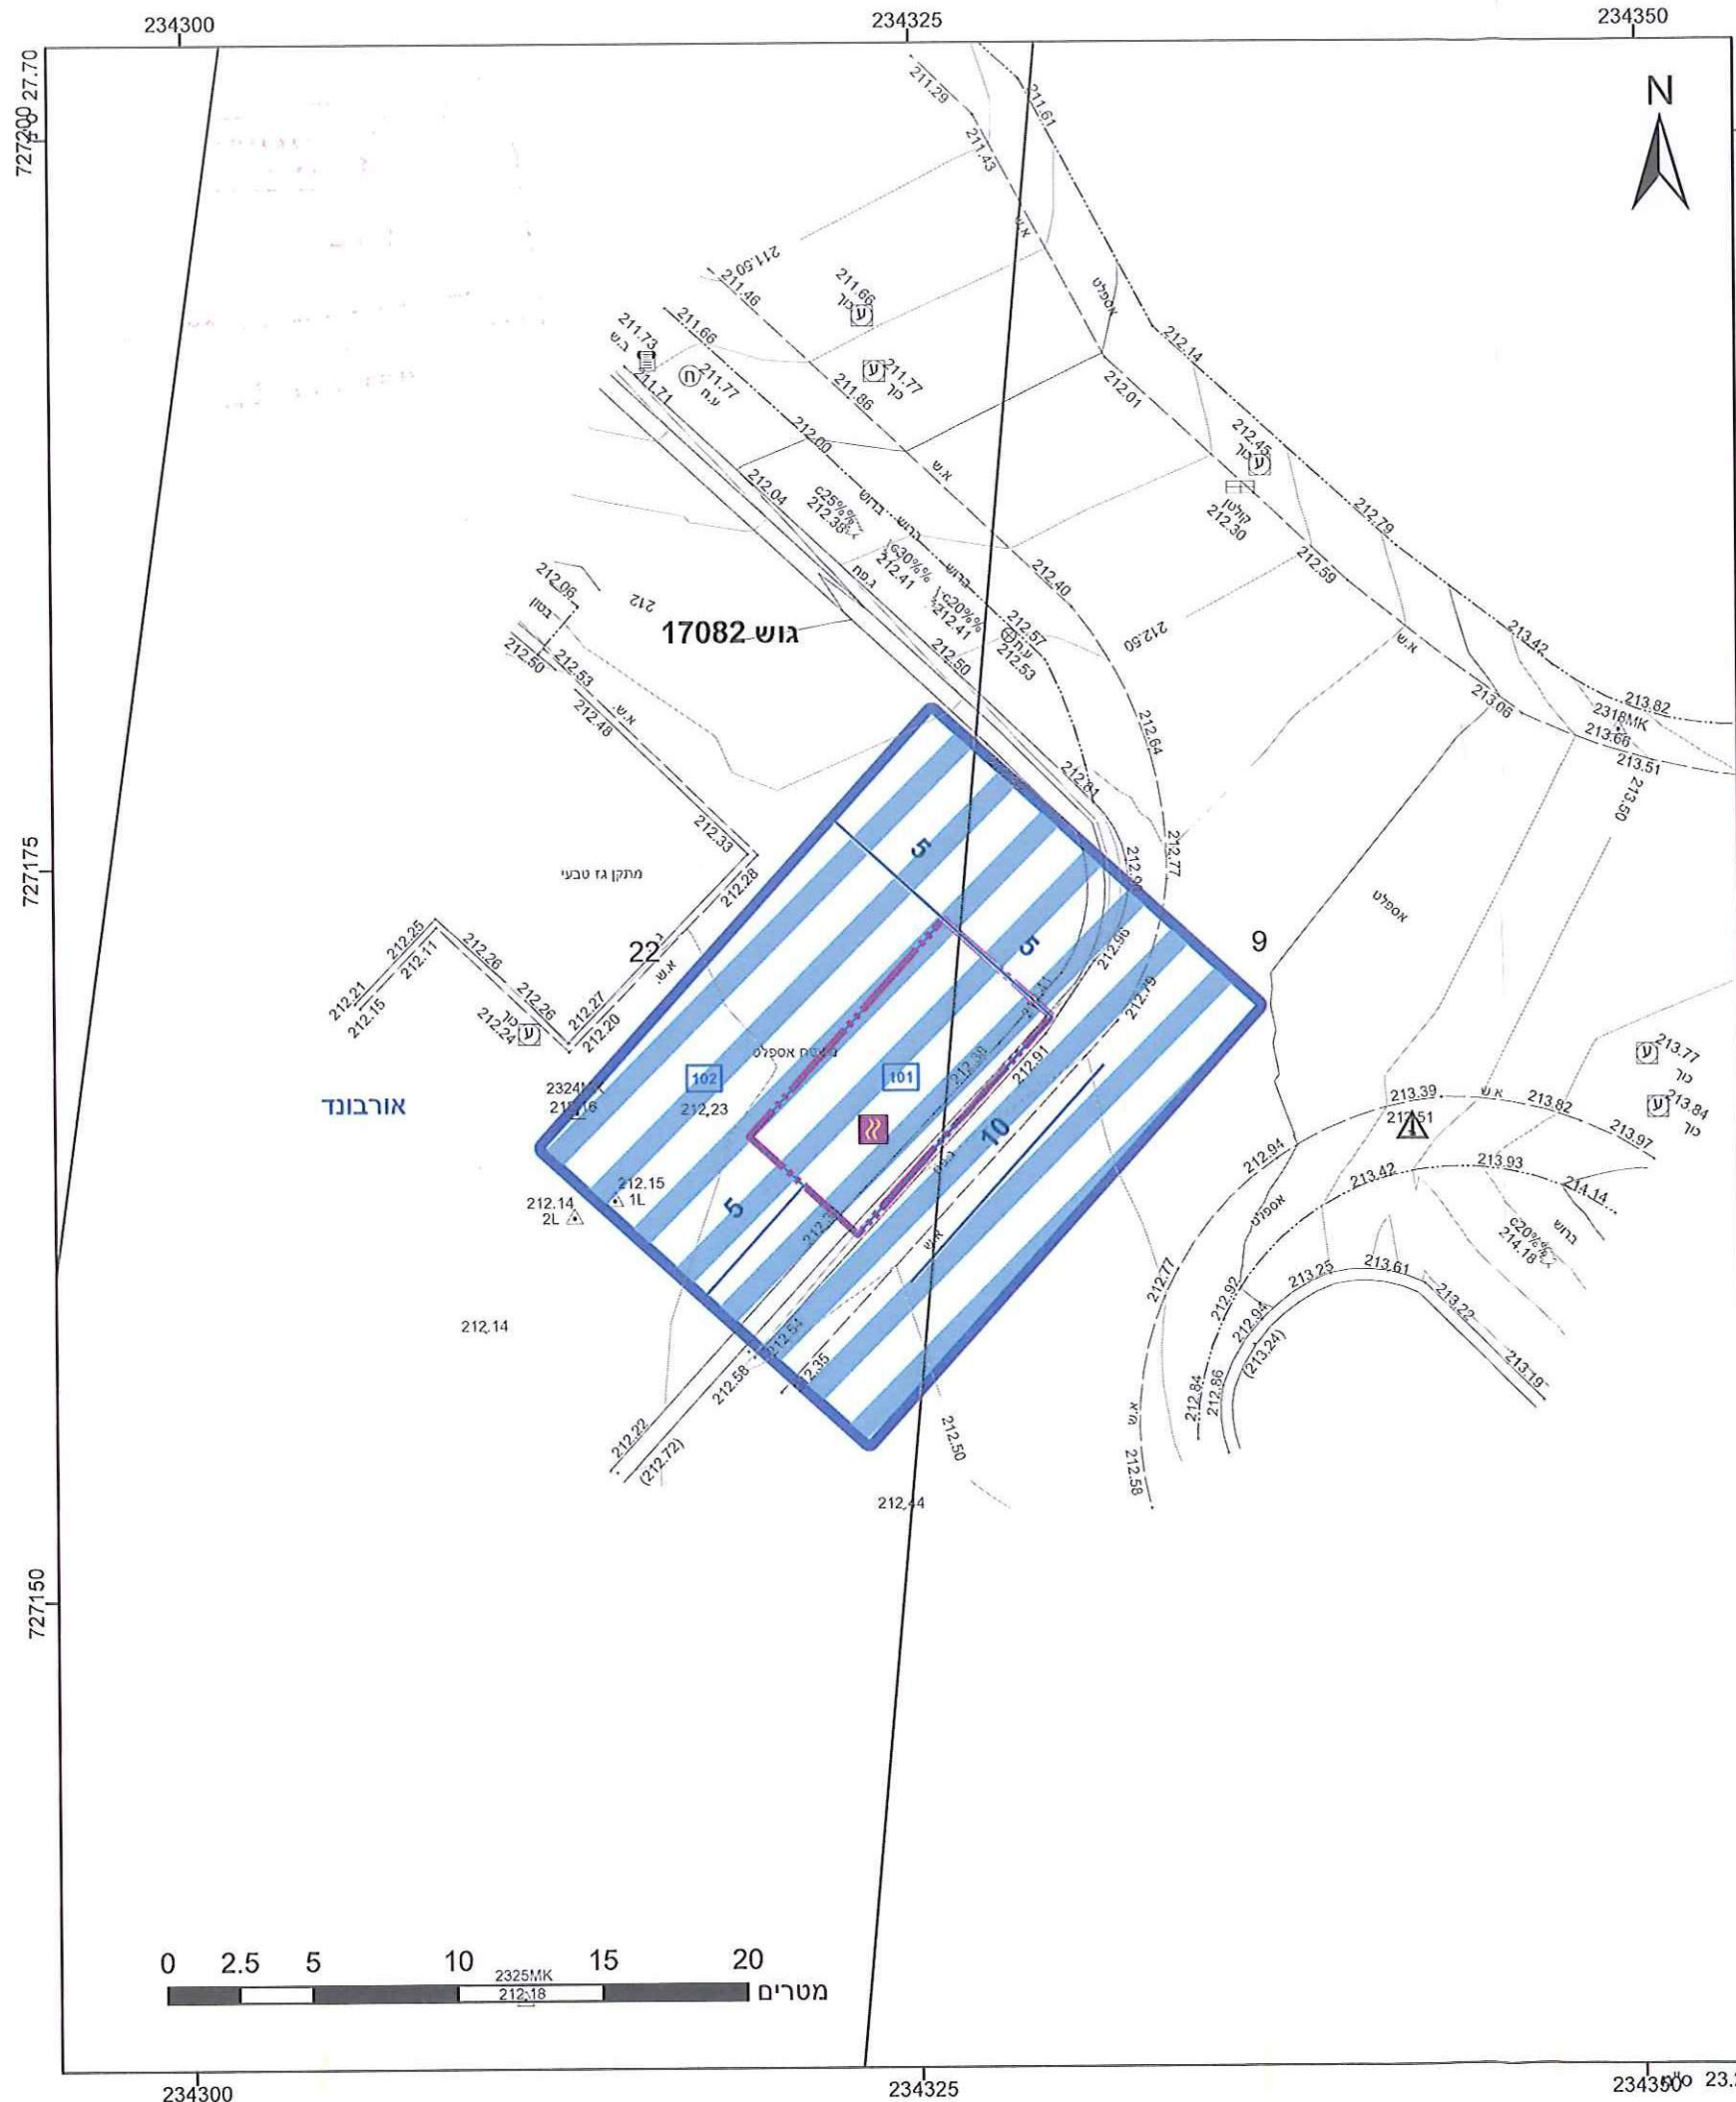

מקרא	
תא שטח מספר דרך קו בגן רמב"ד גבול תכנית גבול גוש גבול חלקה מספרה	גוש 1234 5
מגבלות בניה ופיתוח גבול מסדרון תשתיות עילי מידות מתקן גז	1 2 3 4
אישורים מינהל התכנון - מחוז צפון חוק משק הגז הטבעי, התשס"ב - 2002 רשות רישוי למתקני גז טבעי - מחוז צפון בישיבתו מס' 2015005 מיום 14.8.15 אישור את תכנית העבודה ל לפי תכנית מס' 3/א/ר תאריך: _____ מתכנן/מחוז: _____ יועץ/ועדת המחוז: _____	
רשות רישוי למתקני גז טבעי מחוז הצפון	
הריני מצהיר בזאת כי המפה הטופוגרפית/המצבית המהווה רקע לתכנית זו, נערכה על ידי ביום 22.12.15 והיא הונחה לפי הוראות נוהל מב"ת ובהתאם להוראות החוק ולתקנות המודדים שבתוקף. דיוק הקו הכחול והקדסטר: מדידה גרפית אריה פישמן שם המודד 368 מספר רישיון תאריך חתימה	

חוק התכנון והבנייה, התשכ"ה - 1965											
תכנית עבודה לחלוקה מס' 254-0322644 תכנית עבודה למתקן קצה לחלוקת גז טבעי במפעל אורבונד - אלון תבור											
תשריט מצב מוצע	גיליון 1 מתוך 1										
מחוז	צפון										
מרחב תכנון מקומי	יזרעאלים										
רשות מקומית	עמק יזרעאל										
ישוב											
תכנית בסמכות	רשות רישוי לגז טבעי										
איחוד וחלוקה	ללא איחוד וחלוקה										
היתרים או הרשאות	תכנית שמכוחה ניתן להוציא היתרים או הרשאות										
מונה תדפיס התשריט	3										
מועד הפקה	24/01/2016										
מהדורה	1										
שלב	הגשה										
שטח התכנית	0.565 דונם										
קנה מידה	1:250										
שמות* מגיש תכנית: נתן גלבוע עורך ראשי: סאנדר איל יועץ: נתן גלבוע תאריך: סופר אנג'י חדרה והעמקים חברה לחלוקת גז טבעי בע"מ											
בעלי עניין בקרקע* בבעלות מדינה תאריך: רשות מקרקעי ישראל											
טבלת גושים וחלקות* <table border="1"> <thead> <tr> <th>מספר גוש</th> <th>כל הגוש</th> <th>חלק/חלקות</th> <th>מספרי חלקות בשלמותן</th> <th>מספרי חלקות בחלקיות</th> </tr> </thead> <tbody> <tr> <td>17082</td> <td>חלק</td> <td></td> <td></td> <td>9.22</td> </tr> </tbody> </table>		מספר גוש	כל הגוש	חלק/חלקות	מספרי חלקות בשלמותן	מספרי חלקות בחלקיות	17082	חלק			9.22
מספר גוש	כל הגוש	חלק/חלקות	מספרי חלקות בשלמותן	מספרי חלקות בחלקיות							
17082	חלק			9.22							
* הרשימה המלאה מפורטת בהוראות התכנית / בהודעה שפורסמה בעיתונות וברשומות תרשים התמצאות 1:1500 שנת צילום אוויר: 2012/2014 גרסת מערכת 02.2012											