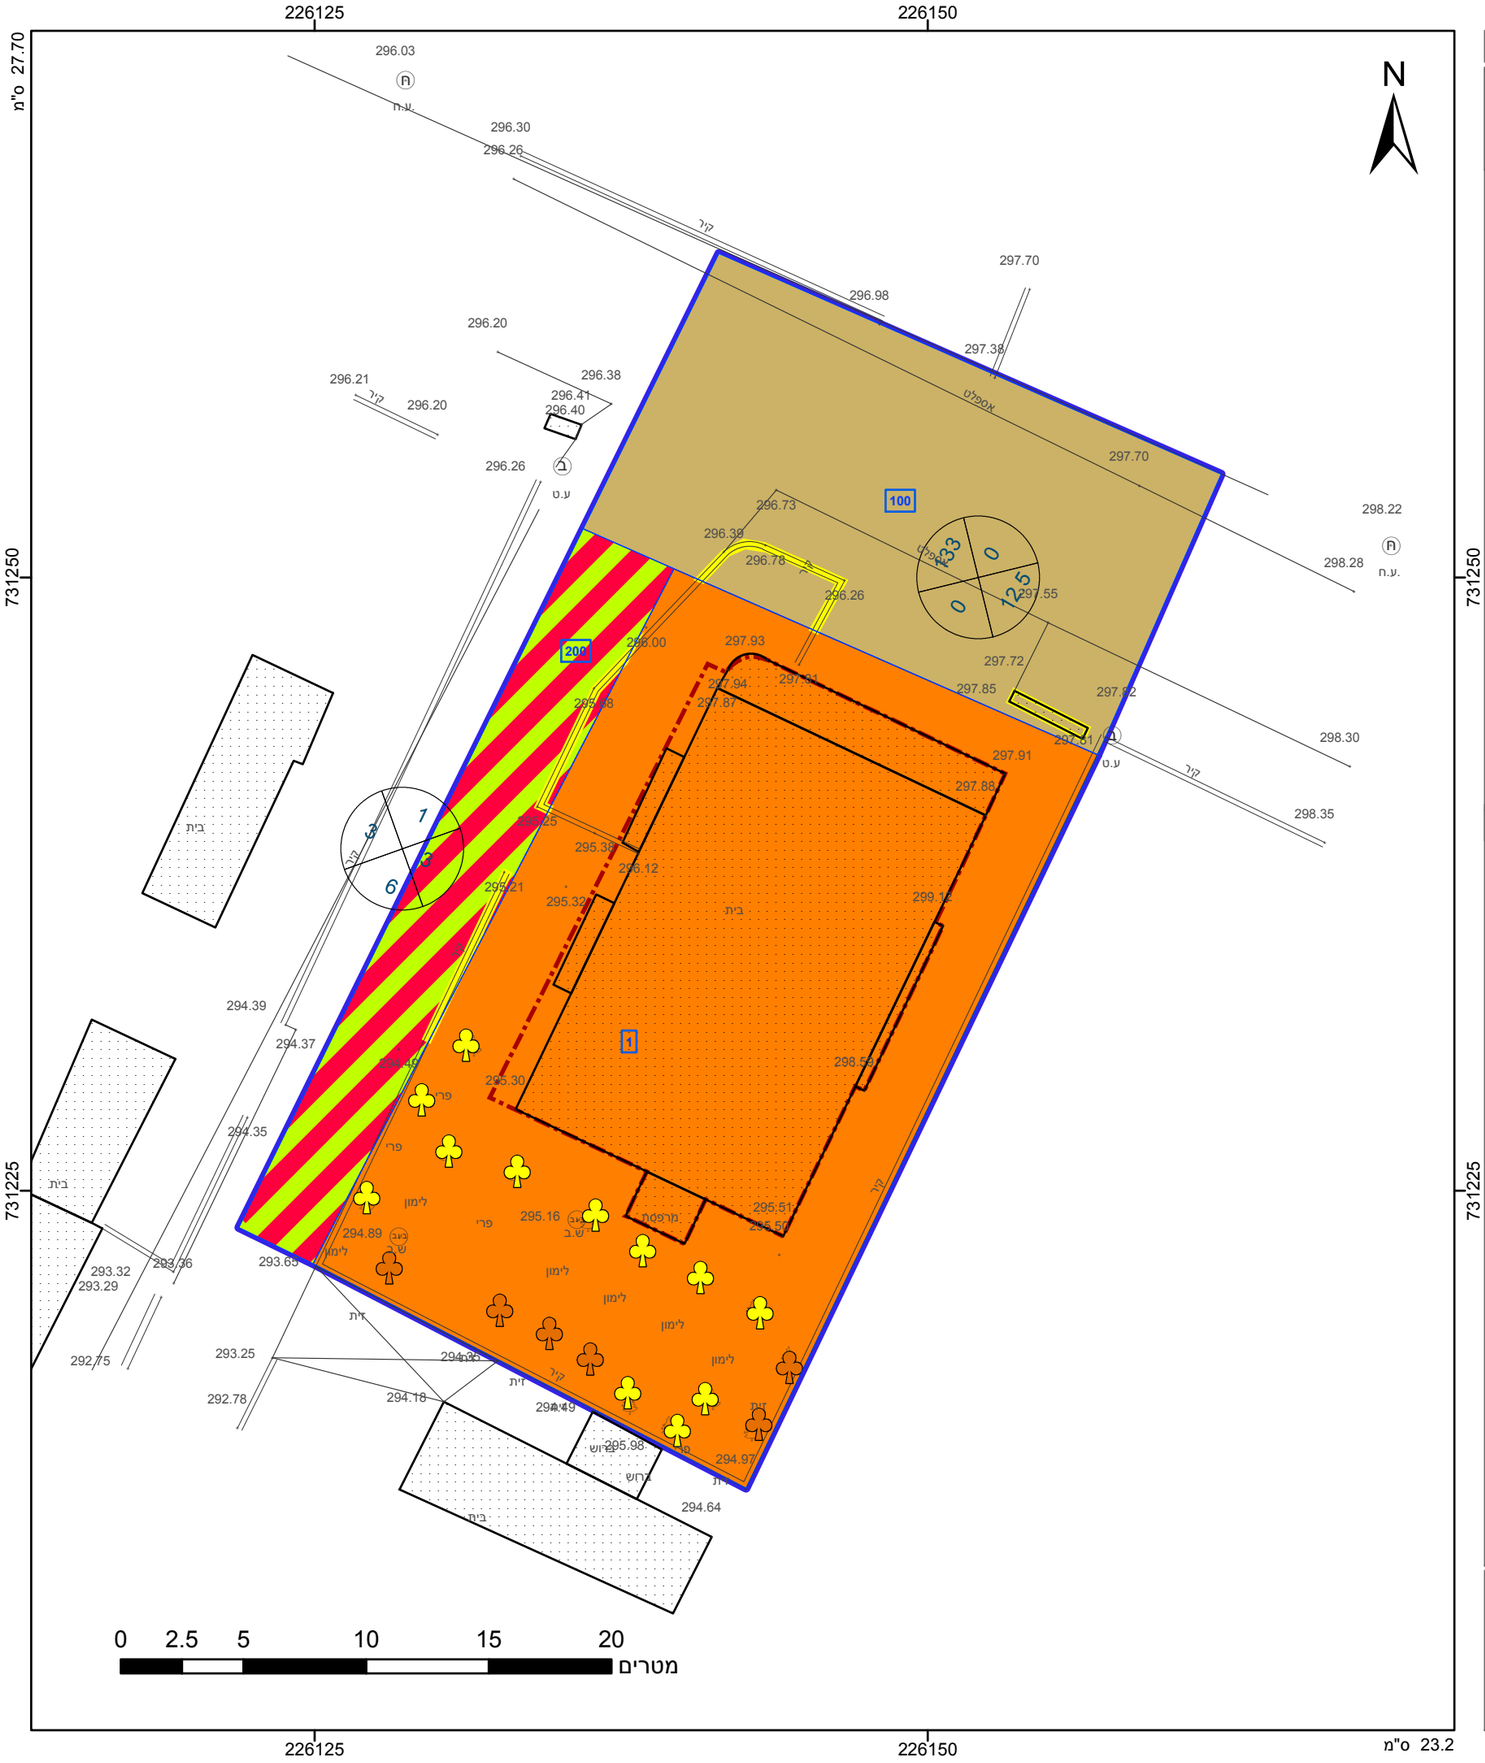

מקרא

- גבול התכנית
- תא שטח ומספרו
- גוש 1234 — גבול גוש ומספרו
- גבול חלקה ומספרה — 5
- מספר הדרך / קווי בנין / רוחב הדרך

- מגורים ג
- דרך מאושרת
- דרך משולבת
- מבנה להריסה
- קו-בנין
- עץ/עצים להעתקה
- עץ/עצים לעקירה

אישורים

הריני מצהיר בזאת כי המפה הטופוגרפית/המצבית המהווה רקע לתכנית זו, נערכה על ידי ביום _____ והיא הוכנה לפי הוראות נוהל מבא"ת ובהתאם להוראות החוק ולתקנות המודדים שבתוקף. דיוק הקו הכחול והקדסטר:

שם המודד	מספר רשיון
חתימה	תאריך

חוק התכנון והבנייה, התשכ"ה - 1965
תכנית מפורטת

מס' 257-0249458

הגדלת אחוזי בניה יפיע 16874-2

תשריט מצב מוצע	גיליון 1 מתוך 1		
מחוז	צפון		
מרחב תכנון מקומי	מבוא העמקים		
רשות מקומית	יפיע		
ישוב	יפיע		
תכנית בסמכות	מחוזית		
איחוד וחלוקה	ללא איחוד וחלוקה		
היתרים או הרשאות	תכנית שמכוחה ניתן להוציא היתרים או הרשאות		
מונה תדפיס התשריט	12		
מועד הפקה	31/08/2017	10:51	
שטח התכנית	1.03 דונם	קנה מידה	1:250

שמות*

מגיש תכנית	עדנאן אשקר תאגיד:
עורך ראשי	מיסא עומרי עבד אלראזק תאגיד: חברת ע.ה.ג. שרותים הנדסיים
יזם	עדנאן אשקר תאגיד:
בעלים	עדנאן אשקר תאגיד:

טבלת גושים וחלקות*

מספר גוש	חלק/ כל הגוש	מספרי חלקות בשלמותן	מספרי חלקות בחלקיותן
16874	חלק		2

* הרשימה המלאה מפורטת בהוראות התכנית / בהודעה שפורסמה בעיתונות וברשומות

תרשים התמצאות 1:1500

שנת צילום אויר: 2015
גרסת מערכת 12.2015