


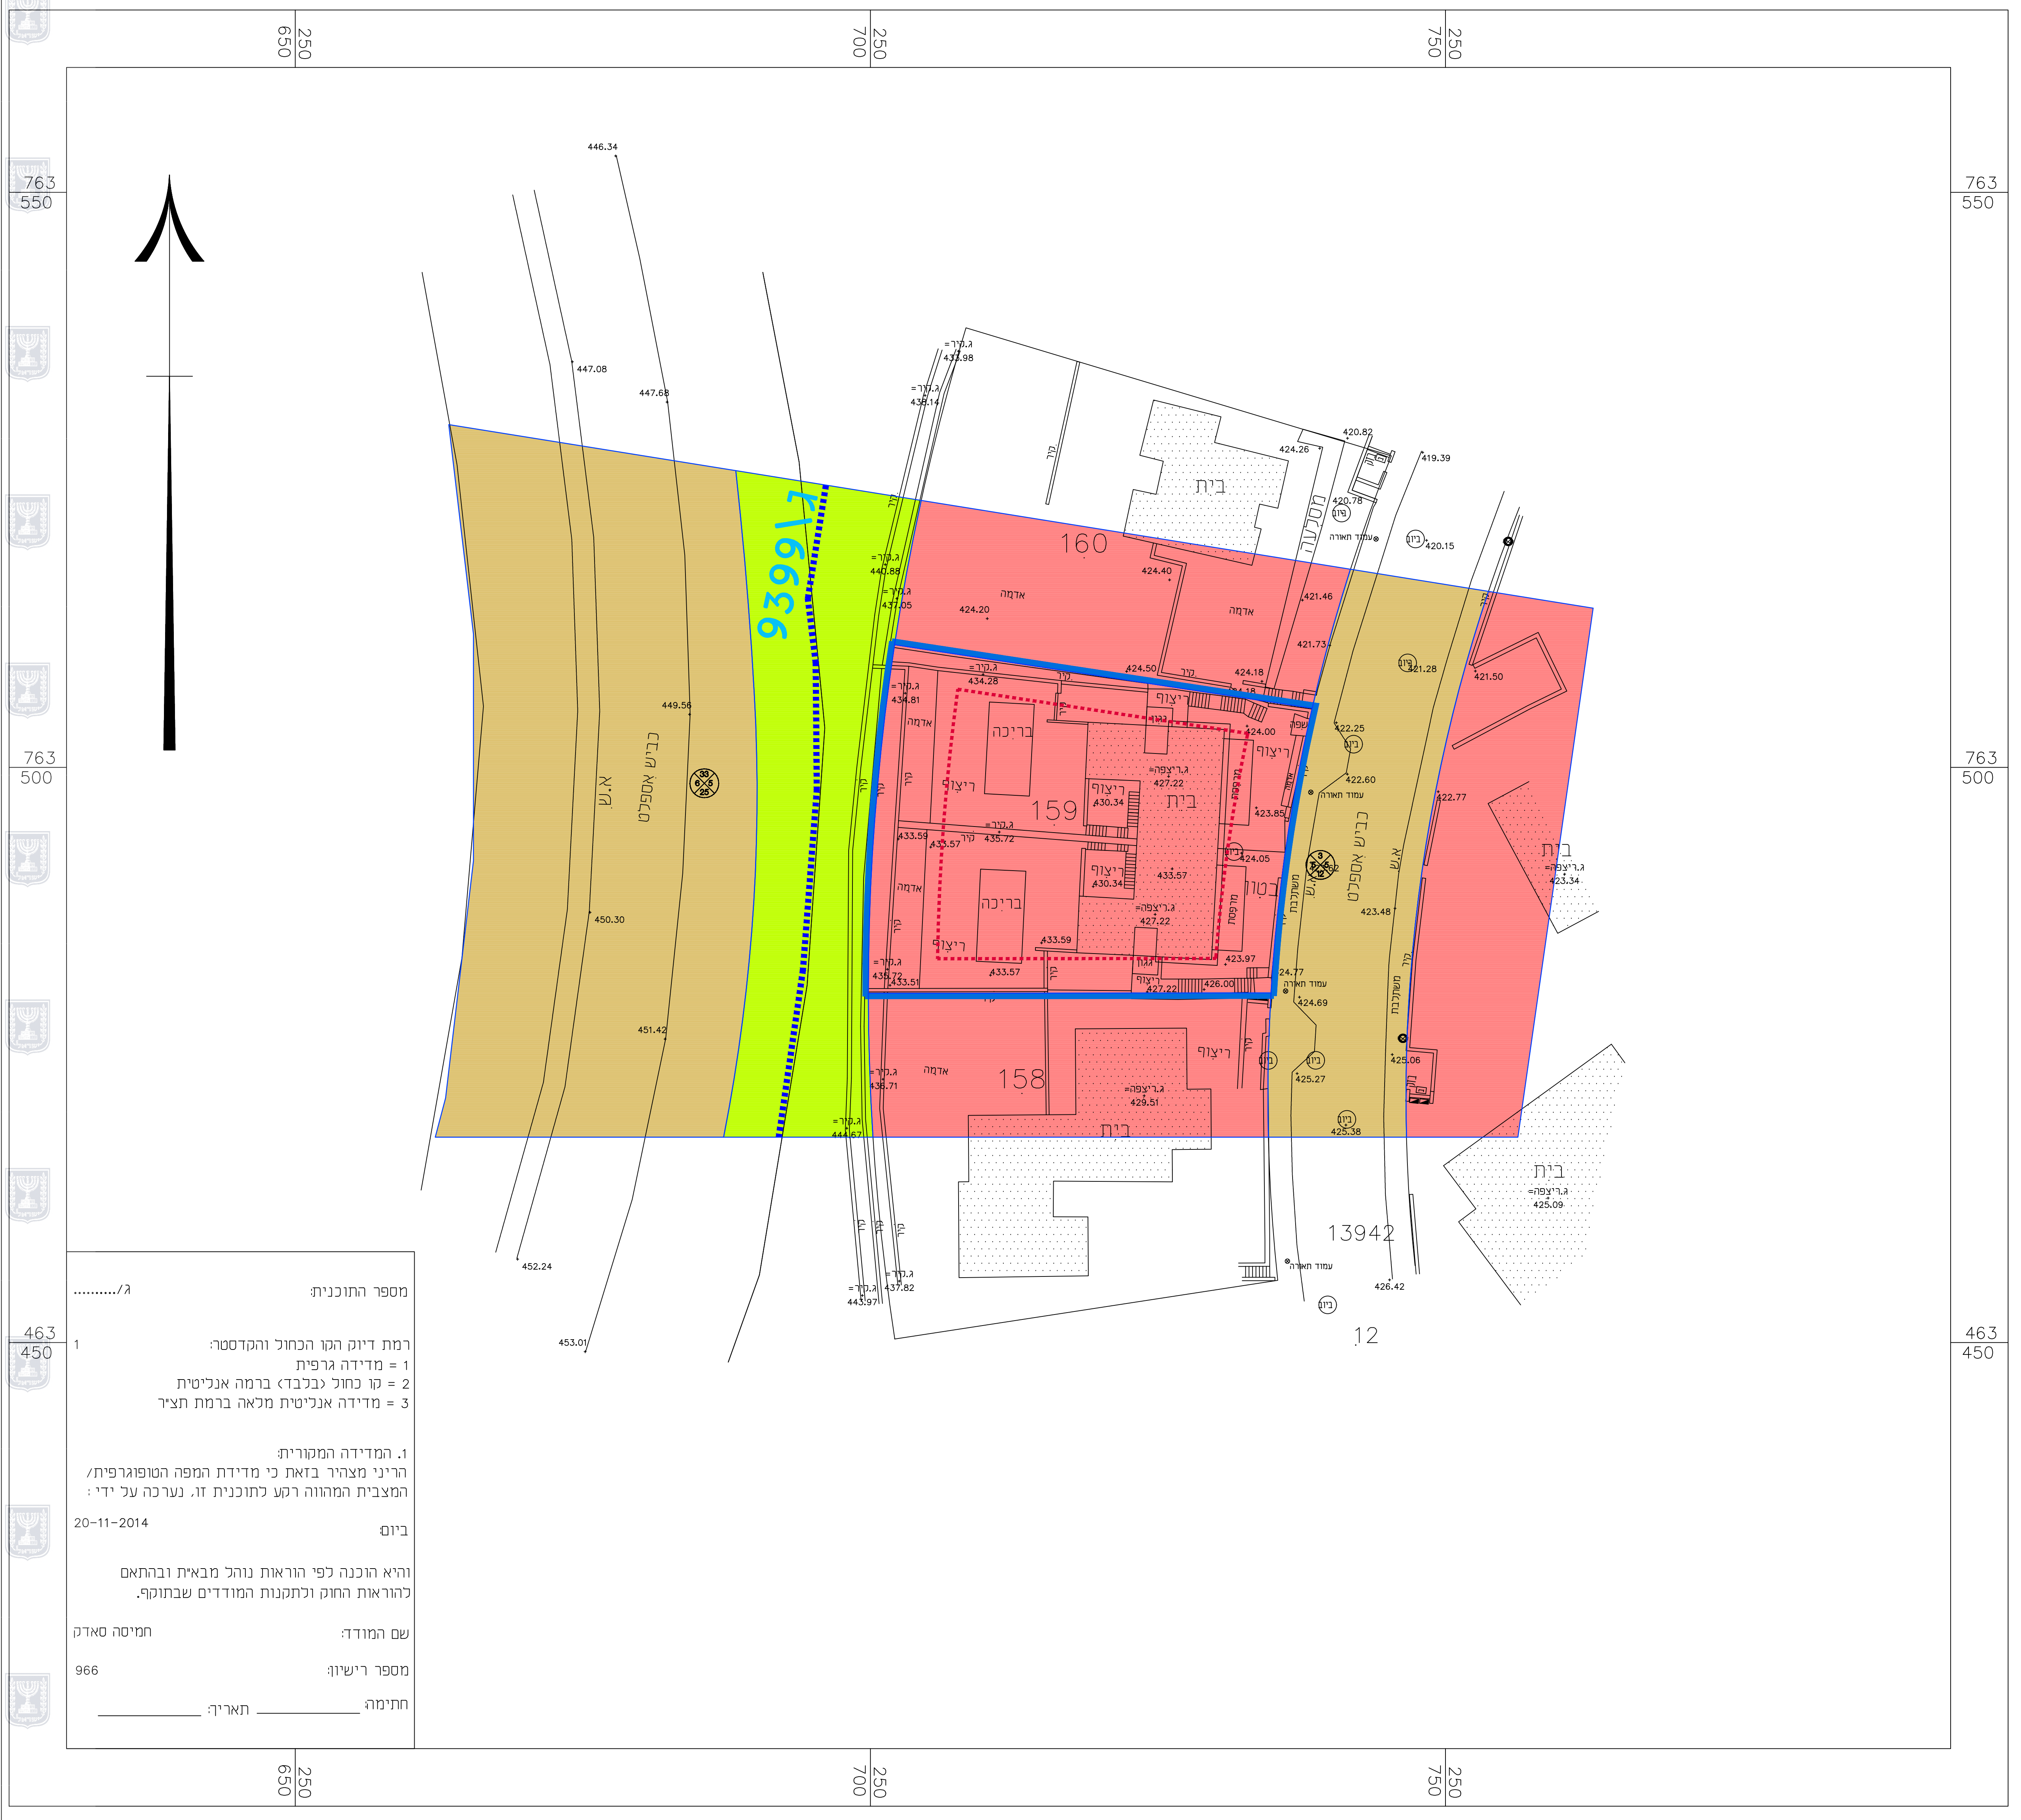

מצב מאושר

1:250 000 1:250 000

מקרא מצב מאושר

וגורים א'

אטח ציבורי פתוח

ד"ר מאשרת

בול תכנית

בול תכנית מאושרת



קו בנין מתכנית קודמת

גבול ומספר חלקה


גבול ומספר גוש

מספר תכנית מאושרת

רוזטה

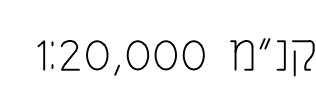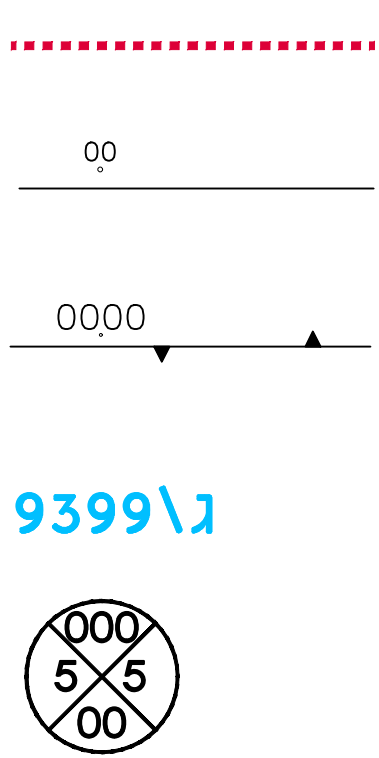


תרשים התמצאות כללית

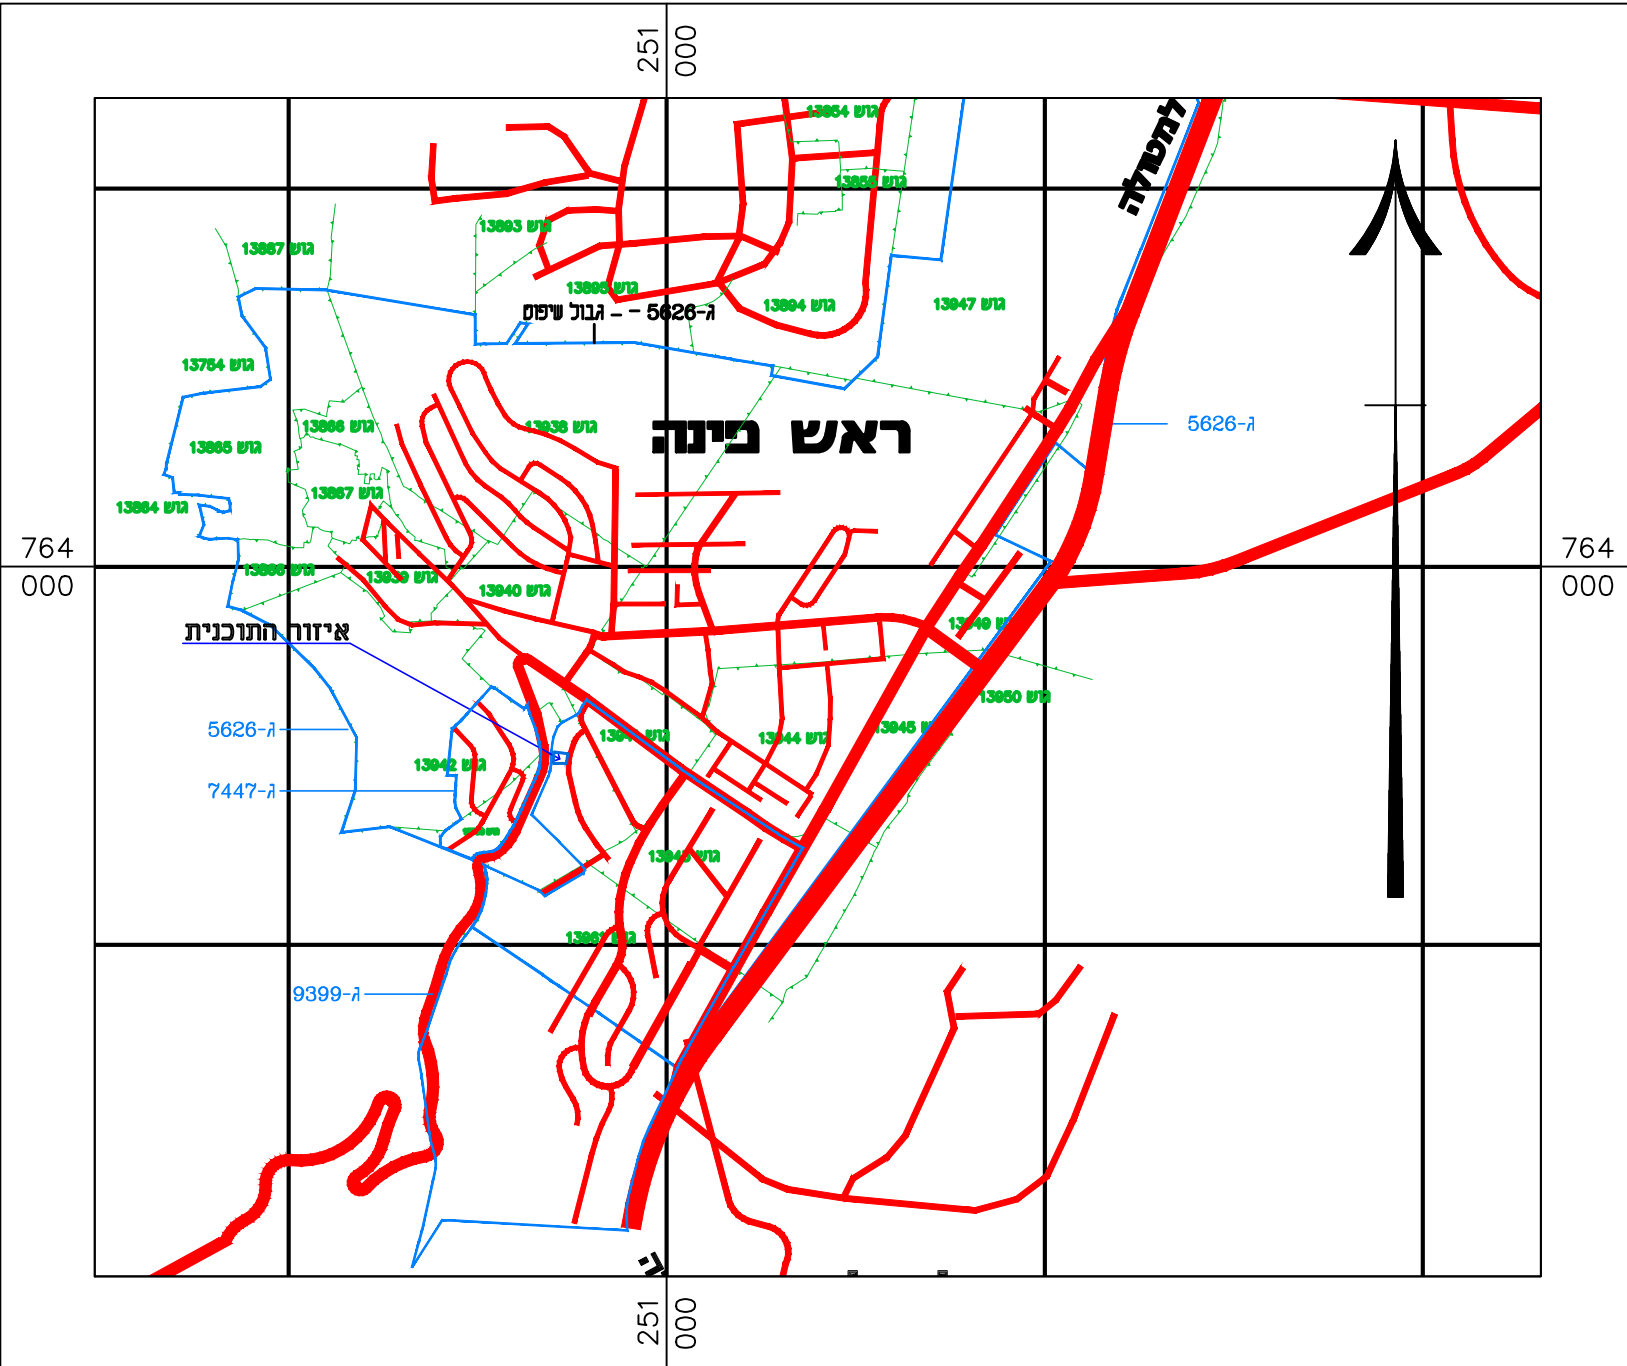

תרשים סביבה קרובה

9399\ג פ"ע

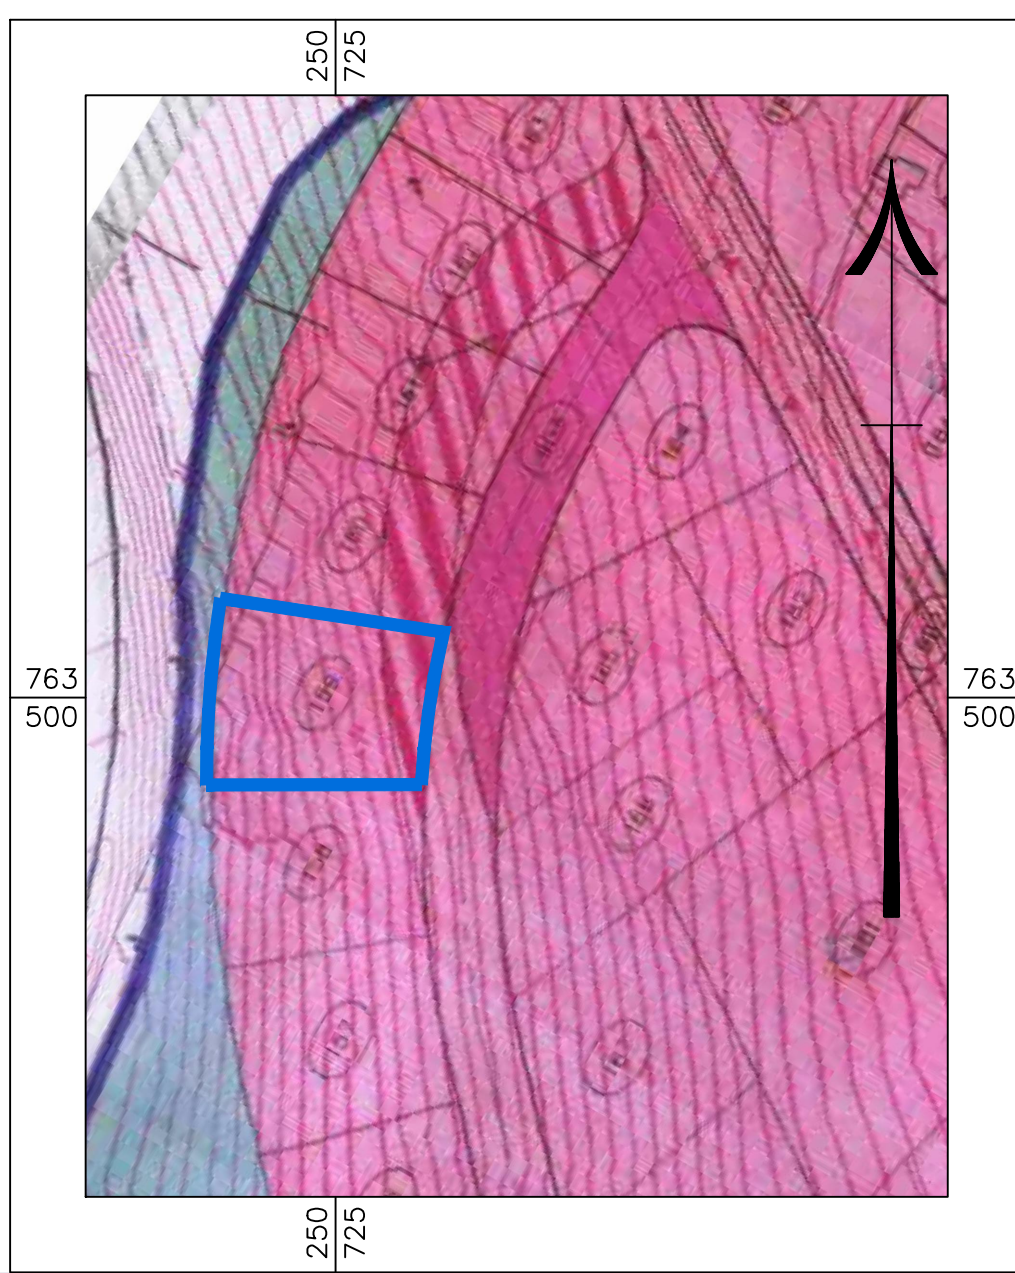

מקרא סימונים



259-0296459

22735/ - מגרש 159 שכונה דרומית ראש פינה

נוכנית מפורטת

מצב מאושר

איחוד וחלוקה	סמכות ראשית	אופי התכנית
לא	ועדה מחוזית	תכנית שניתן מכוחה להוציא התירים

193

מקומית ; ראש פינה

תכנית : **0.993 דונם**

.111

נית:

גוש	סוג חגוש	חלקות בשלמותן	חלקי חלקות
13942	מוסדר	---	12

זותמות מוסד התכנון :

טלבי: מתן תוקף מהדורה : 1 תאריך: 19/07/2017

שמות וזתימות :

שם האדרי דודן	טל:	יחיד התכנית
סדרה:	פ' כוריום	
טל:	050-2690123	
שם פני דודן		
סדרה:	תוכנית פו ראש פינה	
טל:	052-3847241	
דואר	pinidashan4@walla.com	

מגיש התוכנית

דואר	052	הטל	050-2690123	dforce@012.net.il
דוחה		שם פני דהן		
		כתובת		
		העויות 19 ראש פינה		
דואר	052	הטל	052-3647241	pinidahan4@walla.com

בעלי עניין
בארקע

שם:		פערדוריס	
טל:	052-2690123	טל:	03-9721510
דואר:		dorica@o12.net.il	
כתובת:		ענ עין דהן	
מדינה:			
קוד פוסט:		תל אביב	
דואר:	052-3647241	טל:	
דואר:		phidshar4@aol.com	
דואר:			
כתובת:		רח' כרמל ת.ד. 580 נצרת עילית	
טל:	04-6560521	טל:	04-6568211

עורך התכנית

7901 zivaro@bezeqint.net	04-6930855	04-6930550
-----------------------------	------------	------------

מודד: ת.ד. 287 מעיליא

sadiqkham@gmail.com	009	052-3383933	1870
---------------------	-----	-------------	------