


# מאושר

216-0383745

שינוי הוראות בניה  
בגוש 13532 חלקה 53, צפת

נספח לתכנית		גליון 1 מתוך 1	
תחולה	רקע		
תיאור	נספח מאושר		
תאריך עריכת הנספח	04/01/2017		
רשימת התרשימים	קנ"מ 1:250		
שם תרשים	-		
שם תרשים	-		
שם תרשים	-		
שם תרשים	-		
<b>שמות וחתימות:</b>			
עורך הנספח	שם:	מארי חדאד	חתימה:
	תאריך:		

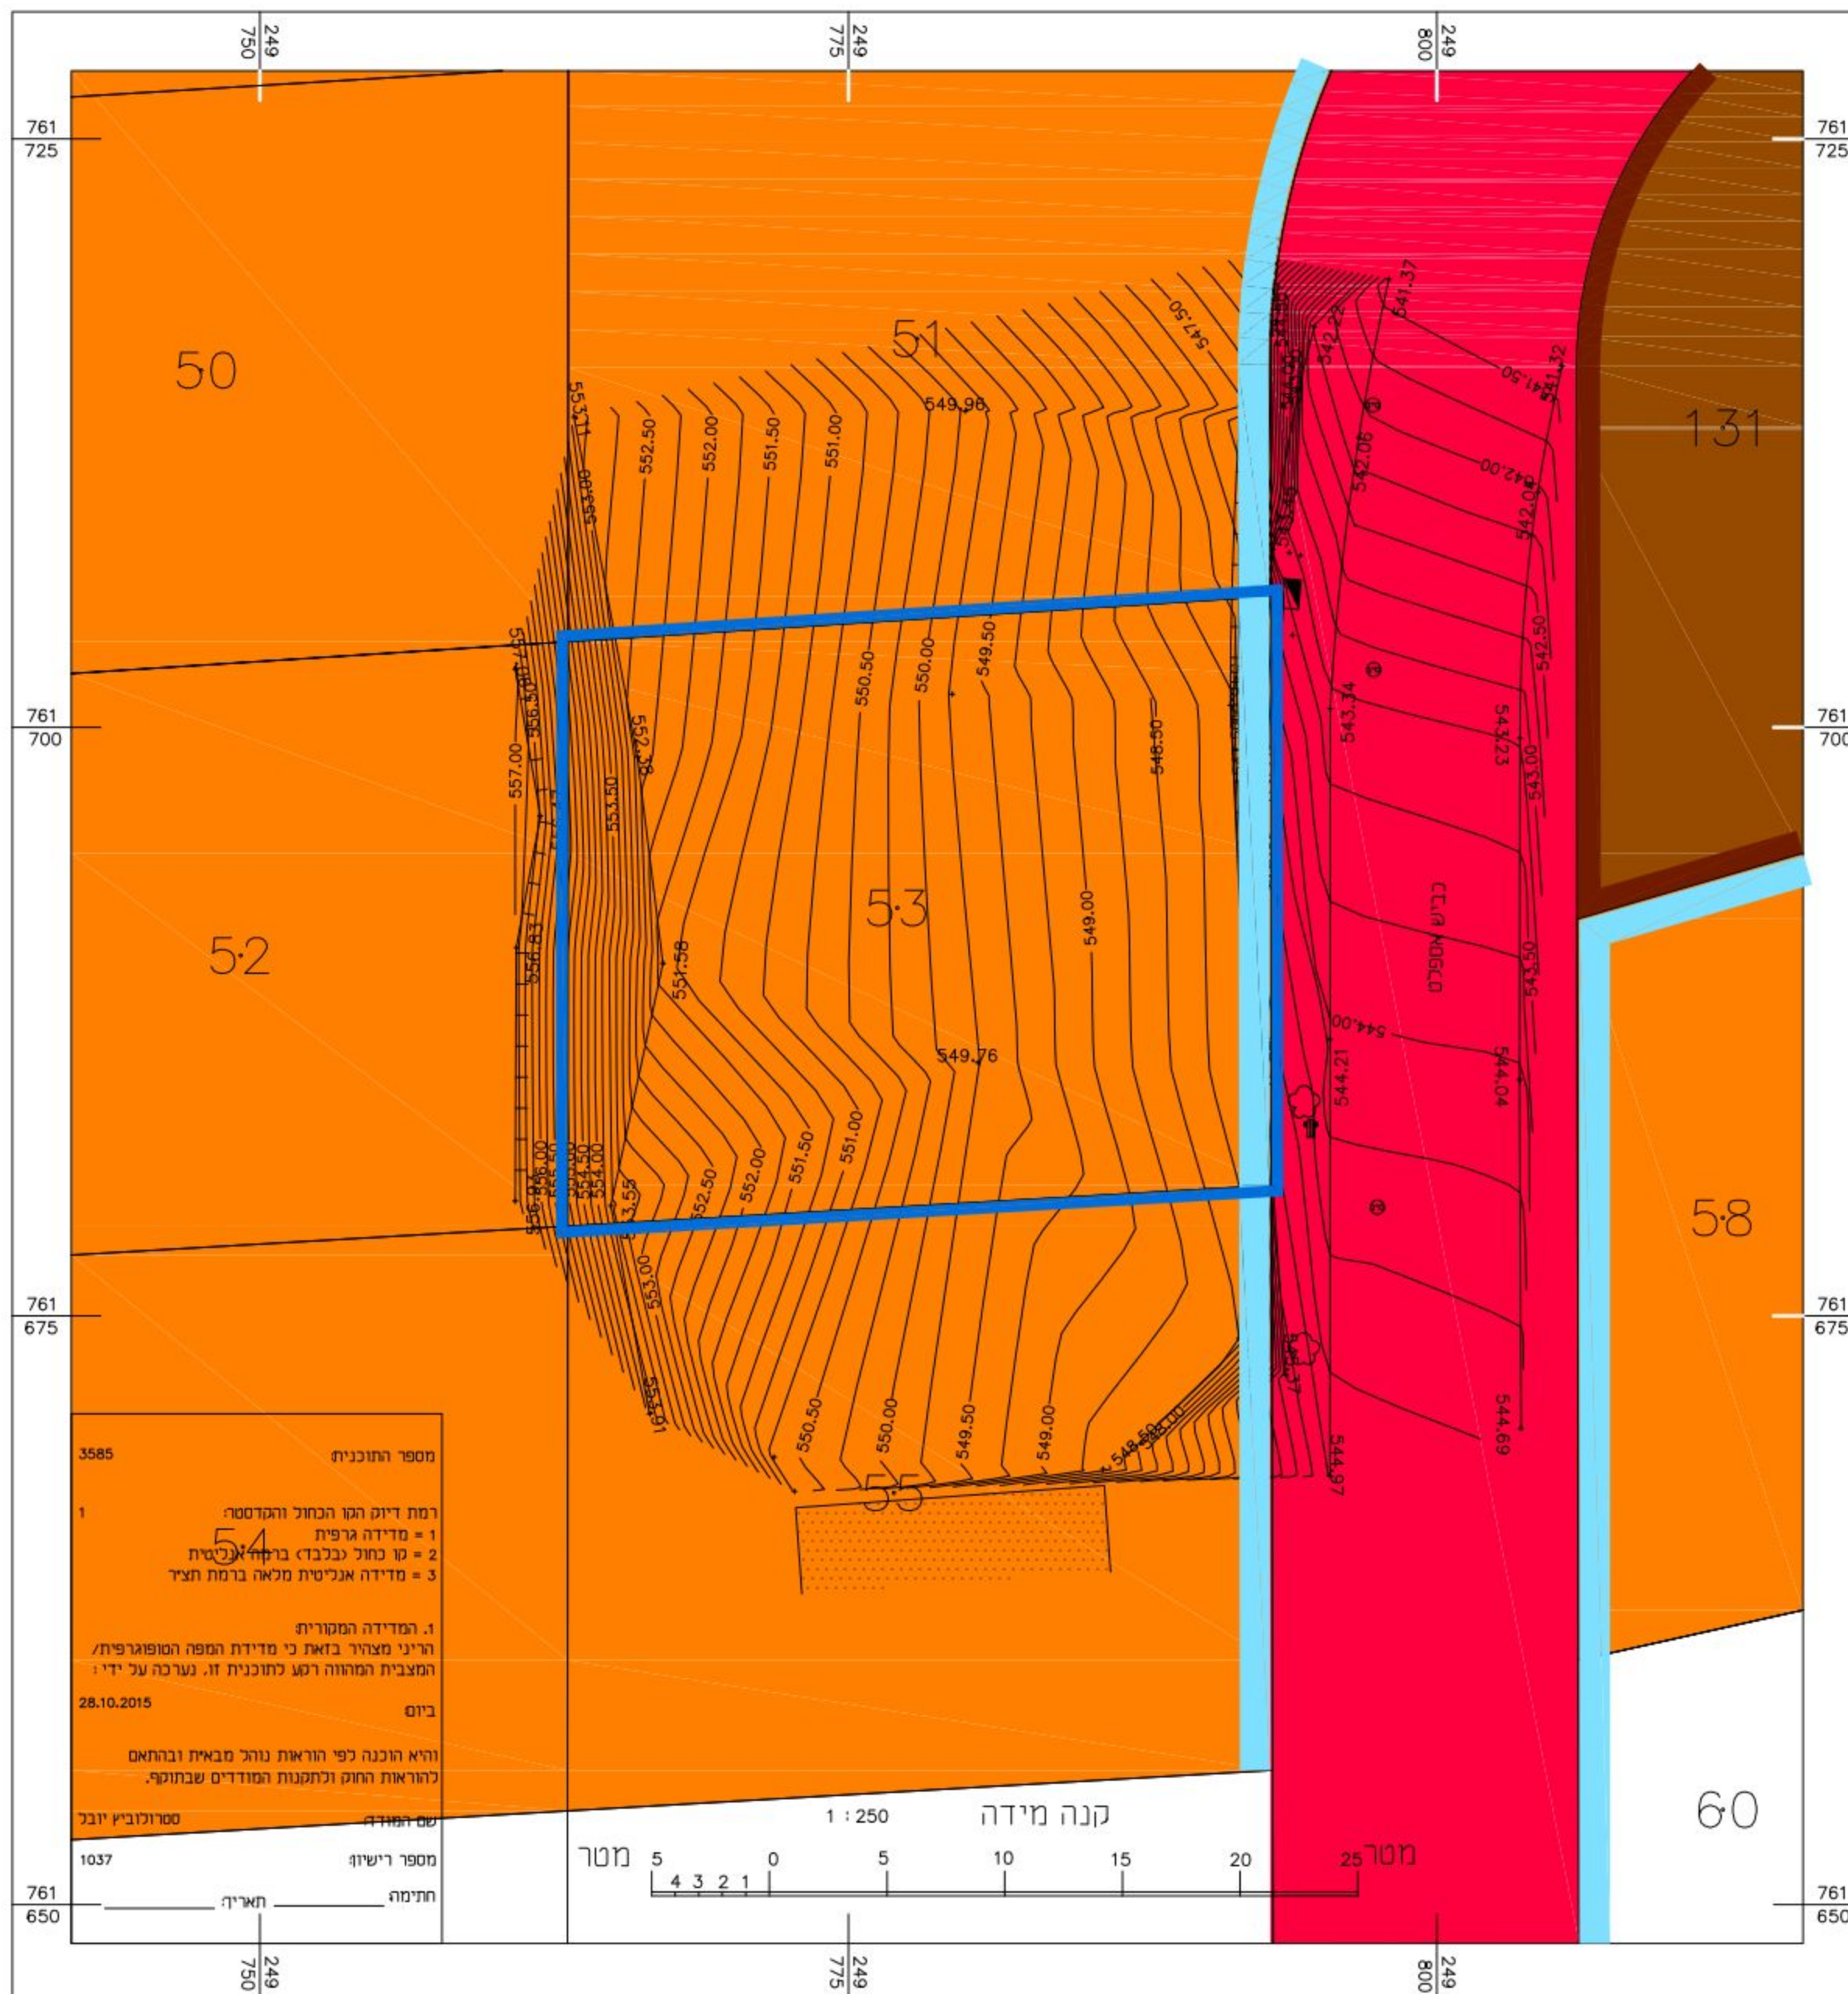

## מקרא מצב מאושר

מקרא לפי תוכנית מאושרת ג/4285

-  גבול התכנית
-  אזור מגורים לפי ג/4285
-  דרך מאושרת
-  בניין קיים
-  מספר חלקה 53
-  מכנים ומוסדות ציבור