

נספח מצב מאושר


208-0316208

ג'22702
מבנה אביעם, רח'י המלאכה 14 כרמיאל.

נספח לתכנית גליון 1 מתוך 1

תחולה	מנחה
תאריך עריכת הנספח	17.04.2015
תאריך עדכון הנספח	12.12.2016
רשימת התרשימים	קנ"מ
נספח בינוי	1 : 500

שמות וזחתימות:		
עורך הנספח	שם:	ויקטוריה קרייס
	תאריך:	אדריכלית
	זחתימה:	

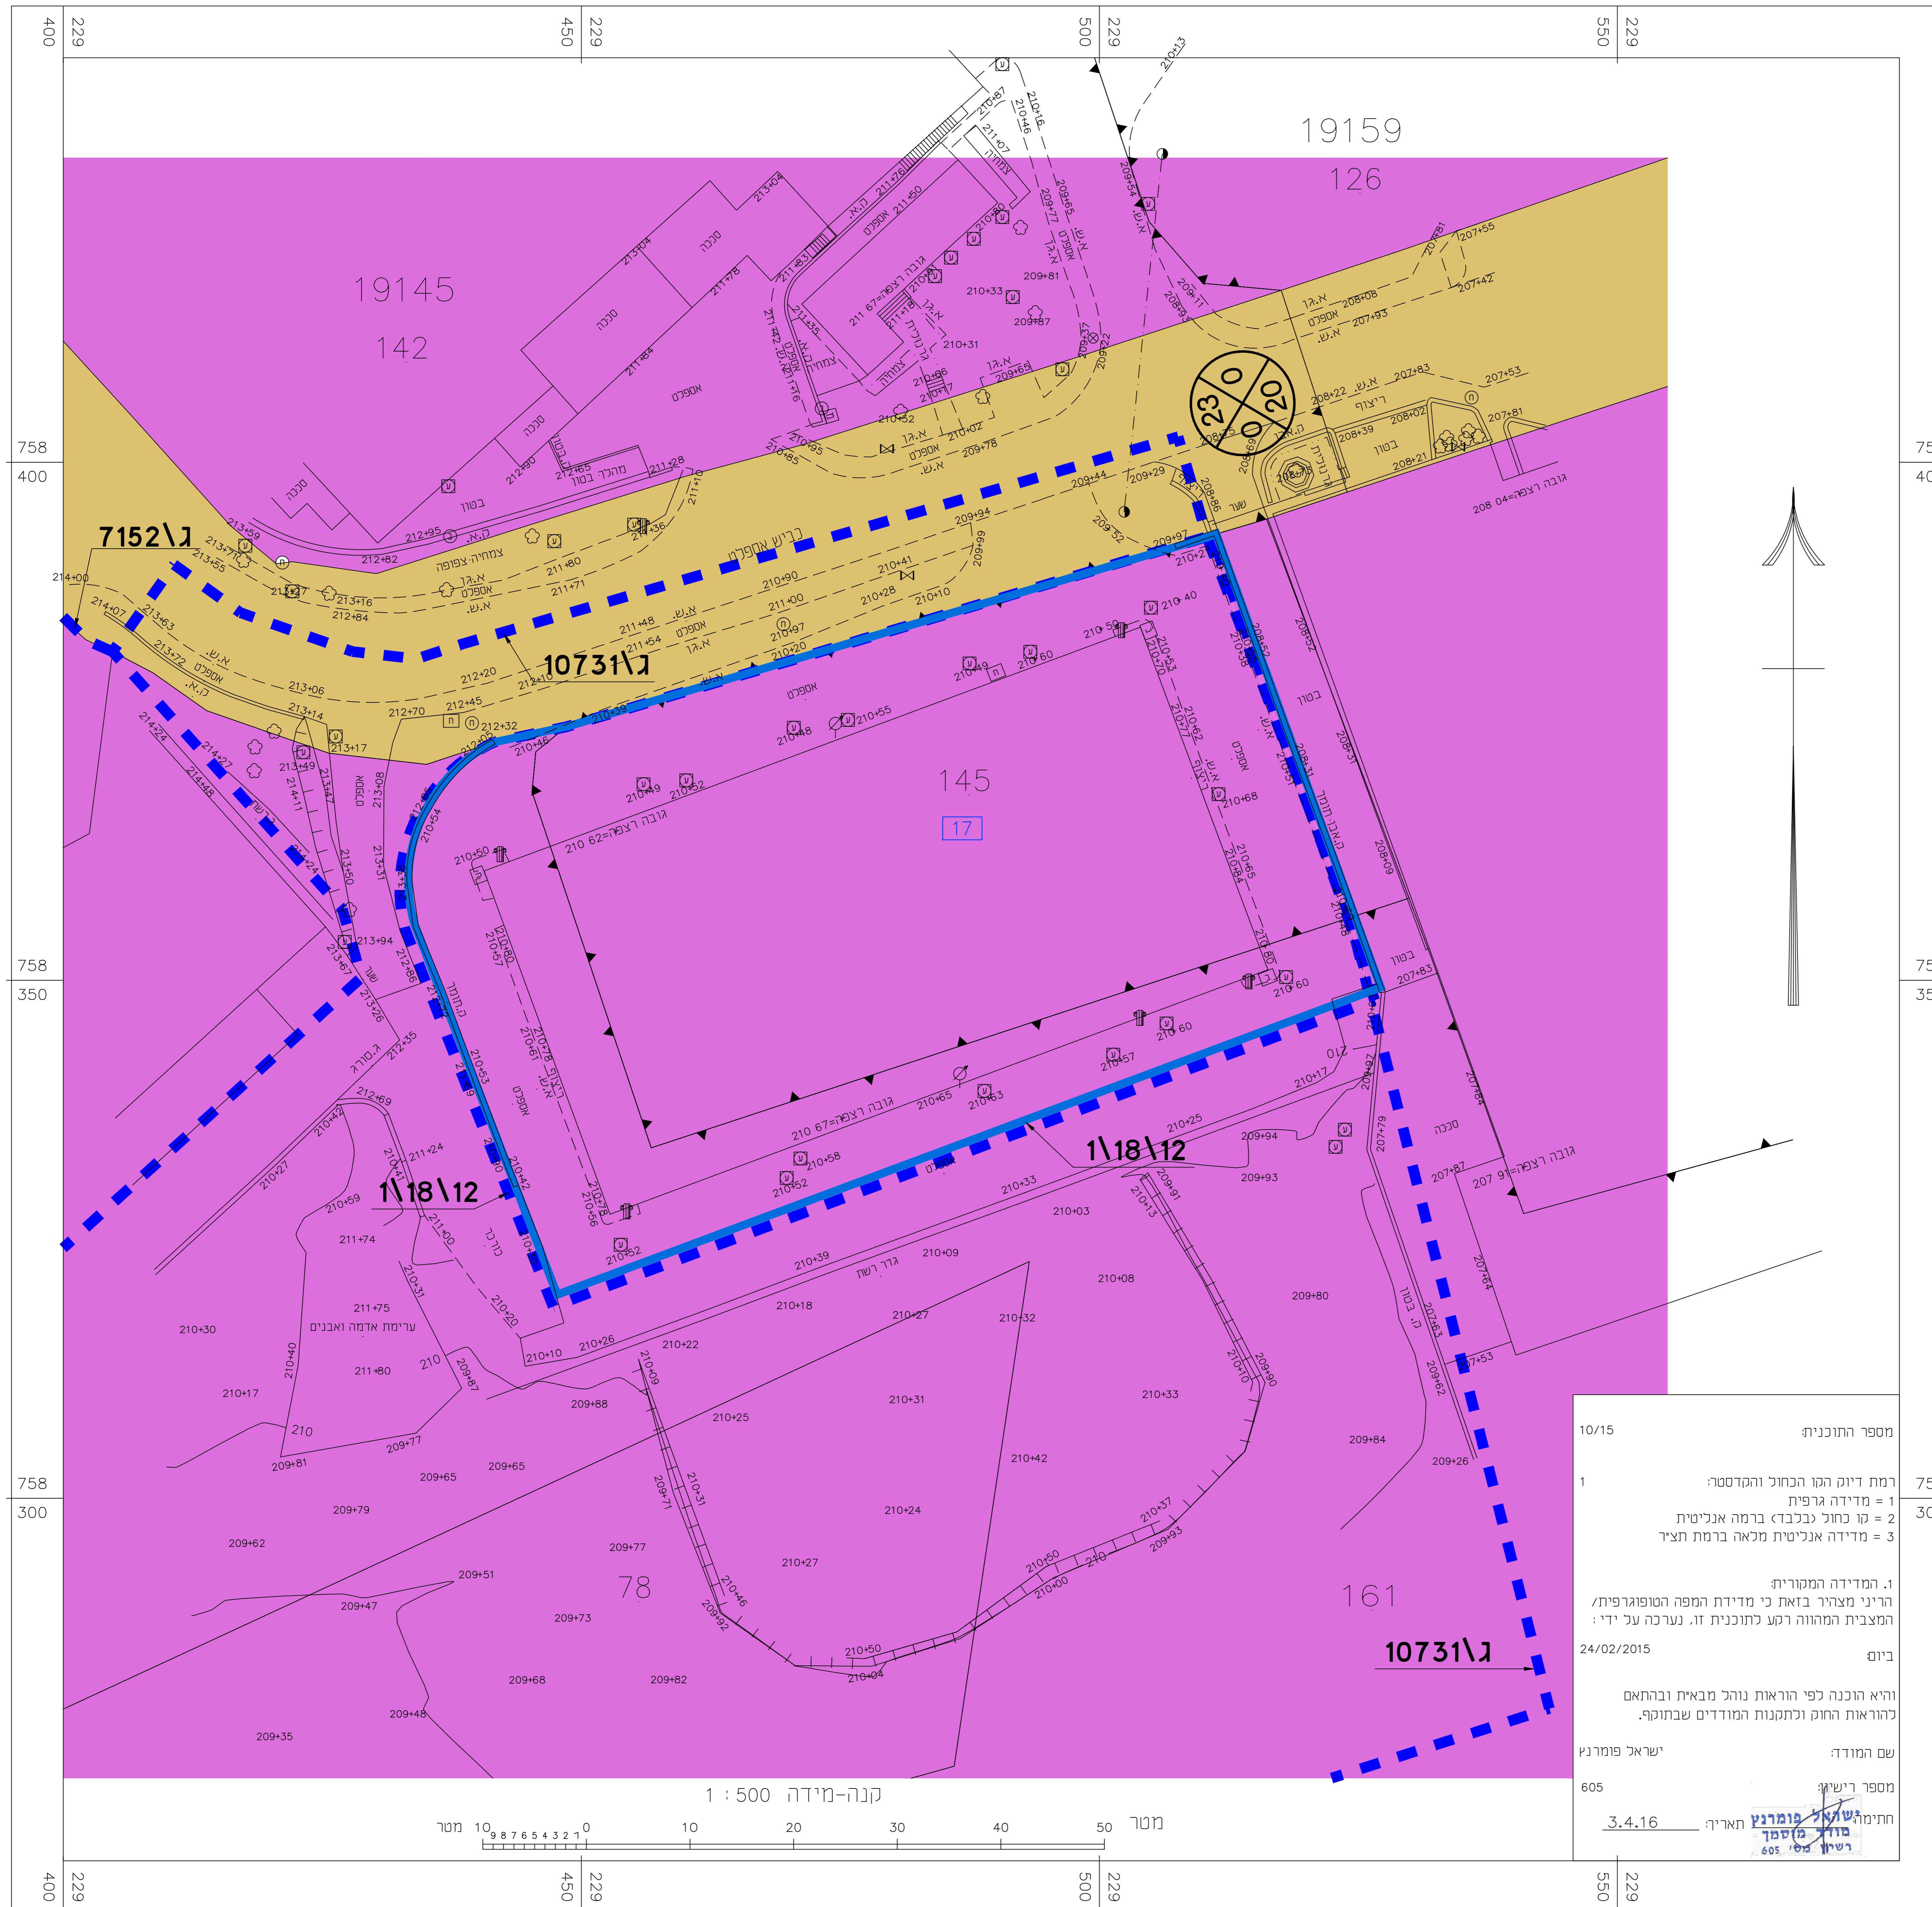


758
400
758
350
758
300

מקרא מצב מאושר

-  גבול תכנית מאושרת
-  גבול תכנית
-  אזור מגורים א'
-  דרך מאושרת

הערה: כל היעודים לא לפי מבאית 2006

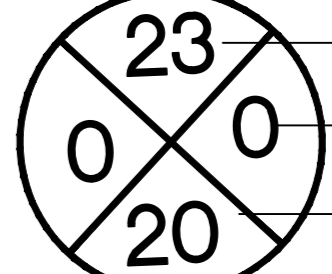-  מספר דרך קו בניין רחוב דרך

10/15 מספר התוכנית

1 דמת דיוק הקו הכחול והקוטטה = מדידה גרפית

2 = קו כחול כבלבד ברמה אנליטית

3 = מדידה אנליטית מלאה ברמת תציר

1. המדידה המקורית:
הריני מצהיר בזאת כי מדידת המפה הטופוגרפית/ המצבית המוהוה רקע לתוכנית זו, נערכה על ידי:

24/02/2015 ביום

והיא הוכנה לפי הוראות נוהי מבאית ובהתאם להוראות החוק ולתקנות המודדים שבתוקף.

שם המודד: ישראל פומרנץ

מספר רישוי: 605

חתימה:  תאריך: 3.4.16

מוסד:  רשיון מס' 605