



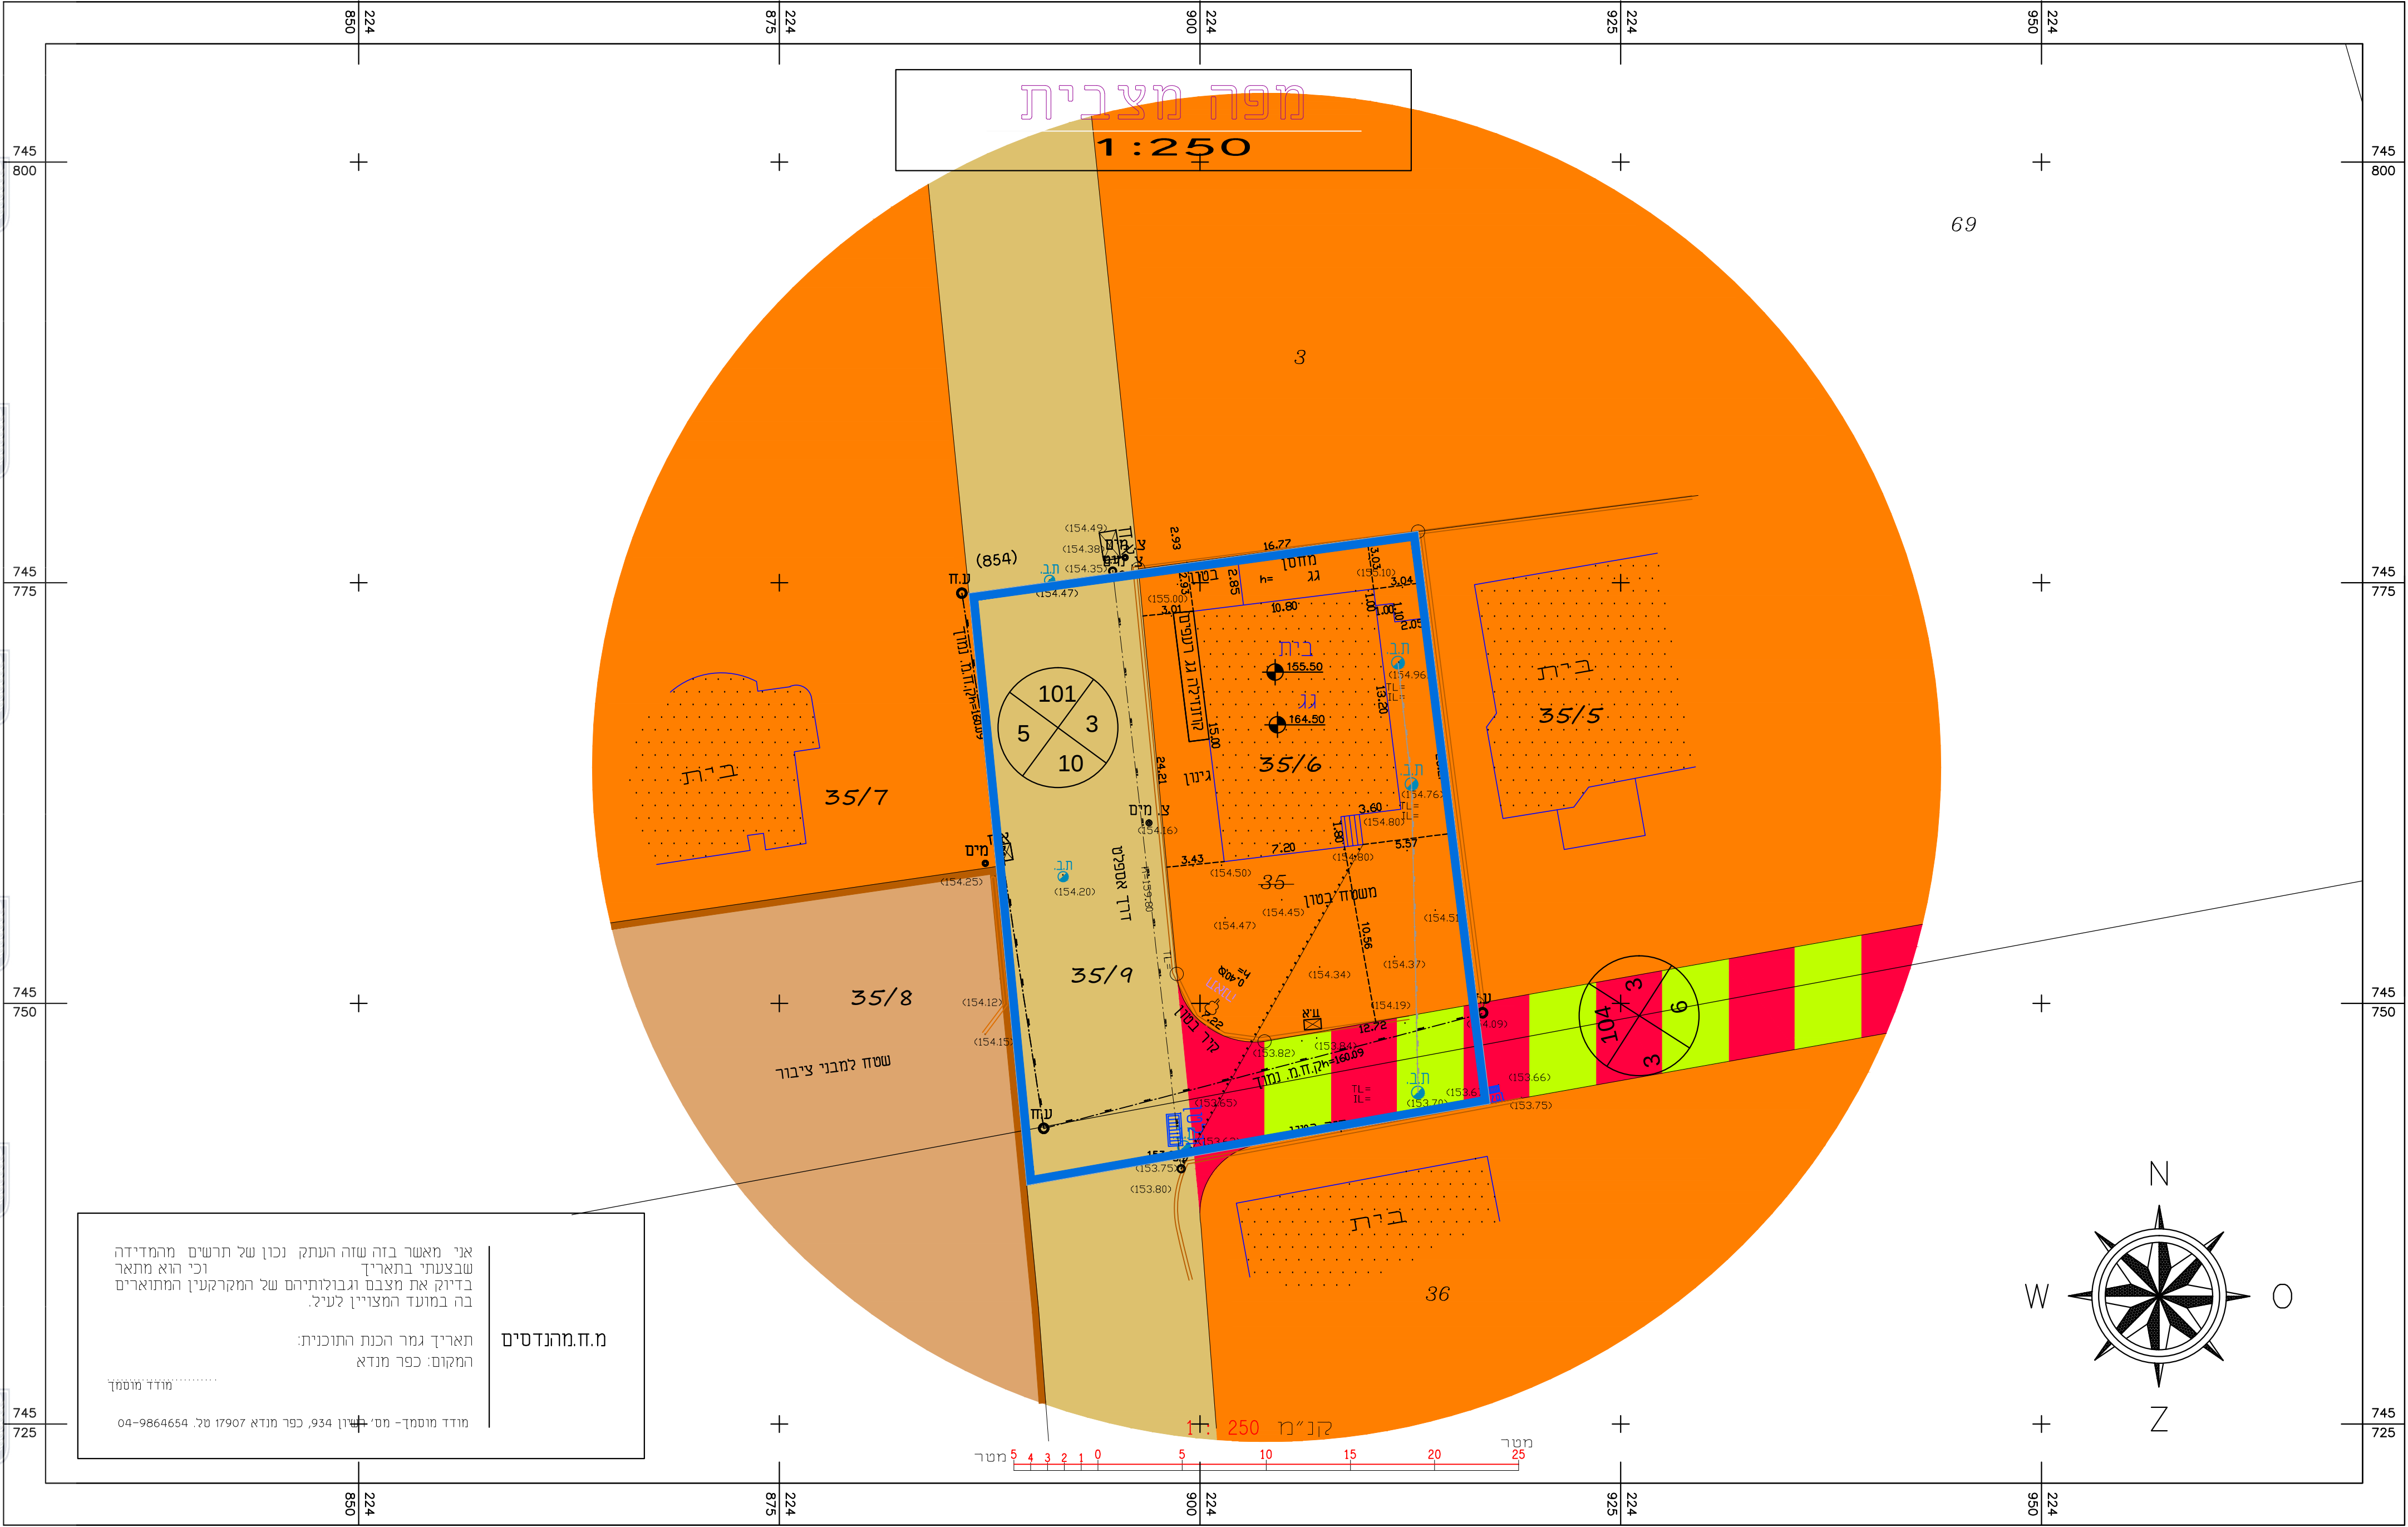


מקרא מצב מאושר



גבול התכנית

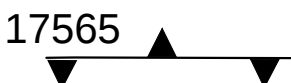

גבול גוש ומספרו

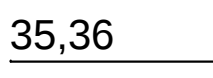


גבול חלקה ומספרה



אזור מגורים א'



דרך מאושרת

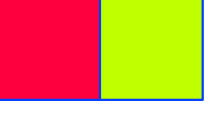

דרך משולבת (גישה)




מס' הדרך



קו בניין



רוחב הדרך

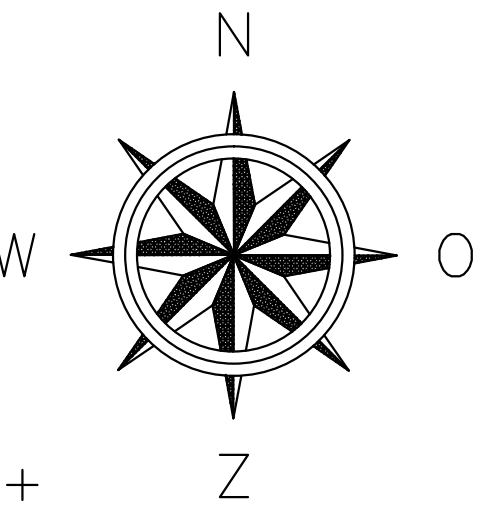


אני מאשר בזה שזה העתק, וכן של תכנית מרמזייה שבצעתה באשריך בדיוק את מצבם ובמסמכים של המקרקעין המתוארים בה במסמך המצויין לעיל.
תאריך: 23/07/2016
מקום: כפר מנדא

מ.מ.מ.מ.מ.

מסמך מוסמך - מס' 934, כפר מנדא, מסמך מס' 04-9864654

מצב מאושר קנ"מ 1:250

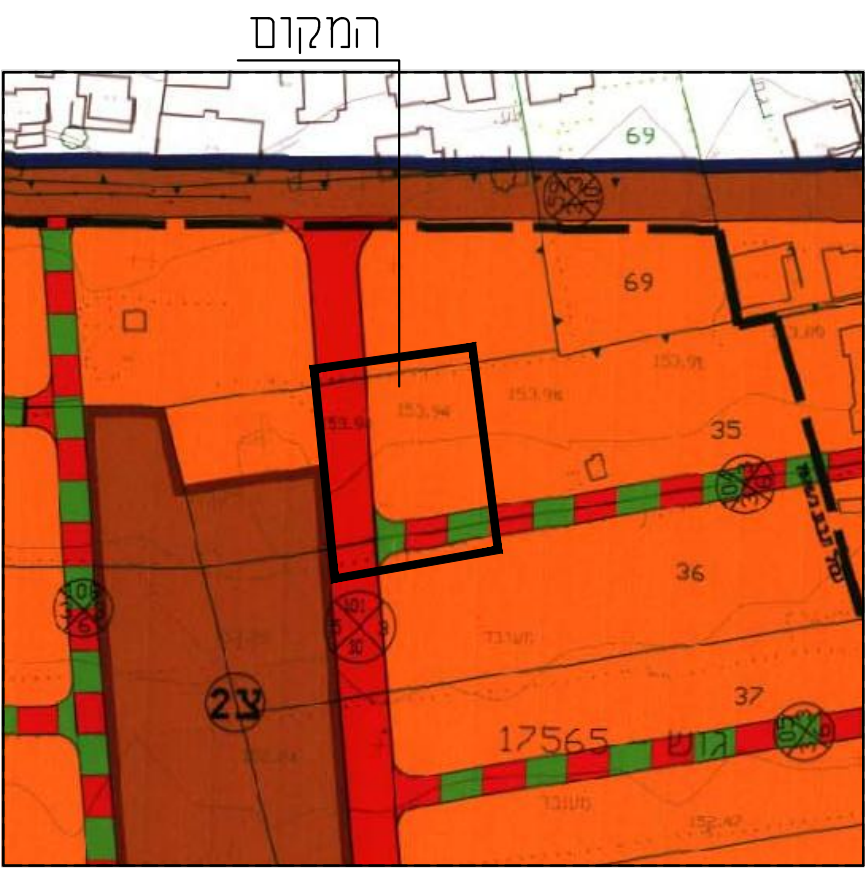

תרשים סביבה קנ"מ 1:1250 לפי תכנית ג\9922



תכנית מס' 261-0449686

הסדרת חריגות בניה, שינוי בחוראות וזכויות בניה-כפר מנדא

נספח- מצב מאושר

סוג איחוד וחלוקה	סמכות ראשית מספקת בתכנית	חיתום או חרשאות
כלל איחוד וחלוקה	עדה מחוזית	תכנית עיריית מנדא (מנדא) וחיתום

מחוז:	צפון
מרחב תכנון מקומי:	גבעות אלונים
רשות מקומית:	כפר מנדא
שטח התכנית:	0.955 דונם
קנה מידה:	1:250

גוש	סוג הגוש	חלקות בשלמותן	חלקי חלקות
17665	מוסדר		35,36

חזותמות מוסד התכנון:

שלב: הגשה מהדורה: 1 תאריך: 23/07/2016

שמות וחתימות:	
יזום ותכנית	יזם: דודא חמיד מנהל: כפר מנדא ת.ד. 1537 מסמך: 1537 חתימה: 1537
מגיש התכנית	יזם: דודא חמיד מנהל: כפר מנדא ת.ד. 1537 מסמך: 1537 חתימה: 1537
בעל הזכויות בקרקע	יזם: דודא חמיד מנהל: כפר מנדא ת.ד. 1537 מסמך: 1537 חתימה: 1537
עורך התכנית	יזם: עמלם פדל מנהל: אורכיים וחזקוני ערים מסמך: 801 חתימה: 801 חתימה: fadel.arch@gmail.com