




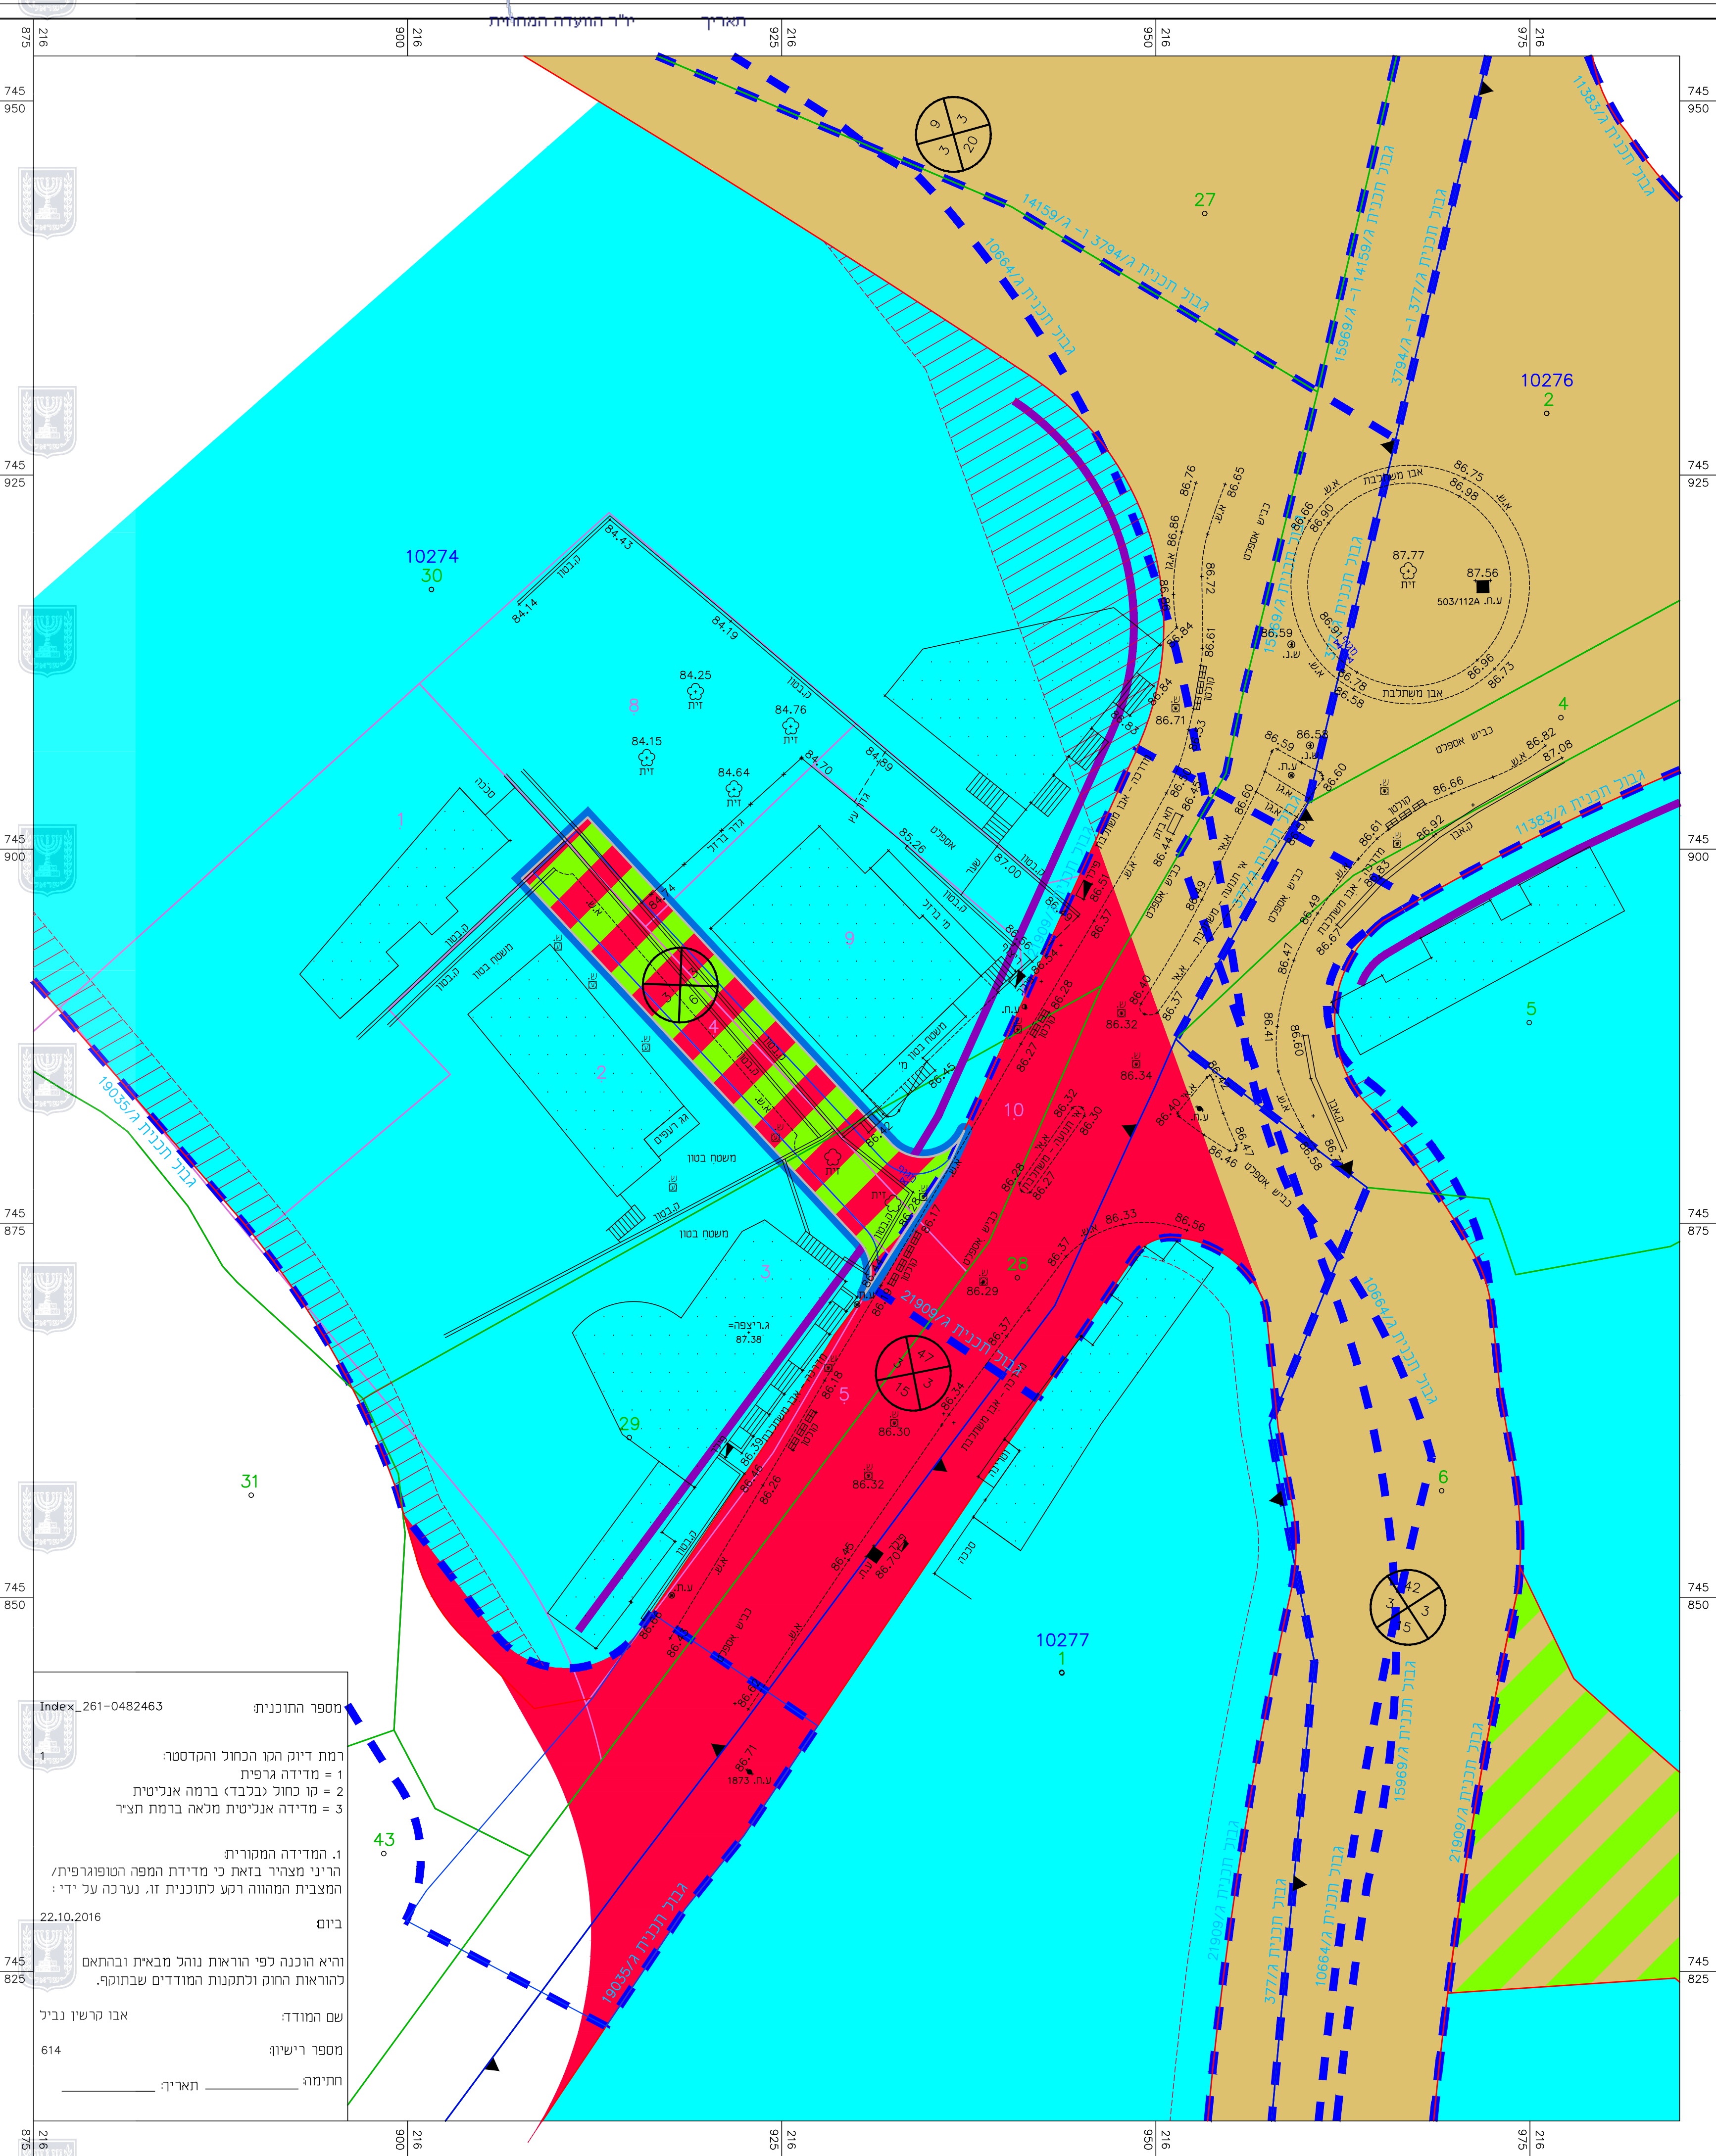

	ה' התכנית
	ה' תכנית תפזה
	ה' זאבשרת
	ה' גוש
	ה' גוש
	ה' חזקקה
	ה' חזקקה
	ה' יים'
	ה' יים'
	ה' יים'
	ה' יים'
	ה' יים'
	ה' יים'

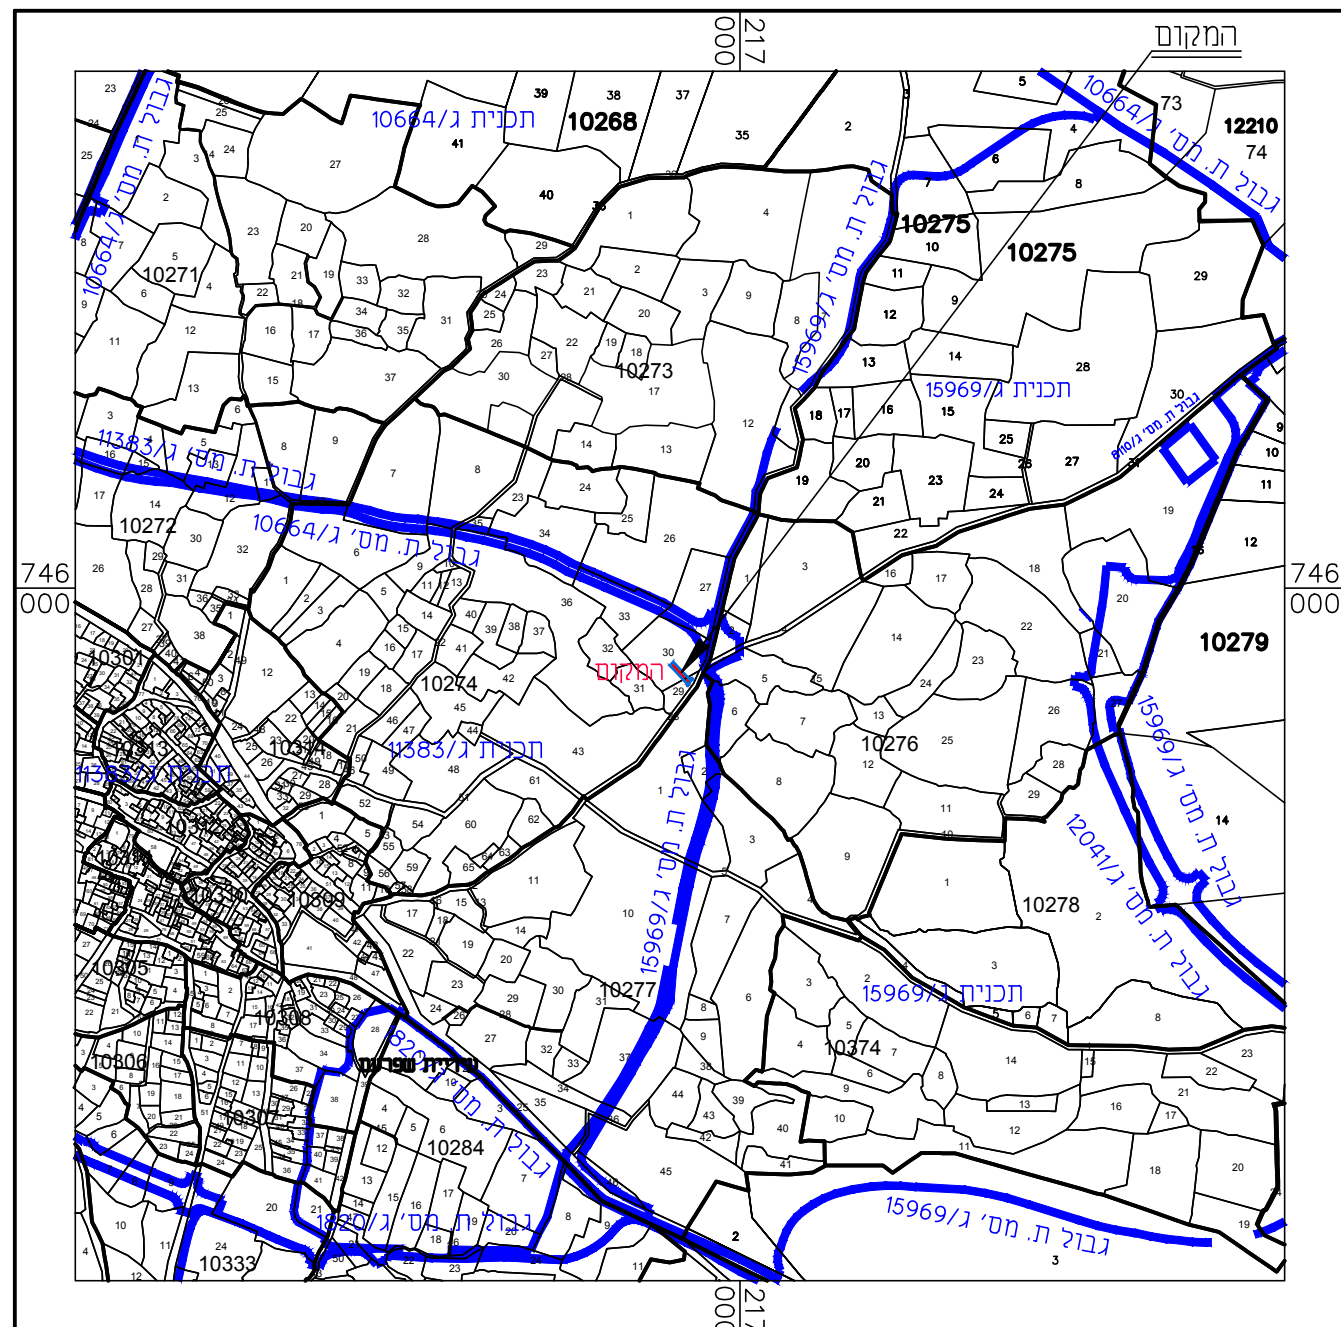

תרשים סביבה רחוקה קנ"מ 1:1,0000

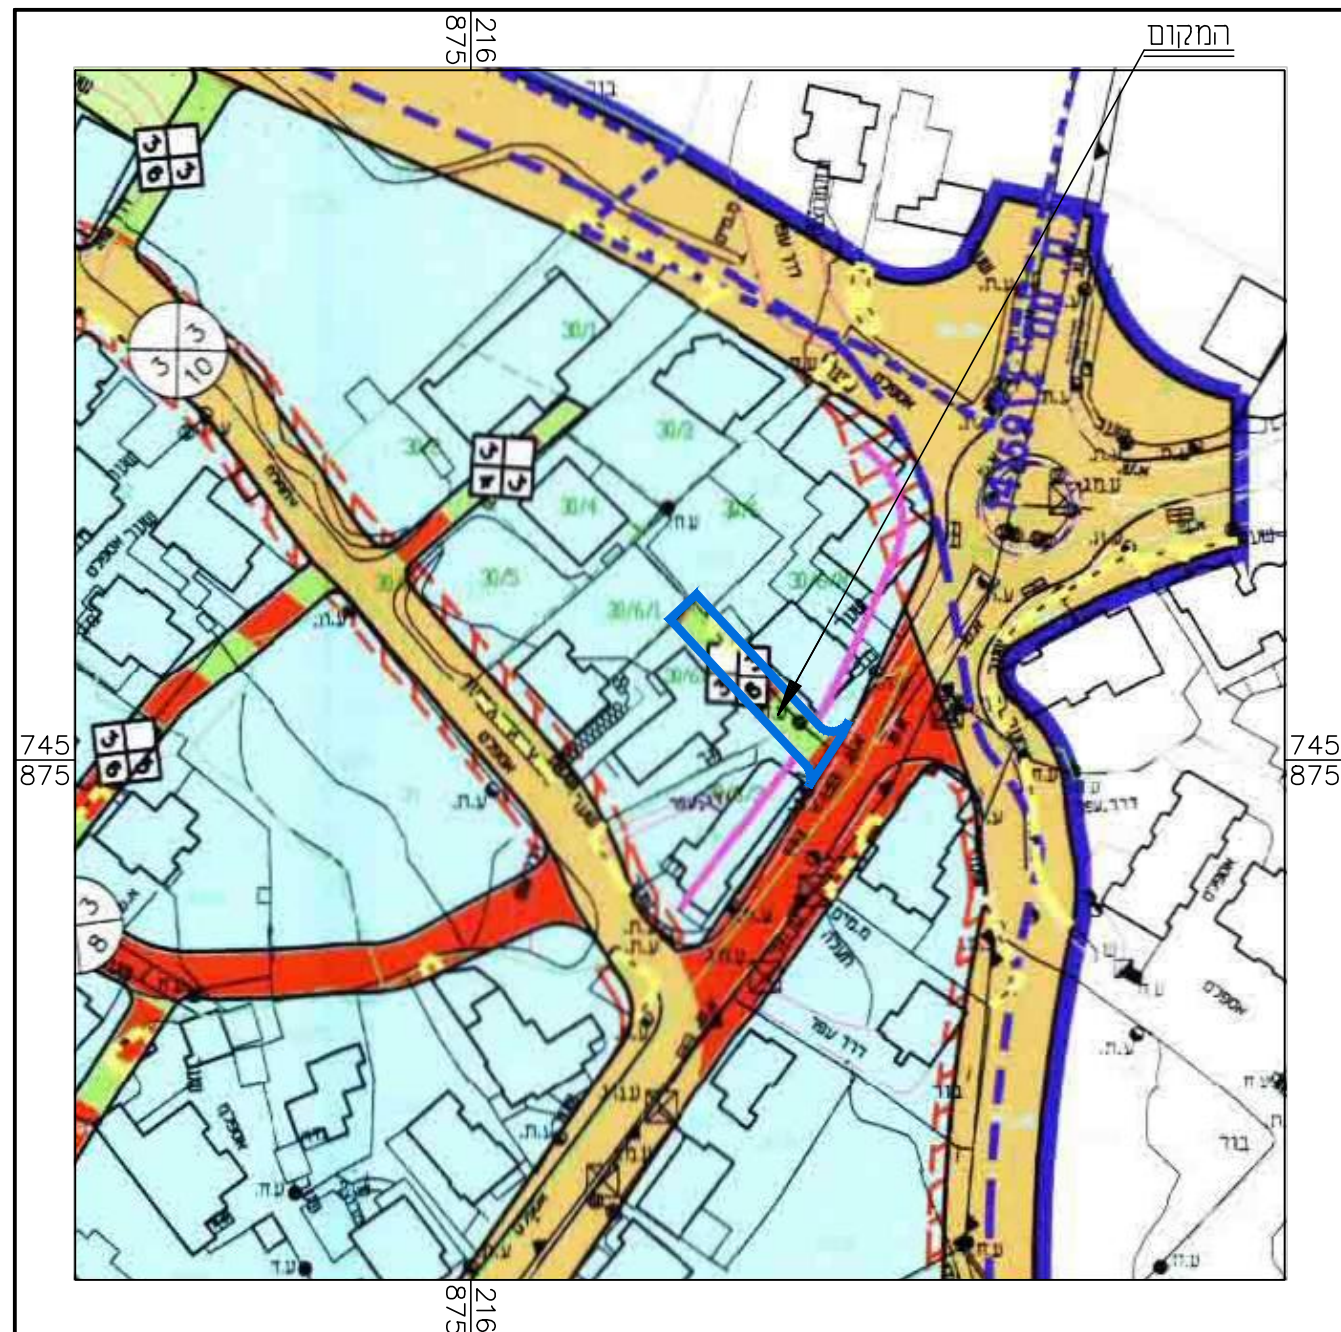

תרשים סביבה קרובה לפי
תכנית מספר ג\11383

תשריט מצב מאושר

נספח לתכנית מס' 261-0482463

תכנית מפורטת ג\23131
להקטנת רוחב דרך-שפרעם

גליון 1 מתוך 1		נספח לתכנית	
רקע		תחולה	
		תאריך עריכת הנספח	
24/11/2016			
1 : 250		קנ"מ	
קנ"מ		רשימת התרשימים	
1 : 10000		תרשים סביבה רחוקה	
1 : 1250		תרשים סביבה קרובה	
שמות וחתימות:			
חתימה:		שם: סוביא (אבו קרשין) נביל	עורך הנספח
		תאריך:	