חוק התכנון והבנייה, התשכ"ה - 1965

תכנית מתאר מקומית

מס' 219-0381707

תחנת שאיבת שפכים אליעד (ג/22847)

תשריט מצב מוצע	גיליון 1 מתוך 1
מחוז	צפון
מרחב תכנון מקומי	גולן
רשות מקומית	גולן
ישוב	אלי-עד
תכנית בסמכות	מחוזית
איחוד וחלוקה	ללא איחוד וחלוקה
היתרים או הרשאות	תכנית שמכוחה ניתן להוציא היתרים או הרשאות
מונה תדפיס התשריט	11
מועד הפקה	28/10/2017 16:35
שטח התכנית	0.999 דונם קנה מידה 1:250

אישורים

שמות*

מגיש התכנית	ועדה מקומית תאגיד: גולן
עורך ראשי	לאורה מרסלה רוטשטיין תאגיד: לאורה רוטשטיין
יזם	חברה עירונית תאגיד: קולחי הגולן בע"מ

בעלי ענין בקרקע*

טבלת גושים וחלקות*

מספר גוש	חלק/ כל הגוש	מספרי חלקות בשלמותן	מספרי חלקות בחלקיותן
200000	חלק		70

* הרשימה המלאה מפורטת בהוראות התכנית / בהודעה שפורסמה בעיתונות וברשומות

הריני מצהיר בזאת כי המפה הטופוגרפית/המצבית המהווה רקע לתכנית זו, נערכה על ידי ביום 4.9.16 והיא הוכנה לפי הוראות נוהל מבא"ת ובהתאם להוראות החוק ולתקנות המודדים שבתוקף. דיוק הקו הכחול והקדסטר: 1

מתניה הן-ציון	697		
שם המודד	מספר רשיון	חתימה	תאריך

גרסת מערכת 12.2015

מקרא

- גבול תכנית
- יא שטח מוסמך
- גוש 1234 גבול גוש מוסמך
- גבול חלקה/מוסמך
- רחובות דרך
- מספר הדרך
- שם דרך
- רחוב דרך

- מתקנים הנדסיים
- דרך מוצעת
- טיפול נופי
- אתר עתיקות/אתר הסטורי
- קו-בנין
- להריסה

מקרא מפת מדידה

מקרא

- מבנה
- צריף/סכנה/חמנה
- אספלט
- אבן שפה
- דרך עפר
- גדר תיל \ רשת
- גדר אבן/קיר
- גדר אבן/ קיר אבן/ גדר/ בטון
- שפת ואדי
- מדרון עליון/ שיפוע סבבי
- עץ
- נקודת גובה אופיינית 12.85
- קו גובה משני (1.0, 0.5 מ')
- קו גובה ראשי (5.0, 2.5, 1.0 מ')
- שוחת ביקורת כללית
- עמוד כללי
- ארון כללי
- עמוד תאורה
- עמוד תקשורת
- ע. חשמל עץ
- ע. חשמל בטון
- ע. חשמל תעלה
- ע.חשמל, זוית
- שוחת/ גוב מים
- שוחת ביוב
- שוחת ניקוז
- גוב תקשורת

תרשים התמצאות - קנ"מ 1:6000

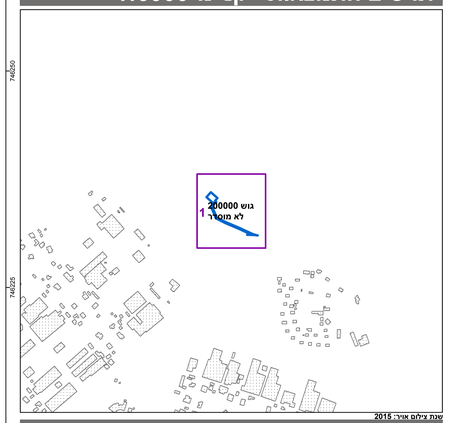
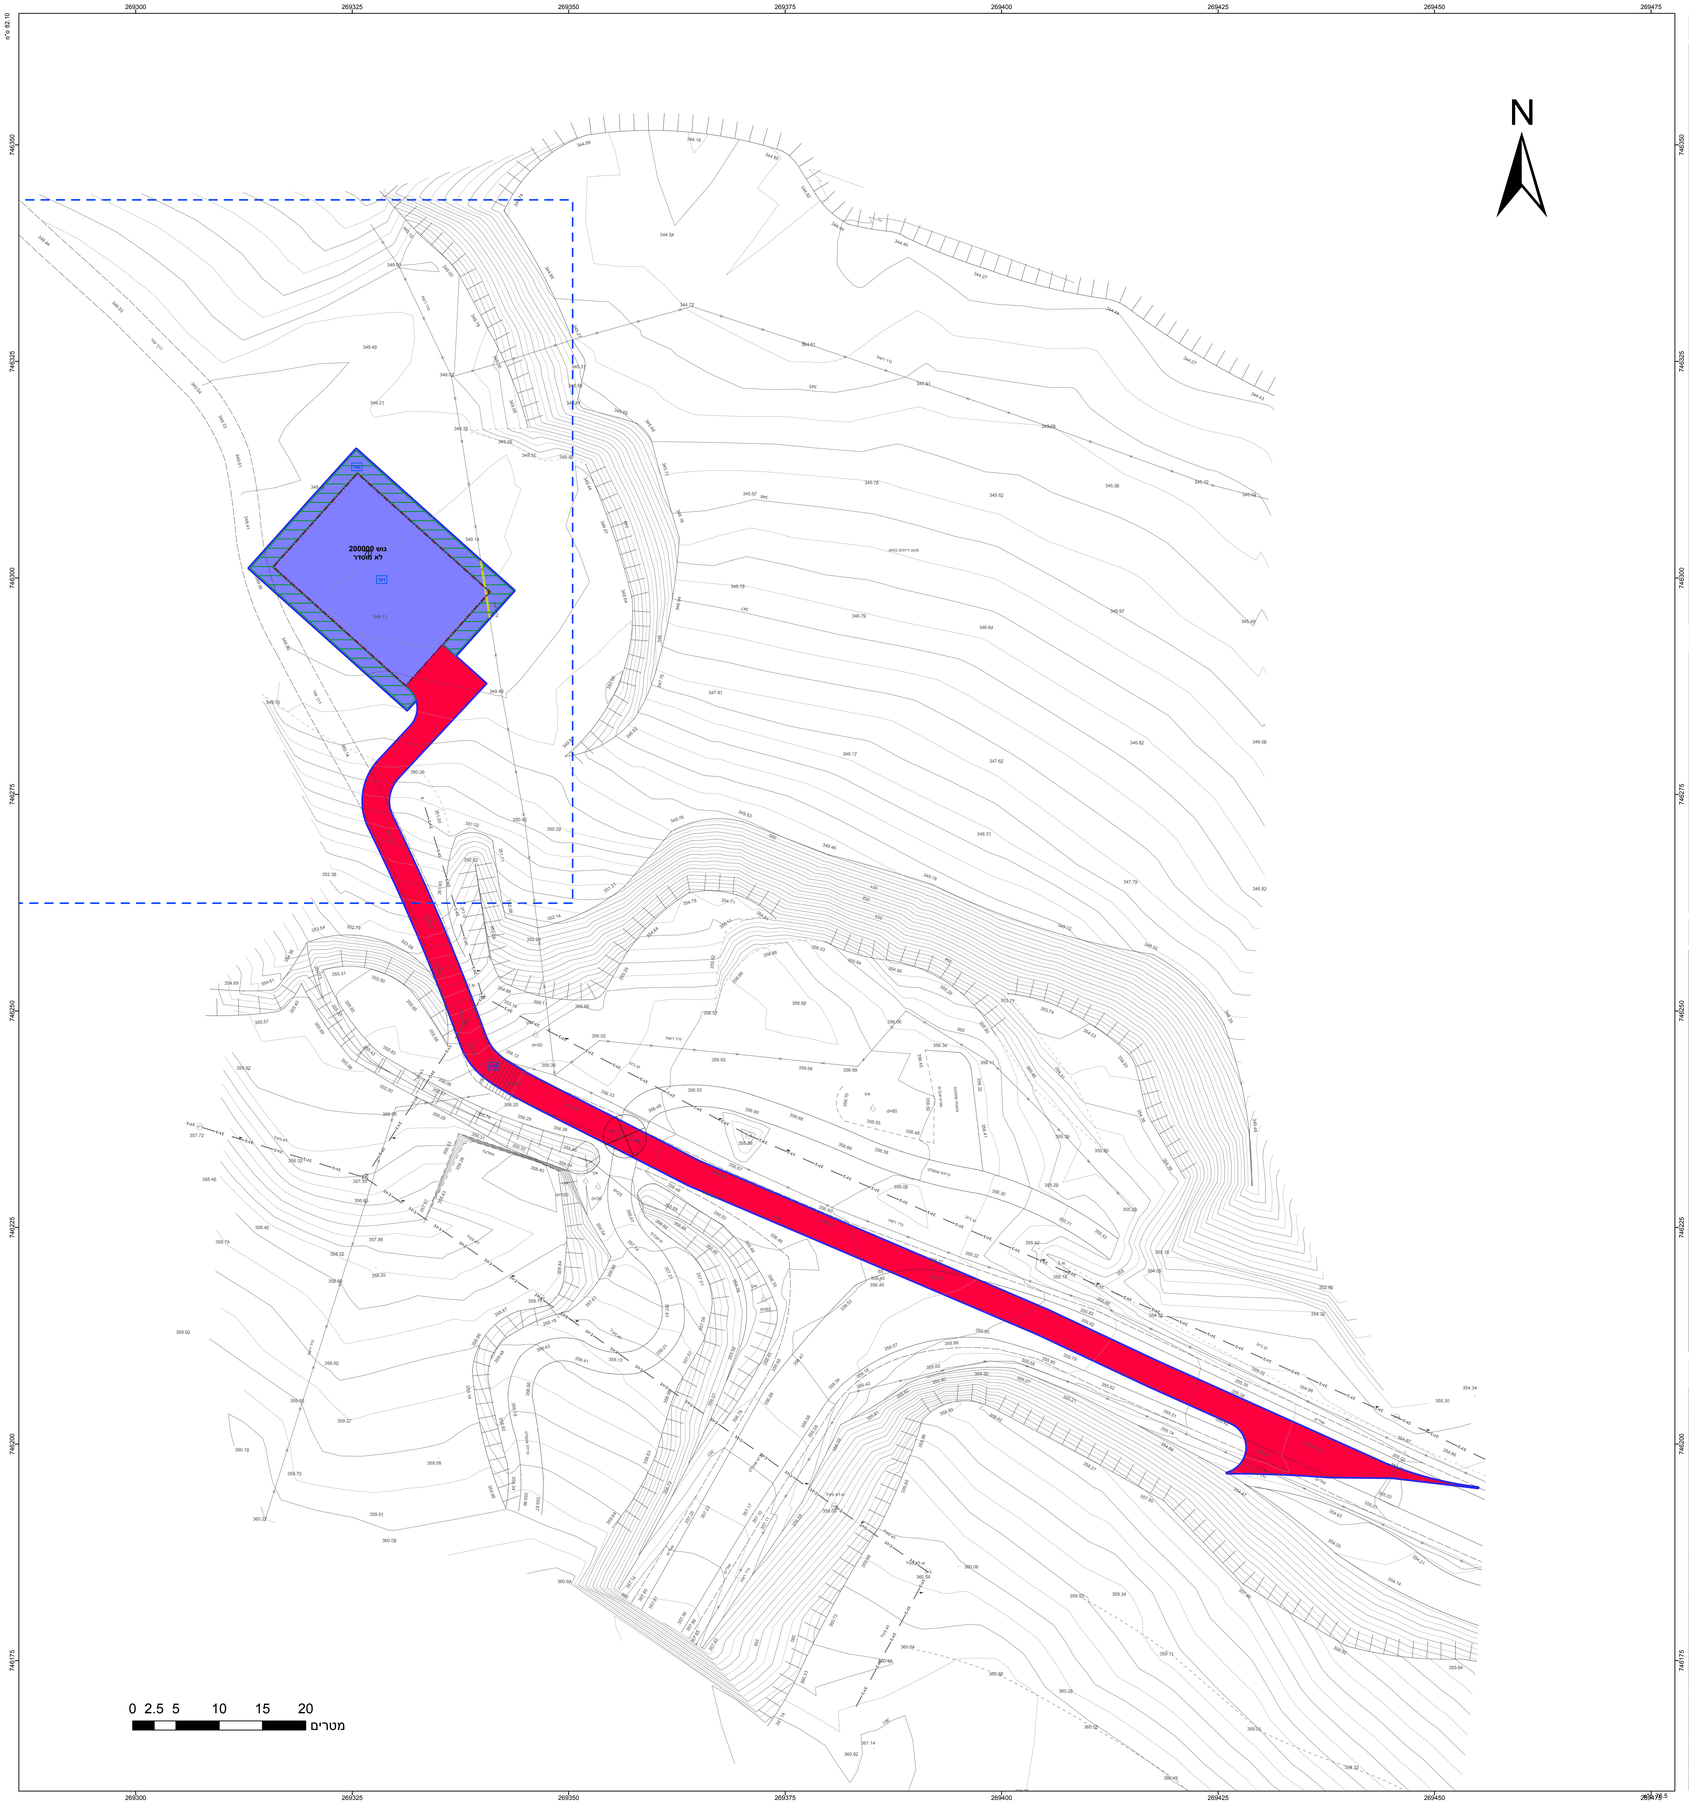
תרשים סביבה - קנ"מ 1:1500