
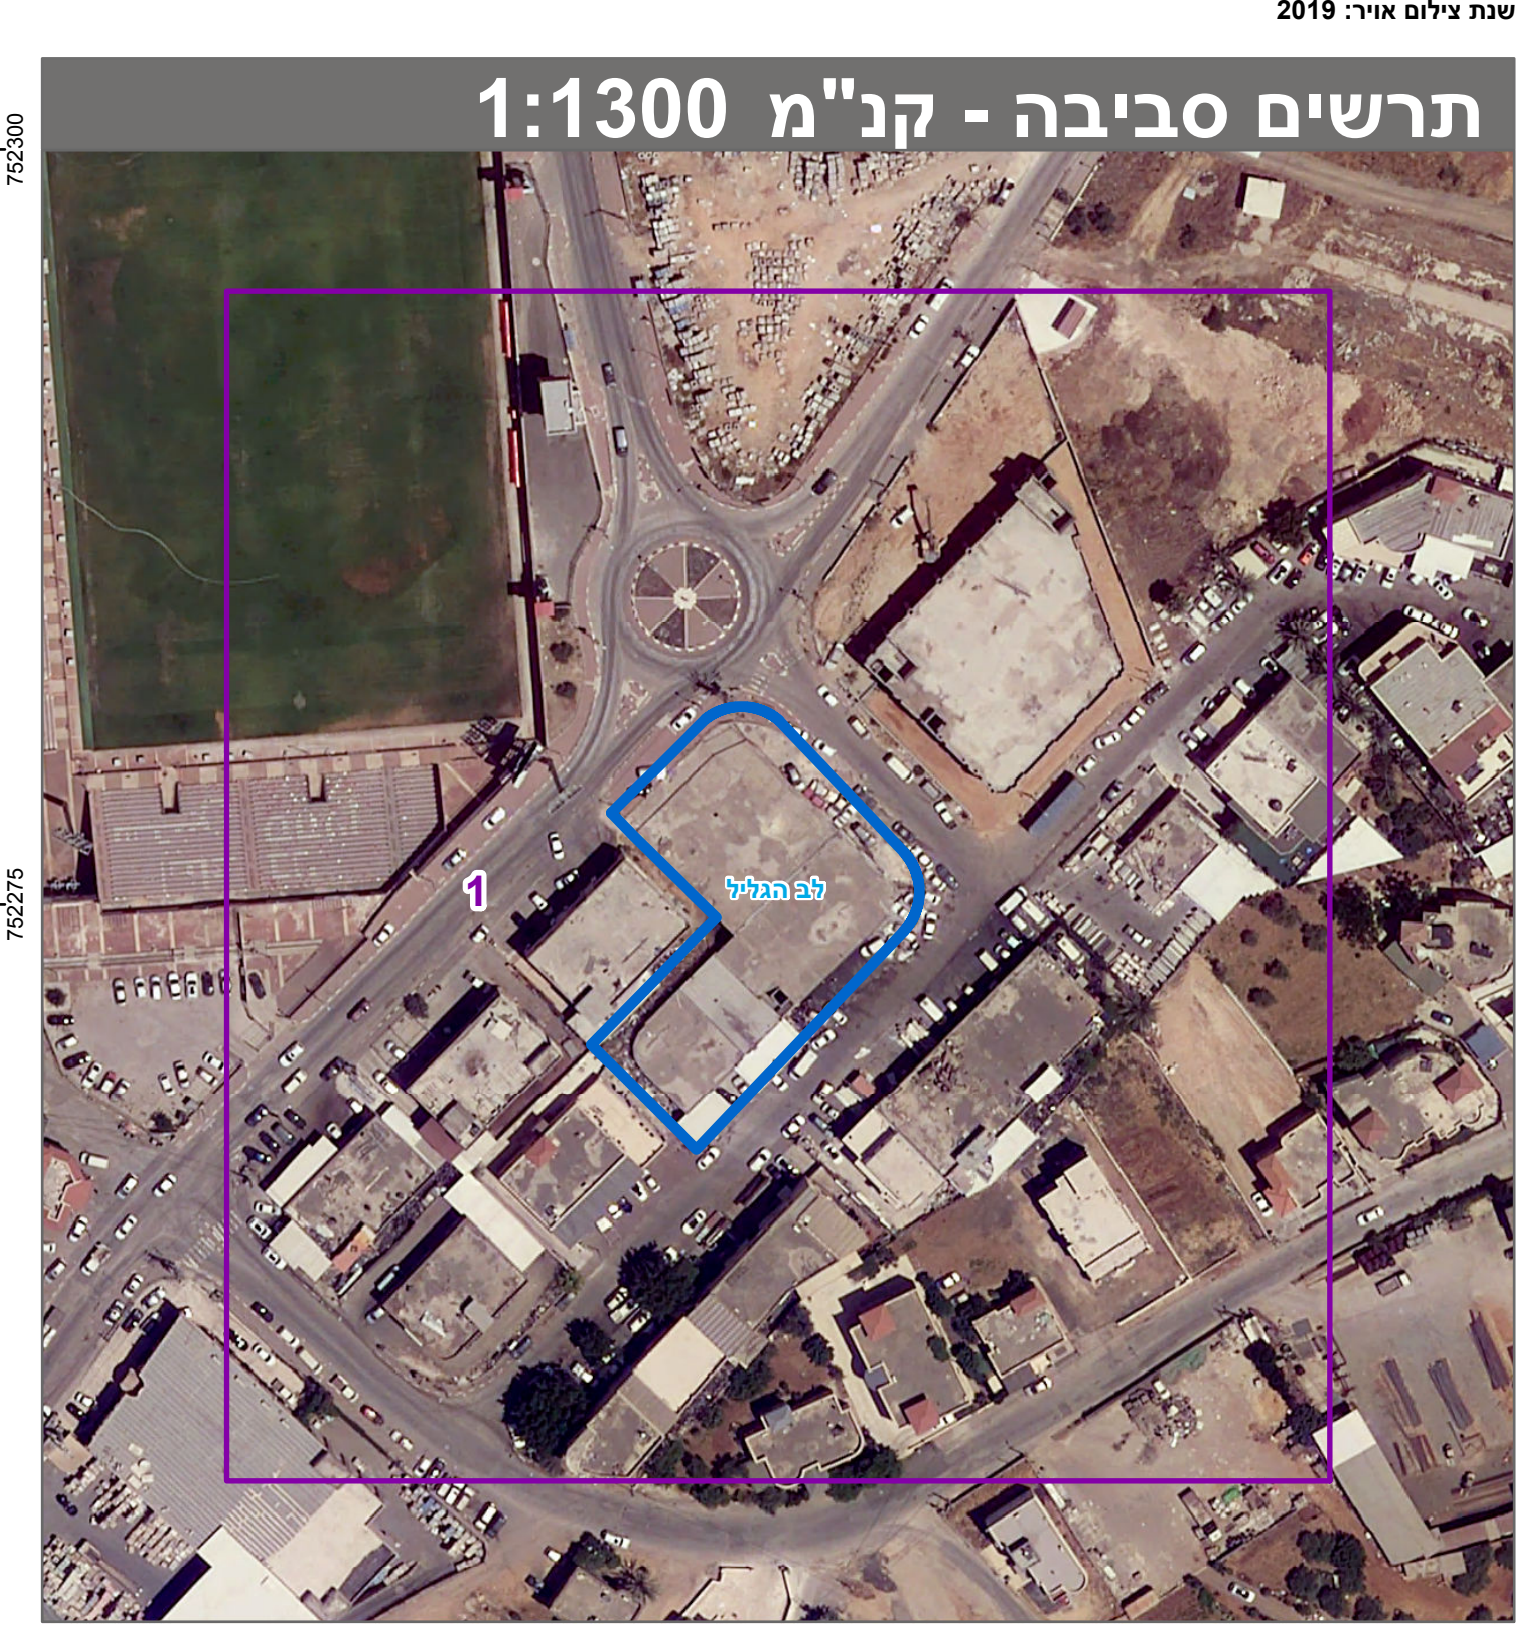
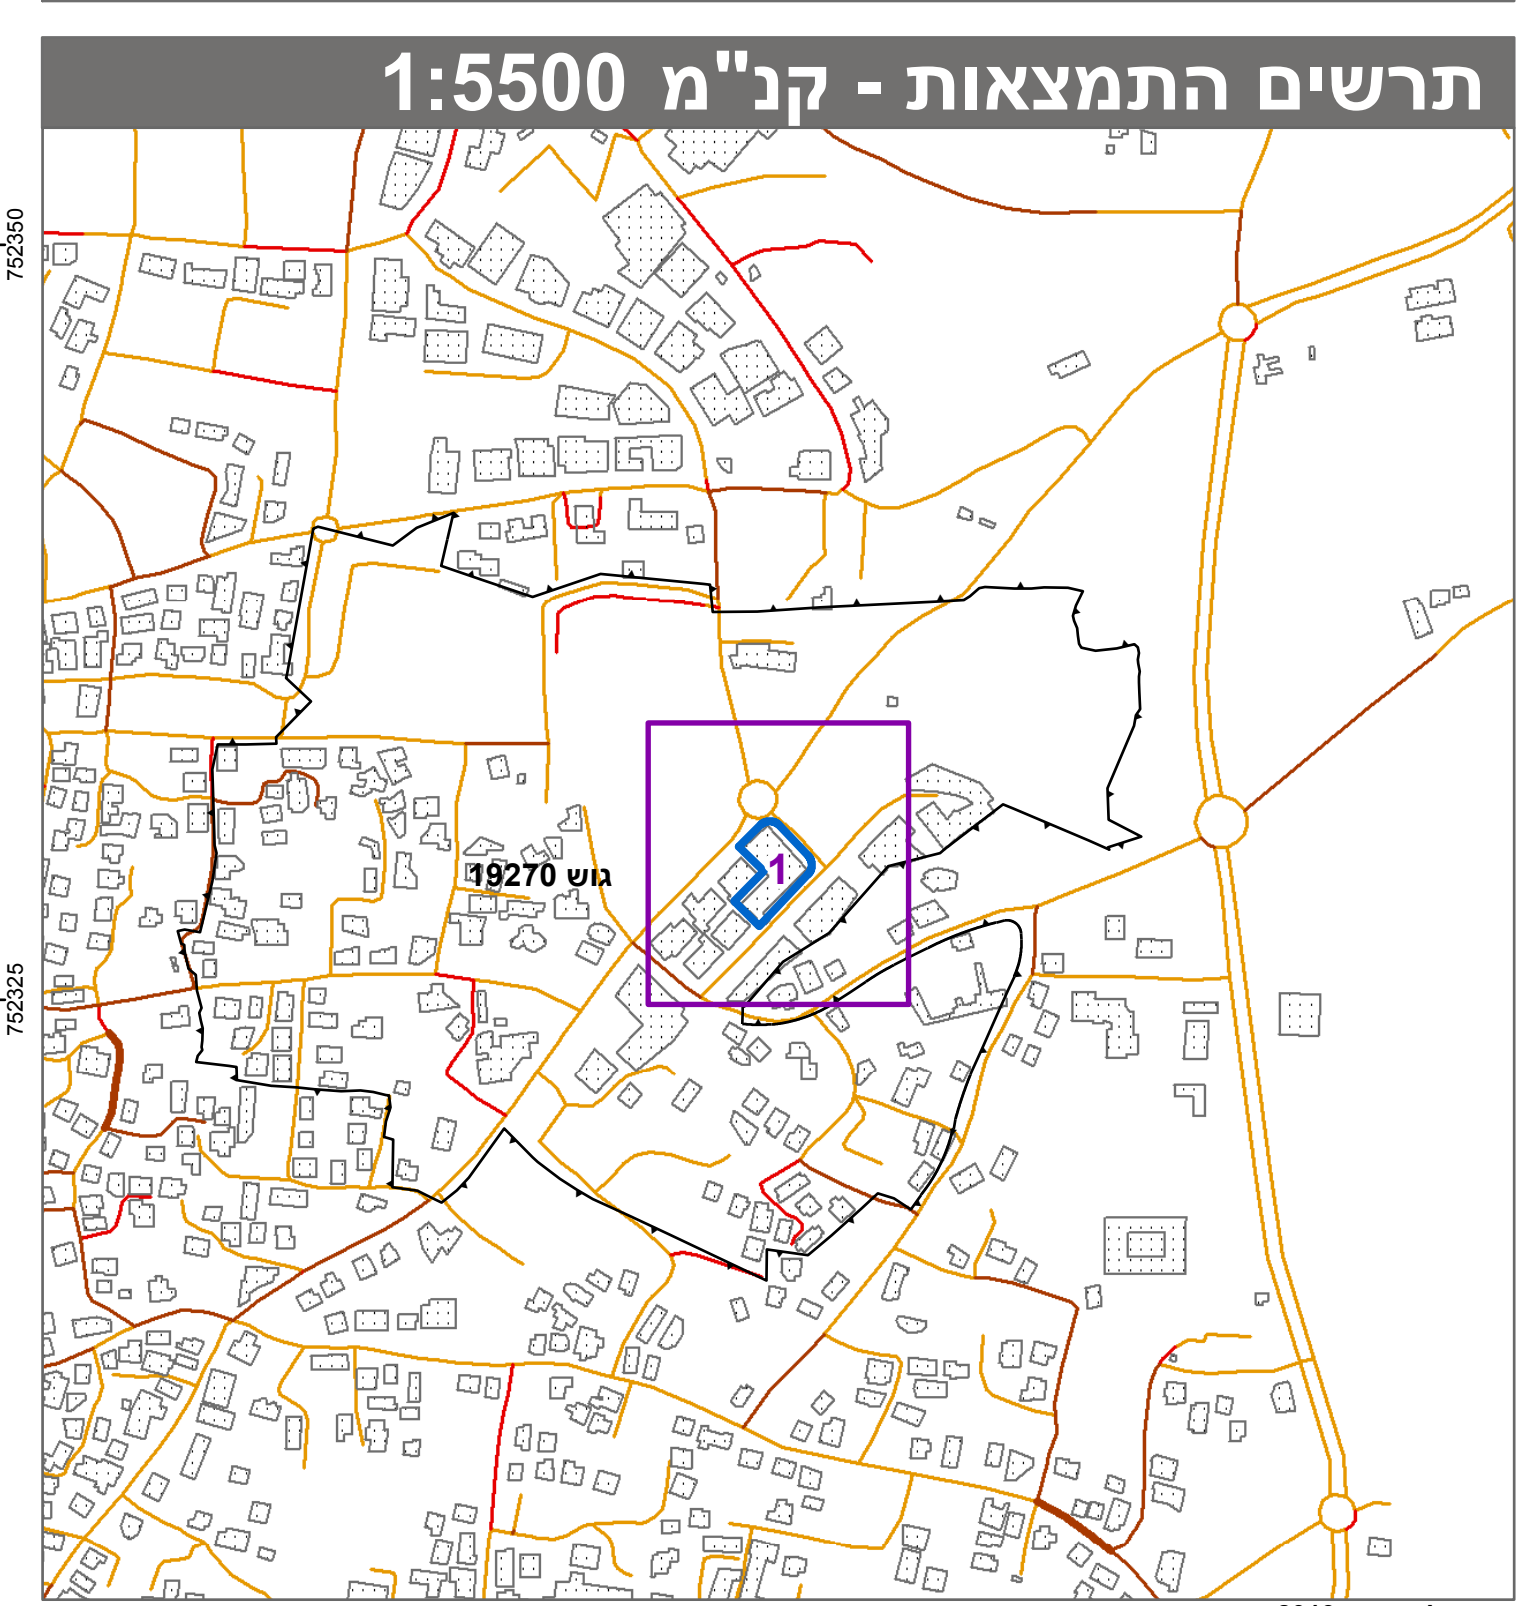
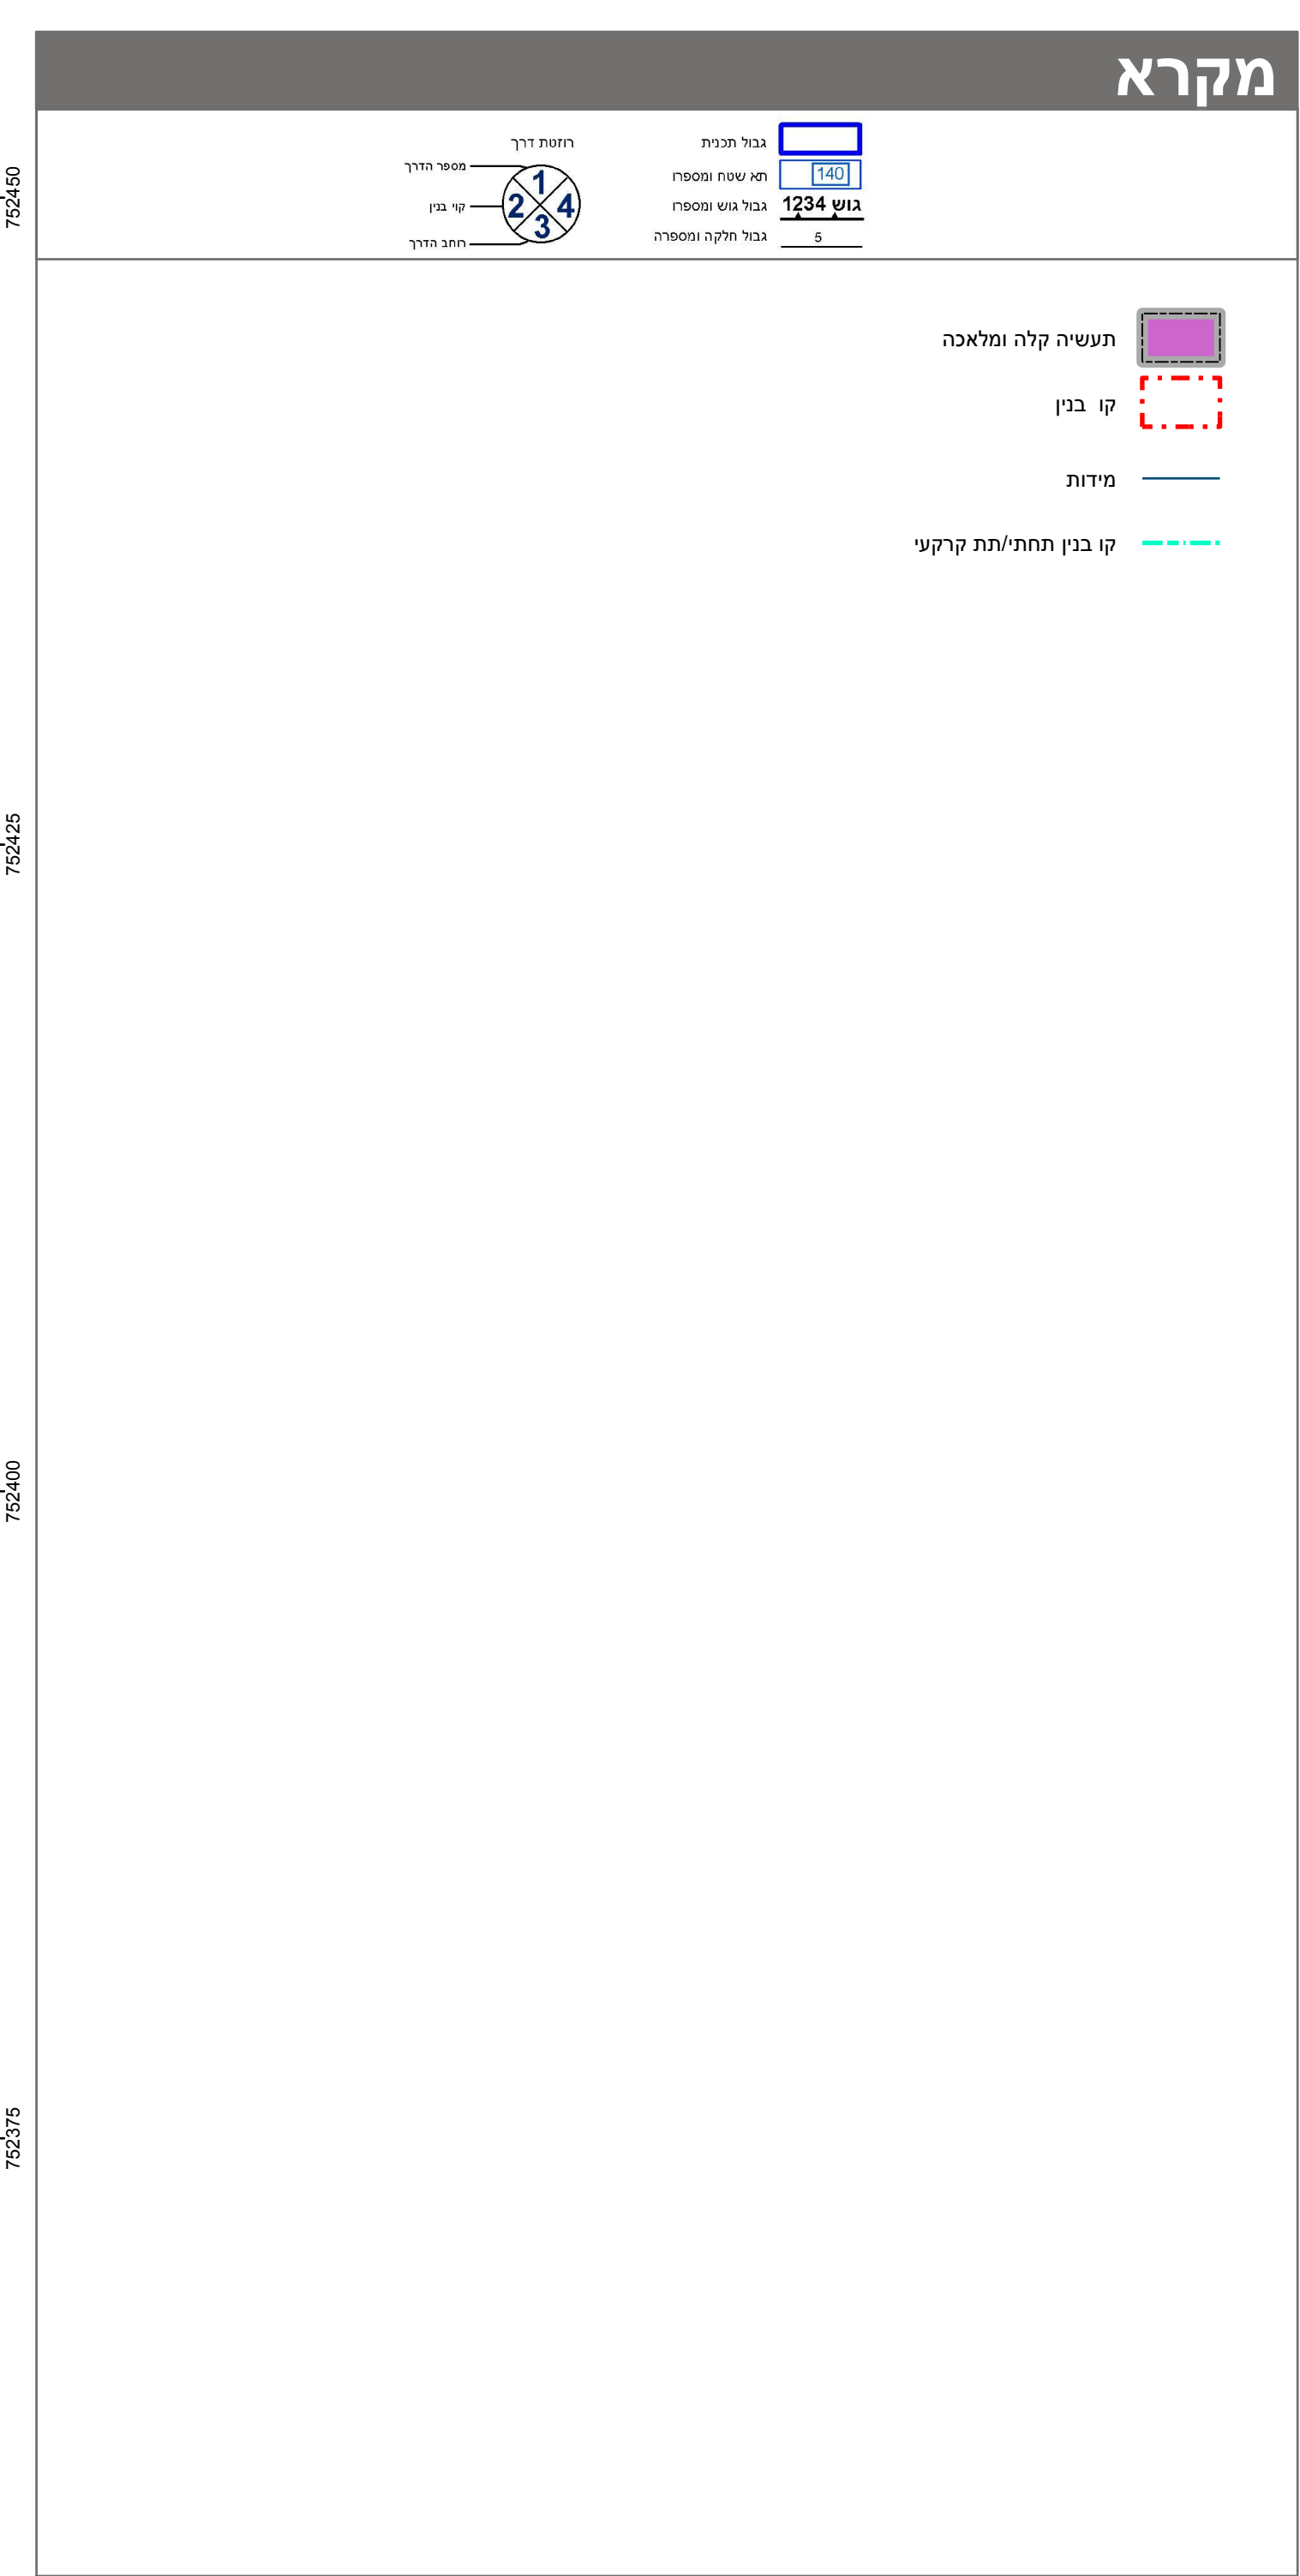


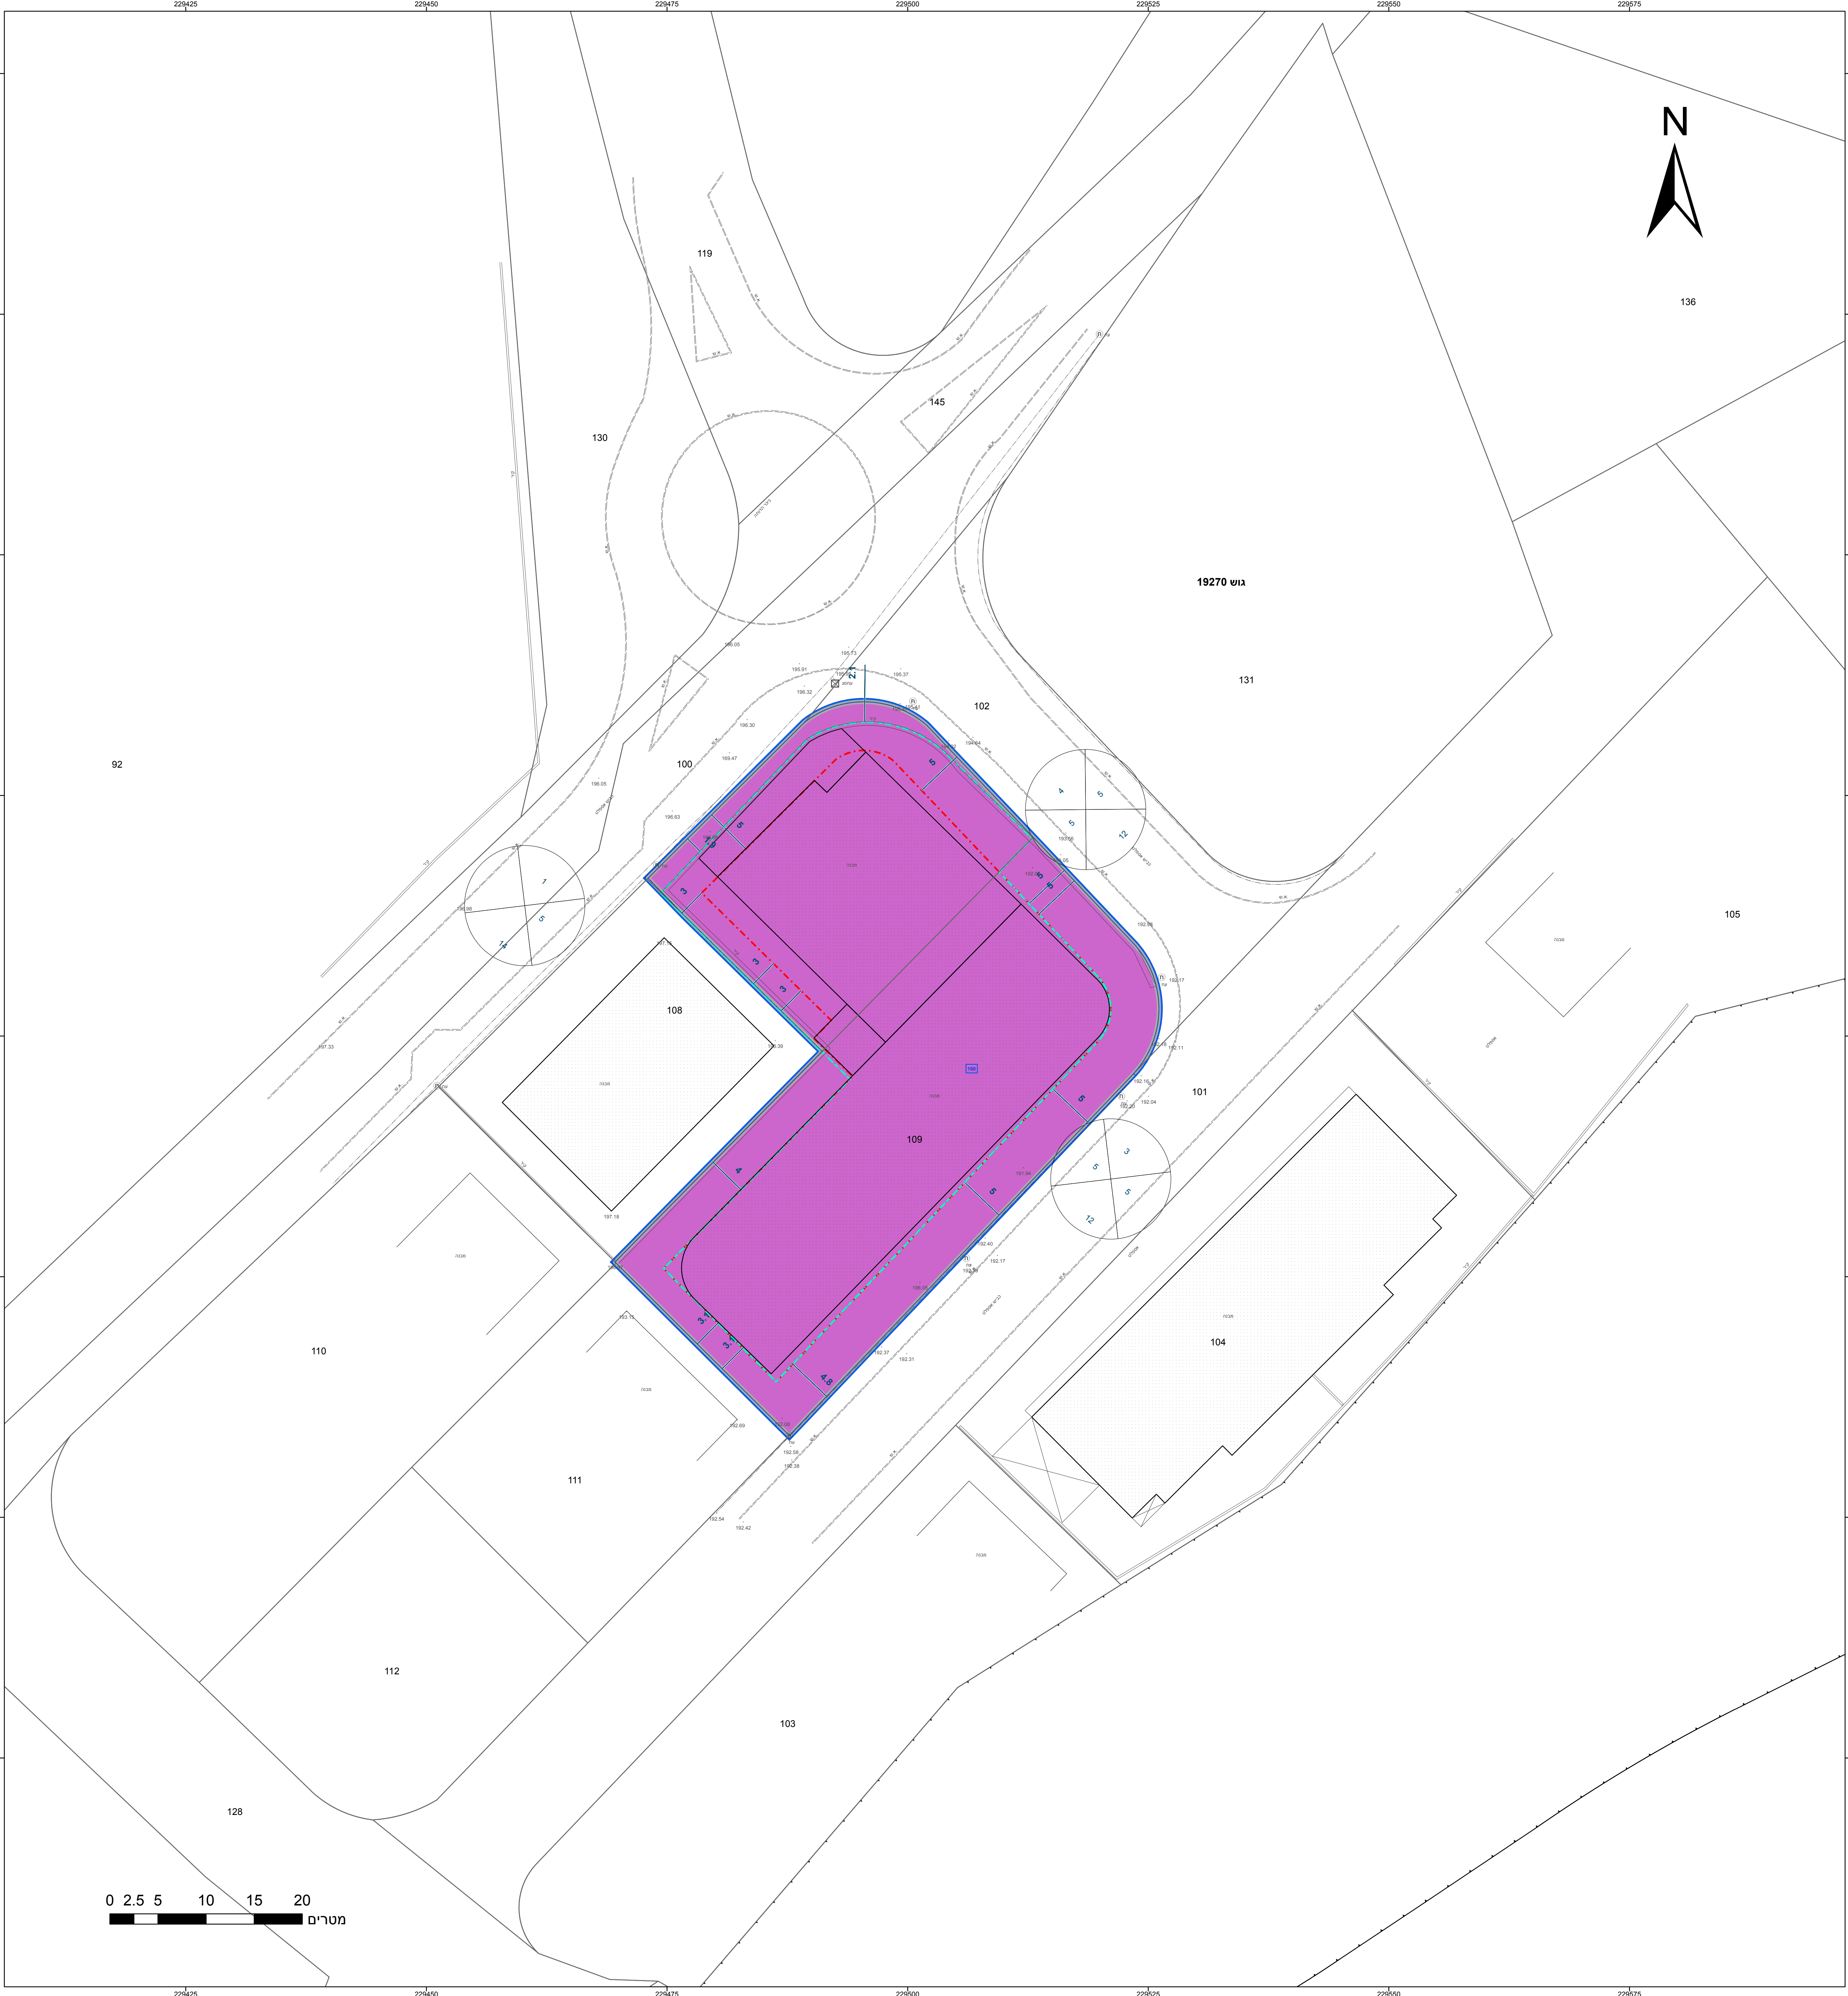

|                                                           |                                           |
|-----------------------------------------------------------|-------------------------------------------|
| חוק התכנון והבנייה, התשכ"ה - 1965<br>תכנית מתאר מקומית    |                                           |
| מס' 262-0356907                                           |                                           |
| ג/22679 הגדלת זכויות בניה במגרש<br>באזור התעשייה של סכנין |                                           |
| תשריט מצב מוצע                                            |                                           |
| גיליון 1 מתוך 1                                           |                                           |
| מחוז                                                      | צפון                                      |
| מרחב תכנון מקומי                                          | לב הגליל                                  |
| רשות מקומית                                               | סכנין                                     |
| ישוב                                                      | סכנין                                     |
| תכנית בסמכות                                              | מחוזית                                    |
| איחוד וחלוקה                                              | ללא איחוד וחלוקה                          |
| היתרים או הרשאות                                          | תכנית שמכוחה ניתן להוציא היתרים או הרשאות |
| מונה תדפיס התשריט                                         | 9                                         |
| מועד הפקה                                                 | 15/02/2022                                |
| שטח התכנית                                                | 2.298 דונם קנה מידה 1:250                 |
| אישורים בתכנית מס' 262-0356907                            |                                           |
|                                                           |                                           |

|             |                                        |
|-------------|----------------------------------------|
| שמות*       |                                        |
| מגיש התכנית | מוחמד סעדאללה מסרי<br>תאגיד:           |
| עורך ראשי   | פאולו גנאים<br>תאגיד: משרד פרטי להנדסה |
| יזם         | מוחמד סעדאללה מסרי<br>תאגיד:           |
| יזם         | פאהם סעדאללה מסרי<br>תאגיד:            |

|                   |                                               |
|-------------------|-----------------------------------------------|
| בעלי עניין בקרקע* |                                               |
| בבעלות מדינה      | רשות מקרקעי ישראל<br>תאגיד: רשות מקרקעי ישראל |

|                    |             |                     |                     |
|--------------------|-------------|---------------------|---------------------|
| טבלת גושים וחלקות* |             |                     |                     |
| מספר גוש           | חלק/כל הגוש | מספרי חלקות בשלמותן | מספרי חלקות בחלקיות |
| 19270              | חלק         | 109                 | 108                 |

\* הרשימה המלאה מפורטת בהוראות התכנית / בהודעה שפורסמה בעיתונות וברשומות  
הריני מצהיר בזאת כי המפה הטופוגרפית/המצבית המהווה רקע לתכנית זו, נערכה על ידי ביום 01/09/2015 והיא הוכנה לפי הוראות נוהל מבא"ת ובהתאם להוראות החוק ולתקנות המודדים שבתוקף.  
דיוק הקו הכחול והקדסטרו: מדידה גרפית  
על לא גנאיים 1022  
שם המודד מספר רשיון חתימה תאריך