

# תכנית מס. 261-0453969

שני תוואי דרך - שכונה צפונית כפר מנדא

## נספח יעודים מאושרים

איחוד וחלוקה	סמכות ראשית	אופי התכנית
ללא איחוד וחלוקה	ועדה מחוזית	תכנית שמכוחה ניתן להוציא התירים או הרשאות


**מחוז:** מרחב תכנון מקומי:  
**רשות מקומית:** שטח התכנית:  
**קנה מידה:** 1:500

**צפון גבעות אלונים כפר מנדא**  
דונם 8.811  
1:500

### גושים וחלקות בתכנית

גוש	סוג גוש	חלקות בשלמותן	חלקי חלקות
17573	מוסדר	22-27,61,82	135
17860	מוסדר		65,68,75,76,91,120

### חותמות מוסד התכנון

 

שלב: מילוי נתאים למתן תוקף **מחזור:** תאריך: 16.11.2017


### שמות וותימות

יוזם התכנית	שם:	משרד הבנוי והשיכון	מחוז הגליל
	כתובת:	המלאכה 3 נצרת עילית	
מגיש התכנית	שם:	משרד הבנוי והשיכון	מחוז הגליל
	כתובת:	המלאכה 3 נצרת עילית	
בעל הזכויות בקרקע	שם:	רשות מקרקעי ישראל מחוז צפון	מלון פלאזה רח' זרמון - נצרת עילית
	מסלול:	04-6088232	04-6453273
שורר התכנית	שם:	אדיב דאוד נקאש - אדריכל	
	כתובת:	המנינים 90 ת.ד. 8471 חיפה 31084	
מודד	שם:	סוריל זידאן בע"מ	
	כתובת:	ת.ד. 50858 - נצרת 16124	

### הצהרת המודד

הריני מצהיר בזאת כי מידת המפה הסופוגרפית/המצבית המהווה רקע לתכנית זאת נערכה על ידי ביום: וריא הוכנה לפי הוראות נוהל מבאית וברחאם לרוראות החוק ולתקנות המודדים שבתוקף. דיוק המפה והקדוטר: מידה גרפית/קו כחול (בלבד) ברמה אנליטית/מידה אנליטית מלאה ברמת תציר (כולל המה החכול).

סוריל זידאן	508	מספר רישון	חתימה	תאריך
-------------	-----	------------	-------	-------

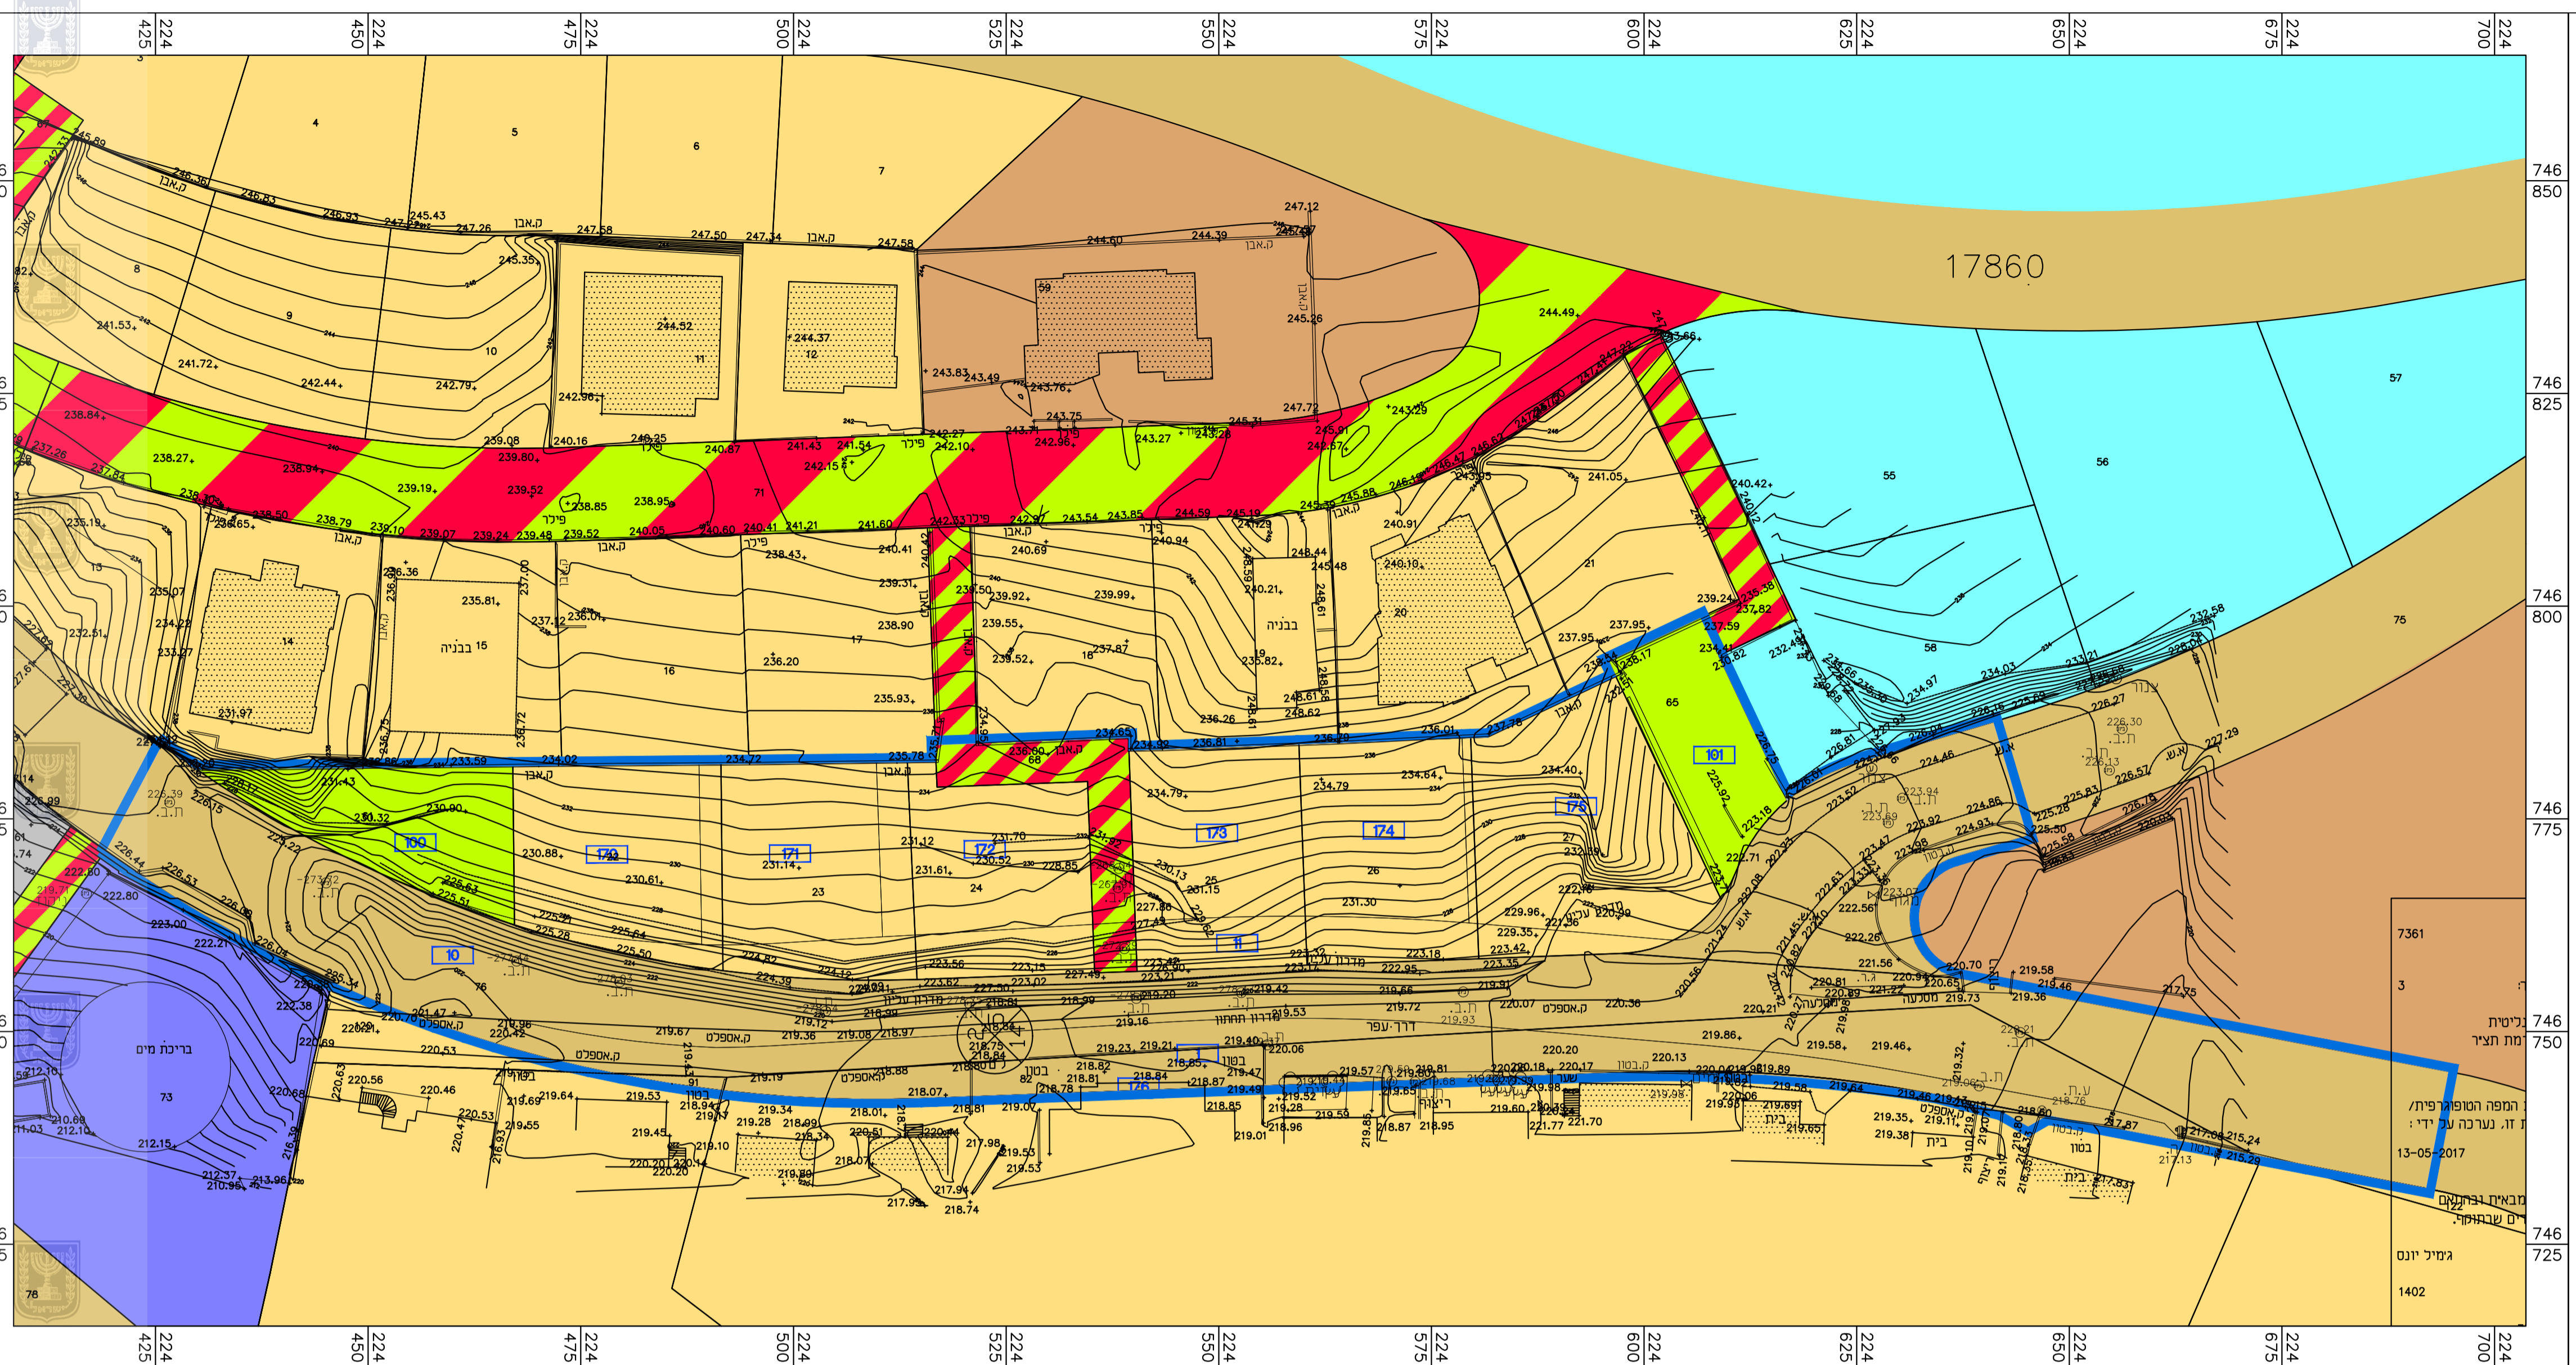

## תשריט מצב מאושר 1:500

	מקרא
	מגורים א'
	שטח ציבורי פתוח
	דרך מאושרת
	שביל
	מגורים ב'
	מסחר
	מתקנים הנדסיים
	מבנים ומוסדות ציבור
	דרך משולבת
	גבול התכנית
	רוחצה

