

מחוז הצפון

מרחב תכנון - שפלת הגליל
תכנית שינוי מתאר מקומית מס"שג.מק.
בסמכות ועדה מקומית לפי סעיף 62 א"
תחום שיפוט : עיריית טמרה

שם התכנית : תכנית זו תקרא תכנית שינוי מתאר מקומית נקודתית מס"שג/מק/21/01 (להלן: התכנית) המהווה שינוי לתכנית 6956/ג בעניין קו בנין בכבד

גבולות התכנית : התכנית תחול על השטח המותחם בקו בצבע כחול רצוף בתשרים המצורף לתכנית זו

בעל הקרקע : מוחמד עאבד עוראבי ת"ז 2008557 סלפון: 04-9946212

מסרת התכנית : שינוי הוראות בדבר קו בנין בחלקה 28 בגוש 18584 (כנא שינוי בזכויות הבניה)

יזום התוכנית : עוראבי מהנא סמרה - 24930 סלפון: 04-9946212 ת"ז 026181313

עורך התוכנית : א-דומי נזאר-ת"ז 2824793 מ"ד 29192 סלפון: 04-9941073 סמרה מק" 24930 ת"ד 3110 פקס: 04-9948135

קנ"מ תאריך

1:250 10-4-01

מקרא

- גבול התכנית
- דרך מאושרת
- איזור מגורים "א"
- בנין להריסה
- גבול מדרש
- גבול חלקה
- בית קיים
- קו-בנין
- מס"חלקה רשומה
- מספר הדרך
- קו הבנין
- רוחב הדרך
- מס" מדרש

שטח התכנית : 759 00 מ"ד


מקום התכנית : סמרה - שכונה מזרחית

גוש : 18584

חלקות : חלקה 28 בשכמותה וחלק מחלקה 19 (דרך)



תרשים איזורי להתמצאות כללית קנ"מ 1:10000

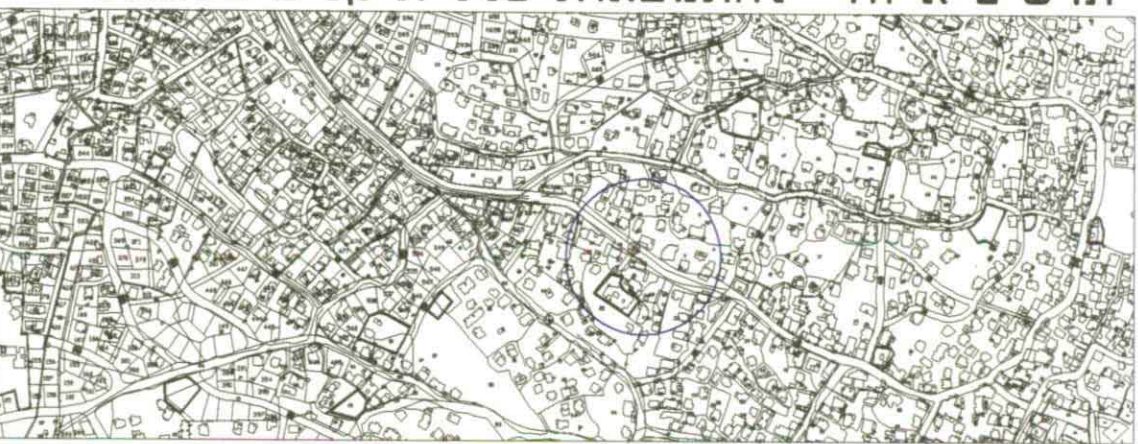

תרשים סביבה קנ"מ 1:1250



חתימות :

עורך התוכנית

א-דומי נזאר

עוראבי מהנא

גור קנ"מ

עירייה:

עיריית טמרה

بلدية طمرة

בעל הקרקע:

מוחמד עאבד עוראבי


טבלת שטחים

במצב המוצע והקיים

יעוד	מ"ר	אחוז
מגורים	641.00	84.45
דרך	118.00	15.55
סה"כ	759.00	100.00

אברהמים עיאש
מהנדס אזרחי ומודד מט"מ
מס' רישיון 112.02
עיאש אברהמים
מהנדס אזרחי ומודד מט"מ
טל 04-9940135 פקס 04-9943240
פלא. 054-511984/5

תכנית מצב קיים קנ"מ 1:250

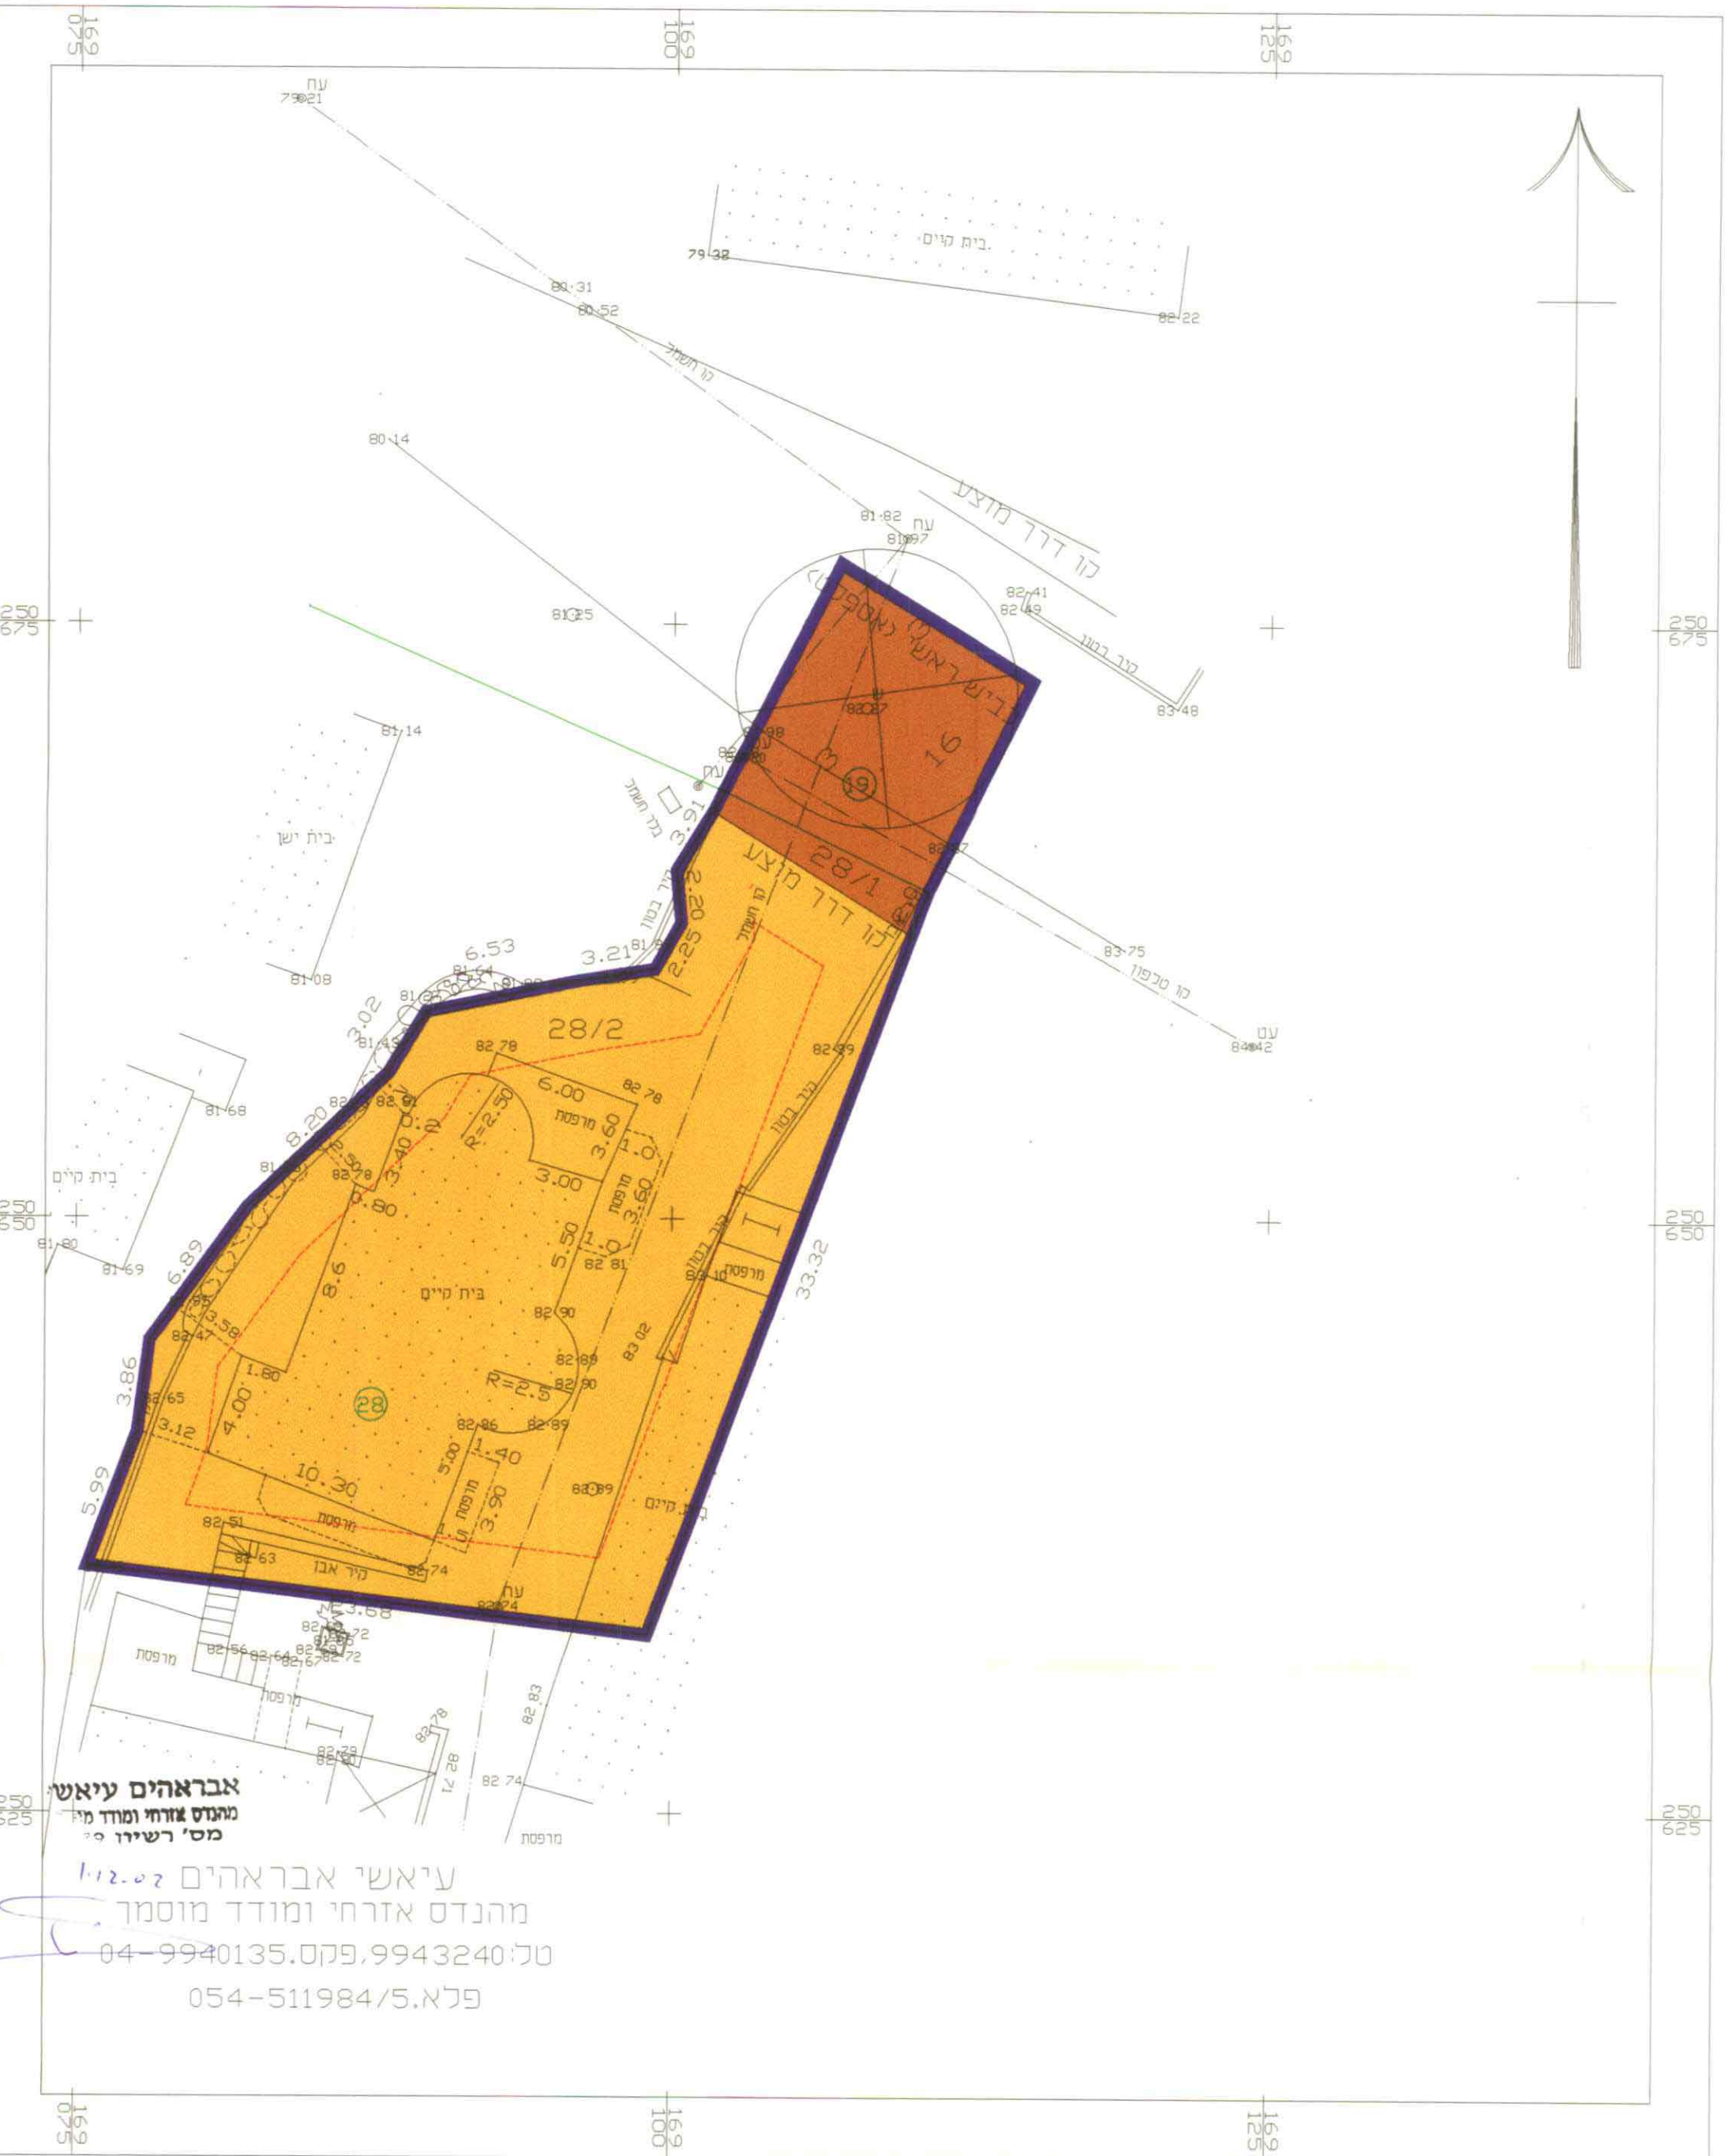

עיאש אברהמים
מהנדס אזרחי ומודד מט"מ
טל 04-9940135 פקס 04-9943240
פלא. 0511984/5
אברהמים עיאש
מהנדס אזרחי ומודד מט"מ
מס' רישיון 789
1.11.02

תכנית מצב מוצע קנ"מ 1:250

