


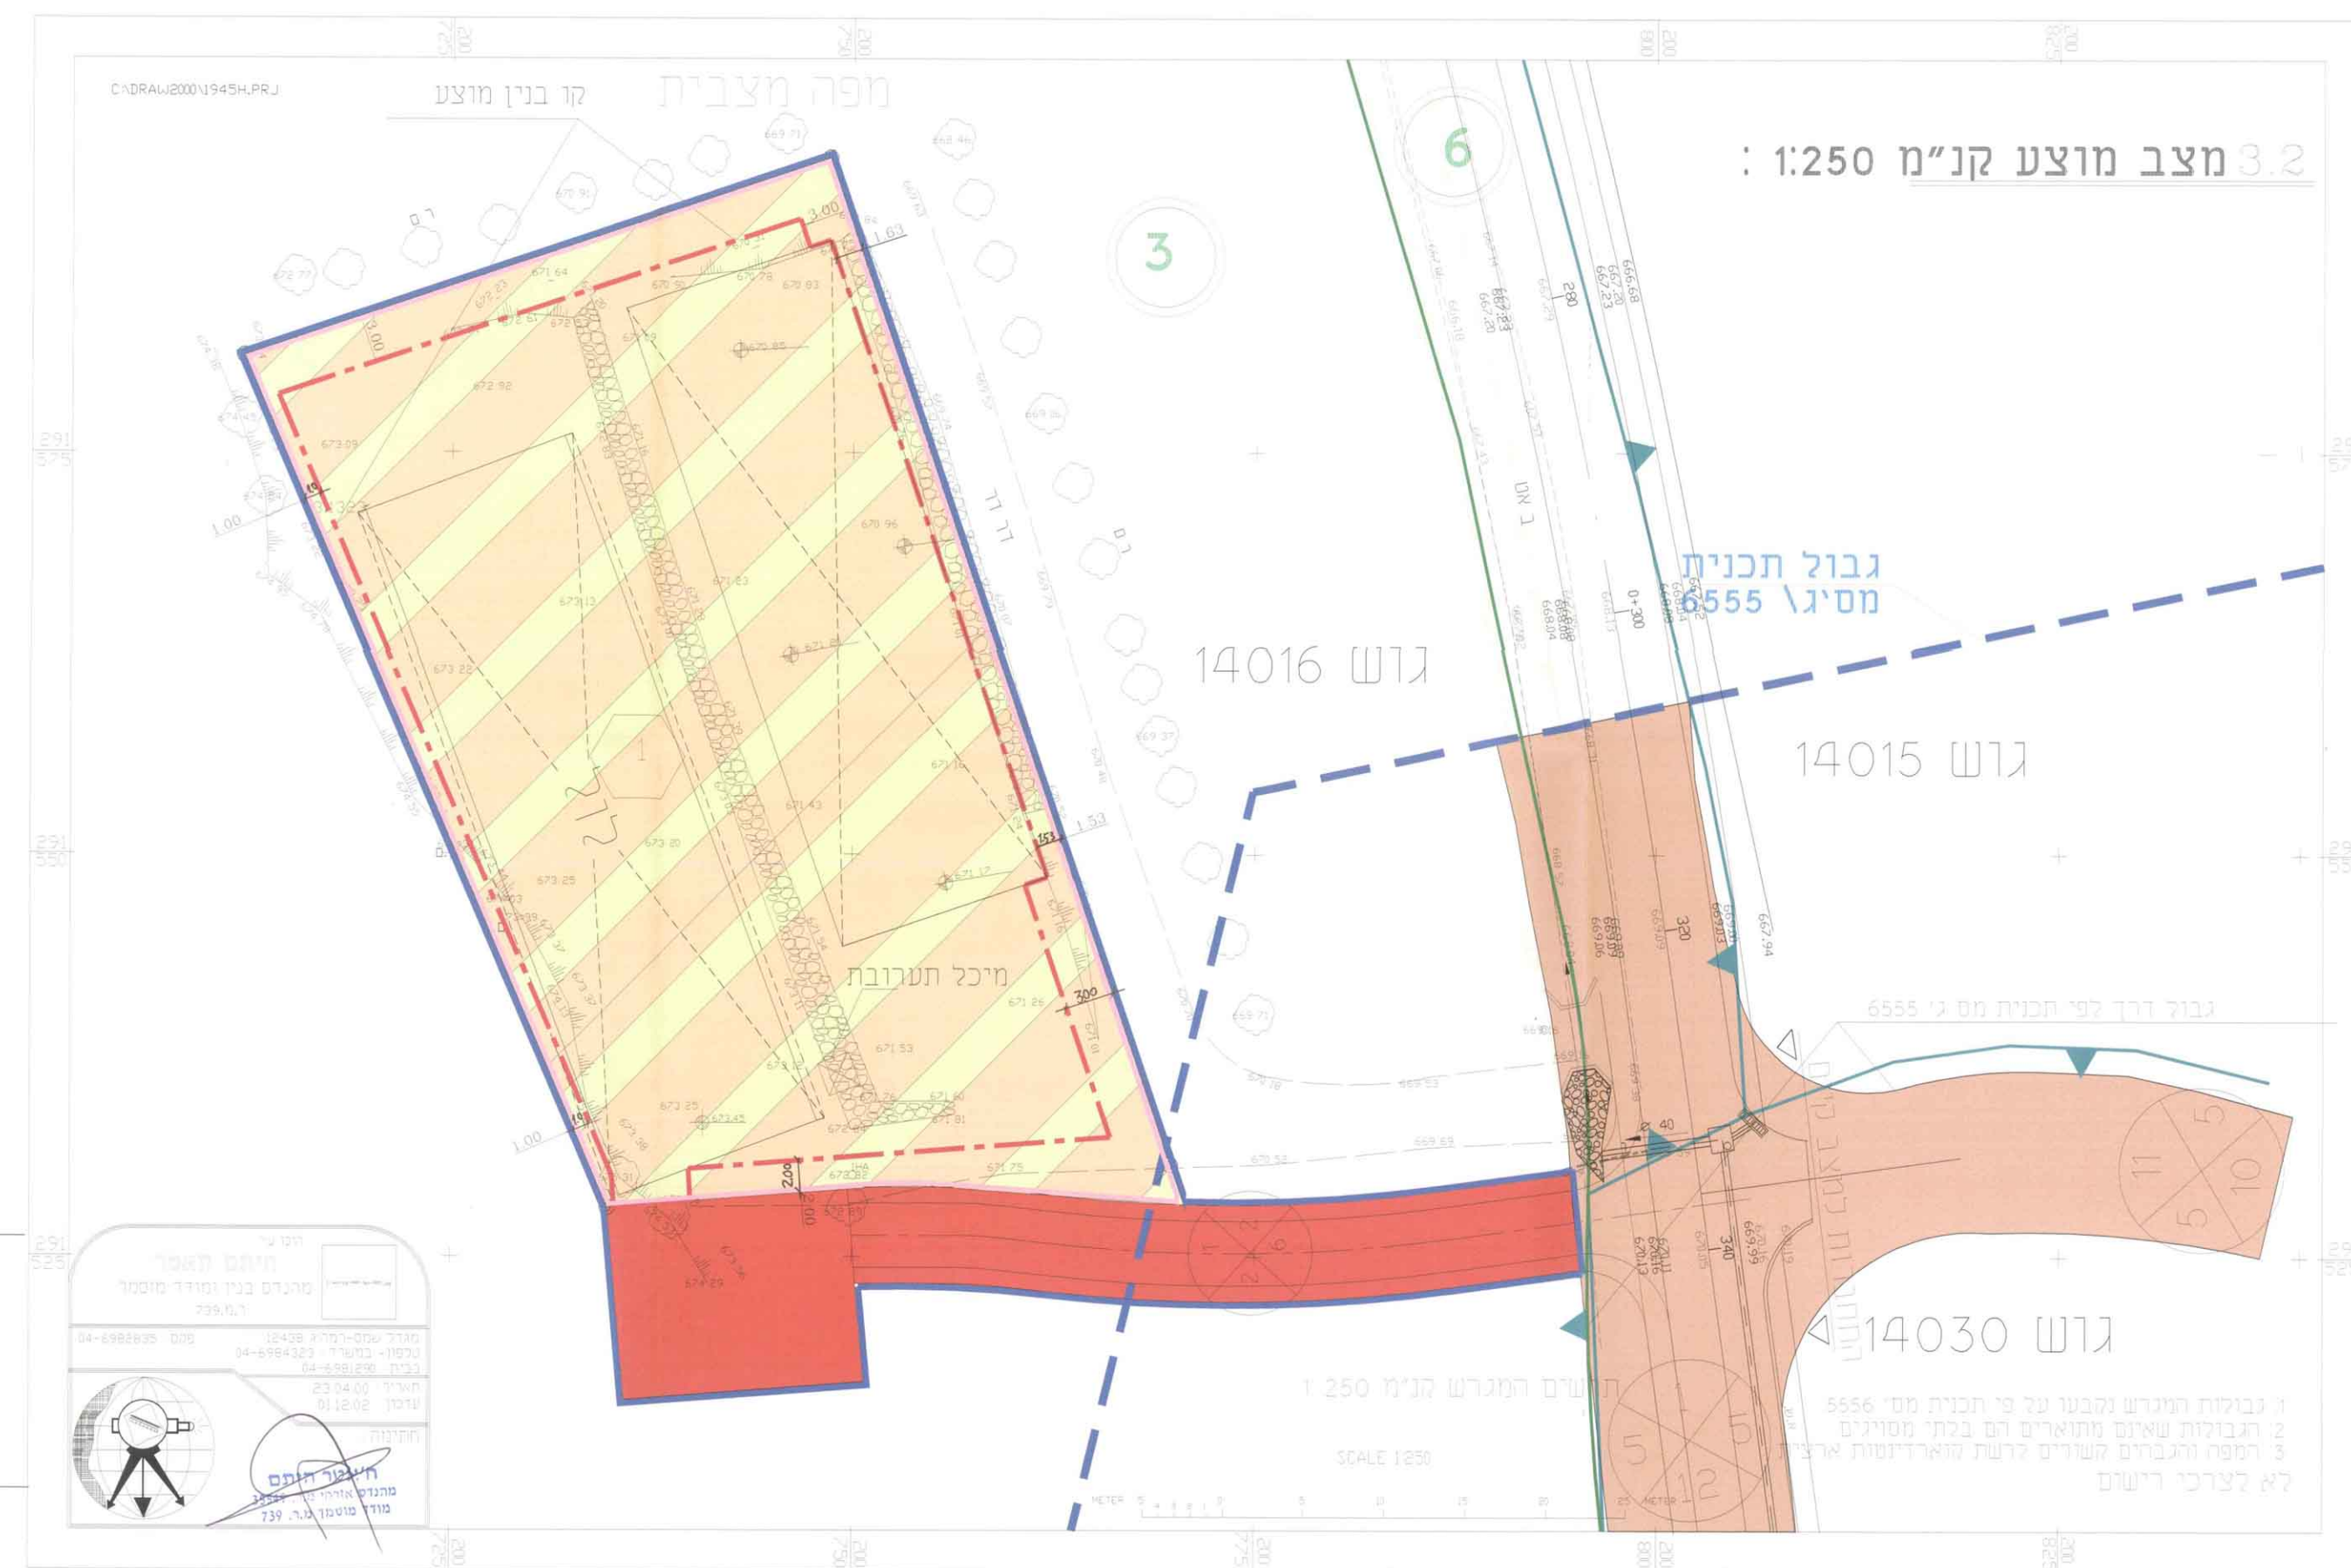

1.1 כותרות:

מחוז הצפון
מרחב תכנון מקומי גליל עליון.
תחום שיפוט מוניציפלי: מועצה אזורית מבואות חרמון.
תכנית מס' ג/12686

[illegible]

יוםם התכנית: חושבן מוגלגל

1.2 מקרא:

- | | |
|---|-------------------|
|  | גבול דומיננט |
|  | גבול תכנית מאושרת |
|  | גבול שמירת סכמ |
|  | שטח המקדח |
|  | שטח המקדח מיתוך |
|  | דרך מיליטרי |
|  | דרך מועדפת |
|  | גבול שטח |
|  | גבול חקלאי |
|  | מספר חקלאי |
|  | גבול מדרש |
|  | מספר מדרש |
|  | סר בניה מועדפת |
|  | סמל דרך |
|  | סמל דרך |
|  | סמל דרך |

1.3 טבלת שטחים:

טבלת חלוקת שטחים

ספי	ימוד האזור	שטח בלונג	שטח באחזים	שטח בלונג	שטח באחזים
1	שטח חמלא	2 702	100%	0.000	0.00%
2	שטח חמלא מיוחד	0.000	0.00%	2 252	83.3%
3	שטח דרך מוצעת	0.000	0.00%	0.450	16.7%
	סכ"ם	2 702	100%	2 702	100%

1.4 חתימות:

עוֹדָתָהּ מֵעַן 101002
מִדְּכֵל
מִרְעוֹן 101002
מִלְכָּה מִלְכָּה