נתקבל
14 -טו- 2001

מחוז הצפון - מרחב תכנון מקומי טבריה

תוכנית מס' טה/מק/3/6847

שינוי לתוכנית מס' 6847

קנ"מ 1:1250
1:625
1:250

שטח התוכנית 1379 מ"ר

מקרא:-

- גבול התוכנית
- חלקה רשומה ומספרה ㉝
- חלקת משנה ומספרה [1]
- גבול חלקה חדש
- קו בניין צדדי מוצע

טבלת שטחים ואחוזים:-

הערות	%	שטח	ייעוד
	100	1379	מגורים
	100	1379	סה"כ

חתימות:-

יוזם התוכנית :- דייסי יוסף

בעל הקרקע :-

עורך התוכנית :- א-א תיכנון ופיקוח

ועדה מקומית טבריה
הפקדת תוכנית מס' טה/מק/3/6847
הועדה המקומית החליטה להפקיד את התוכנית
בישיבה מס' 18/99 ביום 2.11.99
יו"ר הועדה

הודעה על הפקדת תוכנית מס' טה/מק/3/6847
פורסמה בילקוט הפרסומים מס' 4848
מיום 3/02/00 עמוד 2460

הודעה על הפקדת תוכנית מס' טה/מק/3/6847
פורסמה בעיתון יום ליום ביום 11.2.00
ובעיתון הבוקר ביום 9.2.00
ובעיתון מקומי הגליל ביום 9.2.00

התכנית אינה טעונה
אישור השר

ועדה מקומית טבריה
אישור תכנית מס' טה/מק/3/6847
הועדה המקומית החליטה לאשר את התכנית
בישיבה מס' 2000/6 ביום 19.7.00

הודעה על אשור תוכנית מס' טה/מק/3/6847
פורסמה בעיתון הבוקר ביום 12.6.02
ובעיתון הארץ ביום 12.6.02
ובעיתון מקומי יום ליום הגליל ביום 15.6.02

הודעה על אשור תוכנית מס' טה/מק/3/6847
פורסמה בילקוט הפרסומים מס' 5100
מיום 98.02 עמוד 3539

מס' סדורי : 2861

הצעת חלוקה

מחוז : הצפון
נפה : טבריה
המקום : טבריה
גוש : 15003 חלקה : 33
התכנית הוכנה עבור : דייסי יוסף

צוריאל מודדים מוסמכים
מהנדסים יועצים בע"מ
אריה יהודה
מהנדס אזרחי – מודד מוסמך
מ"ר א 37170 692
תבנים 15 עפולה

1. חלוקה

מספרי החלקות לפי ת.ב.ע או ת.ש.צ	מספרי החלקות ארעיים	מספרי החלקות סופיים	השטחים בדונמים מטרי
	1		0.690
	2		0.689
	(33)		1.379

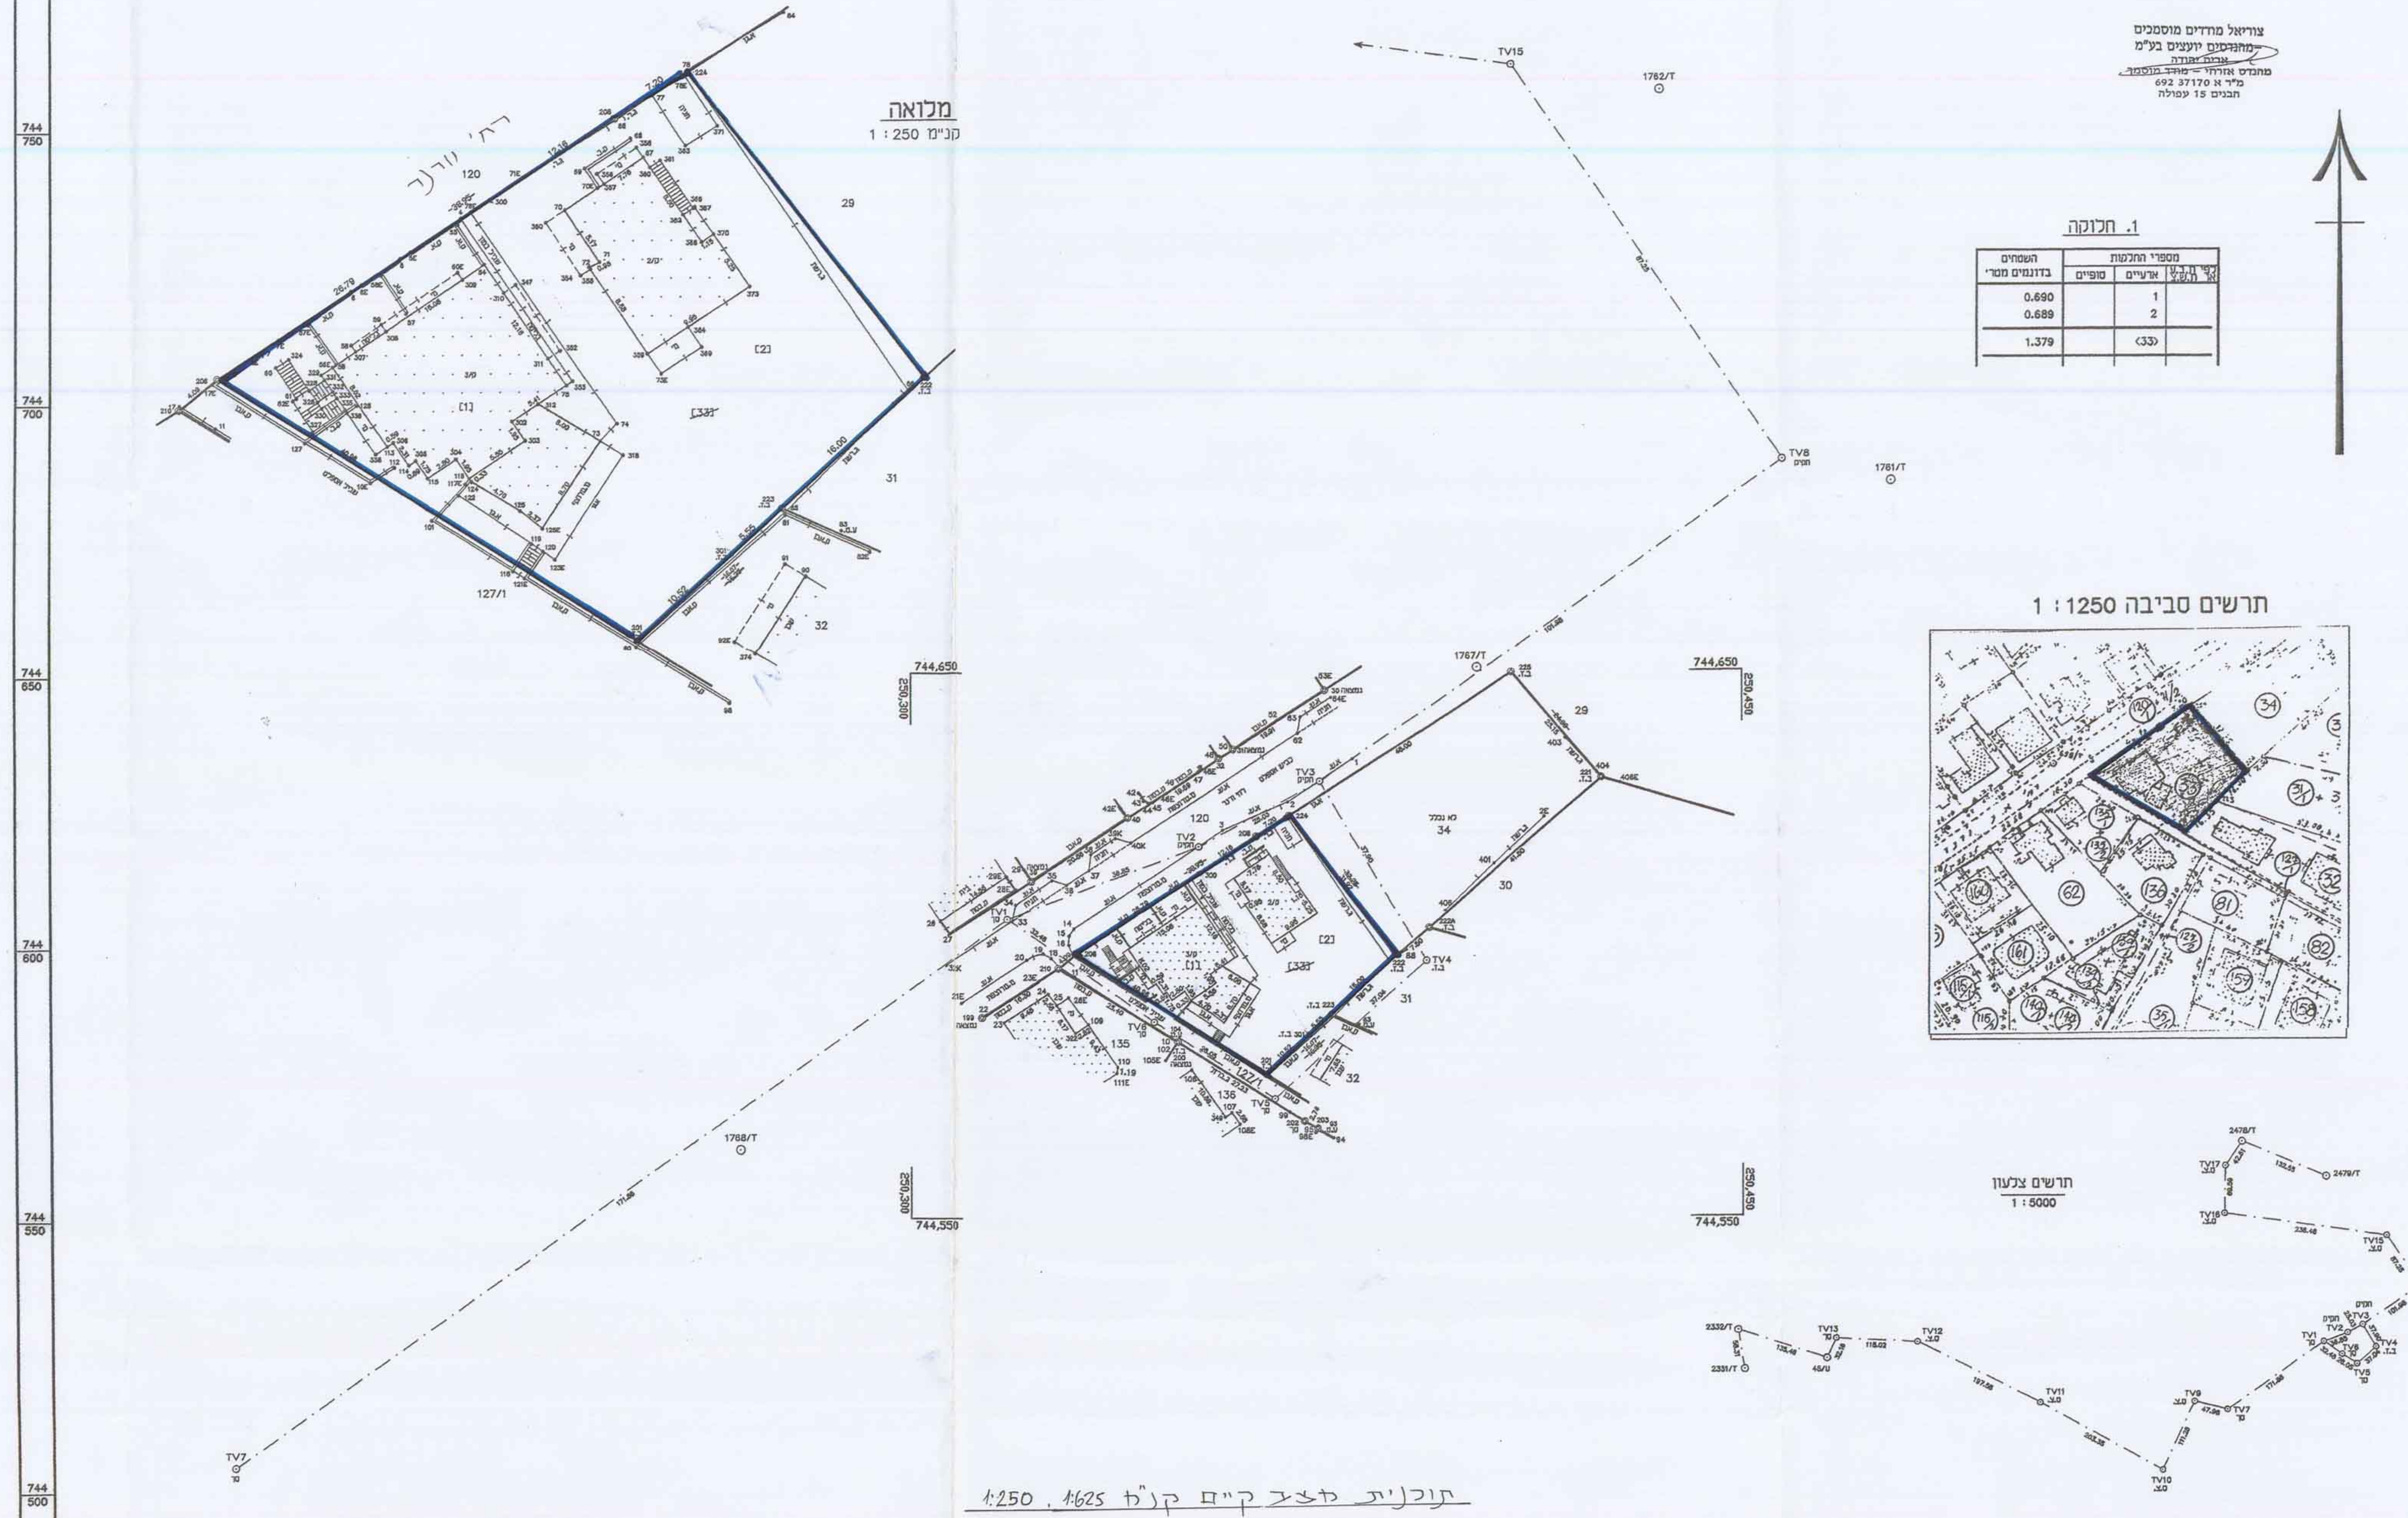

תוכנית מצב קיים קנ"מ 1:625 , 1:250

קנה מידה 1 : 625

10 מטר 0 10 20 30 40 50 60 מטר

הערות

1. הגבולות נלקחו ממפת גוש לא מוסדר מספר 15003 מנתונים שקיבלתי ממרכז למיפוי ישראל.
2. גבולות שאינם מתוארים הם בלתי מסויגים.
3. מספרי חלקות ארעיות מופיעים בסוגריים מרובעים.
4. המדידה בוצעה בעזרת דיסטומט .
5. נקודות פוליגון 2478/T,2479/T,2331/T,2332/T,TV1-TV17,45U נמדדו ברשת ישראל החדשה, השאר בעזרת התמרה.
6. סמני הגבול שלא תוארו הנם סימני צבע.
7. עובי קירות 0.25 מ'.

אני מאשר בזה כי תכנית זו היא העתק נכון של תרשים מהמדידה שבוצעה ביום 24.05 שנה 1999 וכי הוא מתאר בדיוק את מצבם וגבולותיהם של המקרקעין המתוארים בה במועד המצוין לעיל.

אני מאשר בזה כי ערכתי את התכנית לפי תקנות המדדים מדידות ומיפוי, התשנ"ח-1998, וכי היא ראויה לאישור לשם רישום.

תאריך גמר התכנית 24.05.01
המקום עפולה

אריה יהודה רח' קירשטיין 65 עפולה טל 06-6527412	692	
שם המודד ומענו	מס' רשיון	חתימה

מס' סדורי : 2861

הצעת חלוקה

מחוז : הצפון
נפה : טבריה
המקום : טבריה
גוש : 15003 חלקה : 33
התכנית הוכנה עבור : דייסי יוסף

צוריאל מודדים מוסמכים
מהנדסים יועצים בע"מ
אריה יהודה
מהנדס אזרחי – מודד מוסמך
מ"ר א 37170 692
תבנים 15 עפולה

1. חלוקה

מספרי החלקות לפי ת.ב.ע או ת.ש.צ	ארעיים	סופיים	השטחים בדונמים מטרי
	1		0.690
	2		0.689
	(33)		1.379

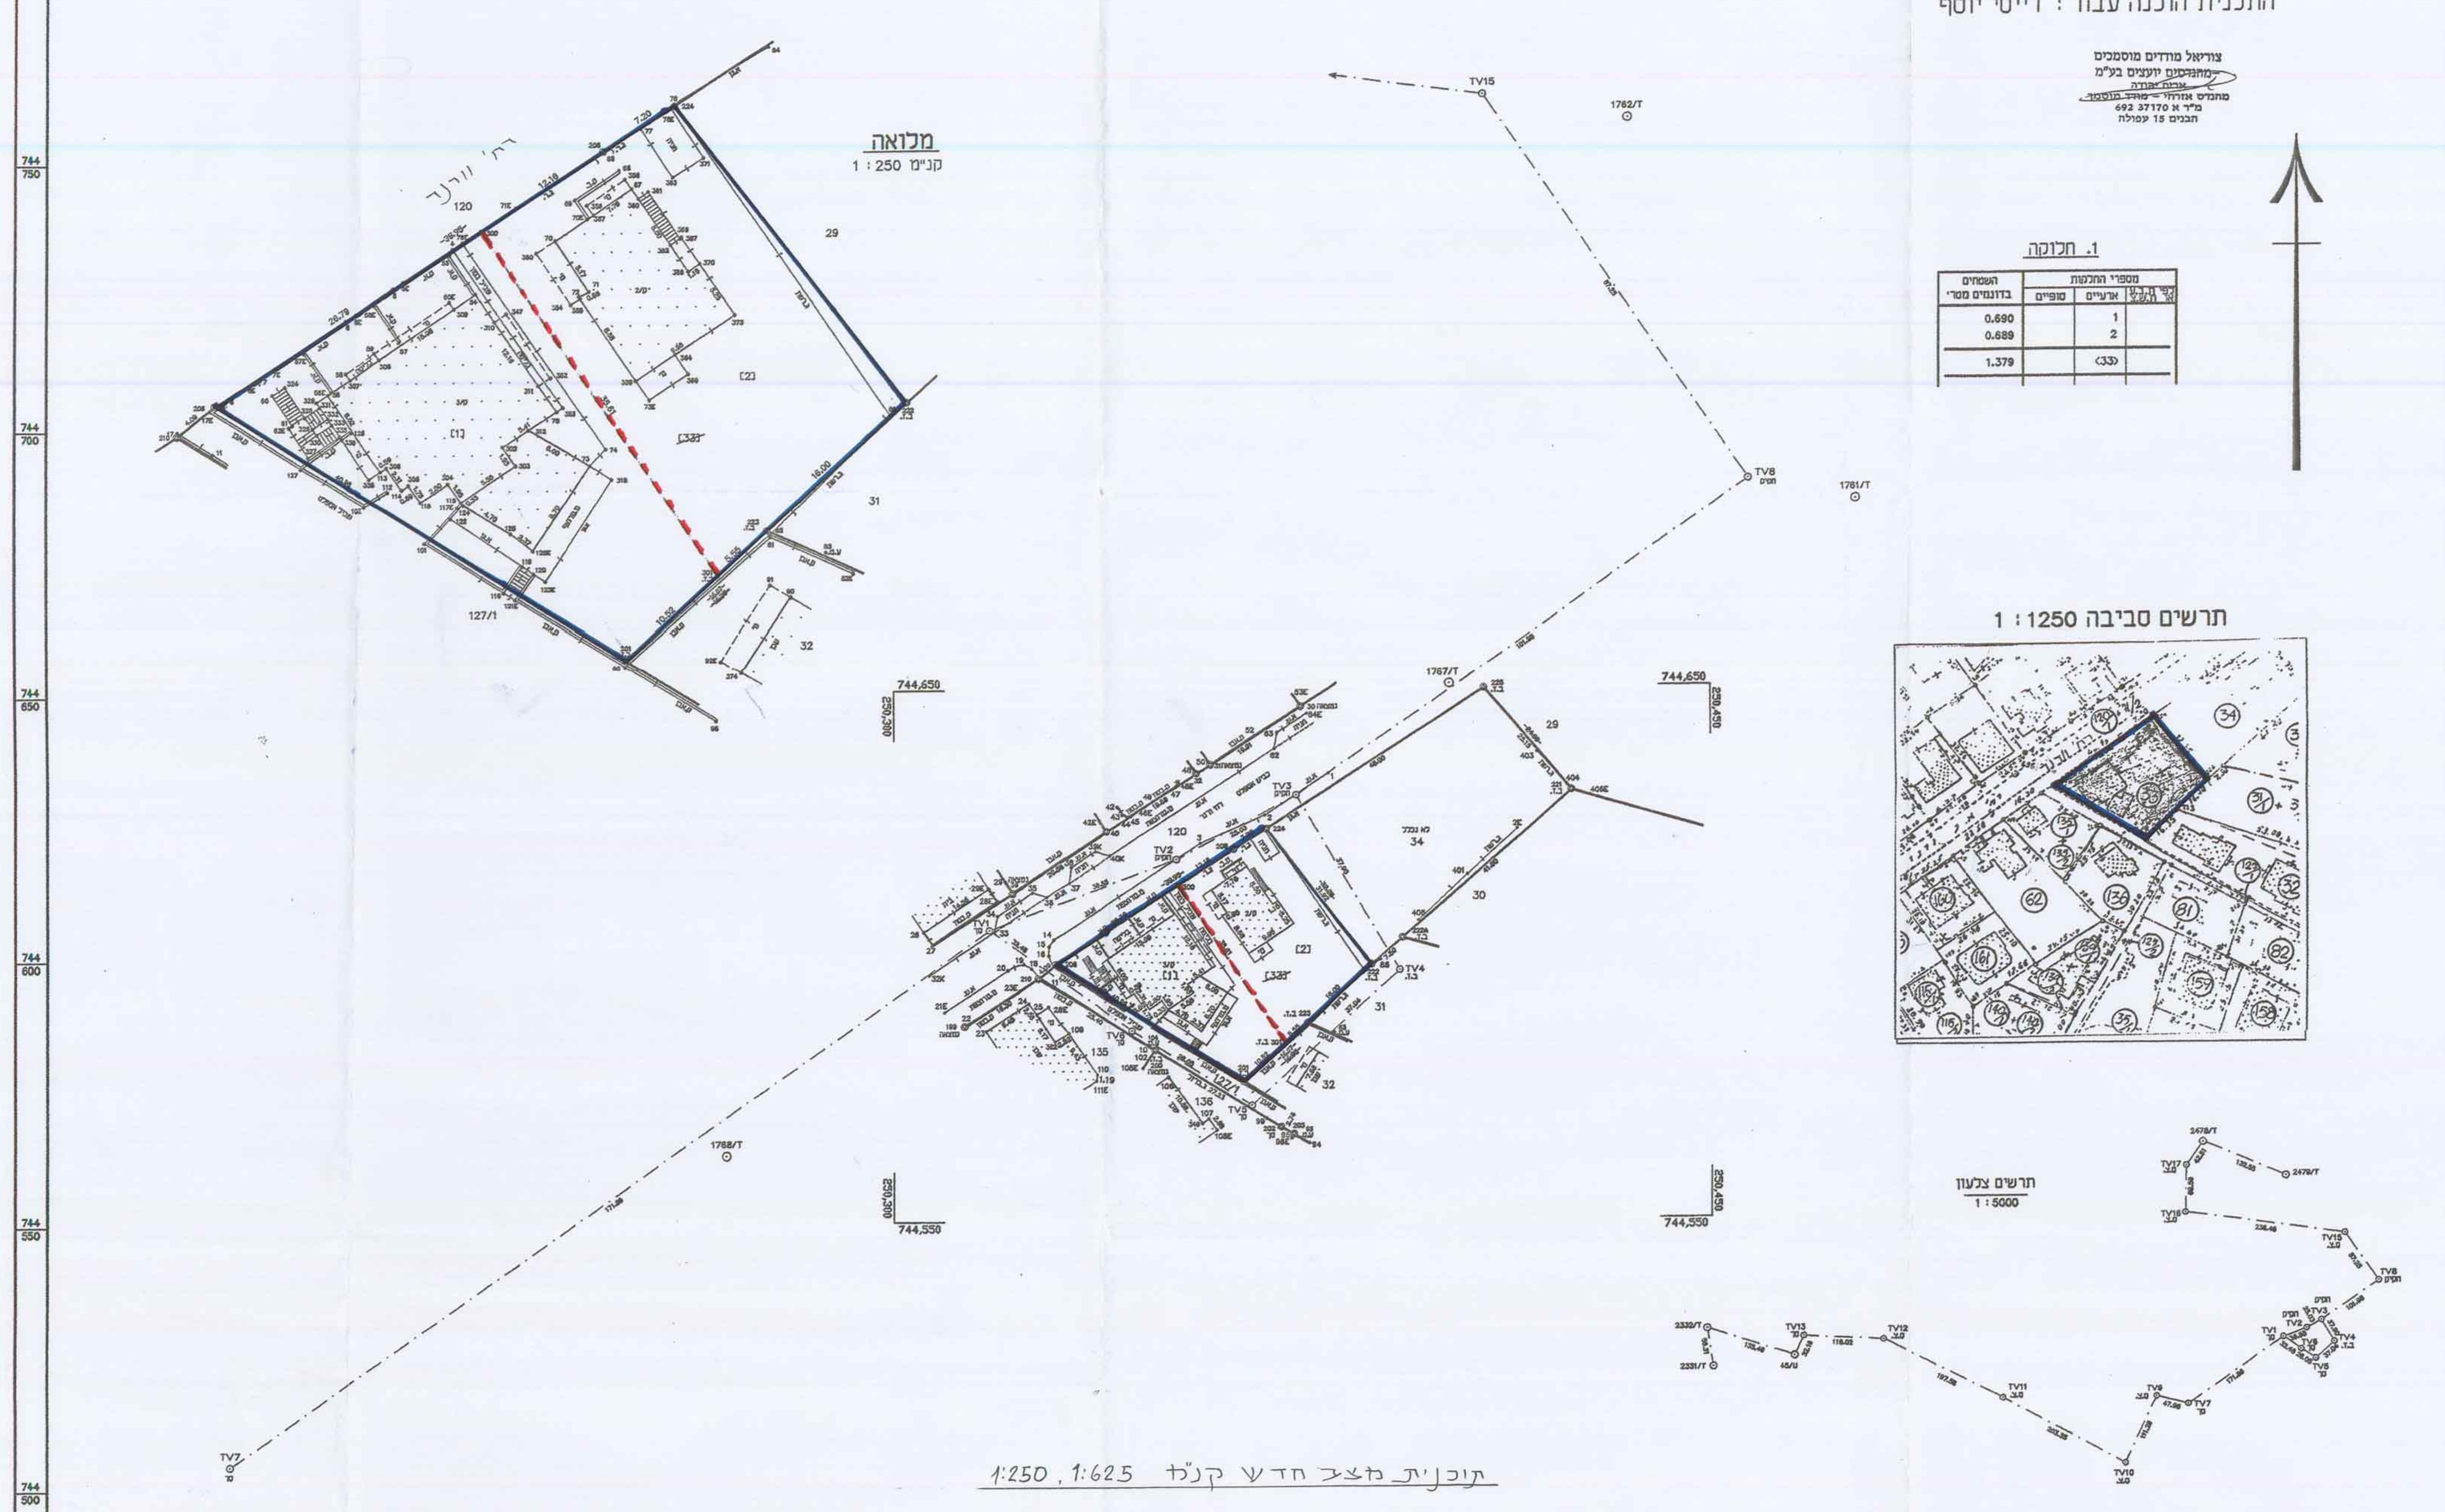

תוכנית מצב חדש קנ"מ 1:625 , 1:250

קנה מידה 1 : 625

10 מטר 0 10 20 30 40 50 60 מטר

הערות

1. הגבולות נלקחו ממפת גוש לא מוסדר מספר 15003 מנתונים שקיבלתי ממרכז למיפוי ישראל.
2. גבולות שאינם מתוארים הם בלתי מסויגים.
3. מספרי חלקות ארעיות מופיעים בסוגריים מרובעים.
4. המדידה בוצעה בעזרת דיסטומט .
5. נקודות פוליגון 2478/T,2479/T,2331/T,2332/T,TV1-TV17,45U נמדדו ברשת ישראל החדשה, השאר בעזרת התמרה.
6. סמני הגבול שלא תוארו הנם סימני צבע.
7. עובי קירות 0.25 מ'.

אני מאשר בזה כי תכנית זו היא העתק נכון של תרשים מהמדידה שבוצעה ביום 24.05 שנה 1999 וכי הוא מתאר בדיוק את מצבם וגבולותיהם של המקרקעין המתוארים בה במועד המצוין לעיל.

אני מאשר בזה כי ערכתי את התכנית לפי תקנות המדדים מדידות ומיפוי, התשנ"ח-1998, וכי היא ראויה לאישור לשם רישום.

תאריך גמר התכנית 24.05.01
המקום עפולה

אריה יהודה רח' קירשטיין 65 עפולה טל 06-6527412 — 692
שם המודד ומענו — מס' רשיון — חתימה