

# תרשים סביבה


קנ"מ 1:20000  
 רקע אורטופוטו



## מקרא מצב מאושר

- גבול התכנית
- גבול תחום שיפוט
- שטח ללא ייעוד
- גבול גוש
- גבול חלקה
- מספר הדרך
- קו בניין
- רוחב הדרך

תרשים מצב קיים  
 ק.ת. 1:500

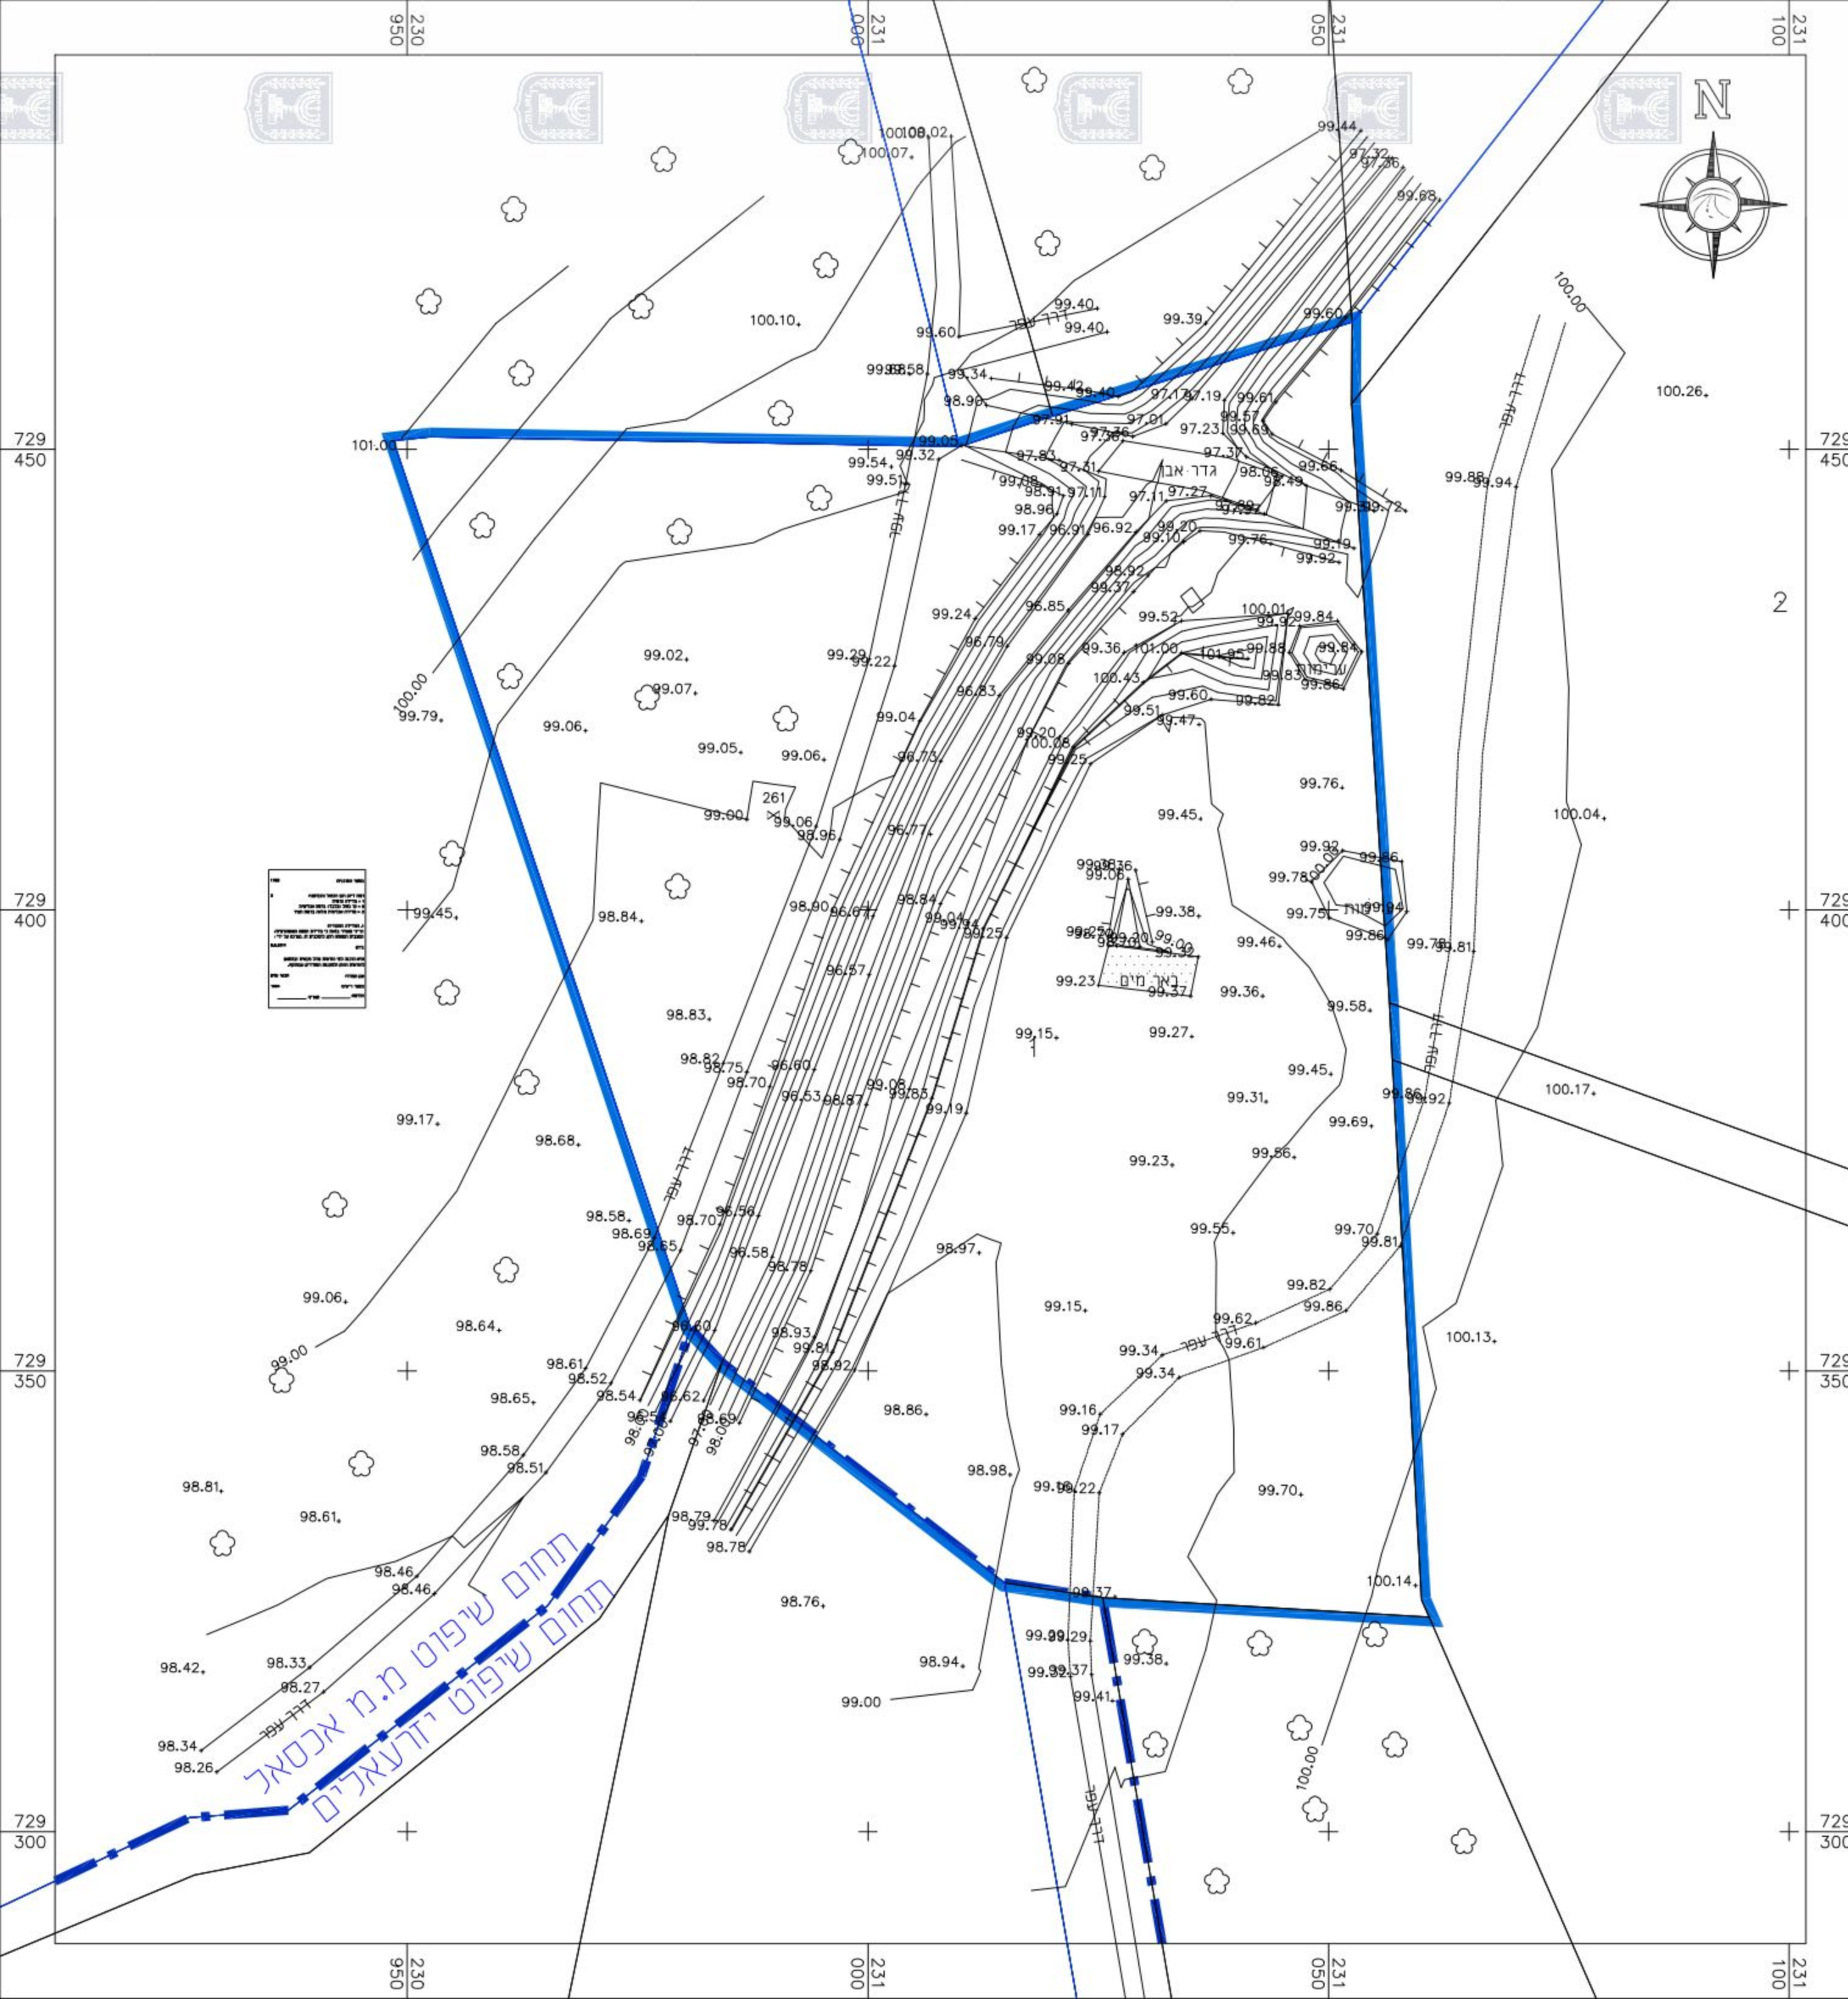

### תשריט מצב מאושר גליון 1 מתוך 1

מחזור	צפון
מרחב תכנון מקומי	מבוא העמקים
רשות מקומית	אכסאל
ישוב	אכסאל
תאריך	31.07.2017
שם הנספח	קנ"מ
מצב מאושר	1:500
תרשים סביבה	1:20000
תרשים נוסף	-
תרשים נוסף	-
תמונה נוספת	-

שמות וחתימות:	
עורך התוכנית	שם: ס.מ.ד מהנדסים בע"מ
	תאגיד: ס.מ.ד מהנדסים בע"מ
	חתימה: