חוק התכנון והבנייה, התשכ"ה - 1965
תכנית מפורטת

מס' 254-0441543

בטיש - שינויים נקודתיים במגרש 2040, שדה-יעקב

תשריט מצב מאושר	גליון 1 מתוך 1
מחוז	צפון
מרחב תכנון מקומי	יזרעאל - נצרת
רשות מקומית	יזרעאלים
ישוב	שדה יעקב
תאריך	26/04/2017
שם הנספח	קנ"מ
מצב מאושר	1:250
תרשים סביבה	1:2500
תרשים נוסף	-
תרשים נוסף	-
תמונה נוספת	-

שמות וחתימות:

עורך התוכנית	שם: אמנון כהנוב, אדריכל	חתימה:
	תאגיד:	

הודעה על אישור תכנית מס' 0441543
פורסמה בילקוט הפרסומים מס' 7648
עמוד 2502 מיום 20/12/17

מקרא

- חקלאי
- דרך קיימת
- מגורים א'
- מגורים ב'
- גבול תכנית
- קו בניין
- מספר הדרך
- קו בניין
- רוחב הדרך

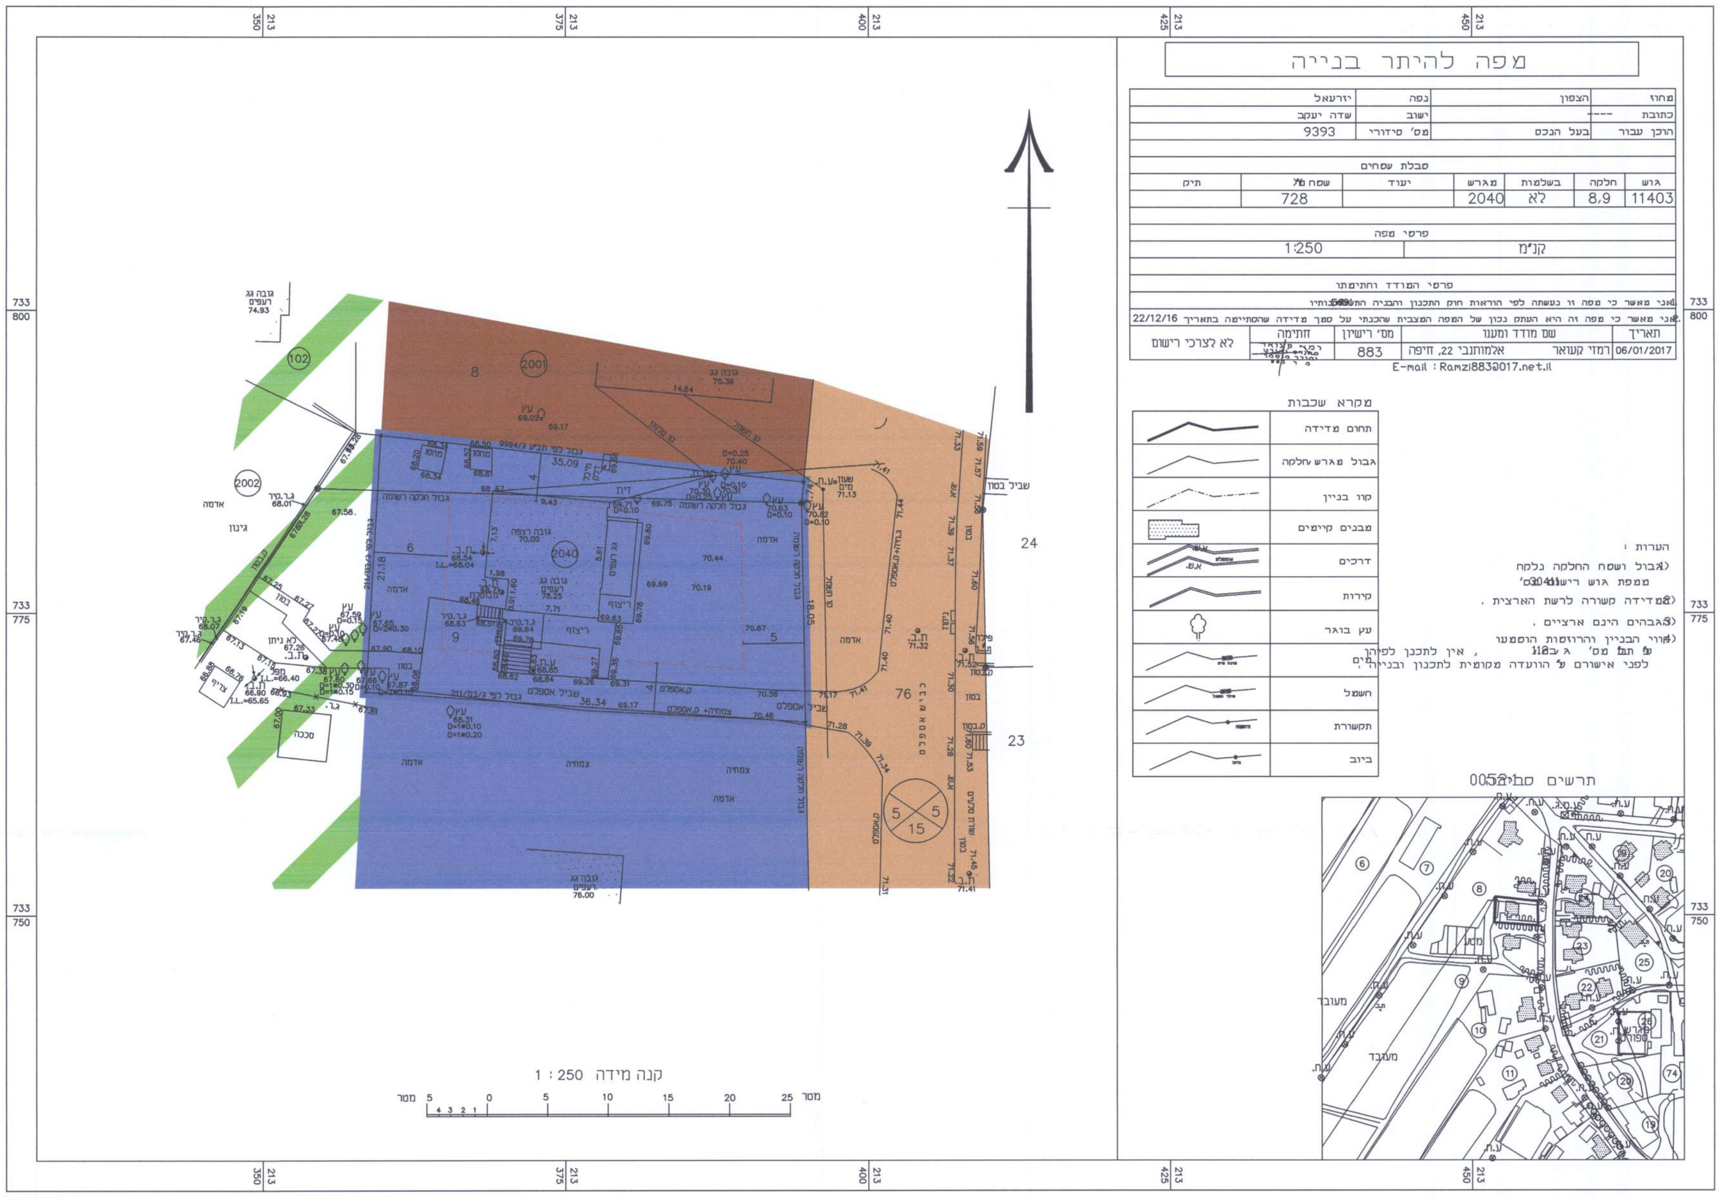

מצב מאושר 1:250.

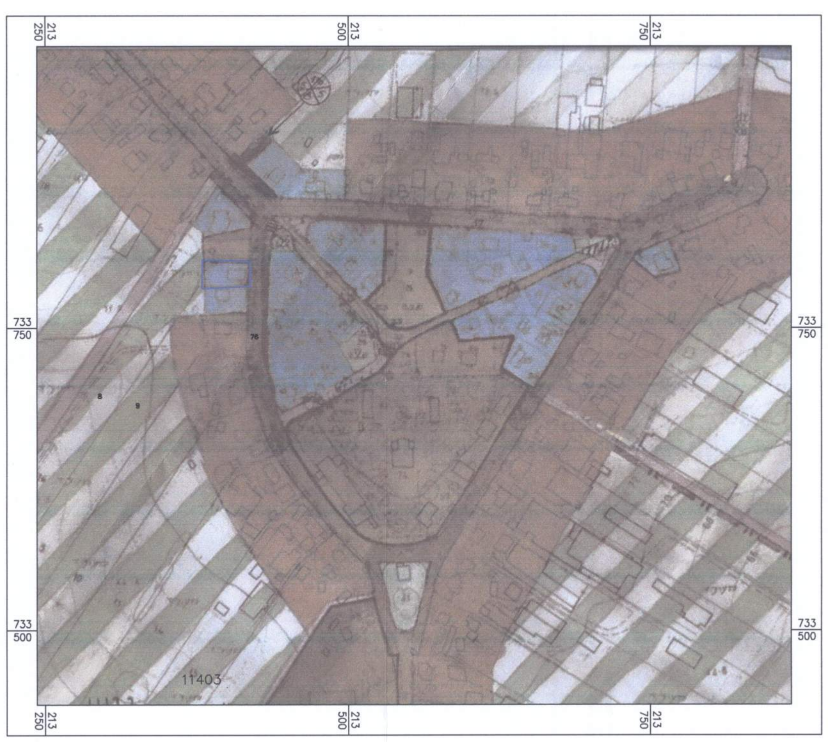

מצב מאושר 1:2500.

תשריט סביבה לפי ג\בם-211