חוק התכנון והבנייה, התשכ"ה - 1965

תכנית מתאר מקומית

מס' 214-0564120

בריכת מנורים 2 ג/20614

תשריט מצב מוצע	גיליון 1 מתוך 1
מחוז	צפון
מרחב תכנון מקומי	עמק הירדן
רשות מקומית	עמק הירדן
ישוב	
תכנית בסמכות	מחוזית
איחוד וחלוקה	ללא איחוד וחלוקה
היתרים או הרשאות	תכנית שמכוחה ניתן להוציא היתרים או הרשאות
מונה תדפיס התשריט	9
מועד הפקה	21/08/2018 13:58
שטח התכנית	5.638 דונם קנה מידה 1:1250

אישורים

שמות*

מגיש התכנית	חברה/תאגיד ממשלתי תאגיד: מקורות- חברת המים הלאומית
עורך ראשי	נתי לייזרוביץ תאגיד: תהל מהנדסים יועצים בע"מ
יזם	חברה ממשלתית תאגיד: מקורות- חברת המים הלאומית

בעלי ענין בקרקע*

בבעלות מדינה	תאגיד: רשות מקרקעי ישראל

טבלת גושים וחלקות*

מספר גוש	חלק/ כל הגוש	מספרי חלקות בשלמותן	מספרי חלקות בחלקיותן
15318	חלק		24,28,233
15345	חלק		15,18,26
15347	חלק		1

* הרשימה המלאה מפורטת בהוראות התכנית / בהודעה שפורסמה בעיתונות וברשומות

הריני מצהיר בזאת כי המפה הטופוגרפית/המצבית המהווה רקע לתכנית זו, נערכה על ידי ביום 30.07.2017 והיא הוכנה לפי הוראות נוהל מבא"ת ובהתאם להוראות החוק ולתקנות המודדים שבתוקף. דיוק הקו הכחול והקדסטר:
קו כחול (בלבד) ברמה אנליטית

שם המודד	מספר רשיון	חתימה	תאריך
???? ?????	1047		

גרסת מערכת 12.2015

מקרא

גבול תכנית
תא שטח ומספרו
גבול גוש ומספרו 1234 גוש
גבול חלקה ומספרה 5
רוחות דרך
מספר הדרך
קני בנין
חתם הדרך

מתקנים הנדסיים
שטחים פתוחים
דרך מוצעת

מקרא מפת מדידה

מקרא:

מבנה
צריף\סככה\חממה
אספלט
אבן שפה
דרך עפר
גדר תיל \ רשת
גדר אבן\קיר
גדר אבן\ קיר אבן\ גדר\ בטון
שפת ואדי
מדרון עליון\ שיפוע טבעי
עץ
12.85 נקודת גובה אופיינית
קו גובה משני (0.5 ,1.0 מ')
123 קו גובה ראשי (2.5 ,5.0 מ')

שוחת ביקורת כללית
עמוד כללי
ארון כללי
עמוד תאורה
עמוד תקשורת
ע. חשמל עץ
ע .חשמל בטון
ע. חשמל תעלה
ע.חשמל, דרית
שוחת\ גוב מים
שוחת ביוב
שוחת ניקוז
גוב תקשורת

תרשים התמצאות - קנ"מ 1:30000

שנת צילום אויר: 2015
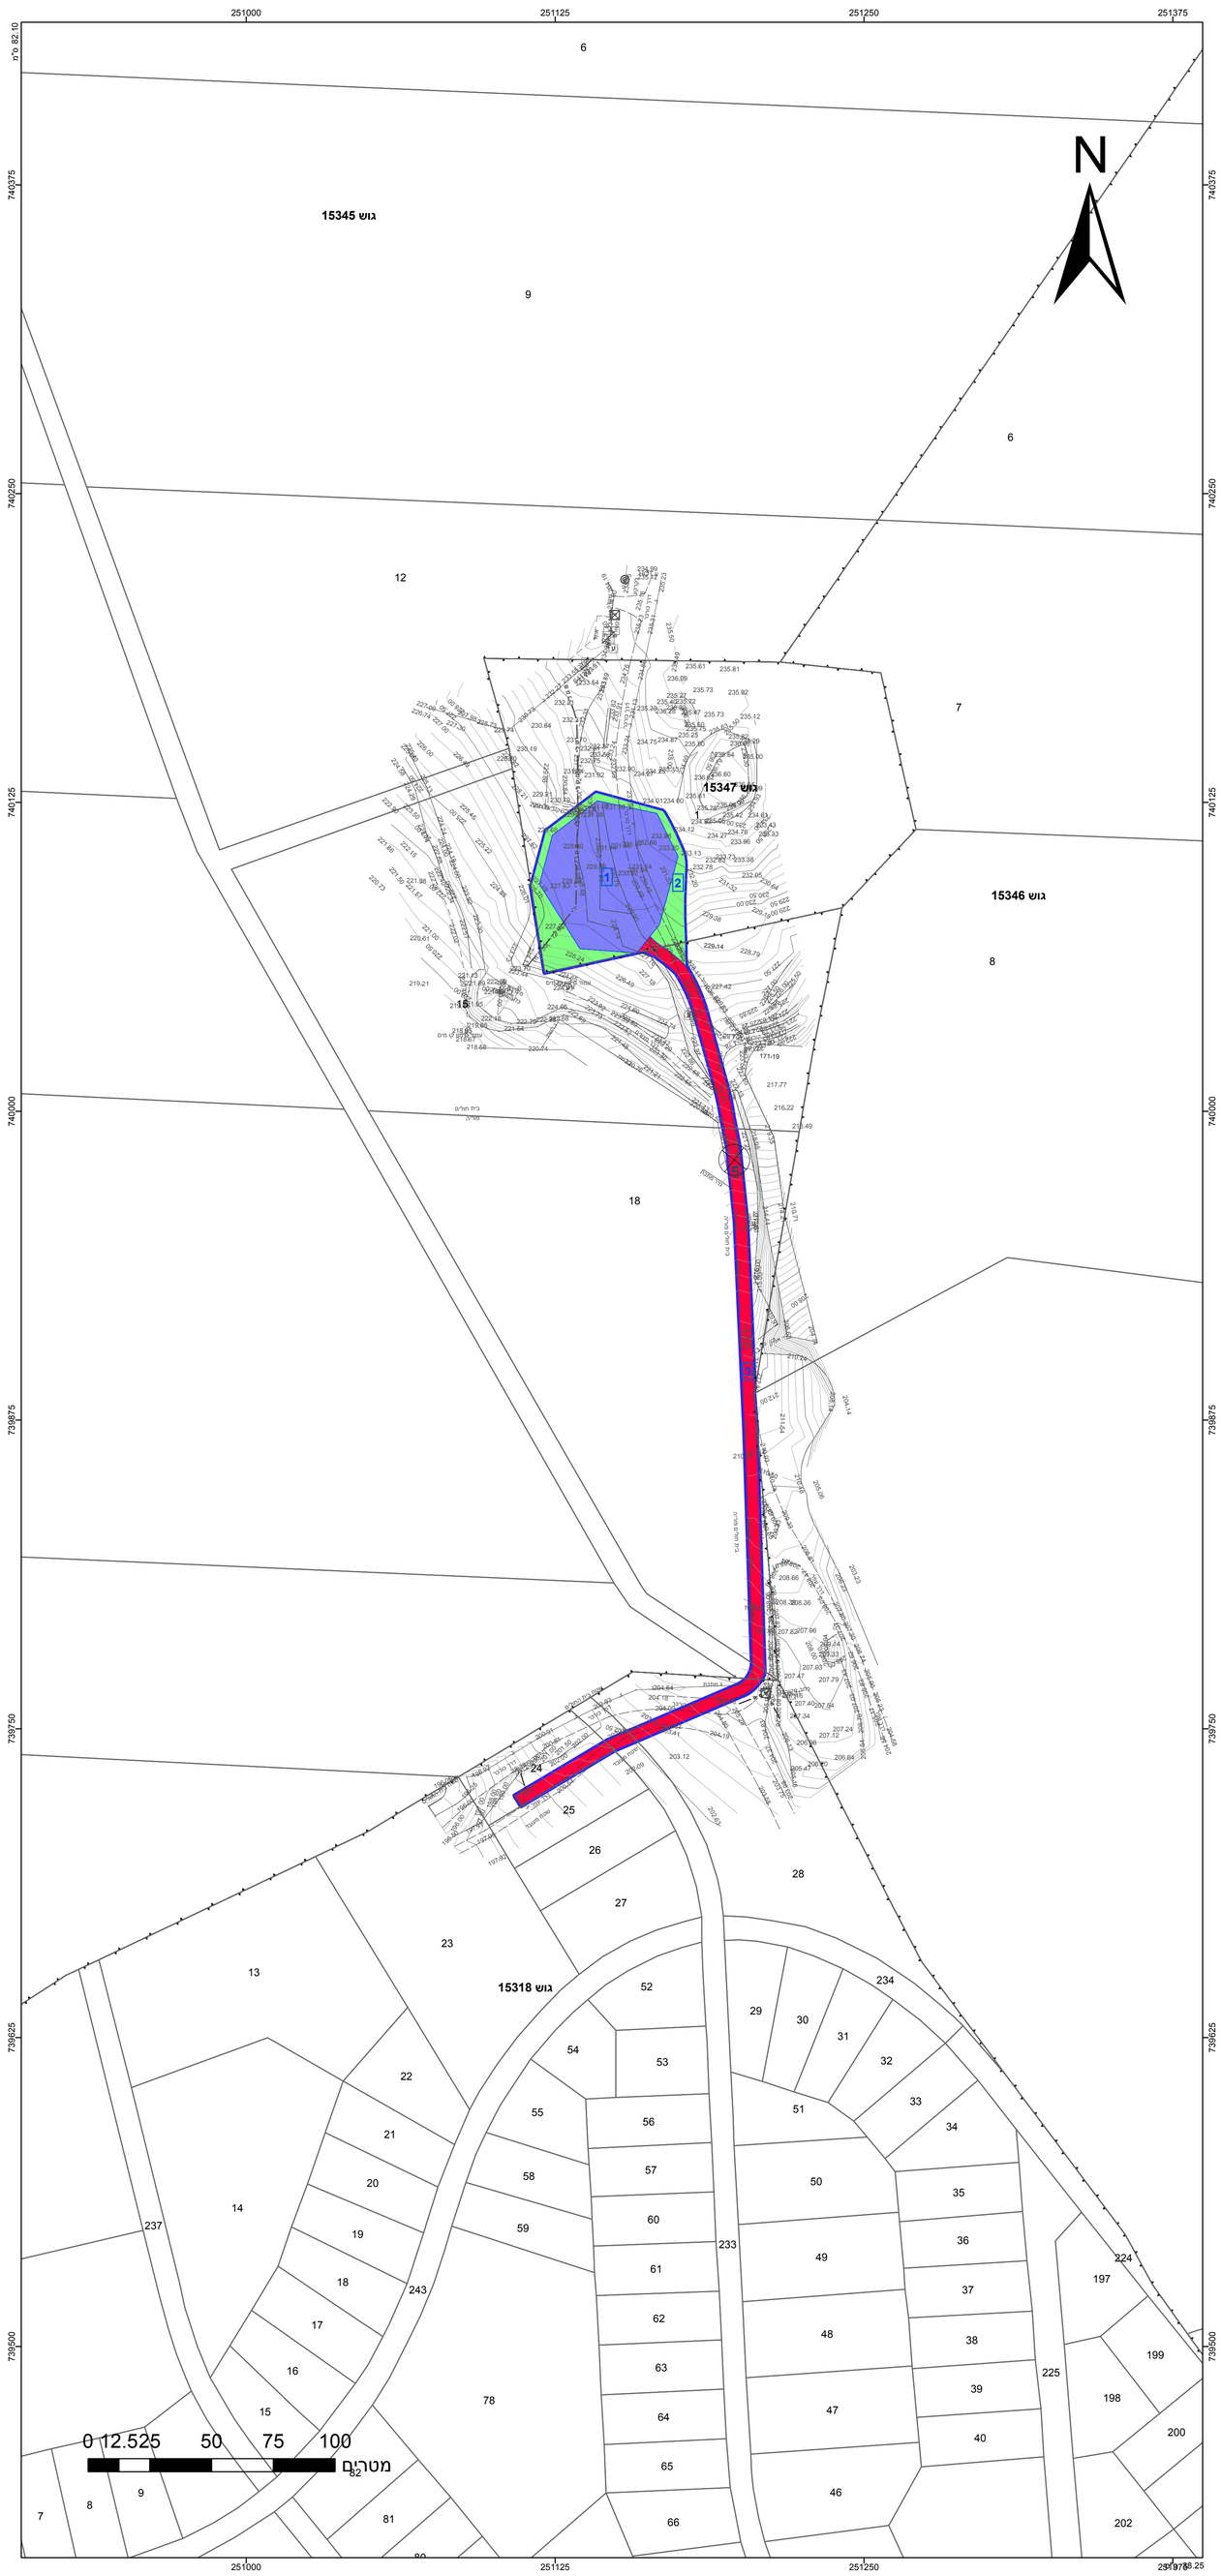
תרשים סביבה - קנ"מ 1:7500