

מצב מאושר



תכנית מתאר מקומית

נספח לתכנית מס' 206-0410746

ג\22878
תוספת זכויות בנייה
במגרש 138 מצפה נטופה


גליון 1 מתוך 1

תחולה		רקע
תיאור		
תאריך עריכת הנספח		07/06/2018
קנ"מ		1:250
תרשימים נוספים		קנ"מ
תרשים סביבה		1:2500
תכנית ג\12562		1:2500
שמות וחתימות:		
עורך הנספח	שם:	יצחק שפירא
	תאריך:	ליעד אדריכלים בע"מ

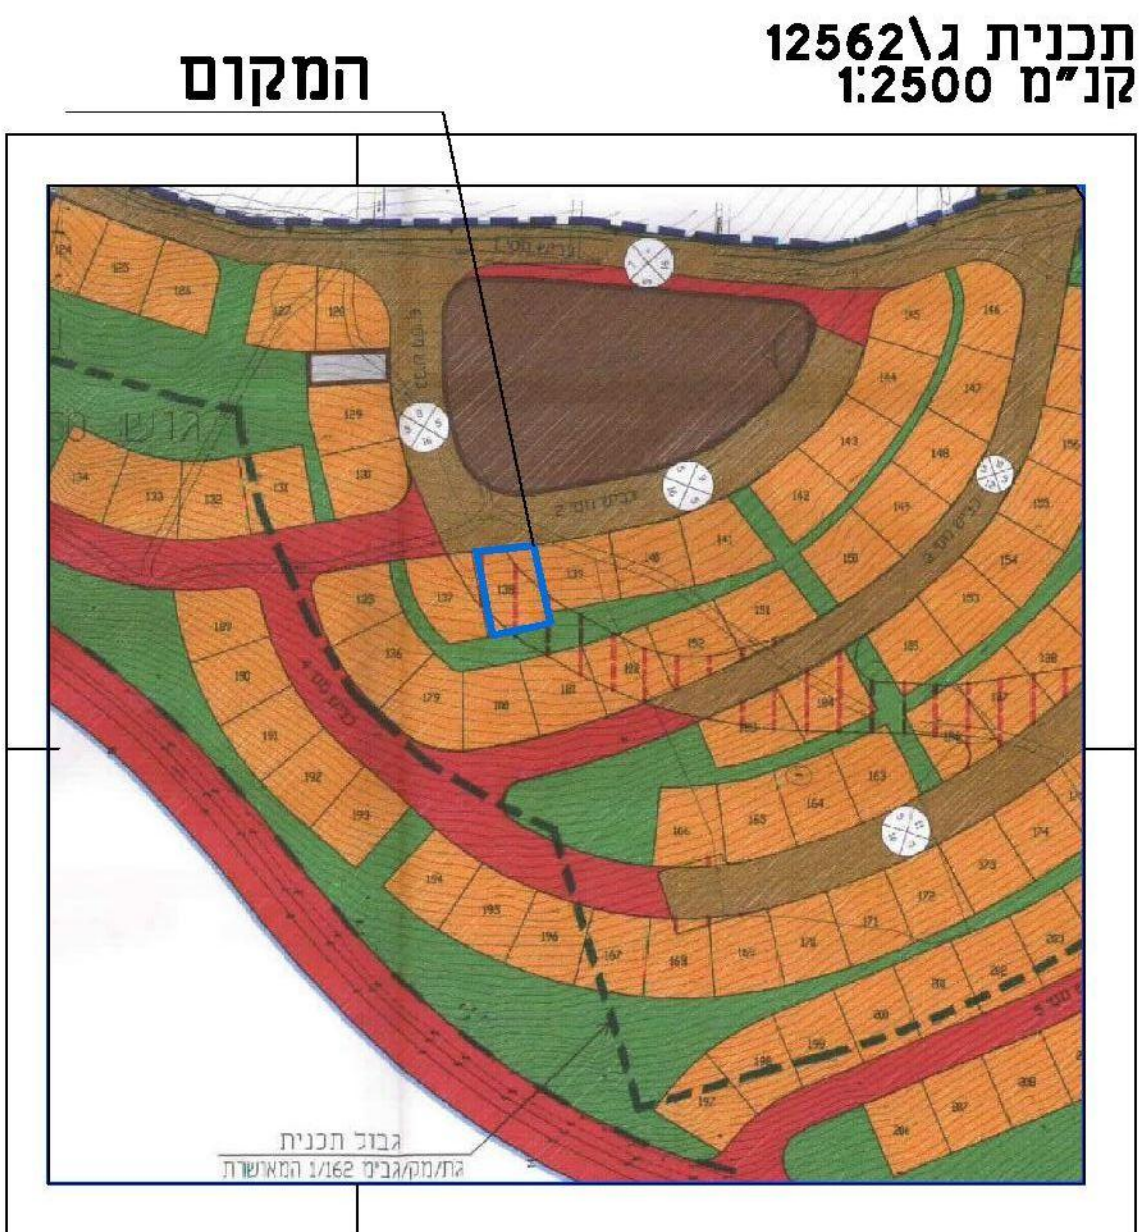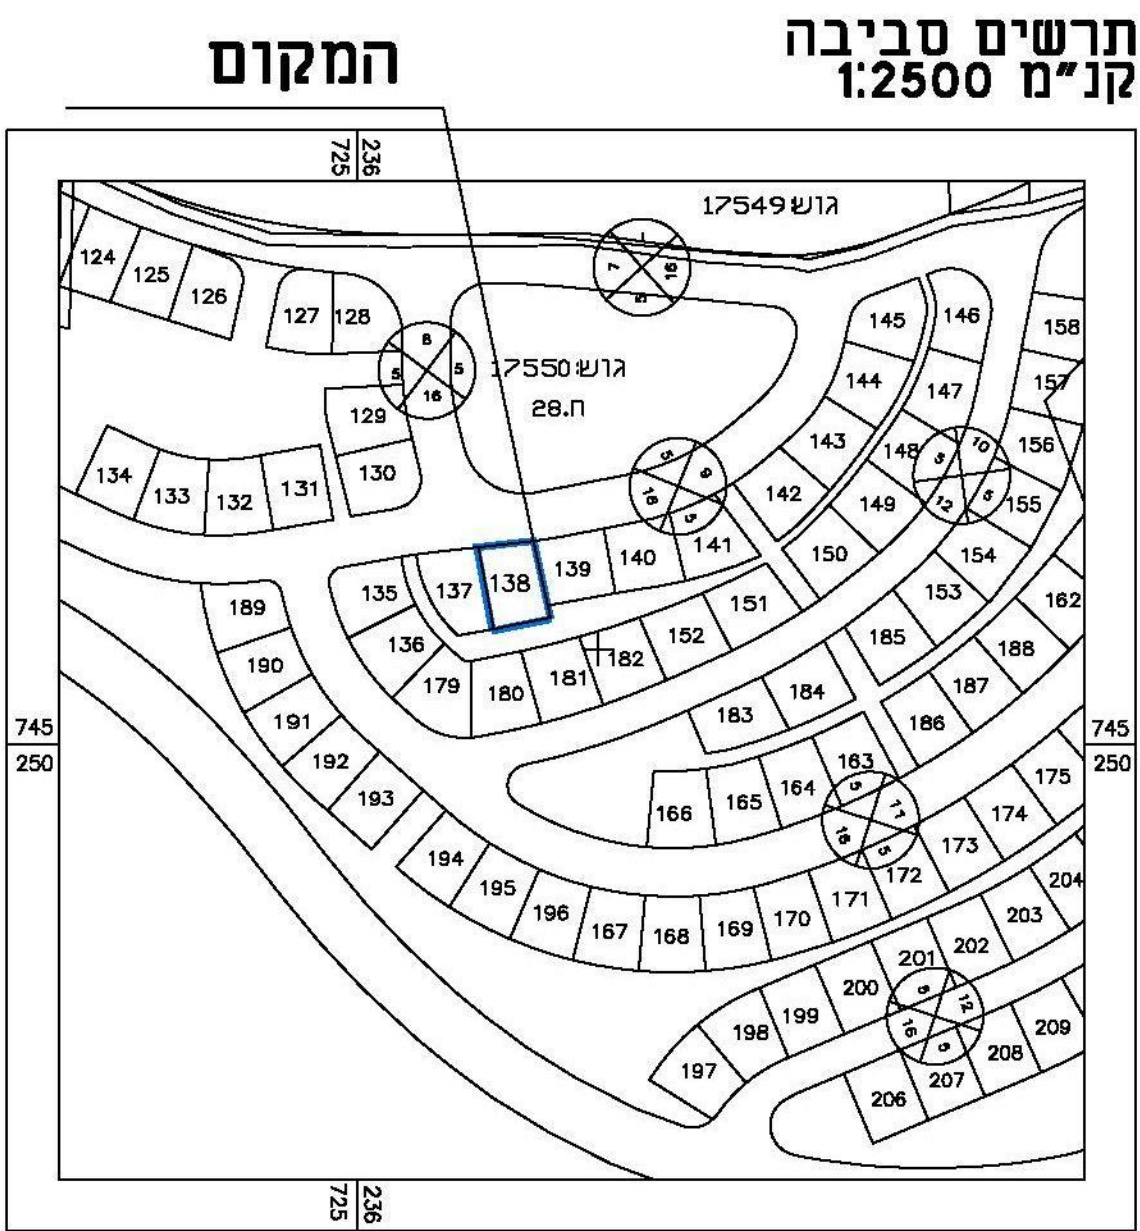

מצב מאושר

מקרא

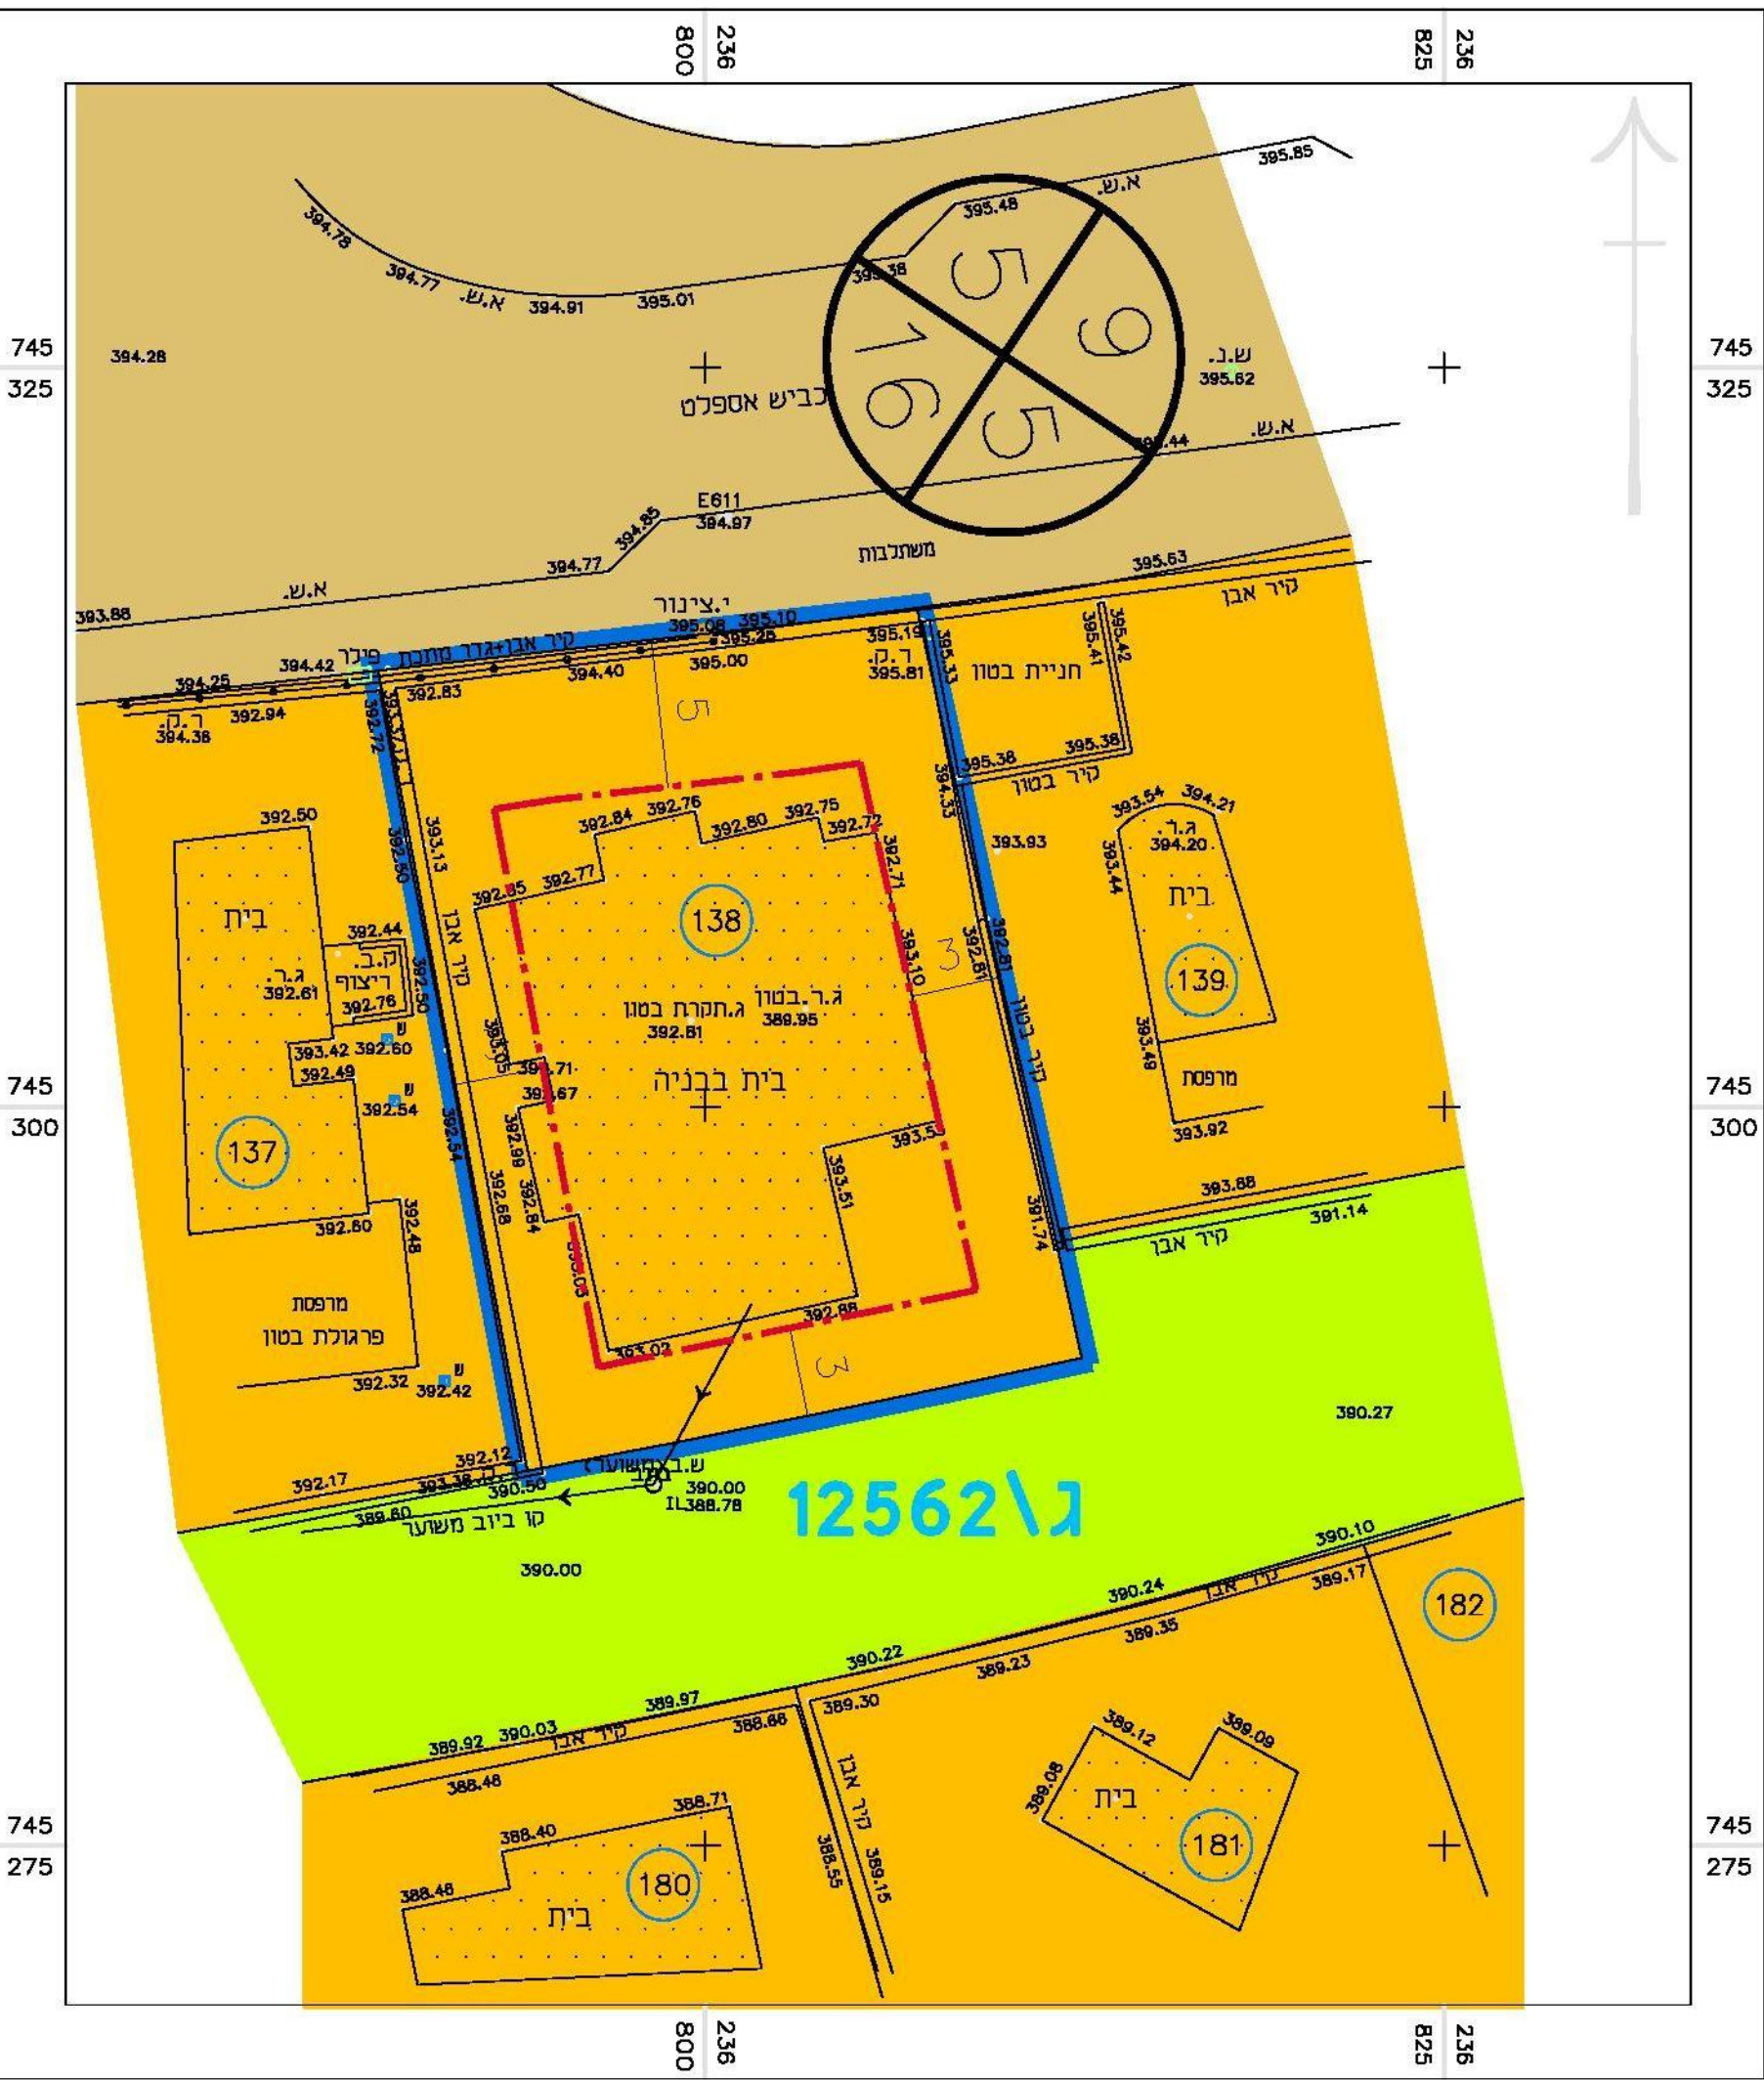

גבול תוכנית

קו בניין

מגורים אי

שטח ציבורי פתוח

דרך מאושרת

מבנה קיים

גבול גוש

גבול חלקה


מספר חלקה

מספר מגרש

מס' הדרך

קו בנין

רוחב הדרך

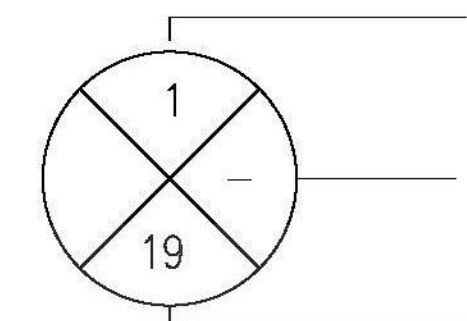

24

1230A