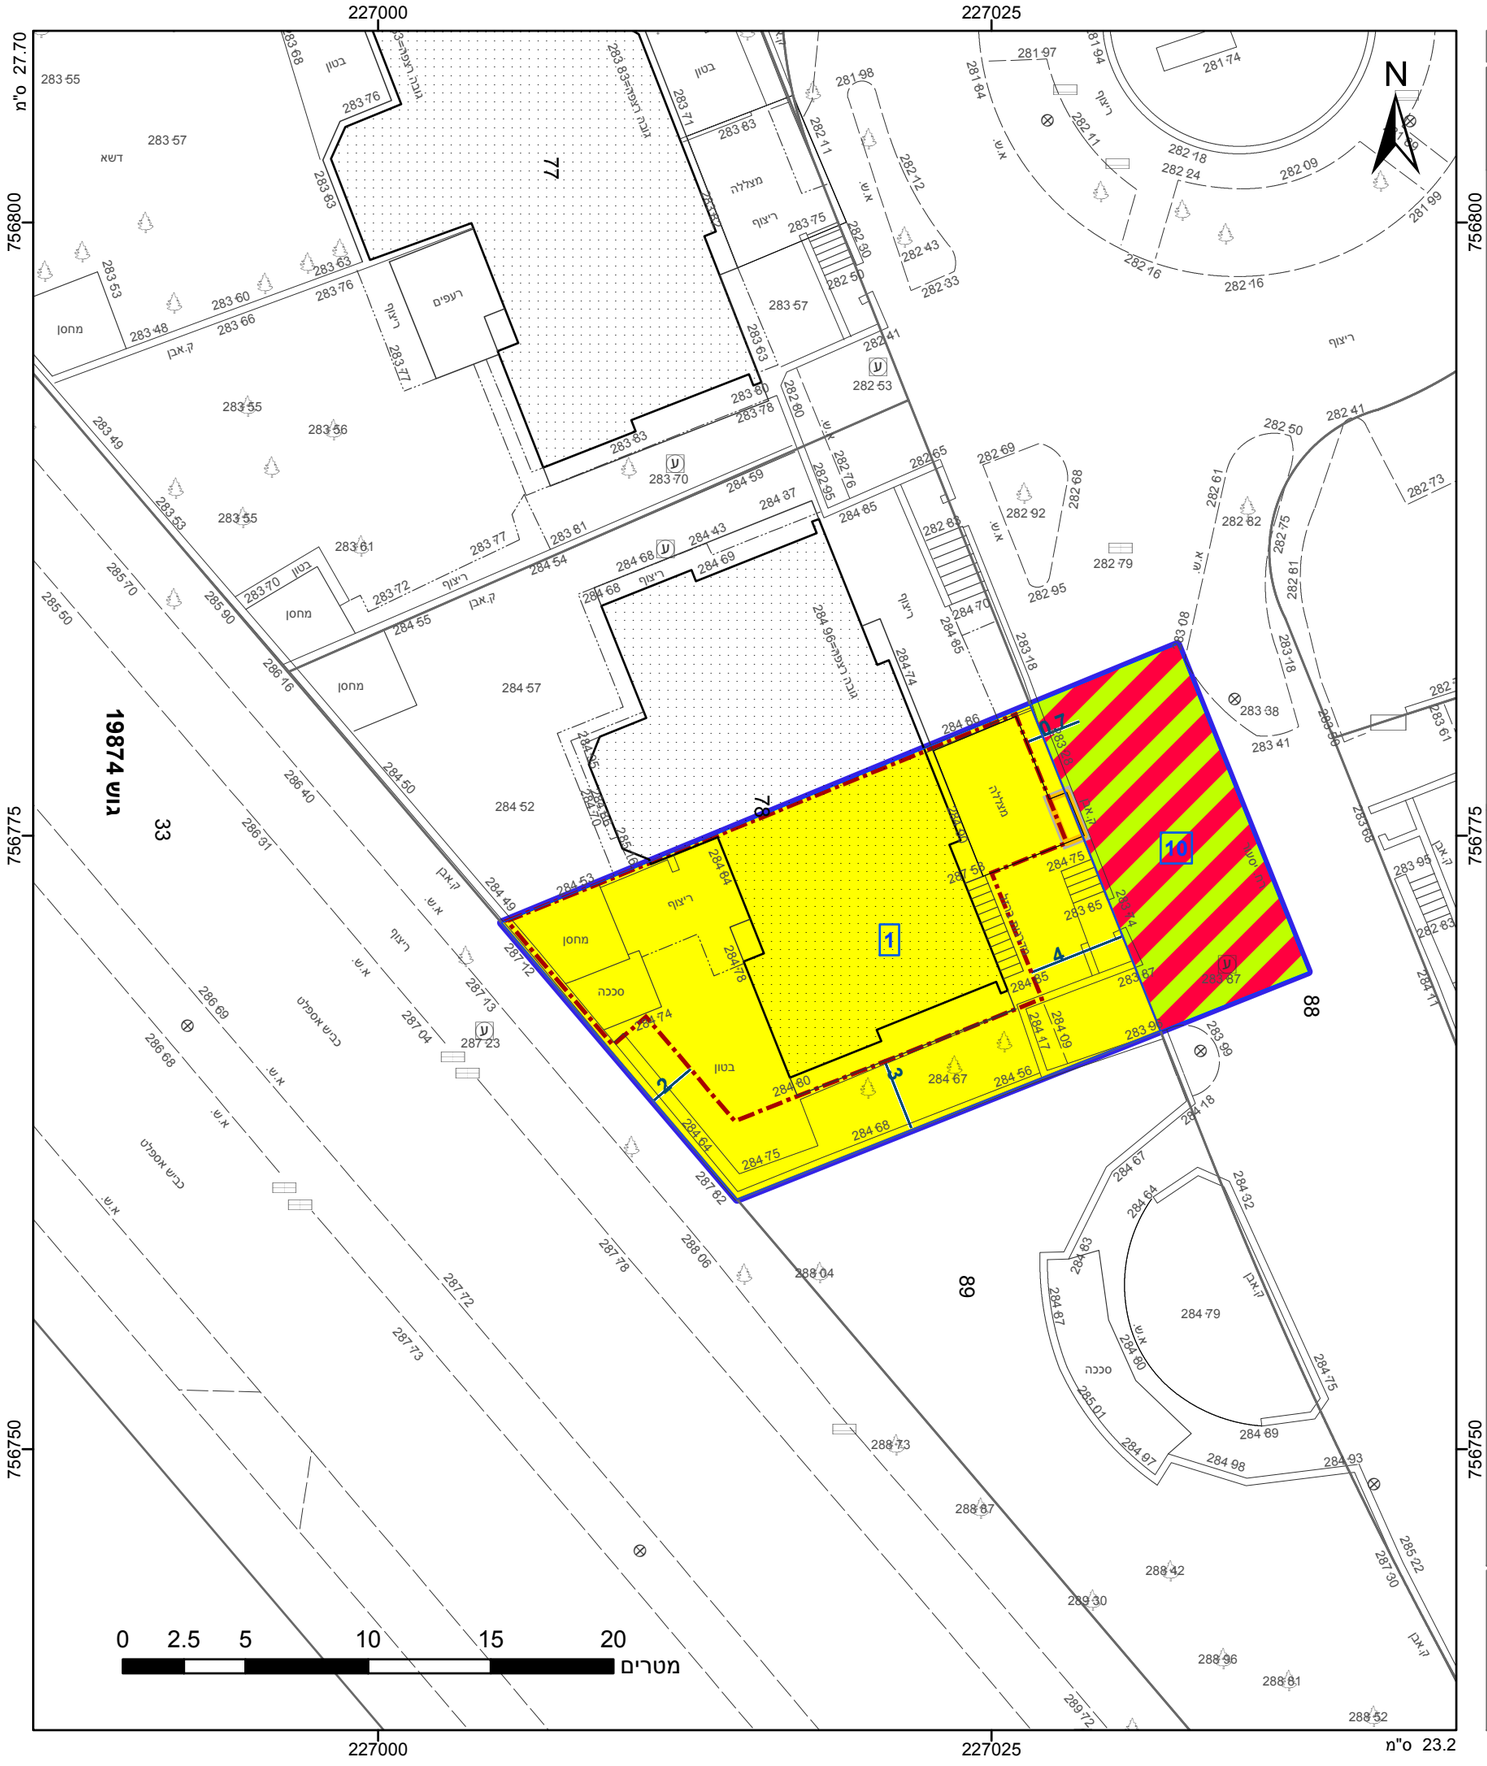

מקרא

- גבול התכנית
- גוש 1234 גבול גוש ומספרו
- 5 גבול חלקה ומספרה
- 1 תא שטח ומספרו
- מספר הדרך / קווי בנין / רוחב הדרך
- דרך משולבת
- מגורים א
- מבנה להריסה
- קו-בנין
- מידות

אישורים

הריני מצהיר בזאת כי המפה הטופוגרפית/המצבית המהווה רקע לתכנית זו, נערכה על ידי ביום 31/05/15 והיא הוכנה לפי הוראות נוהל מבא"ת ובהתאם להוראות החוק ולתקנות המודדים שבתוקף. דיוק הקו הכחול והקדסטר: מדידה אנליטית מלאה ברמת תצ"ר

ישראל פומרניץ	605
שם המודד	מספר רשיון
חתימה	תאריך

חוק התכנון והבנייה, התשכ"ה - 1965
תכנית מתאר מקומית

מס' 208-0344127

רח' יסעור 71, כרמיאל (ג\23046)

תשריט מצב מוצע — גיליון 1 מתוך 1

מחוז	צפון
מרחב תכנון מקומי	כרמיאל
רשות מקומית	כרמיאל
ישוב	כרמיאל
תכנית בסמכות	מחוזית
איחוד וחלוקה	ללא איחוד וחלוקה
היתרים או הרשאות	תכנית שמכוחה ניתן להוציא היתרים או הרשאות
מונה תדפיס התשריט	8
מועד הפקה	26/09/2018 12:08
שטח התכנית	0.39 דונם — קנה מידה 1:250

שמות*

מגיש תכנית	רשות מקומית תאגיד: וועדה מקומית לתכנון ובנייה כרמיאל
מגיש תכנית	אלברט הרוש תאגיד: ל"ר
מגיש תכנית	רויטל הרוש תאגיד: ל"ר
עורך ראשי	ויקטוריה קרייס תאגיד:
יזם	אלברט הרוש תאגיד: ל"ר
יזם	רויטל הרוש תאגיד: ל"ר

בבעלות מדינה	ל"ר תאגיד: ר.מ.י

טבלת גושים וחלקות*

מספר גוש	חלק/ כל הגוש	מספרי חלקות בשלמותן	מספרי חלקות בחלקיותן
19874	חלק		78,88

* הרשימה המלאה מפורטת בהוראות התכנית / בהודעה שפורסמה בעיתונות וברשומות

תרשים התמצאות 1:1500

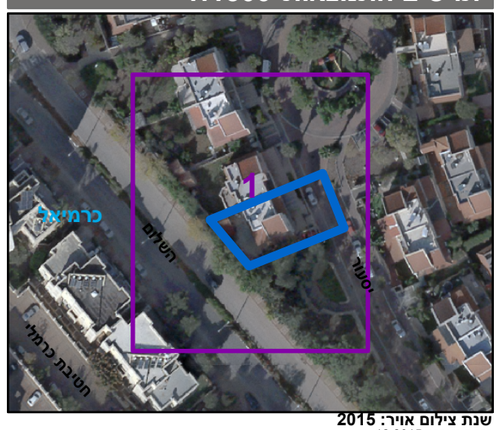

שנת צילום אויר: 2015
גרסת מערכת 12.2015