חוק התכנון והבנייה, התשכ"ה - 1965
תכנית מתאר מקומית
מס' 252-0571844

איחוד וחלוקה בחלקה 88 בגוש 18885
ושינוי קווי בניין - ג'וליס

תשריט מצב מוצע	גיליון 1 מתוך 1
מחוז	צפון
מרחב תכנון מקומי	הגליל המרכזי
רשות מקומית	ג'וליס, ירכא
ישוב	ירכא

תכנית בסמכות	מקומית
איחוד וחלוקה	איחוד ו/או חלוקה ללא הסכמת כל הבעלים בכל תחום התכנית/בחלק מתחום התכנית
היתרים או הרשאות	תכנית שמכוחה ניתן להוציא היתרים או הרשאות
מונה תדפיס התשריט	12
מועד הפקה	07/06/2022 13:24
שטח התכנית	0.644 דונם קנה מידה 1:250

שמות*

מגיש תכנית	שכיבה חמזה תאגיד:
מגיש תכנית	באסם נבואני תאגיד:
עורך ראשי	שאדי אבוריש תאגיד: א.ש.ס. ייעוץ בתכנון בינוי ערים בע"מ
יזם	שכיבה חמזה תאגיד:
יזם	באסם נבואני תאגיד:

בעלי ענין בקרקע*

בעלים	שכיבה חמזה תאגיד:
בעלים	באסם נבואני תאגיד:

טבלת גושים וחלקות*

מספר גוש	חלק/ כל הגוש	מספרי חלקות בשלמותן	מספרי חלקות בחלקיותן
18885	חלק		88

* הרשימה המלאה מפורטת בהוראות התכנית / בהודעה שפורסמה בעיתונות וברשומות

תרשים התמצאות - קנ"מ 1:250

שנת צילום אויר: 2019

מקרא

גבול התכנית
גוש 1234 גבול גוש ומספרו
5 גבול חלקה ומספרה
1 תא שטח ומספרו
מספר הדרך / קווי בנין / רוחב הדרך

מגורים ג
דרך מאושרת
דרך מוצעת
דרך/מסילה לביטול
מידות
קו עזר1
קו-בנין

אישורים בתכנית מס' 252-0571844

הריני מצהיר בזאת כי המפה הטופוגרפית/המצבית המהווה רקע לתכנית זו, נערכה על ידי ביום 12.10.2021 והיא הוכנה לפי הוראות נוהל מבא"ת ובהתאם להוראות החוק ולתקנות המודדים שבתוקף. דיוק הקו הכחול והקדסטר: קו כחול (בלבד) ברמה אנליטית
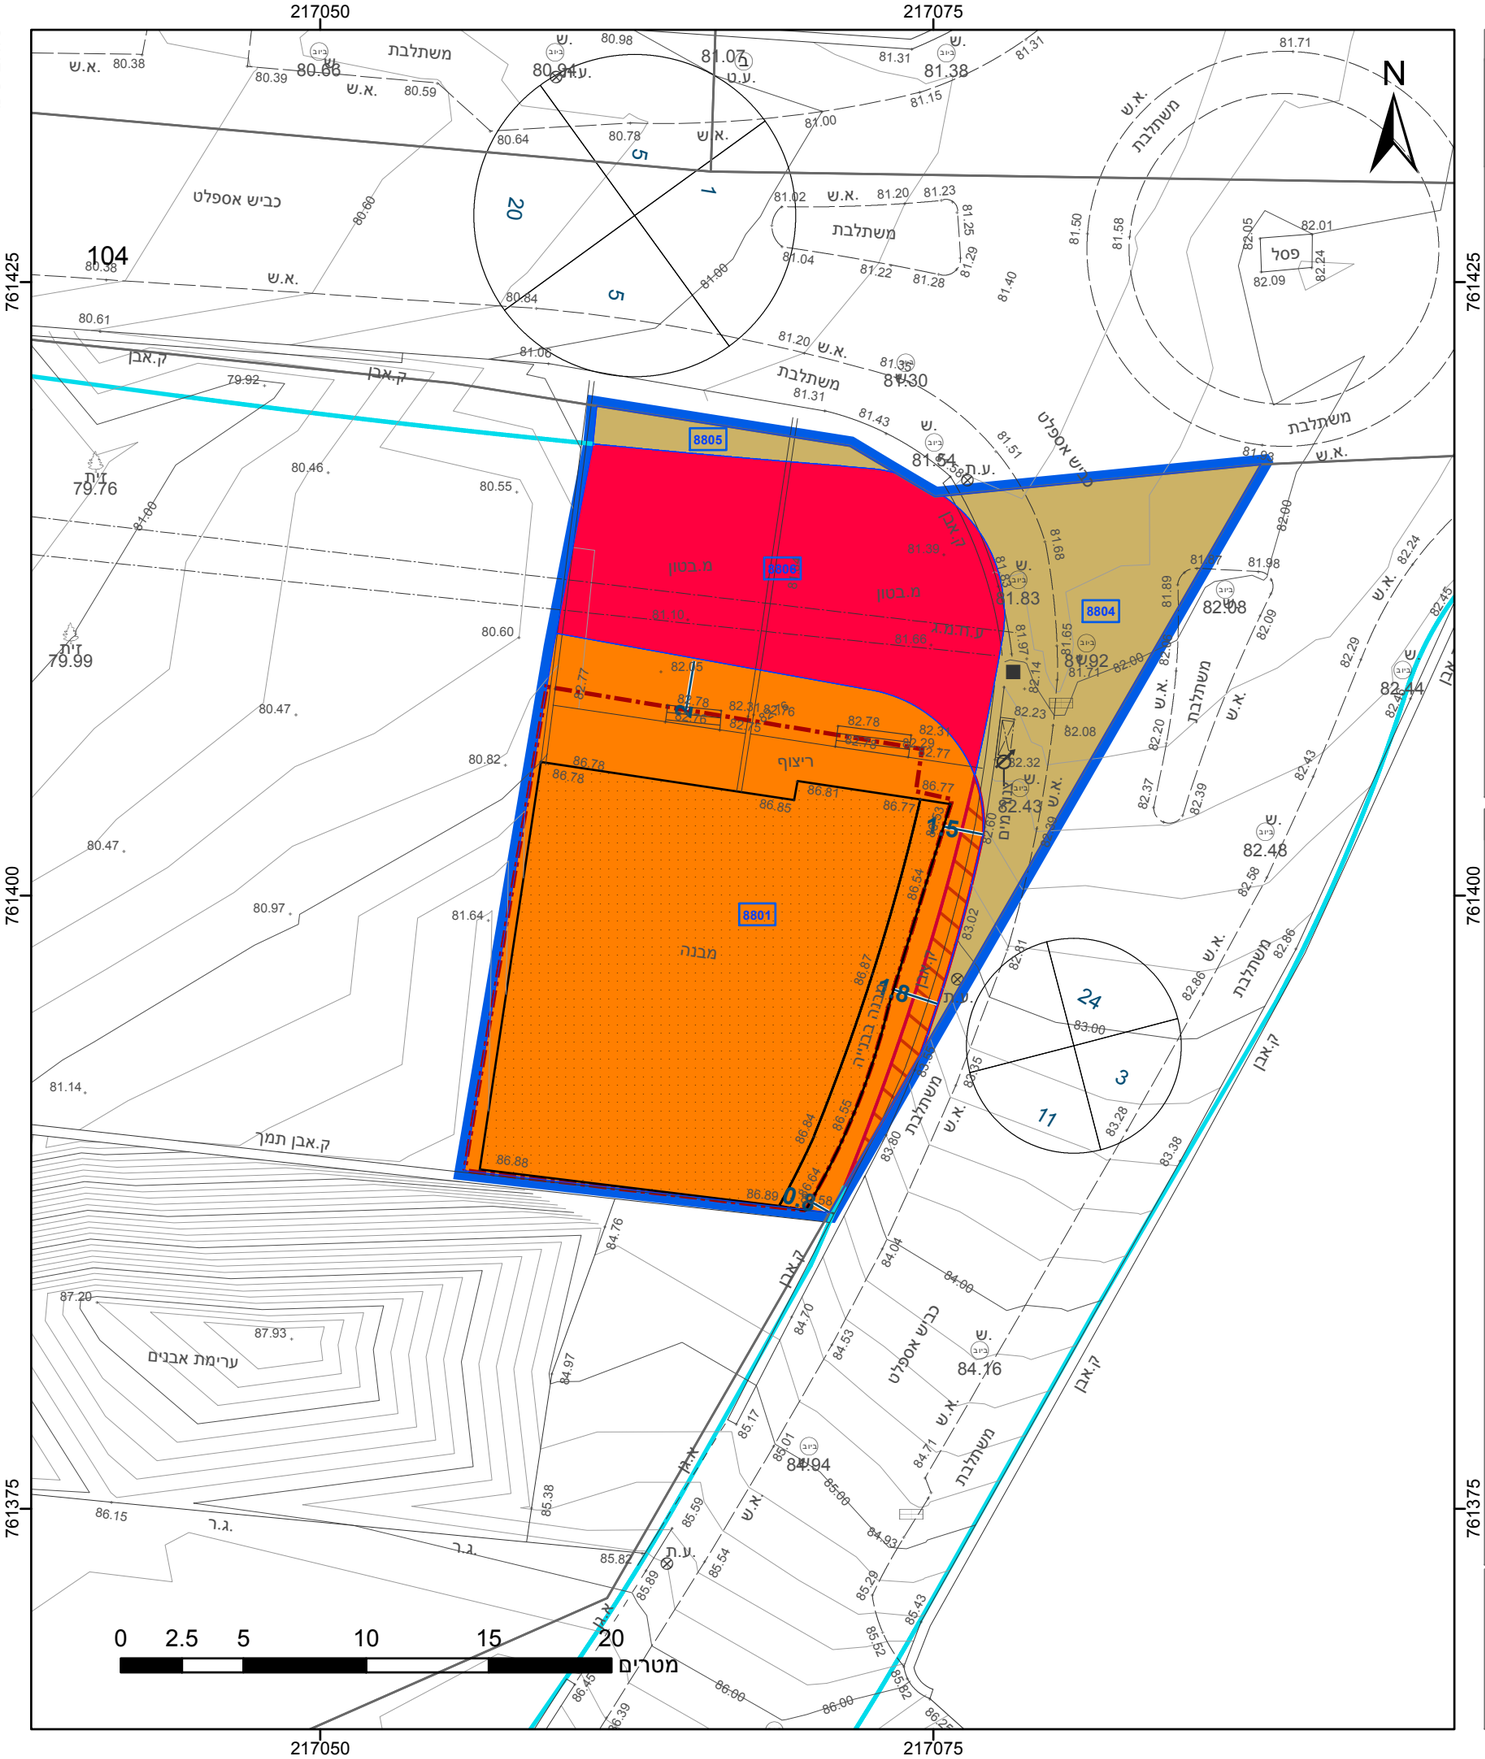
ג'ודת דאהר	838
שם המודד	מספר רשיון
חתימה	תאריך