



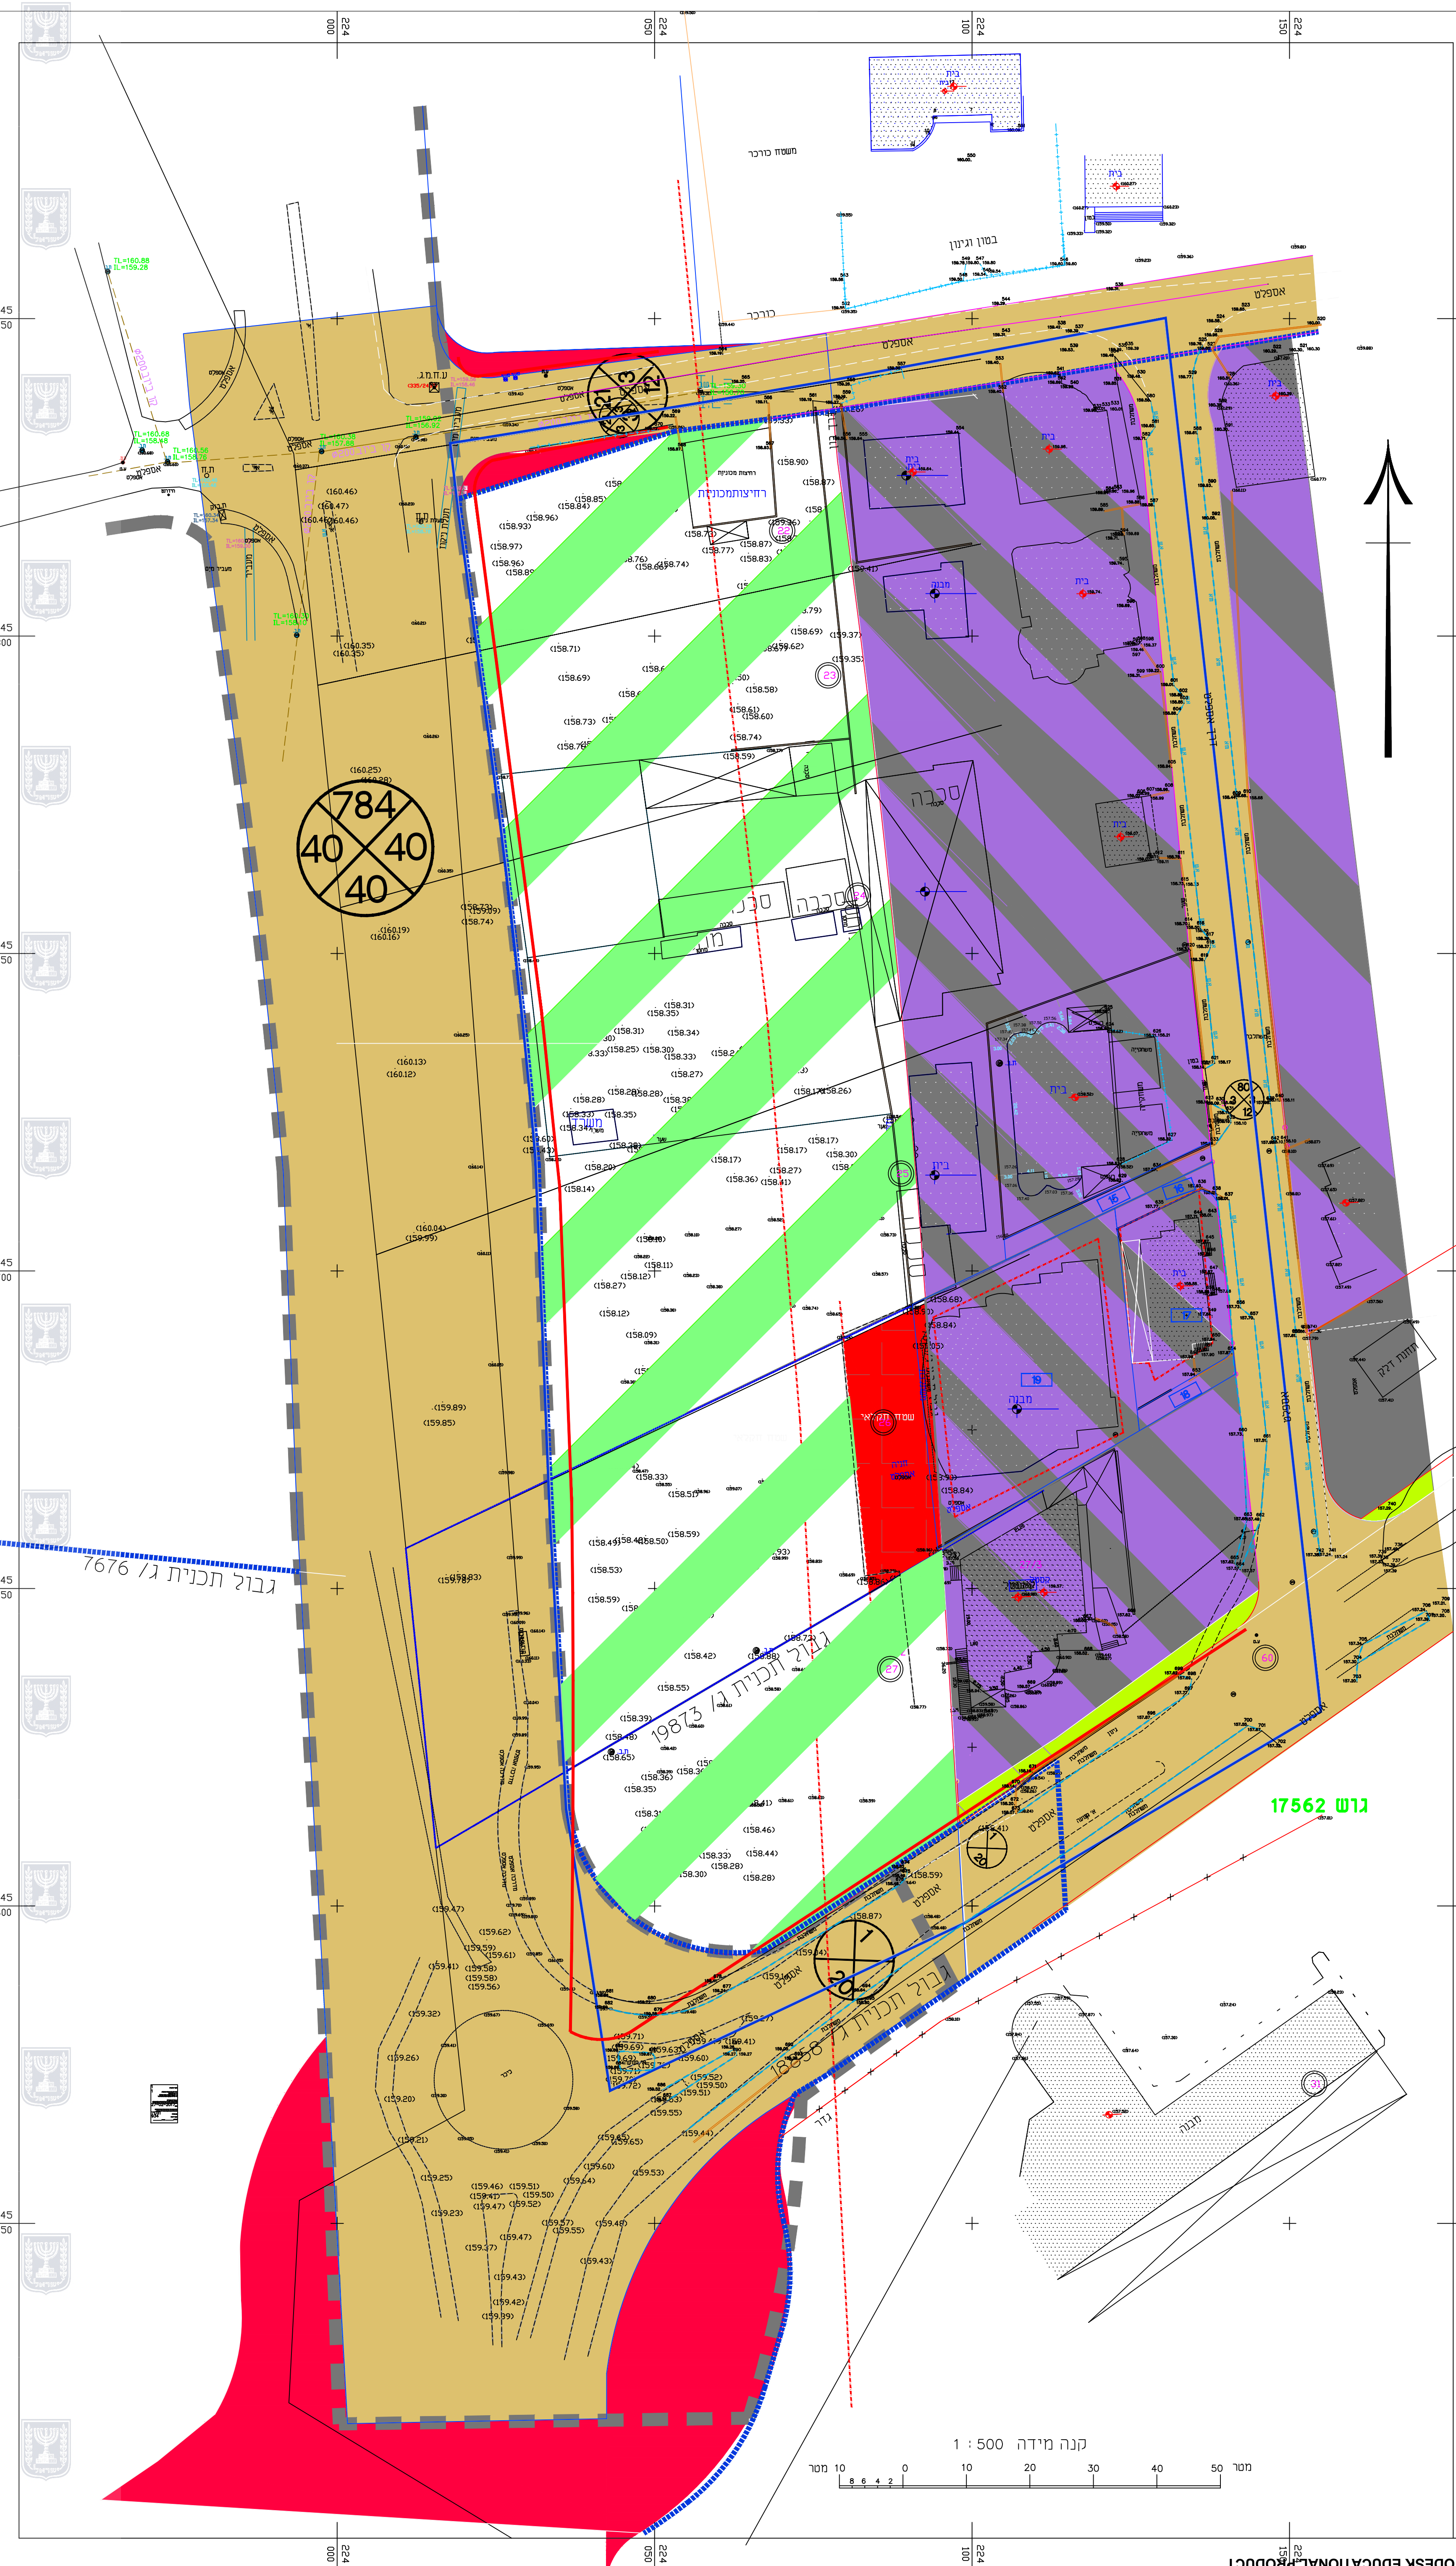


## מקרא מצב מאושר

- גבול תכנית אחת
- גבול תכנית לתענה
- גבול תכנית מאושרת
- גבול מחוז
- שטח חקלאי
- שטח מלאכה ומסחר
- מסחר תעשייה קלה ומלאכה
- דרך מאושרת
- חניון
- שטח 9.3
- דרך מוצעת
- תחנת דלק
- קו בוי
- מספר הדרך
- קו בוי
- רוחב הדרך
- מספר חלקה רשומה
- גבול חלקה


### המקום

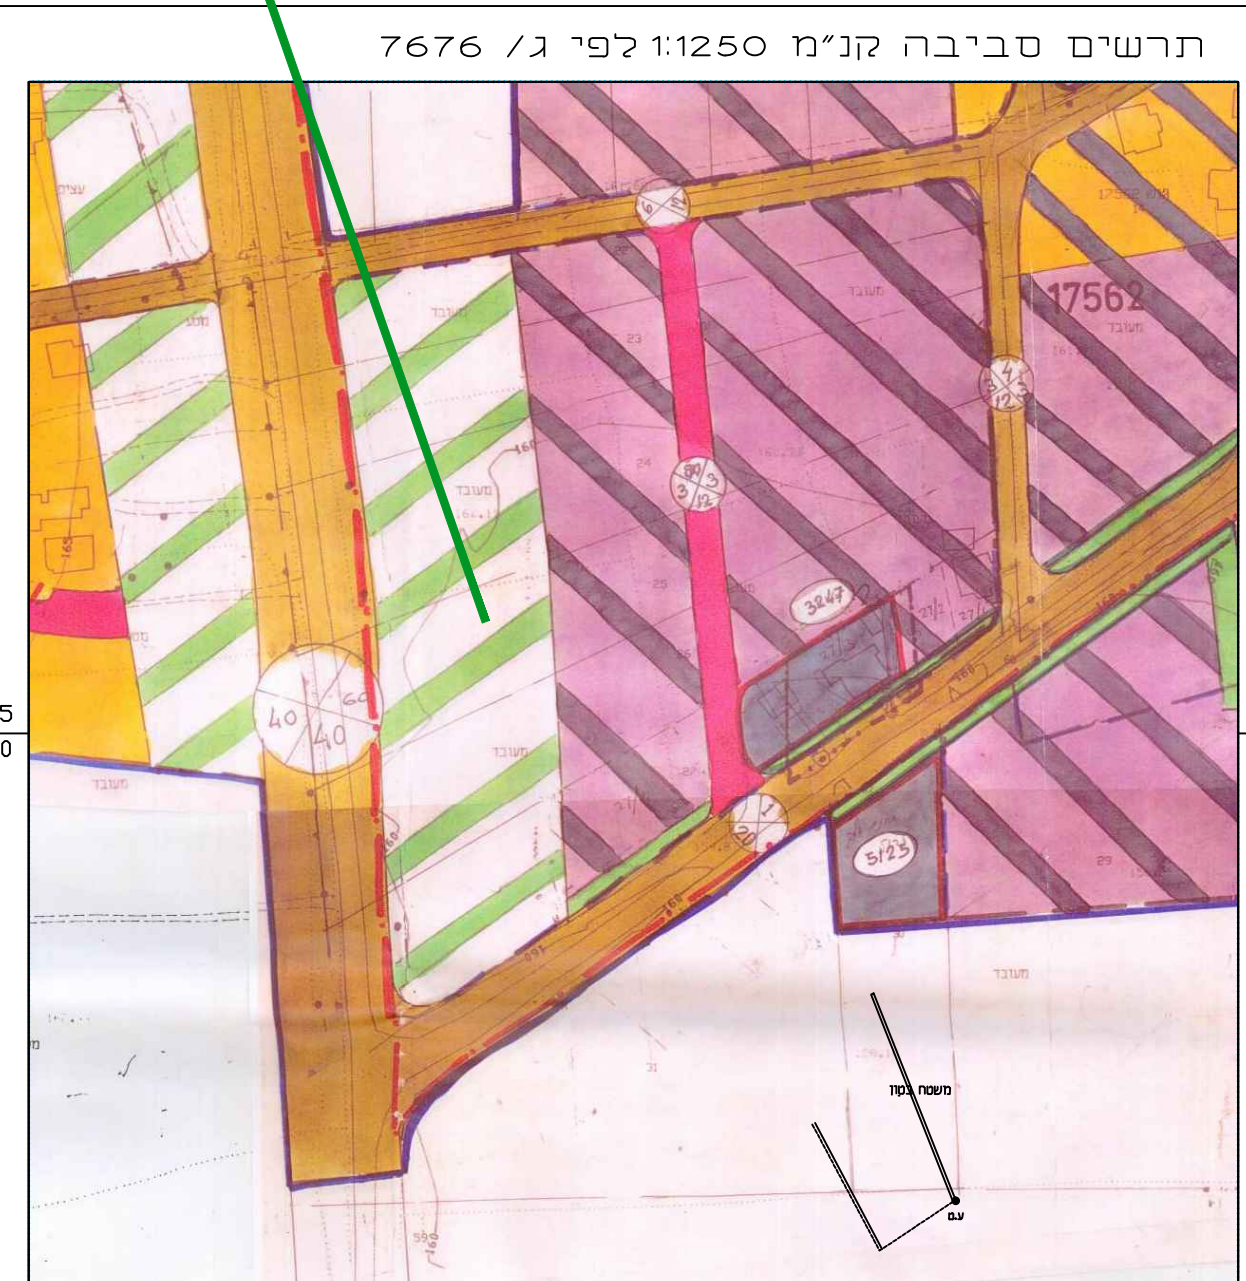

### המקום

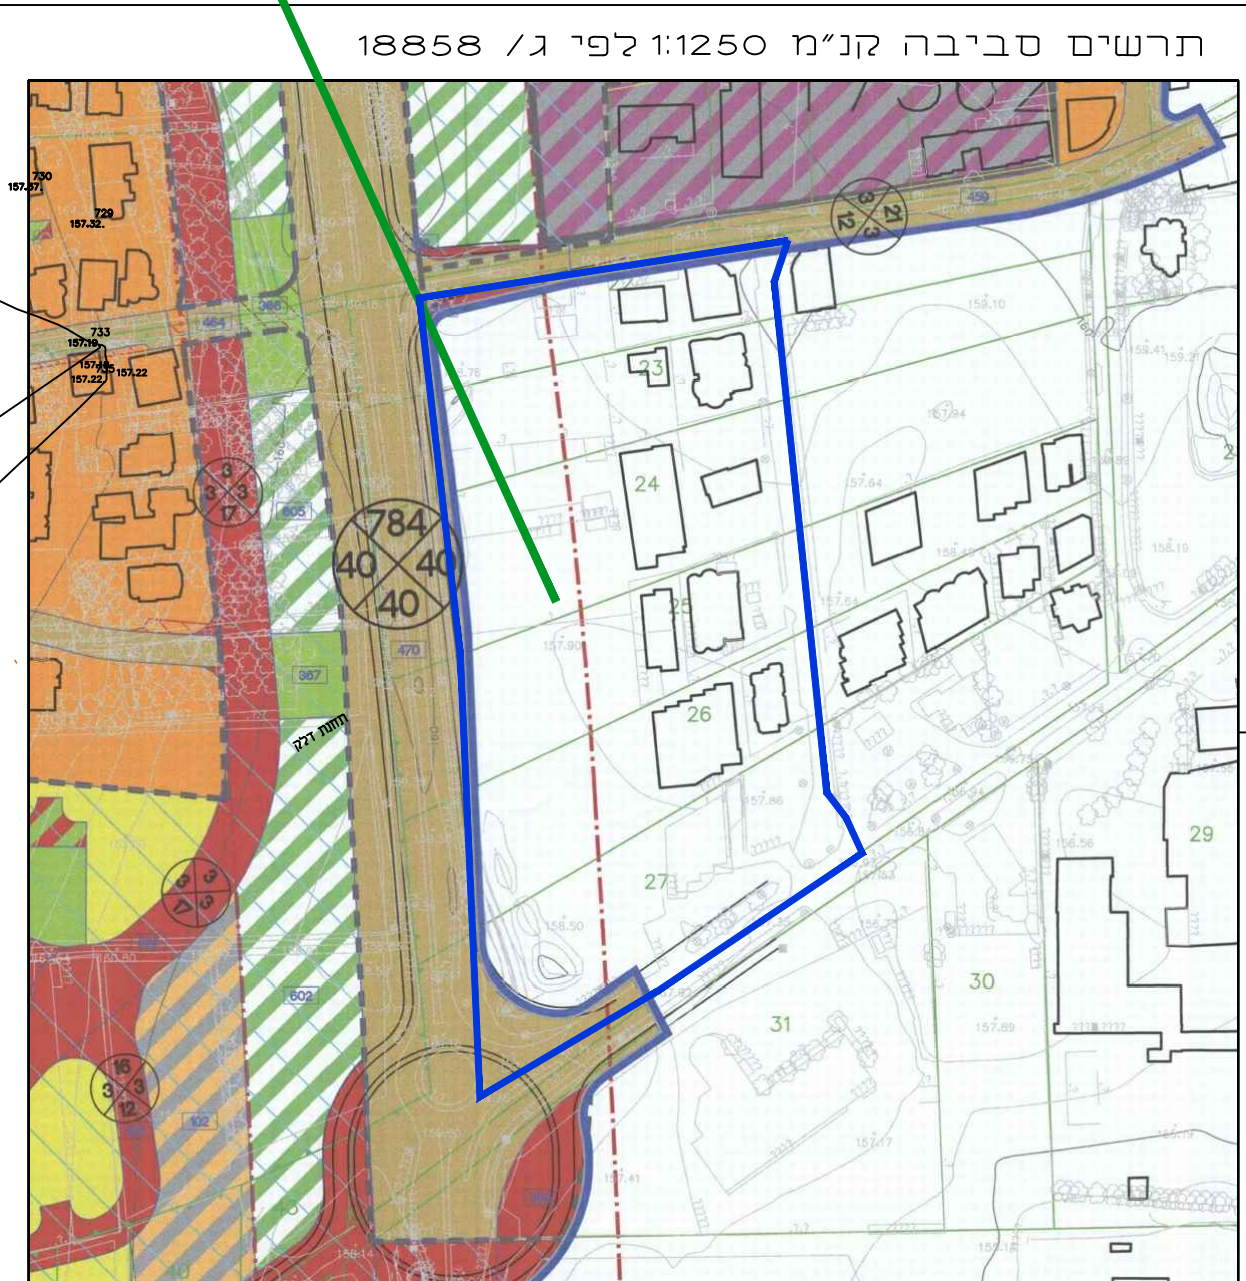

### המקום

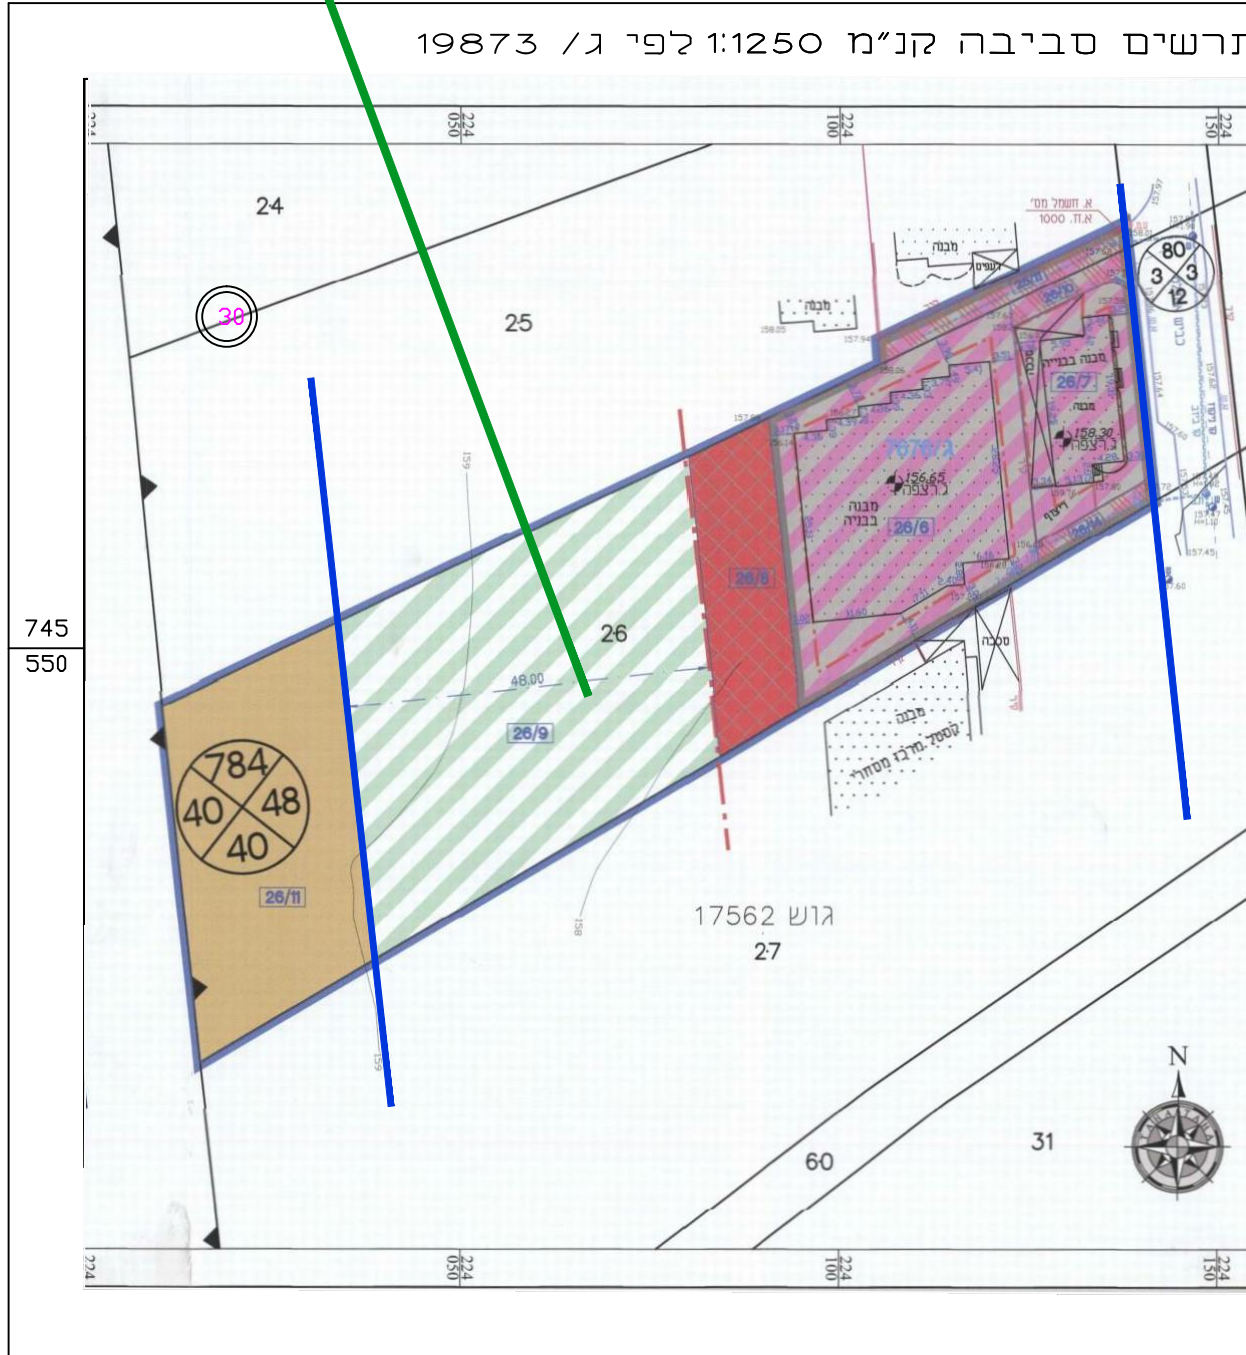

תכנית מפורטת מספר 261-0490821

## מצב מאושר

ג/ 23321 שינוי יעוד מחקלאי למסחר ותעשייה קלה ומלאכה - כפר מנדא

מחוז: צפון  
מרחב תכנון מקומי: גבעות אלונים  
רשות מקומית: כפר מנדא  
שטח התכנית: 27.754 ד"מ  
קנה מידה: 1:500

### גושים וחלקות בתכנית:

| גוש   | סוג הגוש | חלקות בשלמותן | חלקי חלקות |
|-------|----------|---------------|------------|
| 17562 |          |               | 22-27-60   |
|       |          |               |            |
|       |          |               |            |

### חזומות מוסד התכנון:

### שמות וחתימות:

| יזום התכנית       | מועצה מקומית כפר מנדא<br>סמל: 17907<br>חוקר: 17907 |
|-------------------|----------------------------------------------------|
| מניח התכנית       | מועצה מקומית כפר מנדא<br>סמל: 17907<br>חוקר: 17907 |
| בעל חזכונות בקרקע | מועצה מקומית כפר מנדא<br>סמל: 17907<br>חוקר: 17907 |
| עורך התכנית       | מ. ח. מורדסיס<br>סמל: 934<br>חוקר: 04-9508276      |
| מודד              | מ. ח. מורדסיס<br>סמל: 934<br>חוקר: 04-9508276      |

### הצהרת המודד

הריני מצהיר בזאת כי המפה הטופוגרפית/המצבית המהווה רקע לתכנית זו הכנתה ונתיימה על ידי בתאריך 20-12-2016 --- וכי כל הפרטים שבמפה הם מדויקים והיא הוכנה בהתאם להוראות החוק ולתקנות.

עבד אלוהים חוסיין 934  
שם המודד מסי רשיון חתימה תאריך 22-12-2016