

חוק התכנון והבנייה, התשכ"ה - 1965
תכנית מפורטת


מס' 253-0607572

שם התכנית
בית הלל משק 42

מצב מאושר גליון 1 מתוך 1

שם הנספח	קני"מ
מצב מאושר	1:500
תרשים סביבה	
תרשים נוסף	-
תרשים נוסף	-
תמונה נוספת	-

תאריך: 04/01/18

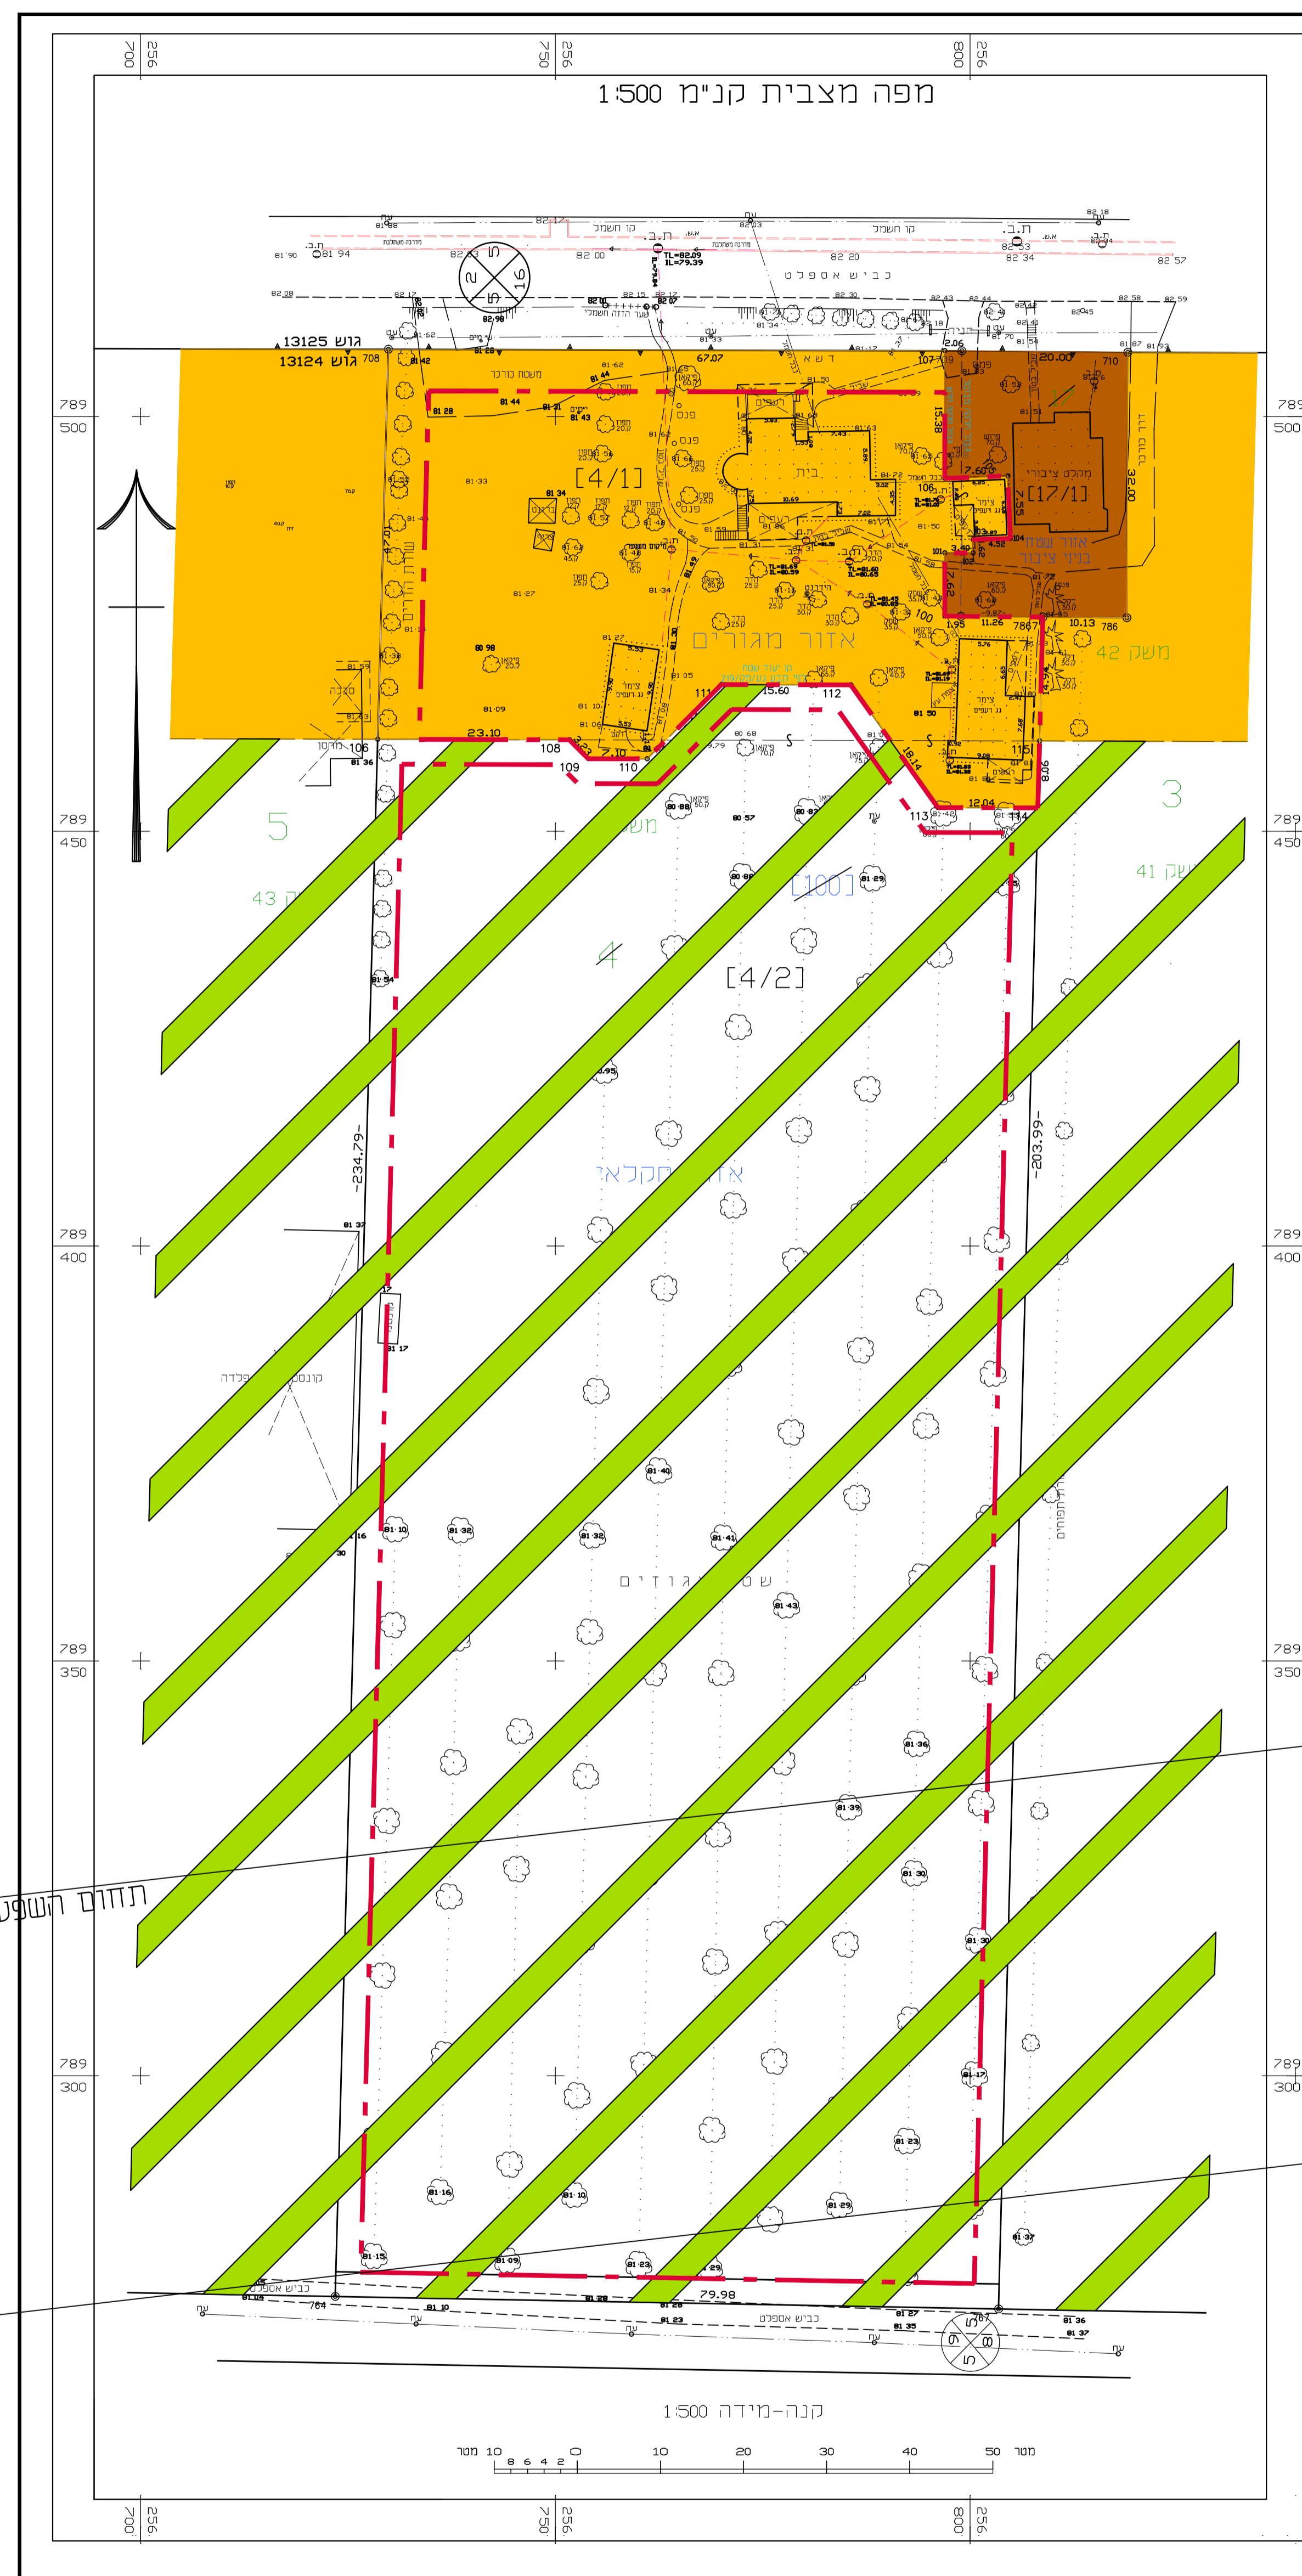

מחוז : הצפון
נפה : צפת
מקום : בית הלל
גוש : 13124
חלקה : 4,17
מגרש : משק 42 לפי 7551/א
הוכן עבור : שלמה ינאי

שטח חלקה 4 רשום : 18.486 ד.מ.
שטח אזור מגורים בחלקה 4 : 3.420 ד.מ.
שטח חלקה 17 רשום : 0.641 ד.מ.


1. איחוד

מספרי החלקות	מספרי המסחים
אדני	סופי
42	18.486
17	0.641
100	19.127

2. חלוקה

מספרי החלקות	מספרי המסחים
אדני	סופי
4/1	3.420
4/2	15.066
17/1	0.641
100	19.127

מגורים
מסלול
שטח לבנין ציבור

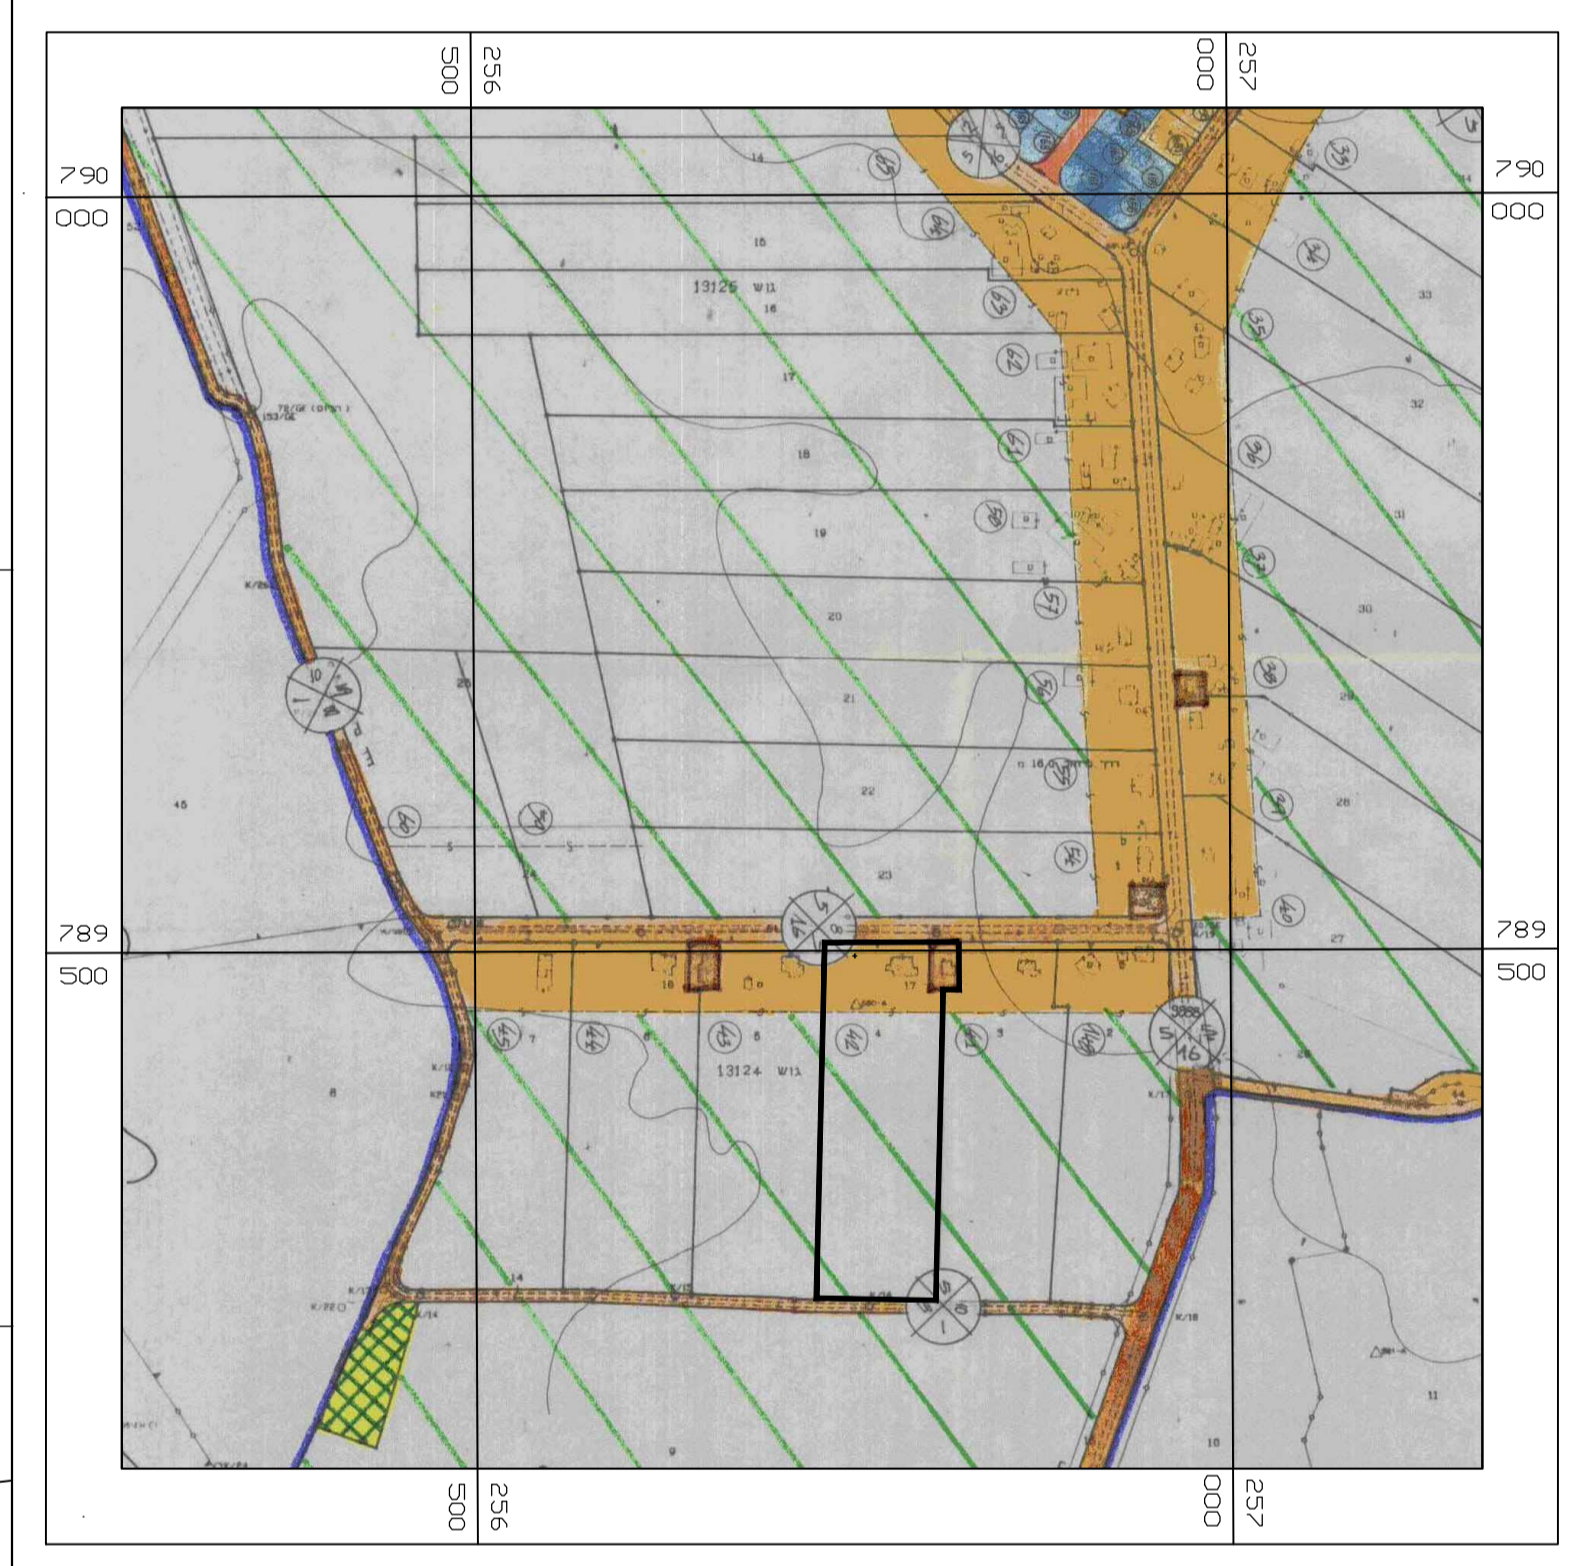

תרשים סביבה קני"מ 1:5000

מקרא מצב מאושר

	אזור מגורים א'
	שטח חקלאי
	מבנים ומוסדות ציבור
	קו בנין

הערות :

- גבולות המגרש נקבעו לפי מפת גוש רישום 13124
- קווי רחוב נקבעו לפי ת.ב.ע. בית הלל גוש 13124
- המפה מבוססת על תב"ע גז/מק/219
- המפה משוה לרשת קואורדי-ארצית החדשה.
- רשת הגבהים ארצית.

"לא לצר כי רישום"

918M-500A-03

מוגרב בי נופל
שירותי מדידות ומיפוי ממוחשב

מס רישוי : 886 | חתימה :
20.12.11
שרטוט : נופל | 15.01.13
תאריך : 31.01.18 | 02.02.14
עדכון : 31.01.18 | 24.05.16

קרי"ת שמונה-רחוב הירדן 11
משרד 04-6902841 פ"א-050-5430154

שמות וחתימות:

שם:	טפדי טאלח	חתימה:
עורך התוכנית:	תאגיד:	

תחום השפעה 50 מ' מציד העורק

ציד העורק