
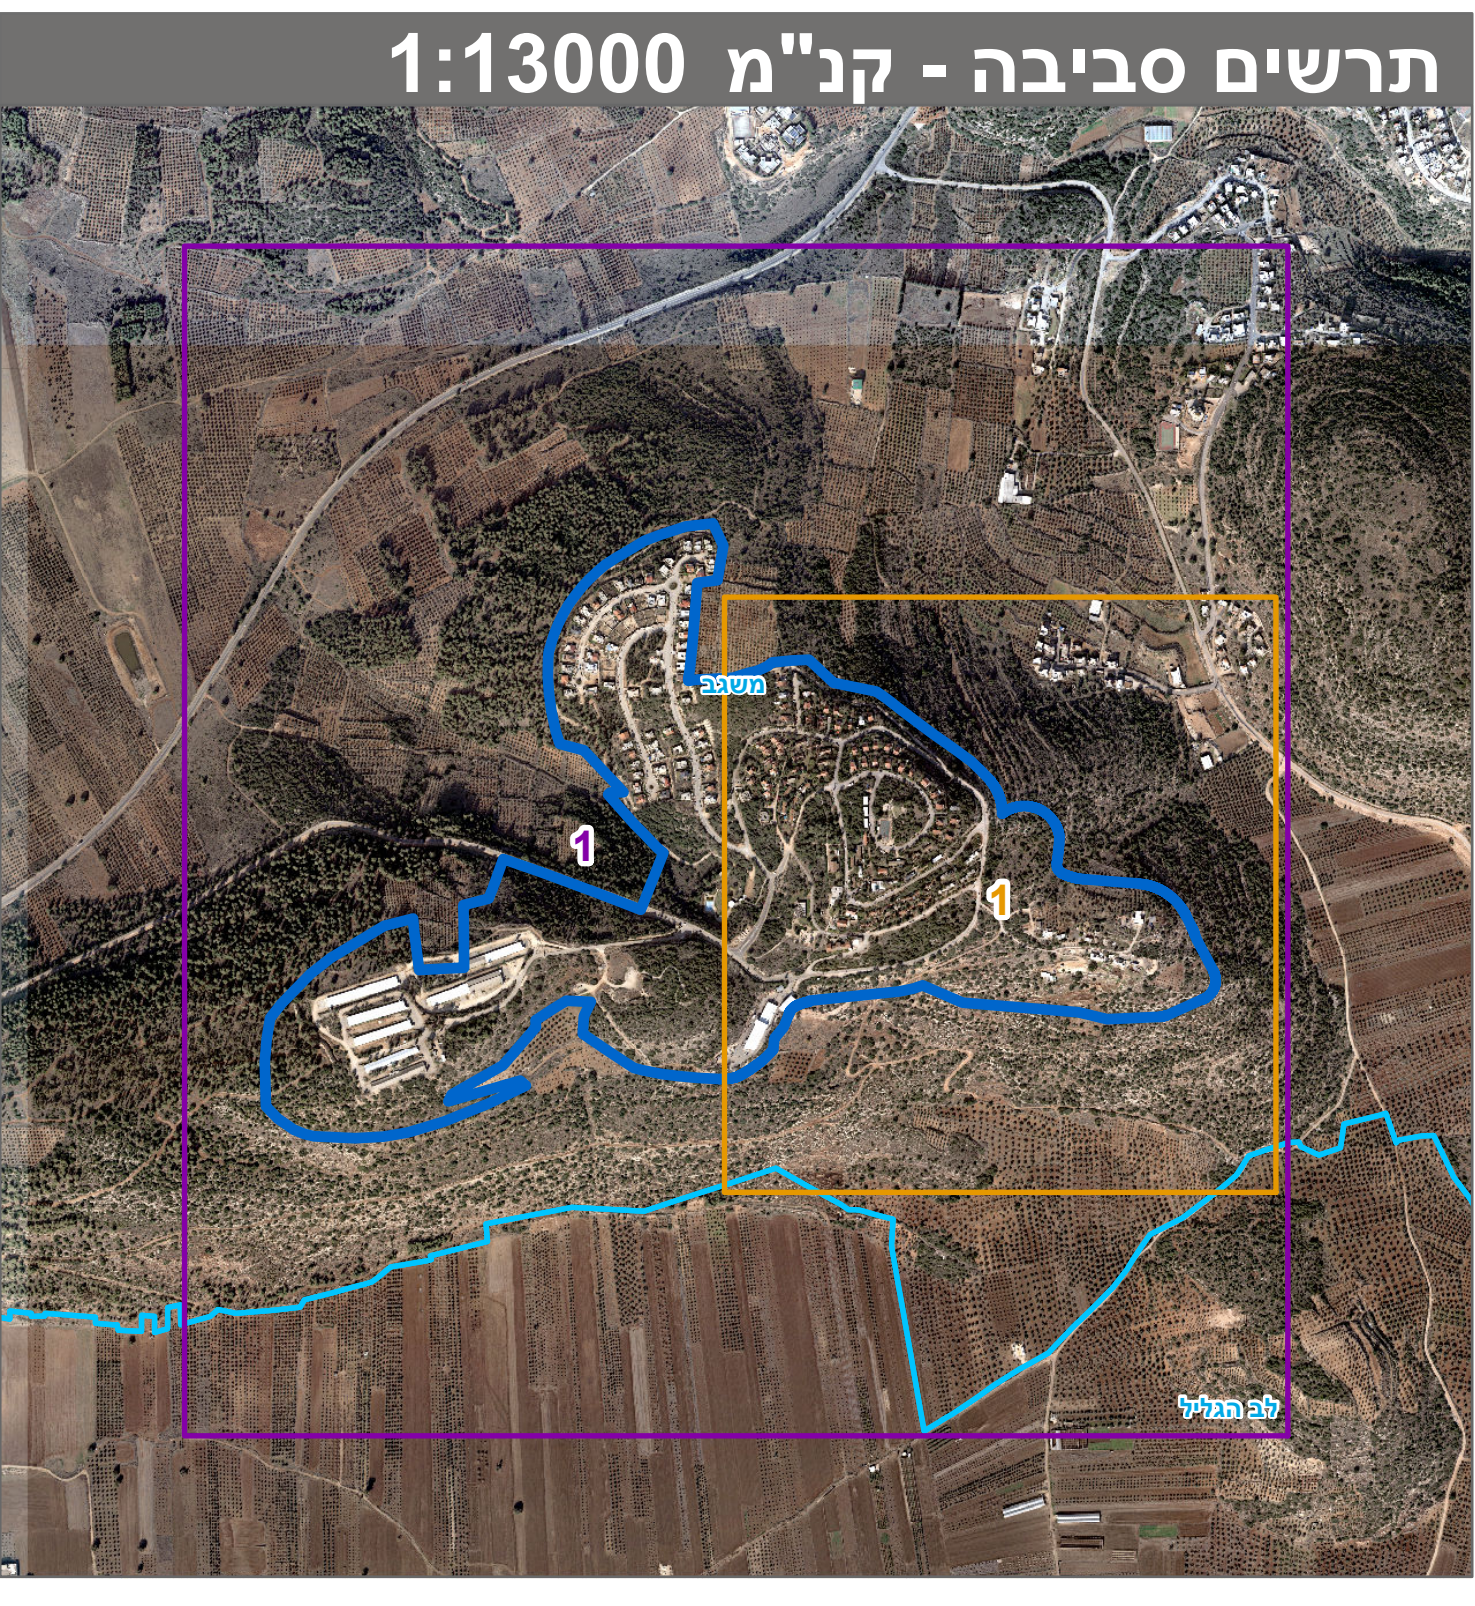
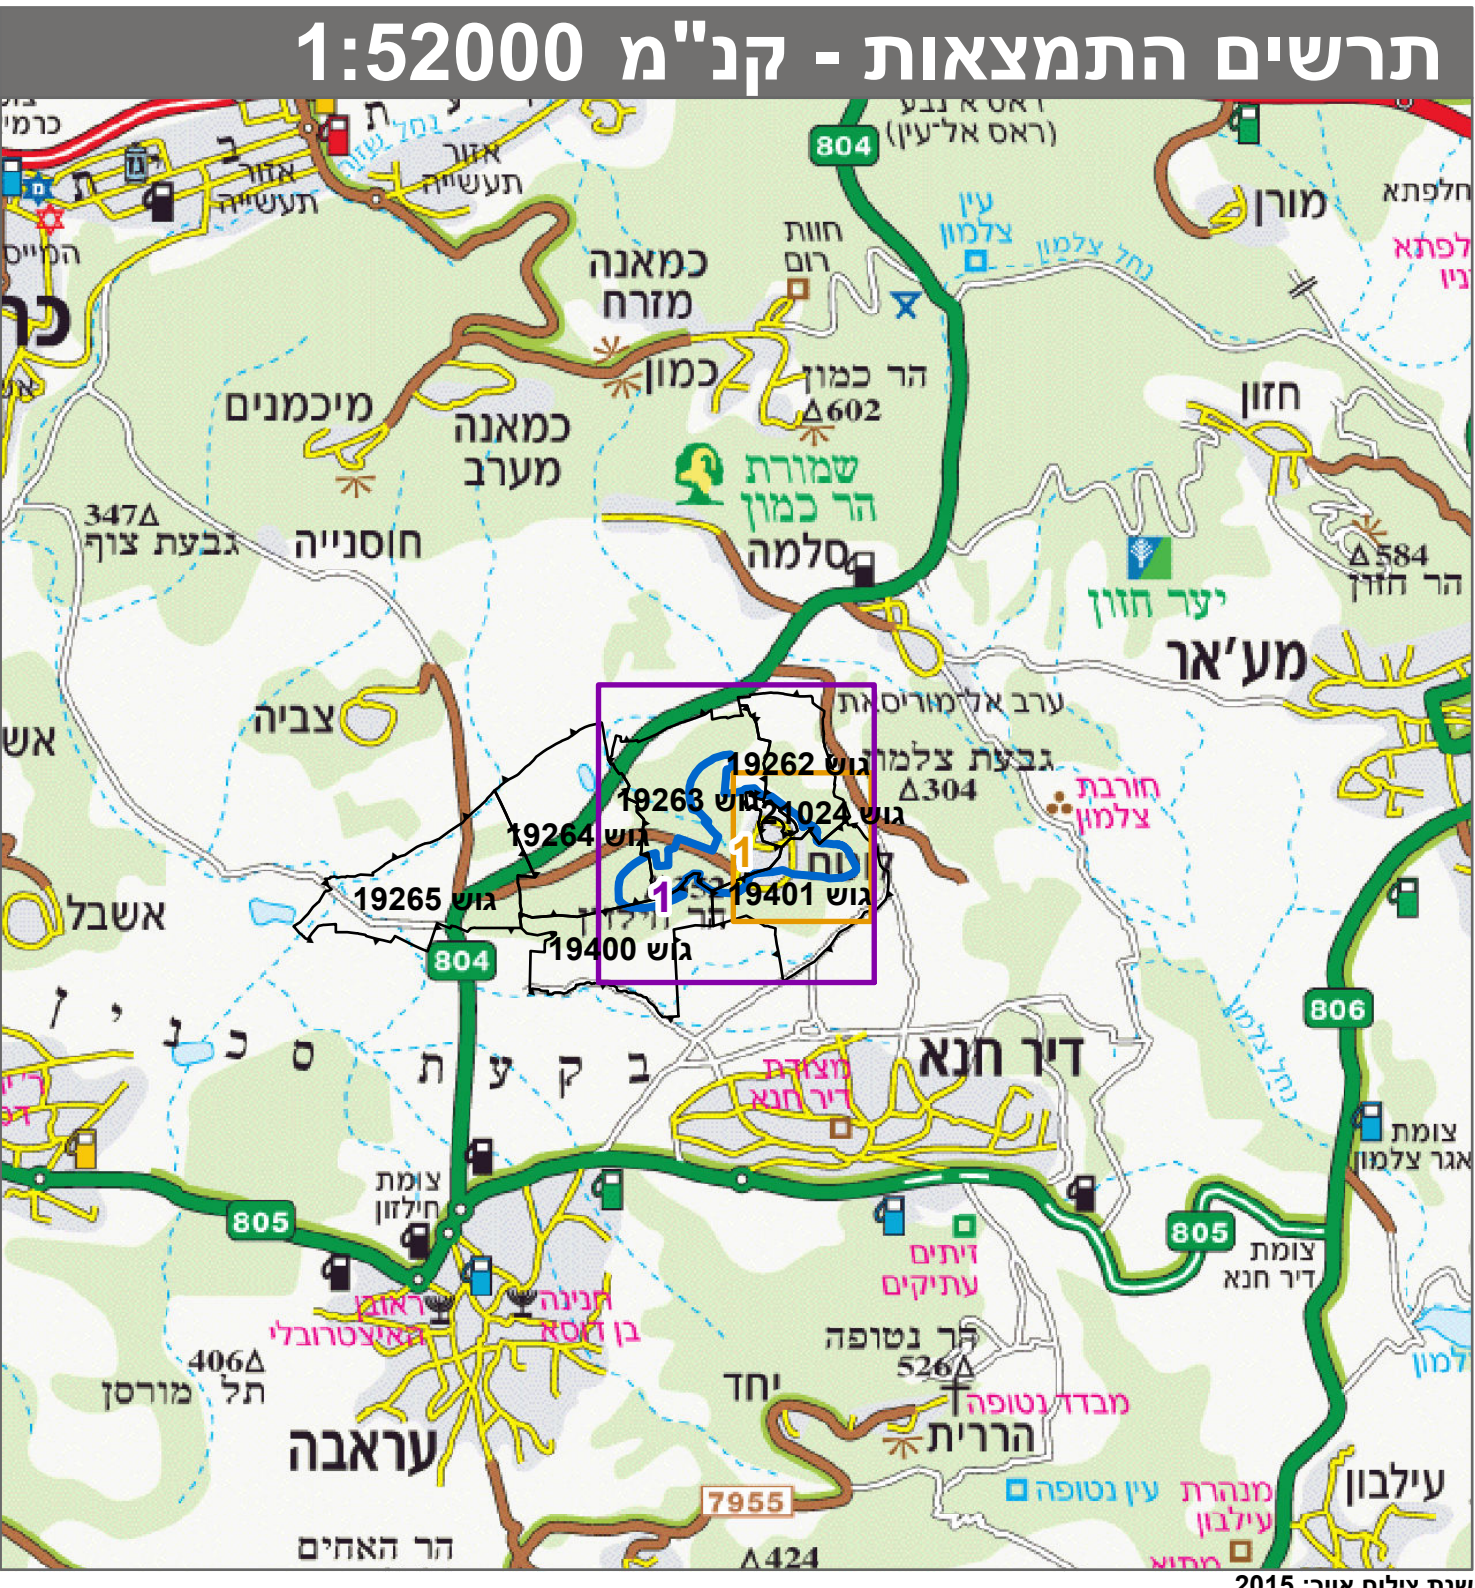
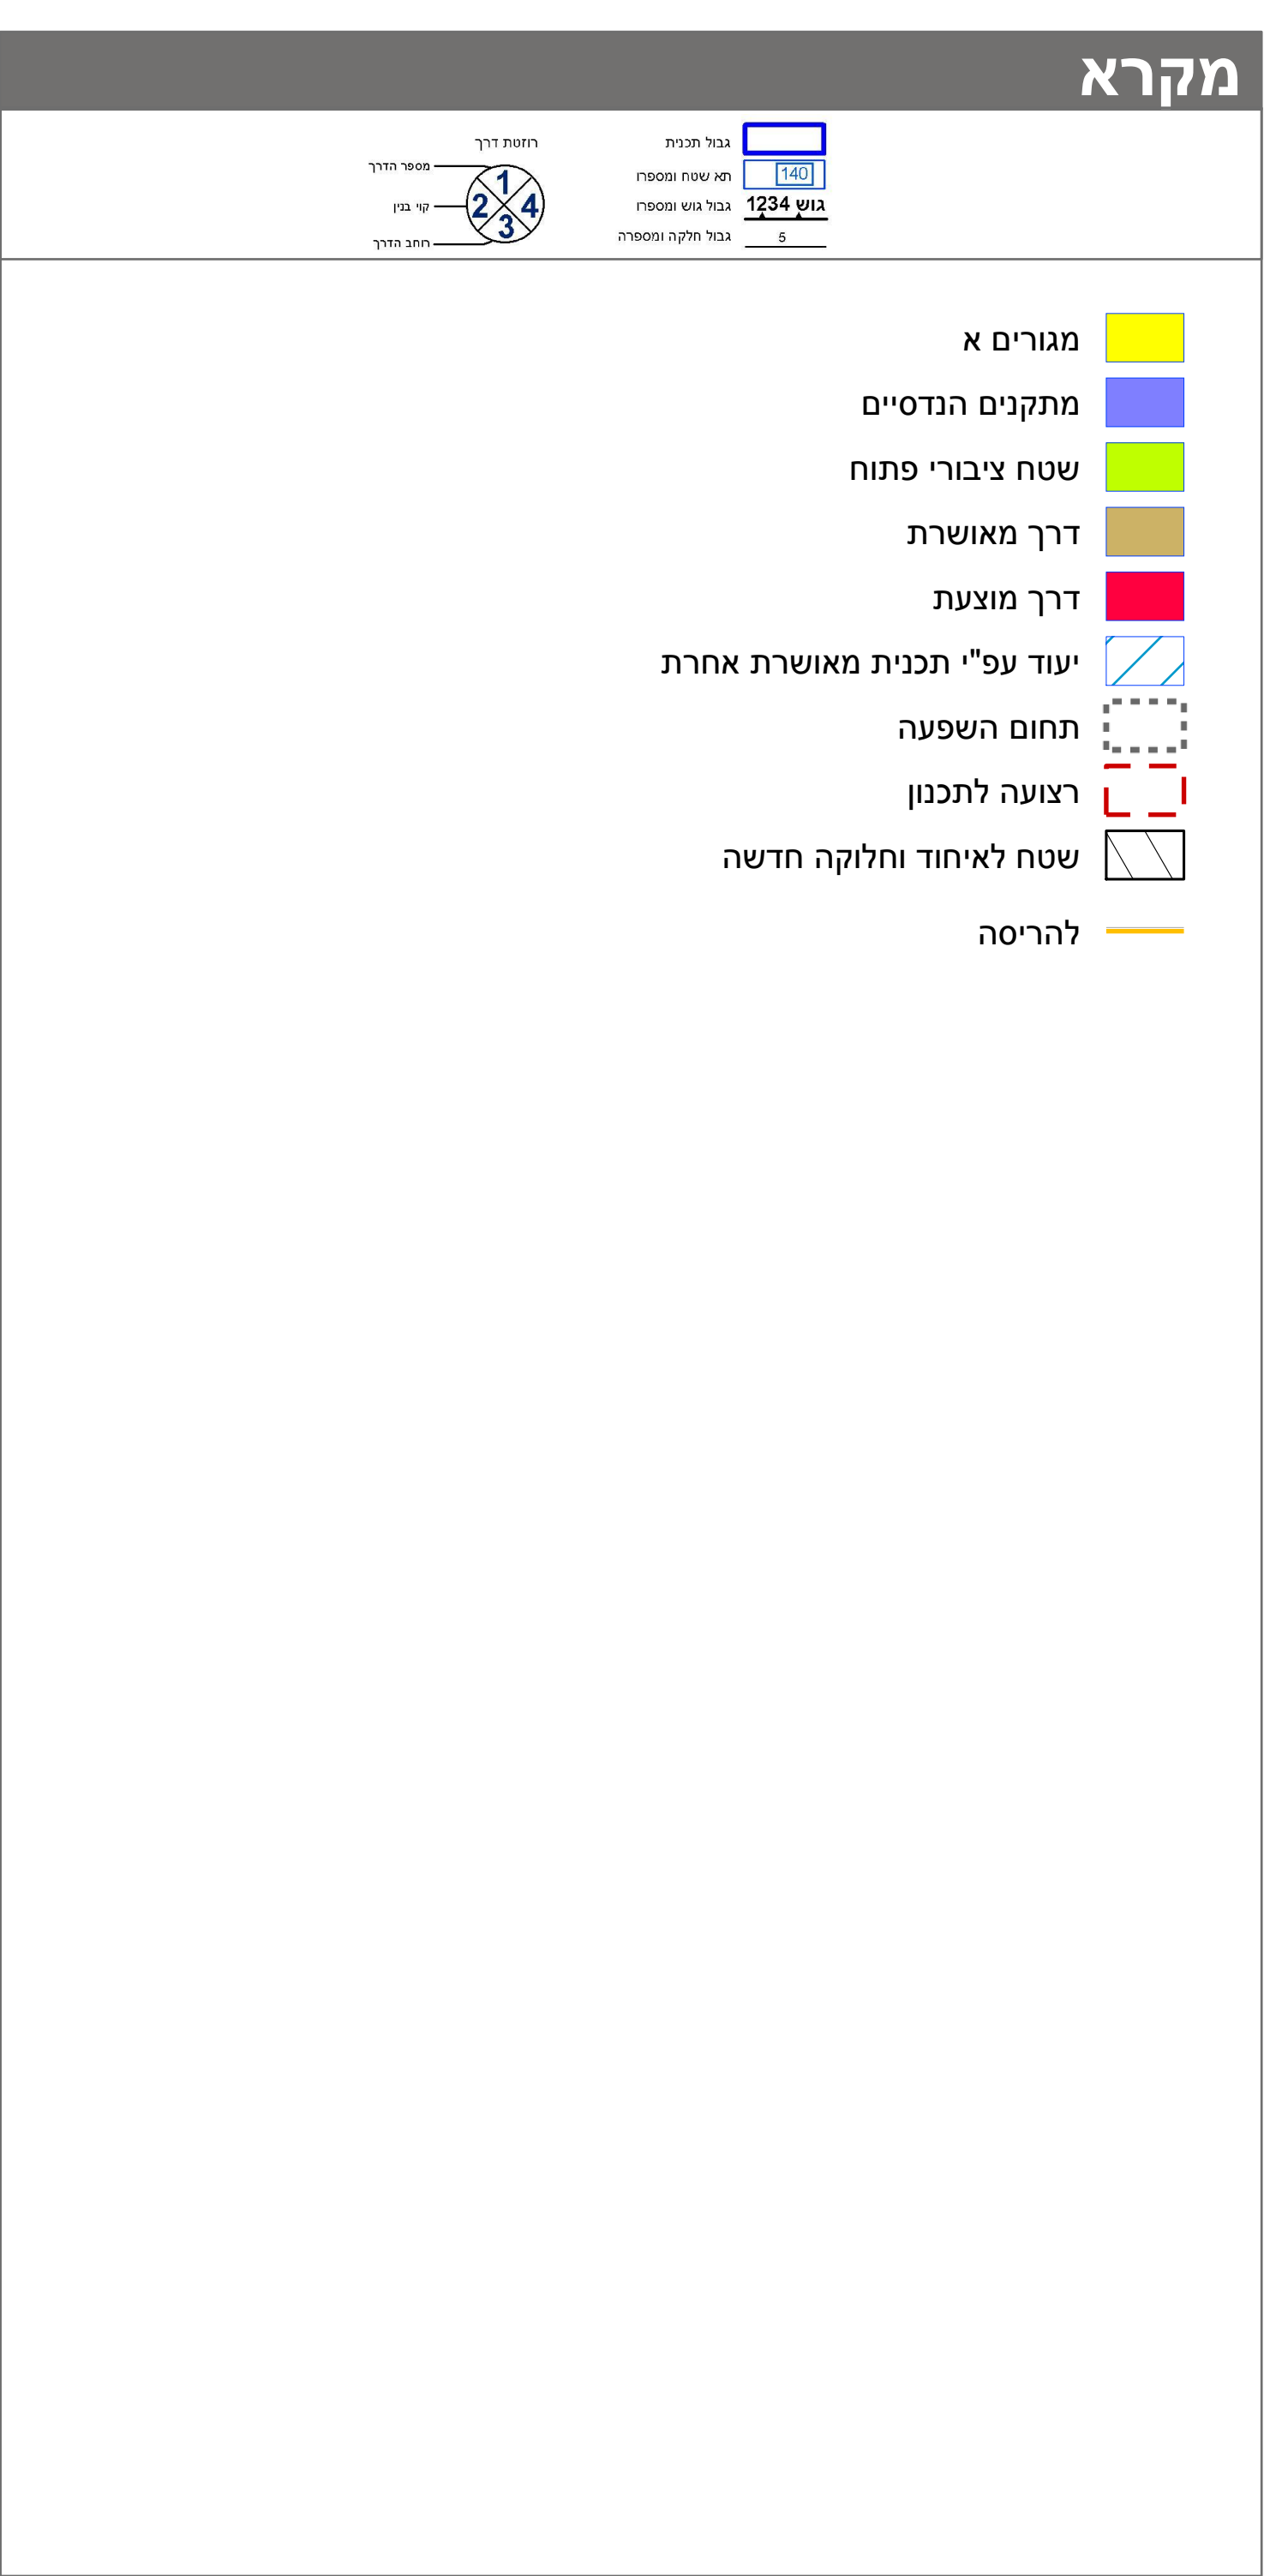


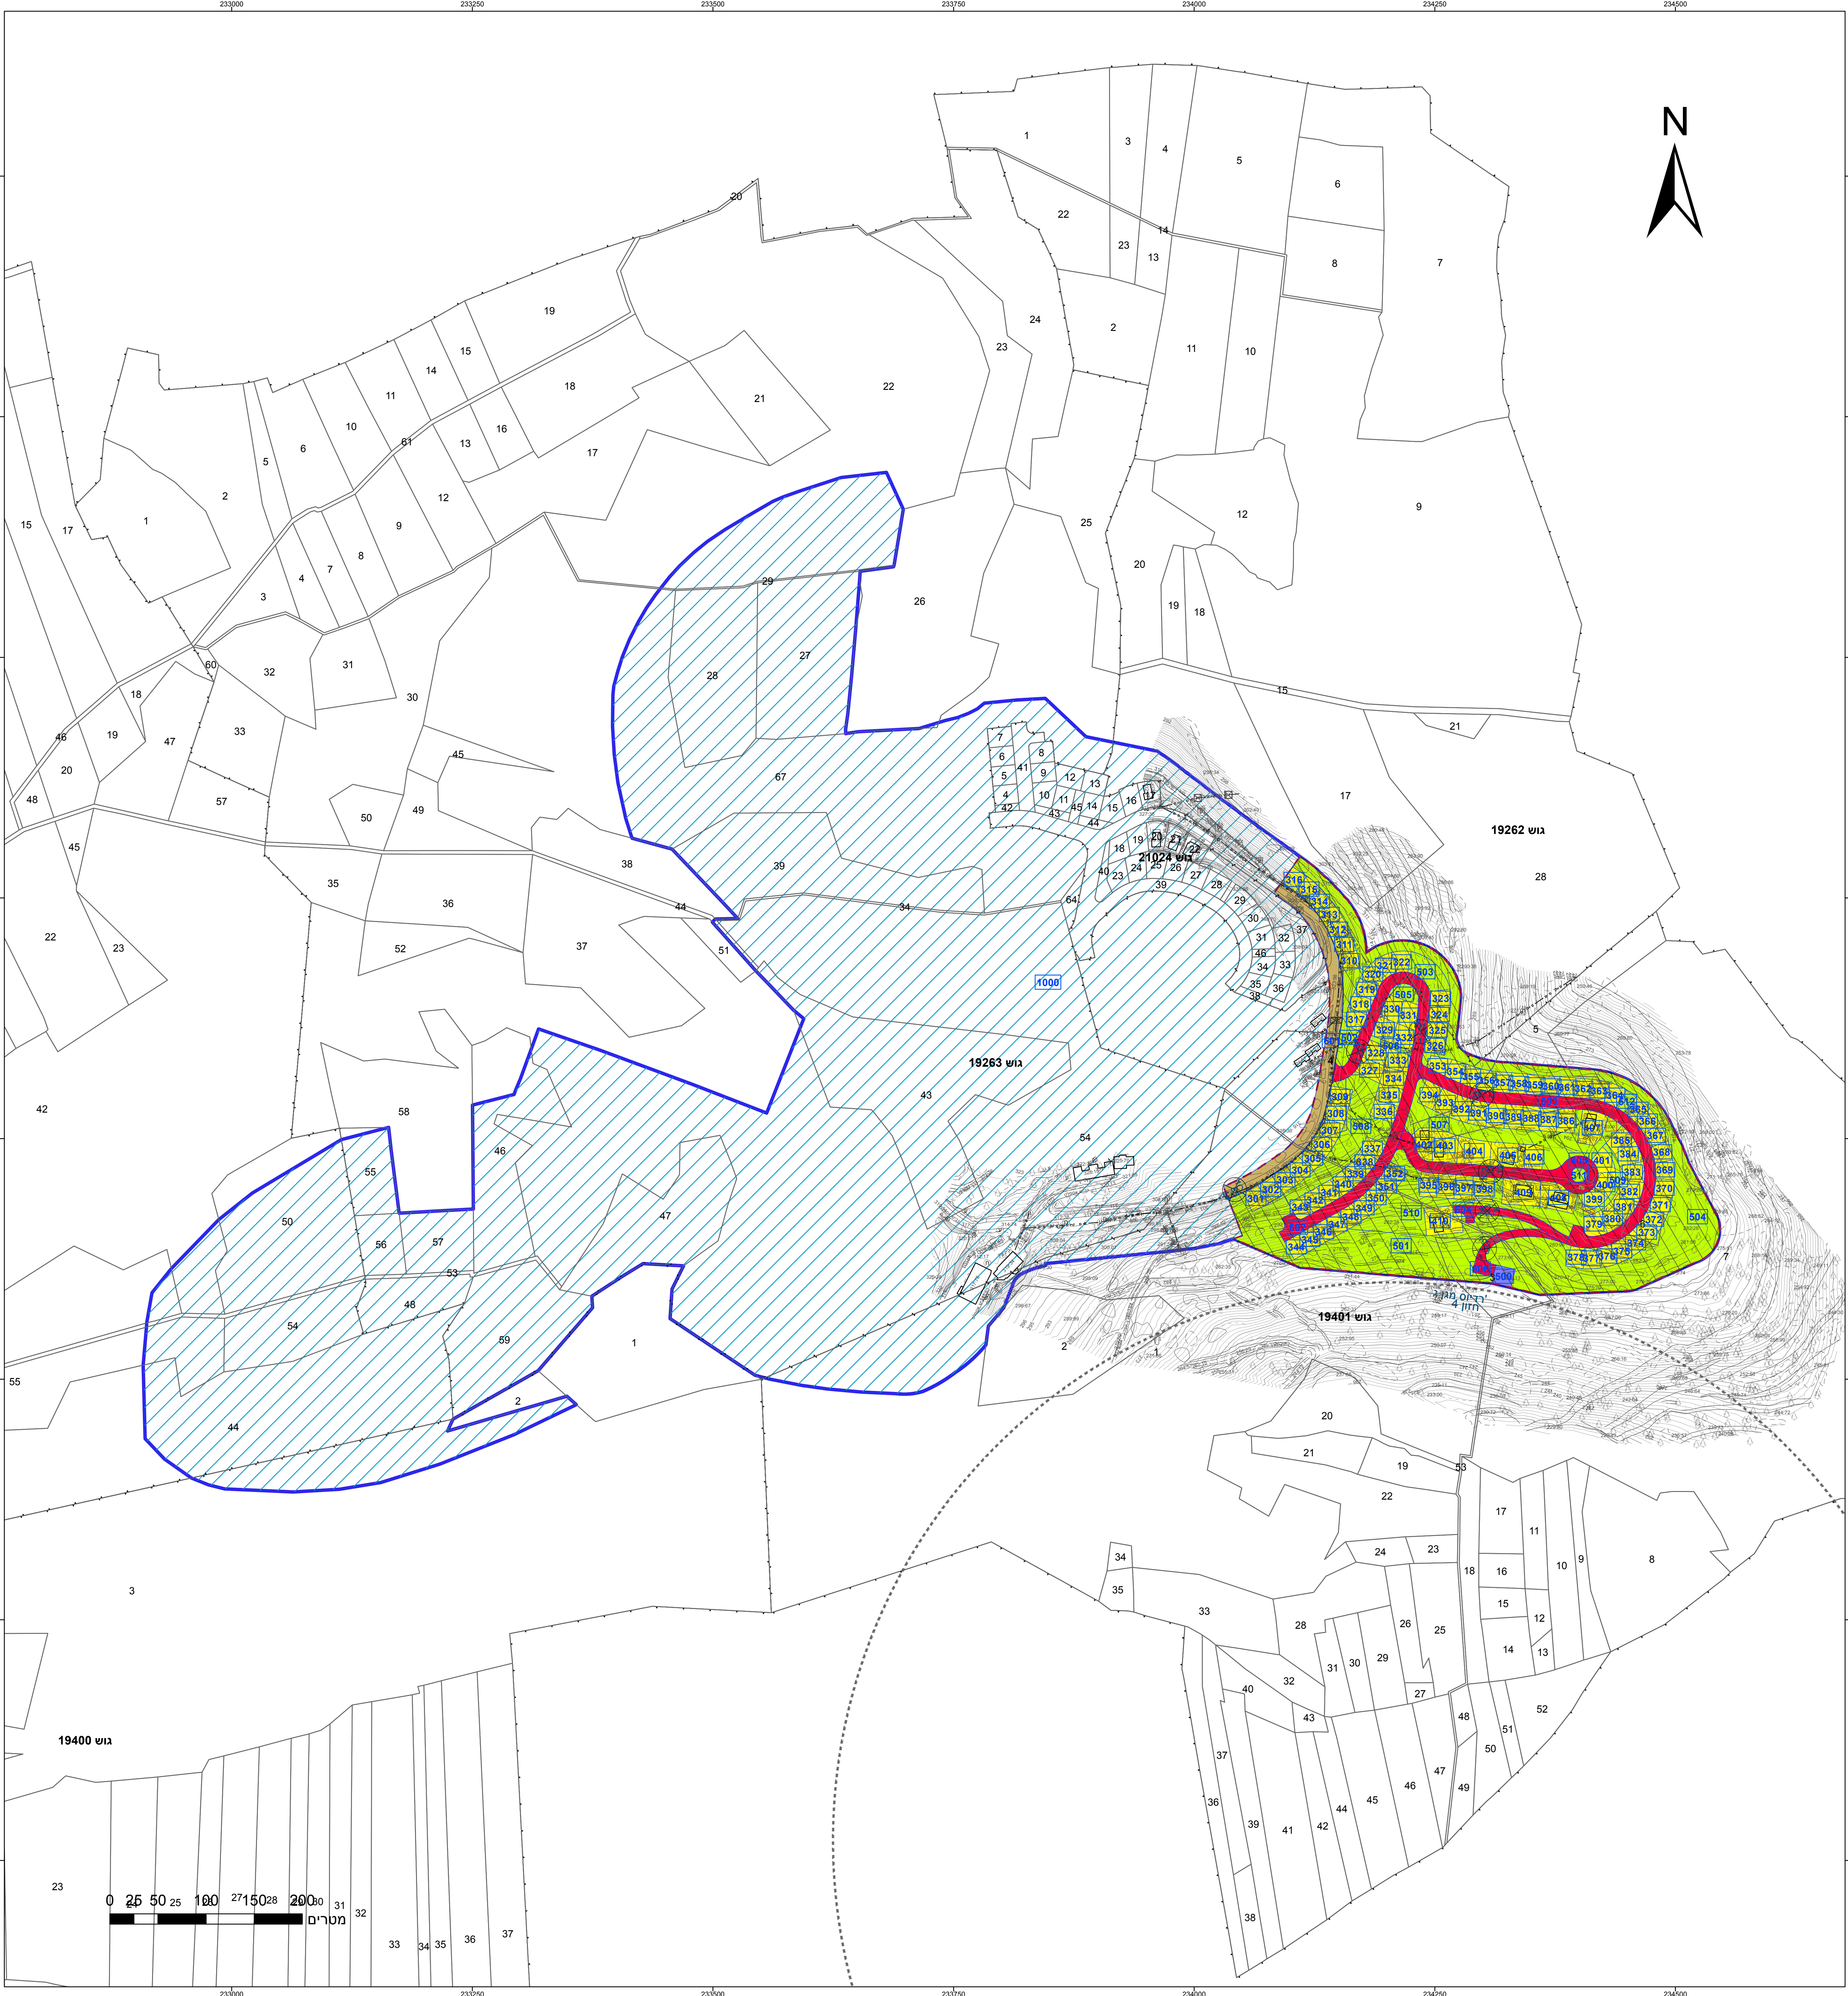

חוק התכנון והבנייה, התשכ"ה - 1965

תכנית מתאר מקומית

מס' 205-0420281

לטם-הרחבה ג/23692

תשריט מצב מוצע

גיליון 1 מתוך 1

מחוז	צפון
מרחב תכנון מקומי	משגב
רשות מקומית	משגב
ישוב	לוטם

תכנית בסמכות	מחוזית
איחוד וחלוקה	איחוד ולא חלוקה ללא הסכמת כל הבעלים בכל תחום התכנית/בחלק מתחום התכנית
היתרים או הרשאות	תכנית שמכוחה ניתן להוציא היתרים או הרשאות

מונה תדפיס התשריט

21

מועד הפקה

23/06/2019

שטח התכנית

700.93 דונם

קנה מידה

1:2500

אישורים בתכנית מס' 205-0420281

שמות*	
מגיש התכנית	רשות מקרקעי ישראל
עורך ראשי	תאגיד: רשות מקרקעי ישראל מחוז צפון תאגיד: יעד אדריכלים ומתכנני ערים ונוף בע"מ
יזם	תאגיד: רשות מקרקעי ישראל מחוז צפון

בעלי עניין בקרקע*	
בבעלות מדינה	תאגיד: רשות מקרקעי ישראל מחוז צפון
בבעלות רשות מקומית	תאגיד: מוא"ז משגב

טבלת גושים וחלקות*			
מספר גוש	כל הגוש חלק	מספרי חלקות בשלמותן	מספרי חלקות בחלקיות
21024	כל הגוש	4-46	
19262	חלק	28	22, 26-27, 29, 38, 43-44, 46
19263	חלק	28, 34, 39, 47-48, 53, 56, 59, 64	54-55, 57, 67
19264	חלק	54	42-44, 50, 53, 55
19400	חלק	3	
19401	חלק	4, 6	1, 3, 5, 7, 53

* הרשימה המלאה מפורטת בהוראות התכנית / בהודעה שפורסמה בעיתונות וברשומות

הריני מצהיר בזאת כי המפה הטופוגרפית/המצבית המהווה רקע לתכנית זו, נערכה על ידי ביום 21.12.2016 והיא הוכנה לפי הוראות נוהל מב"ת ובהתאם להוראות החוק ולתקנות המודדים שבתוקף.

דיוק הקו הכחול והקדסטרי: קו כחול (בלבד) ברמה אנליטית

שם המודד	שגיא שרייבר	1070
מספר רשיון	מספר רשיון	חתימה
תאריך		