


תשריט מצב מאושר קנ"מ 1:500

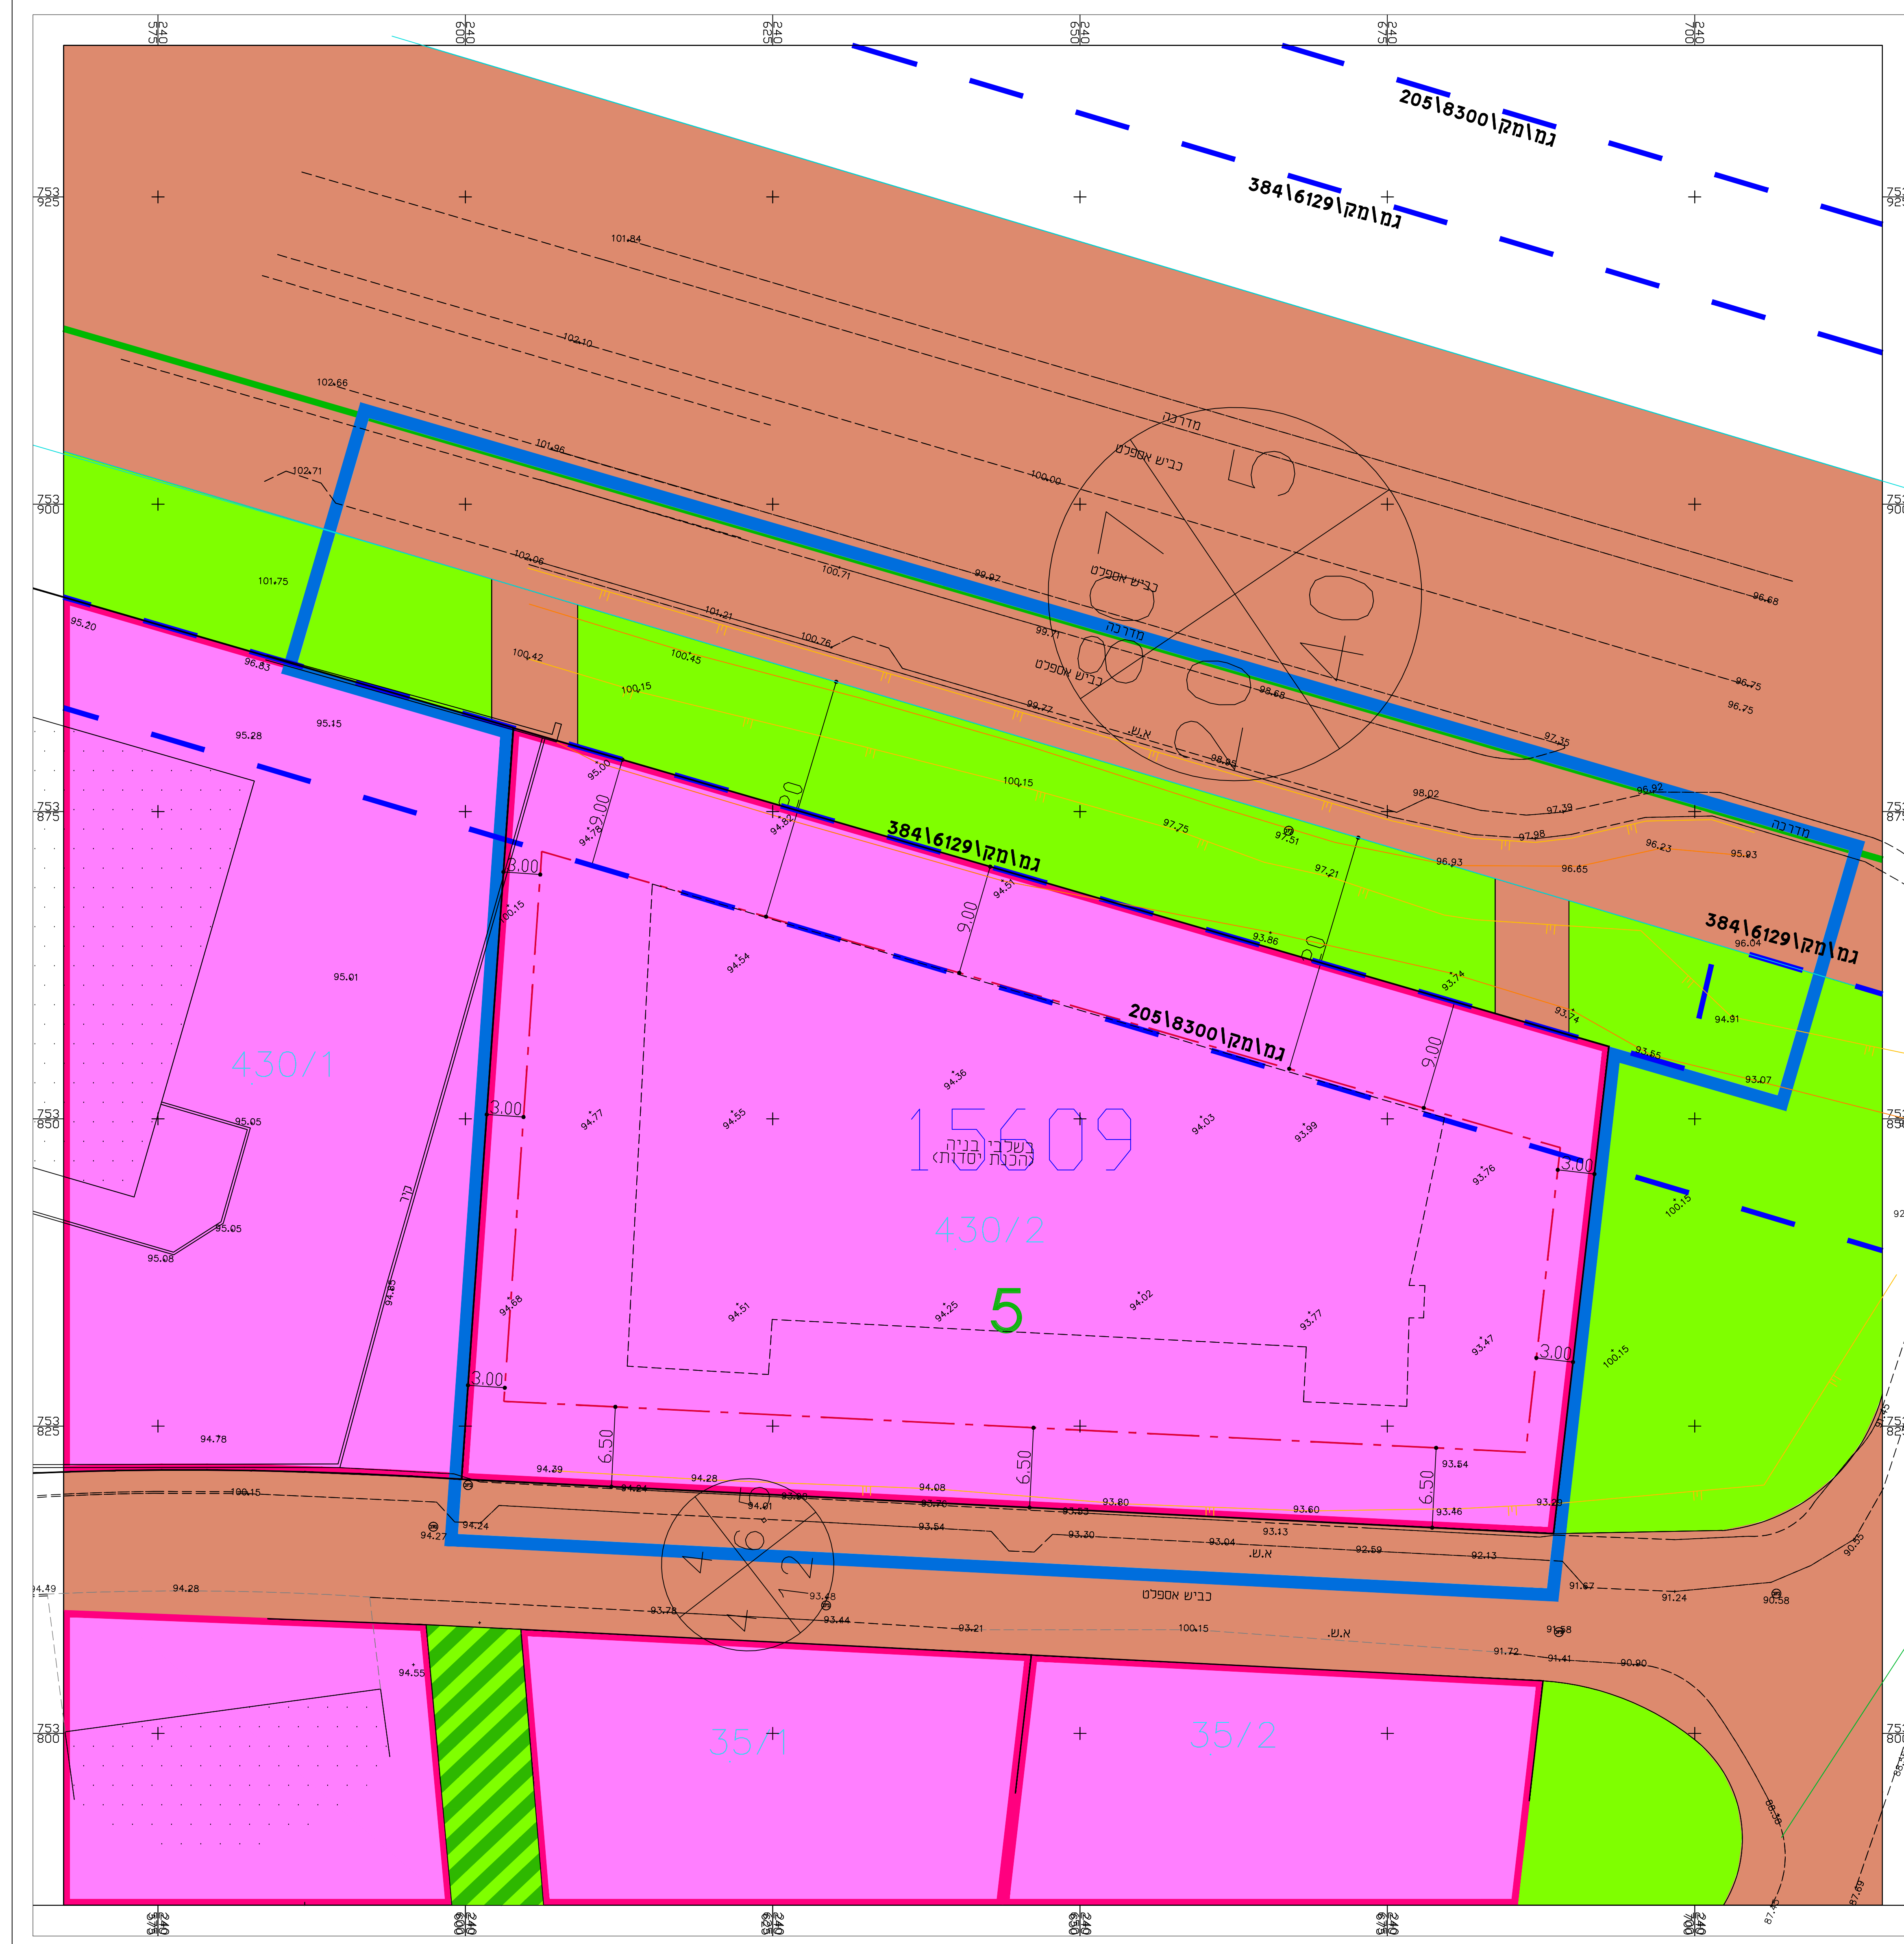

מקרא מצב מאושר

גבול החכנית
 מס' תכנית מאושרת
 גבול תכנית מאושרת
 מספר גוש

גבול חקקה השונה
 גבול חקקה השונה
 ספר מגרש מאושר
 גבול מגרש רשום
 אזור מלאכה ותעשייה
 שטח ציבורי פתוח
 דרך מאושרת
 דרך להוכיח רגל

מספר הדרך
 קווי בנין
 רוחב הדרך

גבול חקקה השונה
 גבול תכנית מאושרת
 מספר גוש

15609
 5
 430/2
 35/1
 35/2

00
 5
 5
 00

מצב מאושר	
תכנית מס' 251-0563411	
"שינוי בהוראות וזכויות בניה-מגיאר"	
גליון 1 מתוך 1	
תחולה	
תיאור תאריך עריכת הנספח	10.08.2017
קנ"מ	1:250
תושימים נוספים	
שמות וזחתימות:	
עורך הנספח	שם: אמרה חמדאן תאריך: