2052992-7

חוק התכנון והבנייה, התשכ"ה - 1965

תכנית מתאר מקומית

מס' 254-0252882

אנדרטת זיכרון משמר העמק ג/23245

תשריט מצב מוצע	גיליון 1 מתוך 1
מחוז	צפון
מרחב תכנון מקומי	יזרעאלים
רשות מקומית	מגידו
ישוב	משמר העמק
תכנית בסמכות	מחוזית
איחוד וחלוקה	ללא איחוד וחלוקה
היתרים או הרשאות	תכנית שמכוחה ניתן להוציא היתרים או הרשאות
מונה תדפיס התשריט	21
מועד הפקה	13/03/2019 11:46
שטח התכנית	33.83 דונם קנה מידה 1:1250

שמות*

מגיש התכנית	רשות מקומית תאגיד: מועצה אזורית מגידו
עורך ראשי	איריס ענבר תאגיד: ענבר - שמיר אדריכלות בע"מ
יזם	רשות מקומית תאגיד: מועצה אזורית מגידו

בעלי ענין בקרקע*

בעלים	תאגיד: רשות מקרקעי ישראל
חוכר	תאגיד: קיבוץ משמר העמק

אישורים בתכנית מס' 254-0252882

טבלת גושים וחלקות*

מספר גוש	חלק/ כל הגוש	מספרי חלקות בשלמותן	מספרי חלקות בחלקיותן
11428	חלק		2,11
11438	חלק		7

מקרא

גבול תכנית
תא שטח ומספרו
גוש 1234 גבול גוש ומספרו
גבול חלקה ומספרה
רחוב הדרך
מספר הדרך
קו בנין
חתך הדרך

- שטח ציבורי פתוח
- שטח פרטי פתוח
- יער
- דרך מאושרת
- דרך מוצעת
- דרך/מסילה לביטול
- אתר עתיקות/אתר הסטורי
- אנדרטה

תרשים התמצאות - קנ"מ 1:30000

שנת צילום אויר: 2015

תרשים סביבה - קנ"מ 1:7500

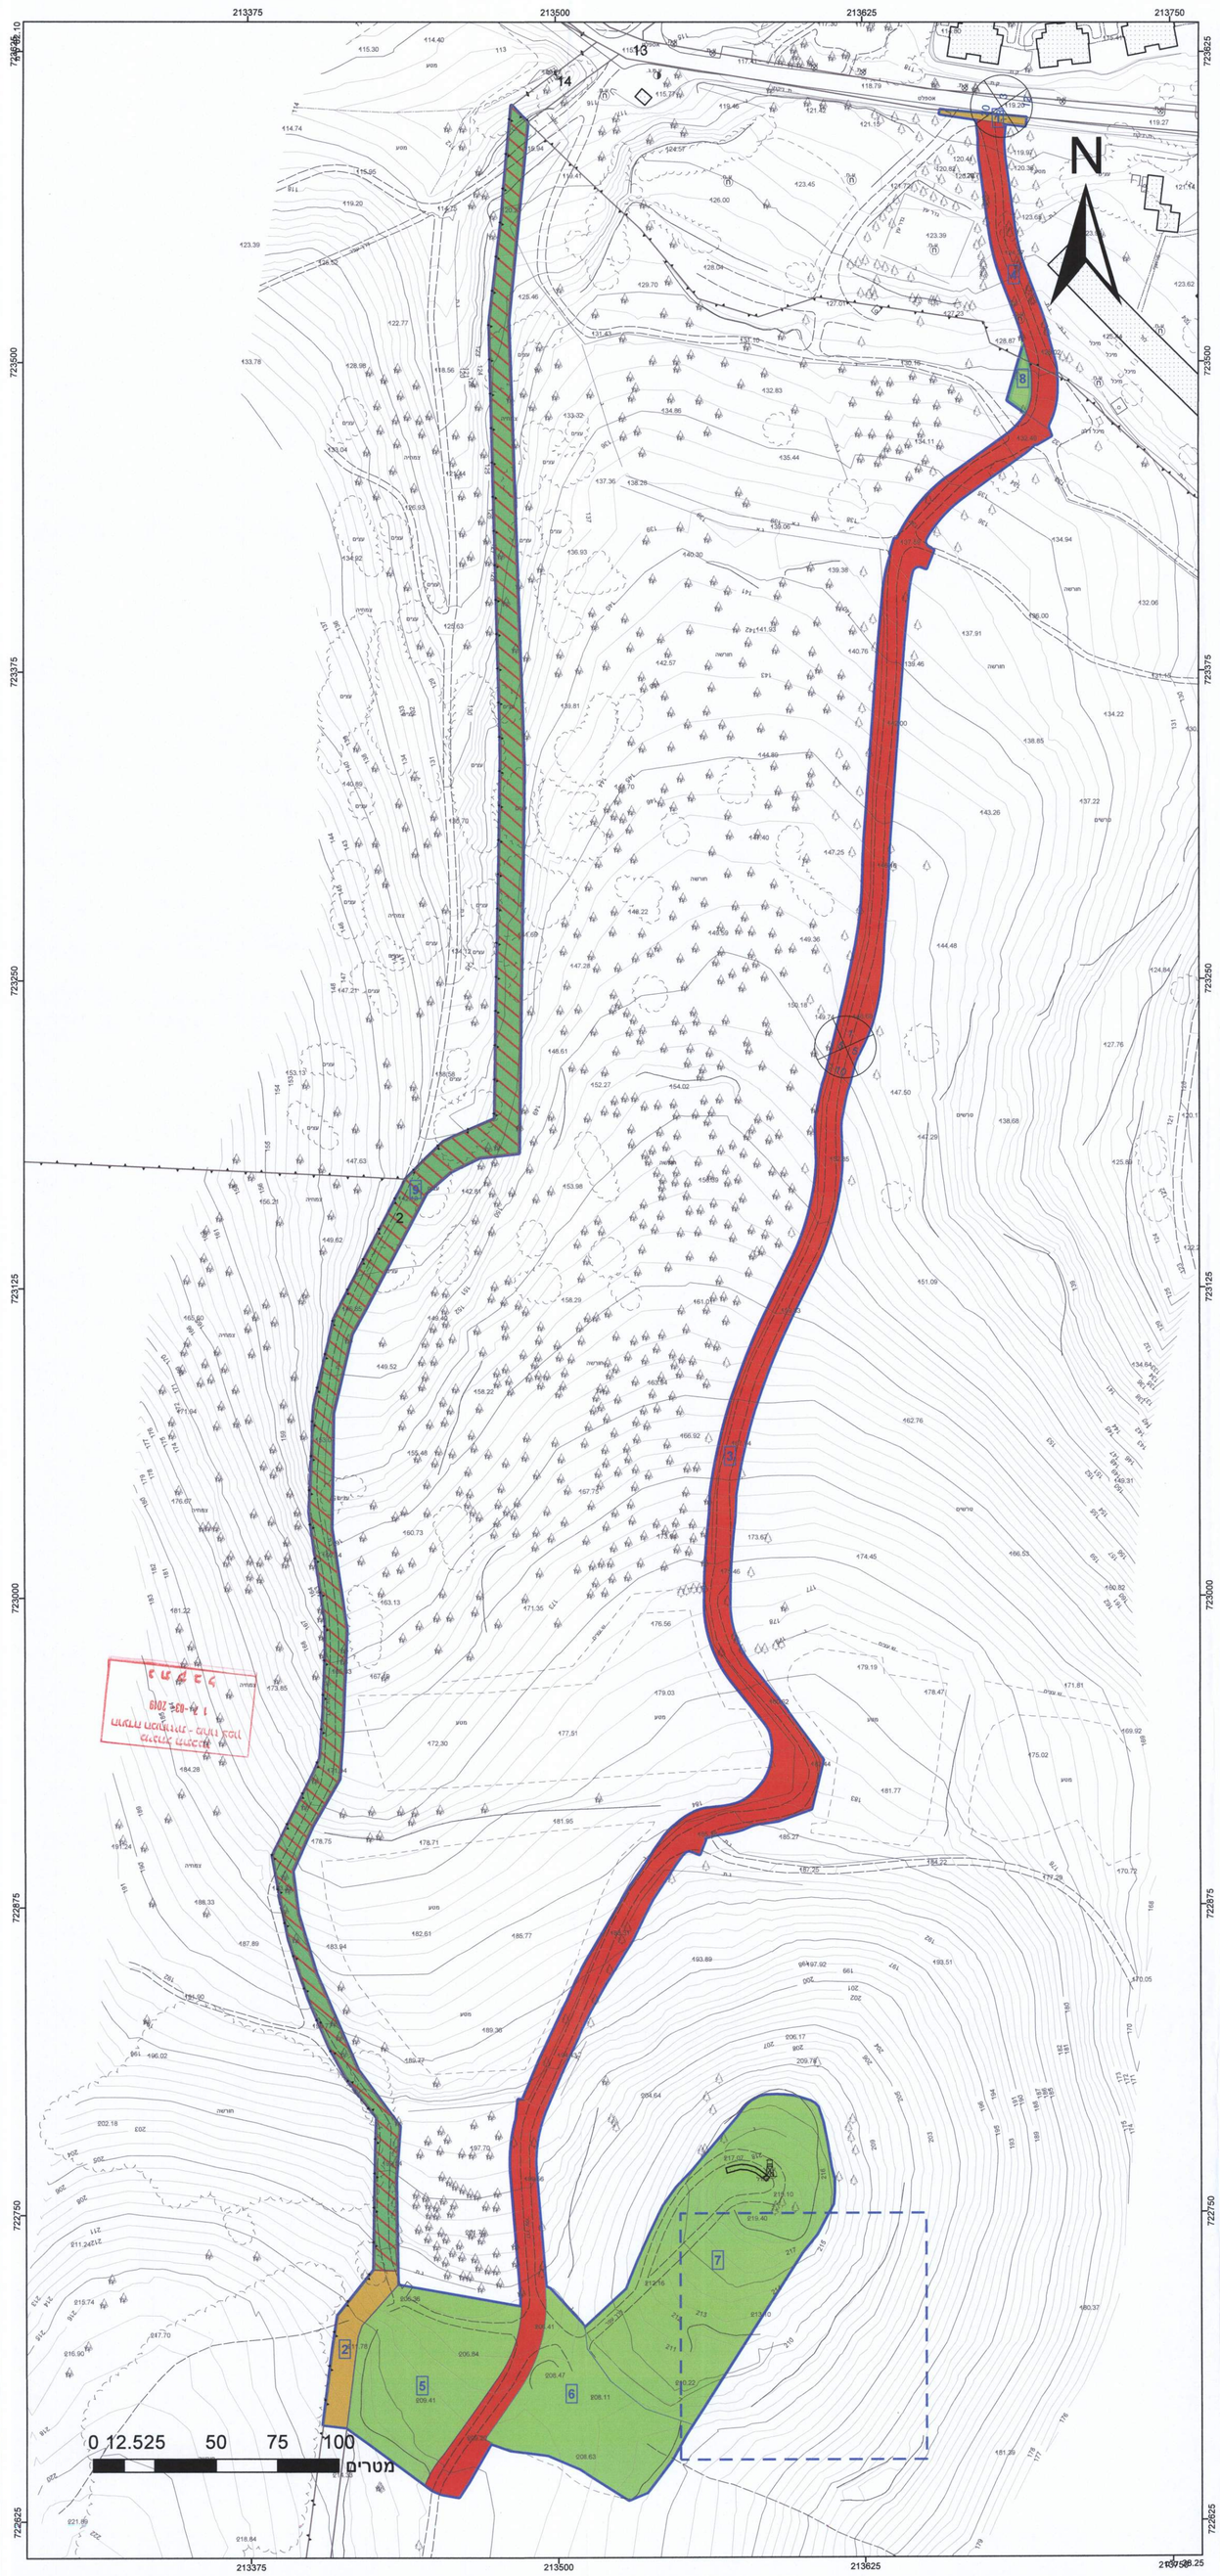

* הרשימה המלאה מפורטת בהוראות התכנית / בהודעה שפורסמה בעיתונות וברשומות

הריני מצהיר בזאת כי המפה הטופוגרפית/המצבית המהווה רקע לתכנית זו, נערכה על ידי ביום 03.04.17 והיא הוכנה לפי הוראות נוהל מבא"ת ובהתאם להוראות החוק ולתקנות המודדים שבתוקף. דיוק הקו הכחול והקדסטר:
קו כחול (בלבד) ברמה אנליטית

מרגן משה	640		19/3/19
שם המודד	מספר רשיון	חתימה	תאריך

מספר גירסת תשריט: 21, מספר תכנית: 254-0252882