


שמות והתיבות :

מלש התכנית	מ ד רח סבריה גניז
עורך התכנית	יעקב מאיר
עורך תשריט מצב מאושר	מחמד טופיסלב

חתימת מוסדות התכנון :

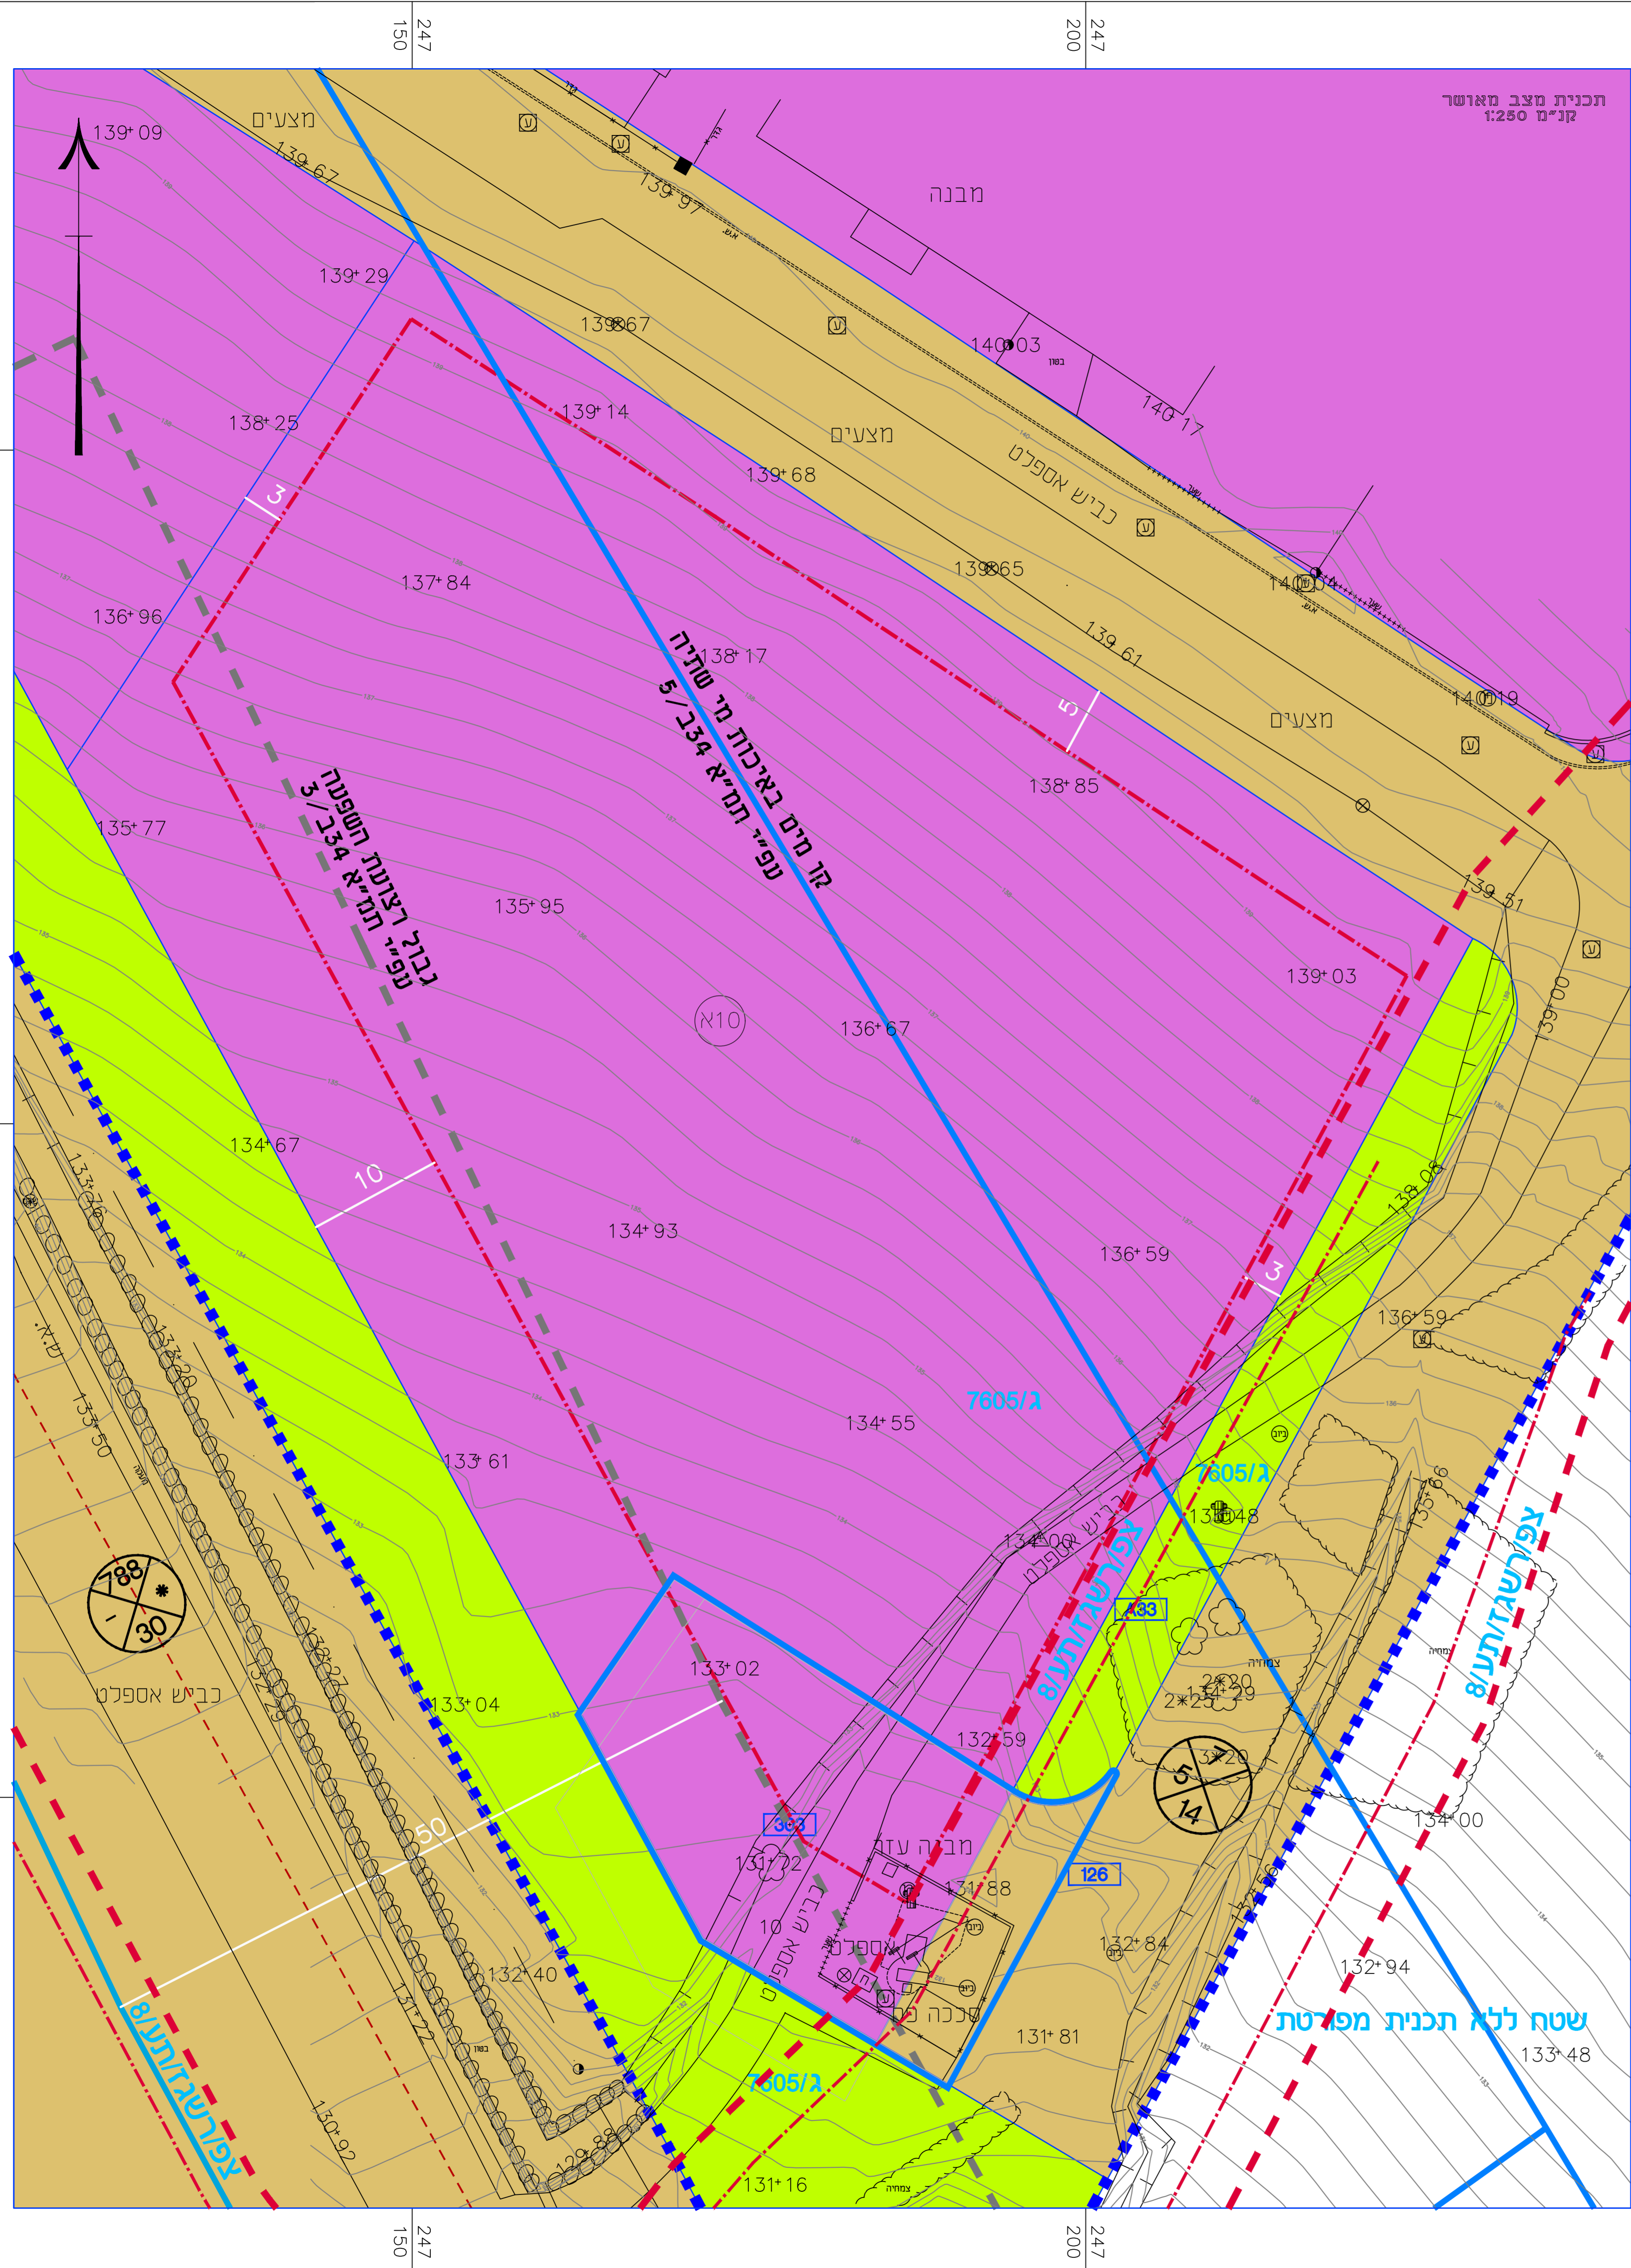

מקרא מצב מאושר:

- אזור תעשייה א'
- שטח ציבורי פתוח
- דרך מאושרת
- גבול תכנית מאושרת
- קו בנין
- ציר
- ערוק מעוב
- רצועת השפעה
- קו מס באיכות מי שניה
- מסגר תכנית מאושרת
- גבול תכנית
- מספר הדרך
- קווי בנין
- רוחב הדרך

מקרא תשתיות גז

- חחס הגז
- קו רכב
- רצועת הצנור

