

מצב מאושר

מס' 217-0521575

מגרש 15, קרית שמונה

נספח לתכנית		גליון 1 מתוך 1
תחולה	רקע	
תיאור תאריך עריכת הנספח		07/05/2017
רשימת התרשימים	קנ"מ	
	ג	9948
שם תרשים		-
שם תרשים		-
שם תרשים		-


שמות ודחיתות:
 עורך הנספח: אוריאל בריק פאנגוב
 מנהל: אוריאל בריק פאנגוב
 תל: 052-5546214



תרשים סביבה קני"מ 1:1250 לפי תכנית ג/ 9948

מחוז : הצפון
 נפה : צפת
 מקום : קרית שמונה
 גוש : 13397
 חלקה : 33
 מגרש : 15 לפי ת.ב.ע. 9948
 הוכן עבור : אחים אבו גיבל בע"מ
 שטח חלקה רשום : 3.131 דונם

מפה מצבית קני"מ 1:250

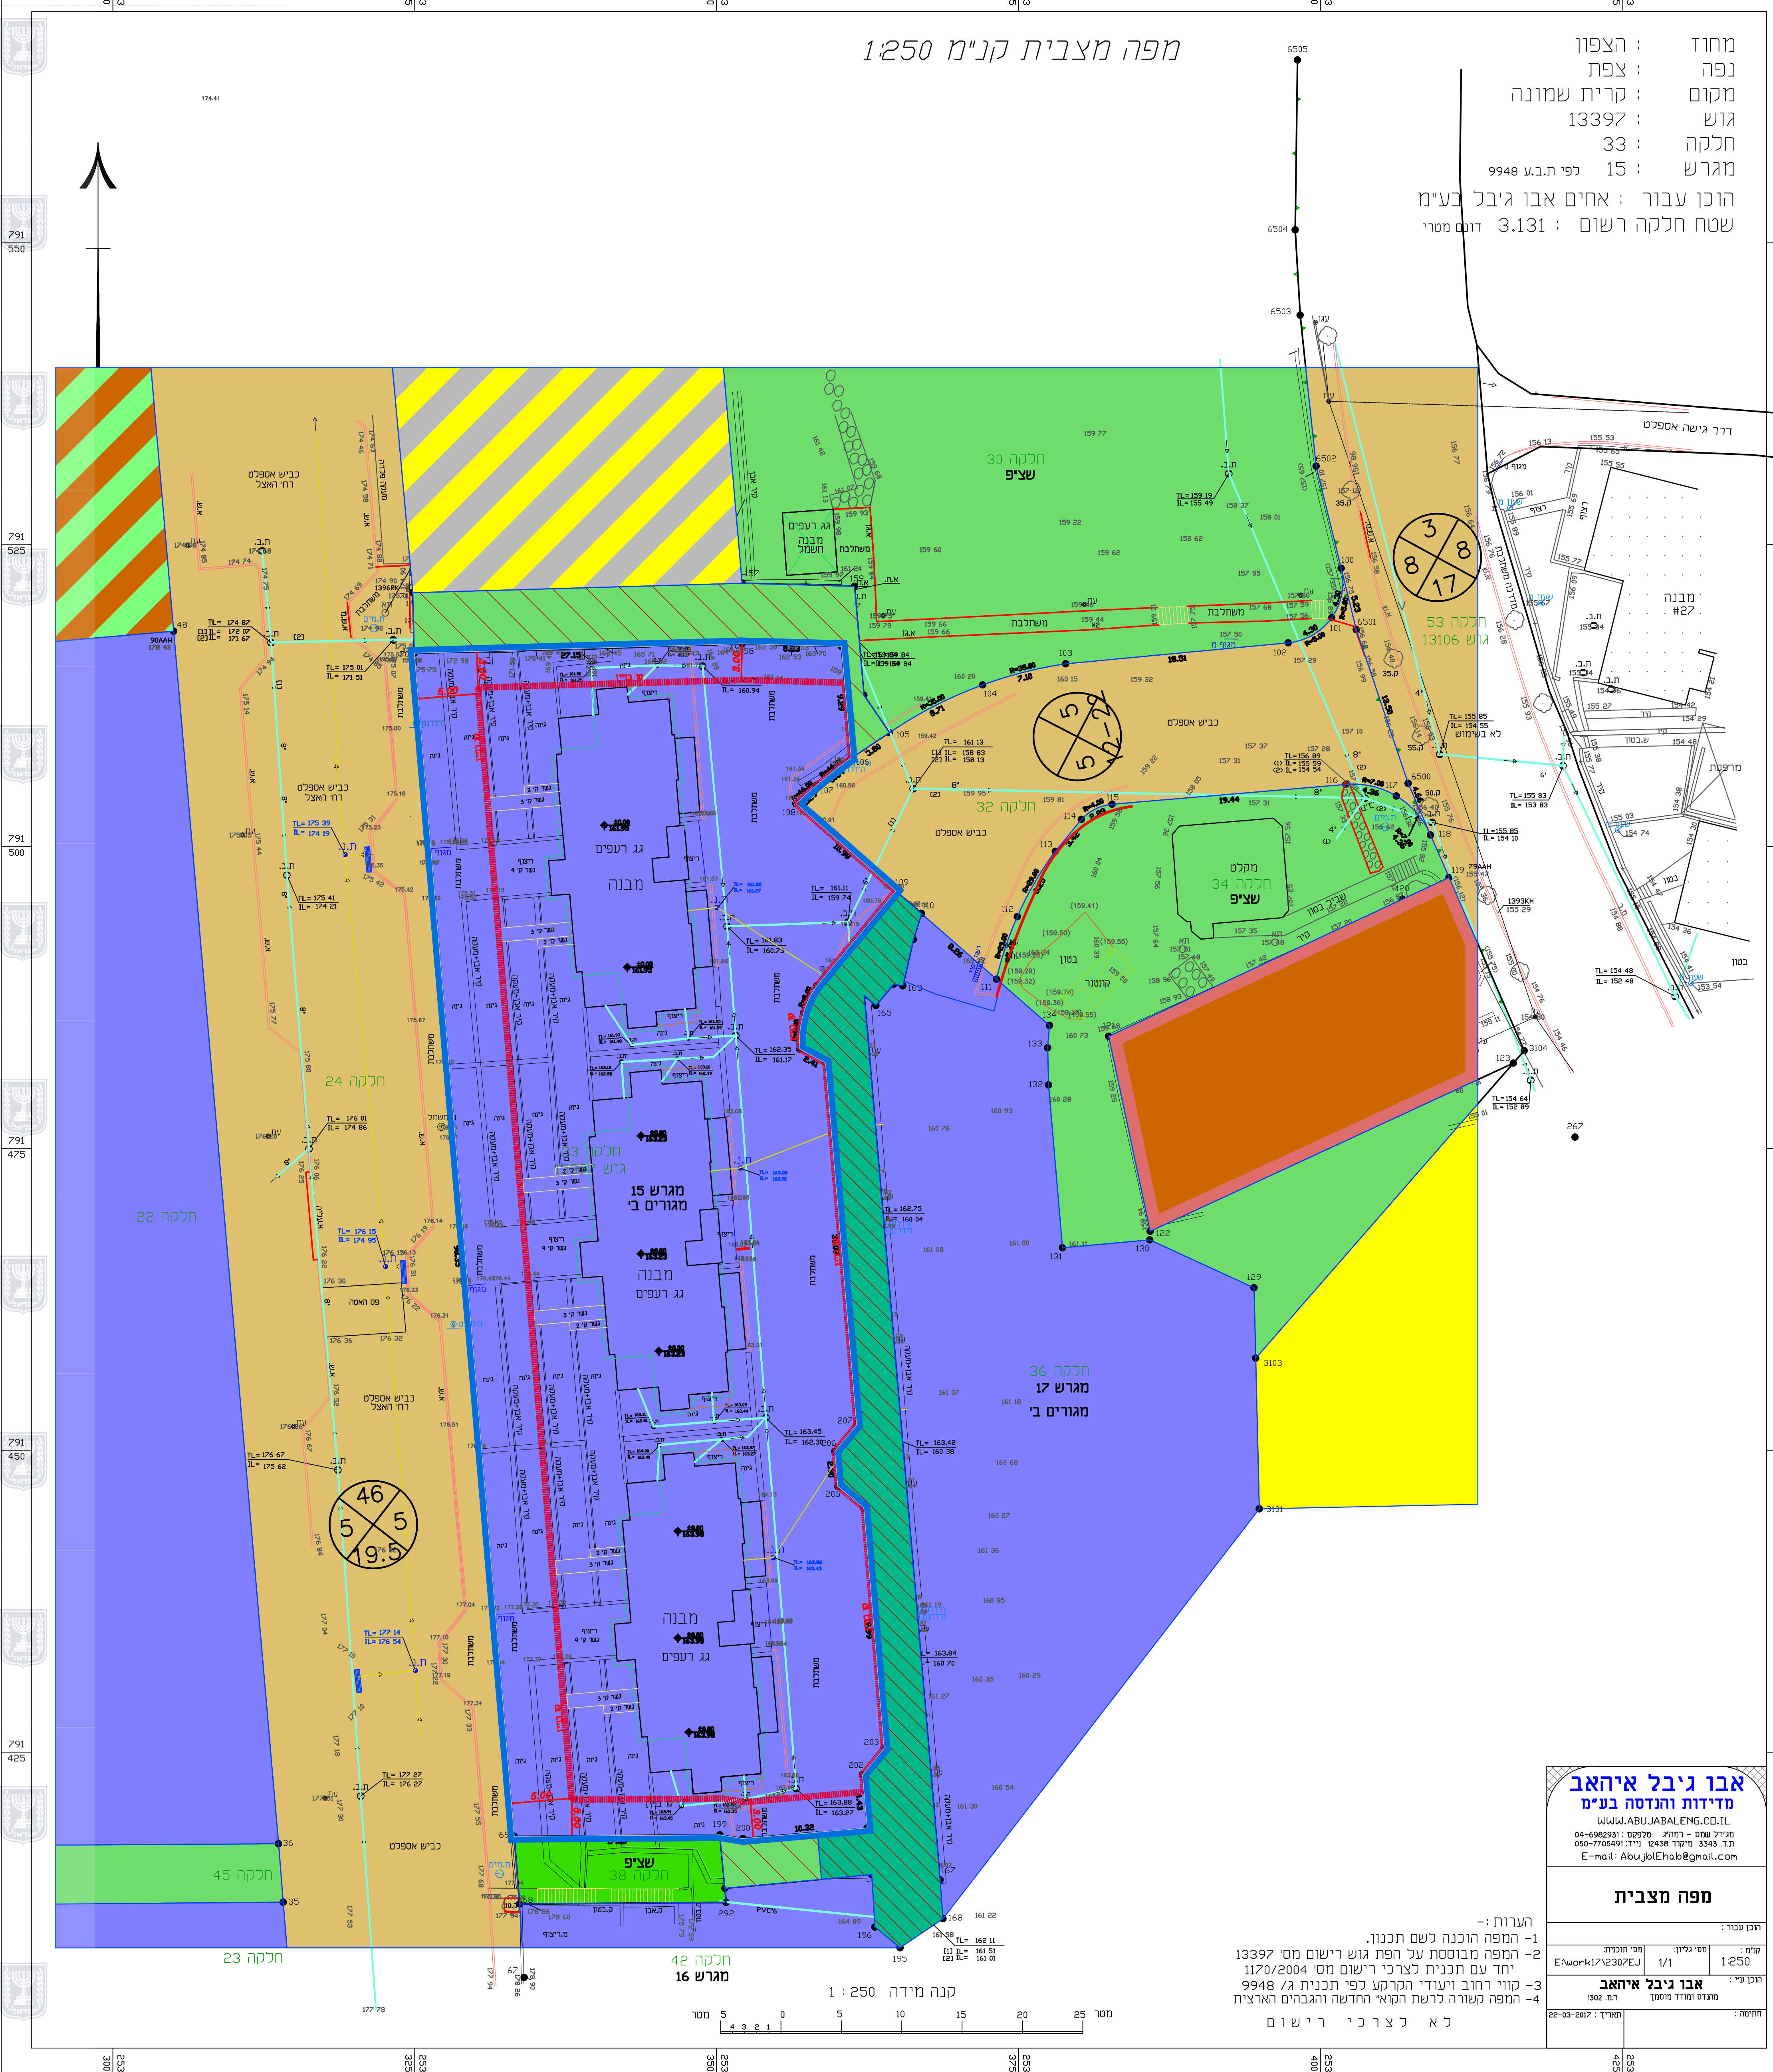


אבו גיבל איהאב
 מדידת והנדסה בניינים
 www.abujabaleng.com.il
 תל: 052-5546214
 E-mail: Abu.Gibbl@gmail.com

מפה מצבית

הערות:
 1- המפה הוכנה לשם תכנון.
 2- המפה מבוססת על הפת גוש רישום מס' 13397 יחד עם תכנית לצרכי רישום מס' 1170/2004.
 3- קווי רחוב וענודי המרקע לפי תכנית ג/ 9948.
 4- המפה קשורה לדשת תוכאי החדשה והגברים הארצית

כ א צ ר כ י ר י ש ו ם

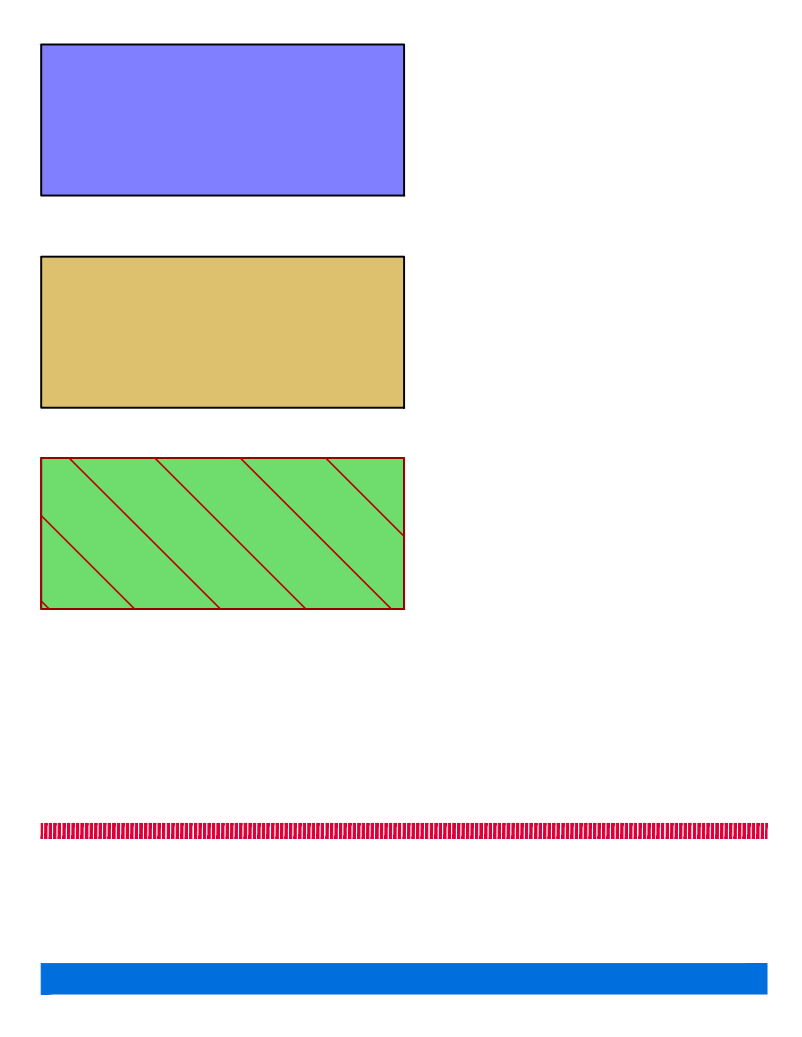

מיקרא
 מגורים ב'
 דרך מאושרת
 דרך להולכי רגל
 קו בניין
 גבול תכנית