



מצב מאושר קנ"מ 1 : 500

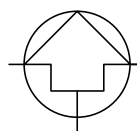

מקרא :

- דרך קיימת מאושרת
- מגורים א
- שטח ציבורי פתוח
- קרקע חקלאית
- גבול גוש
- גבול חלקה
- גבול תמ"מ 2-2 תיקון 9
- מס' הדרך
- קו בנין
- רוחב הדרך

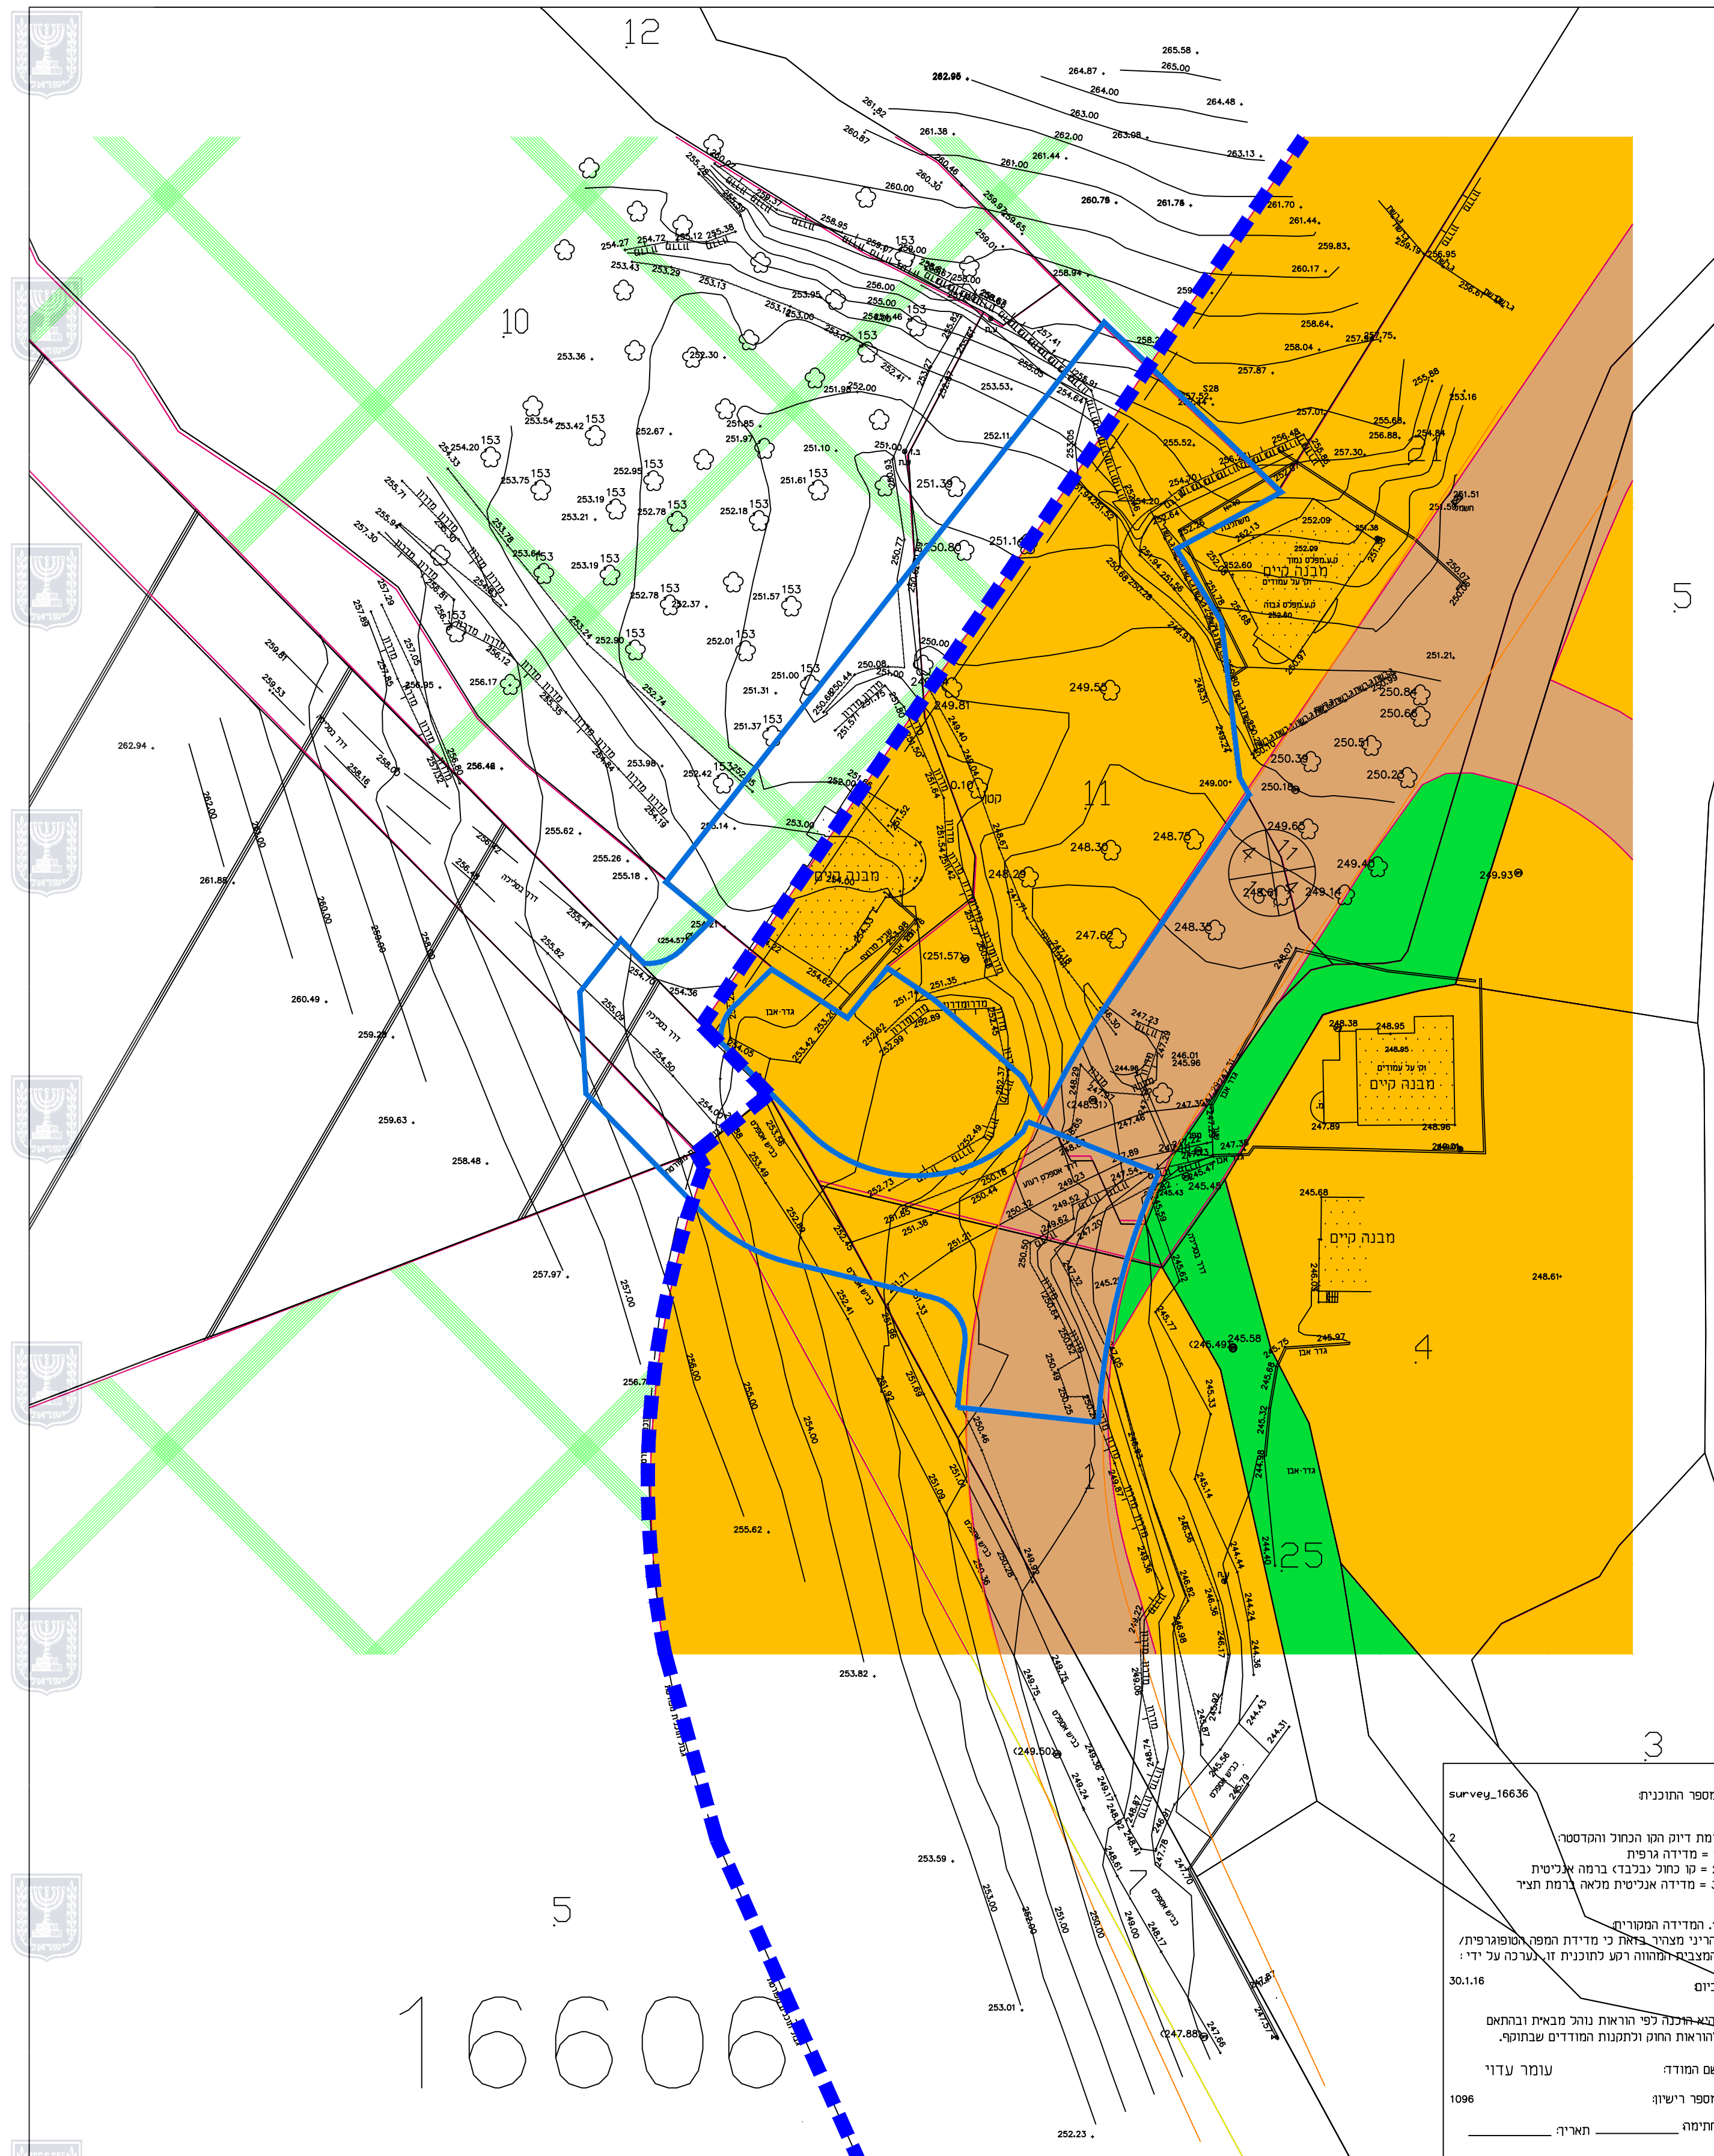

חוק התכנון והבנייה, התשכ"ה - 1965
תכנית מפורטת

מס' 251-0433060

שם התכנית

הסדרת גישה למגרשי מגורים
בטורעאן ג' 23309

תשריט מצב מאושר גליון 1 מתוך 1

מחוז	צפון
מרחב תכנון מקומי	הגליל המזרחי
רשות מקומית	מועצה מקומית טורעאן
ישוב	טורעאן
תאריך	27/06/2018

שם הנספח	קנ"מ
מצב מאושר	1:500
תרשים סביבה	-
תרשים נוסף	-
תרשים נוסף	-
תמונה נוספת	-

שמות וזיהומות:	
עורך התוכנית	שם: אסעד סלאמה תאריך: מתנדס אזרחי רשמי