
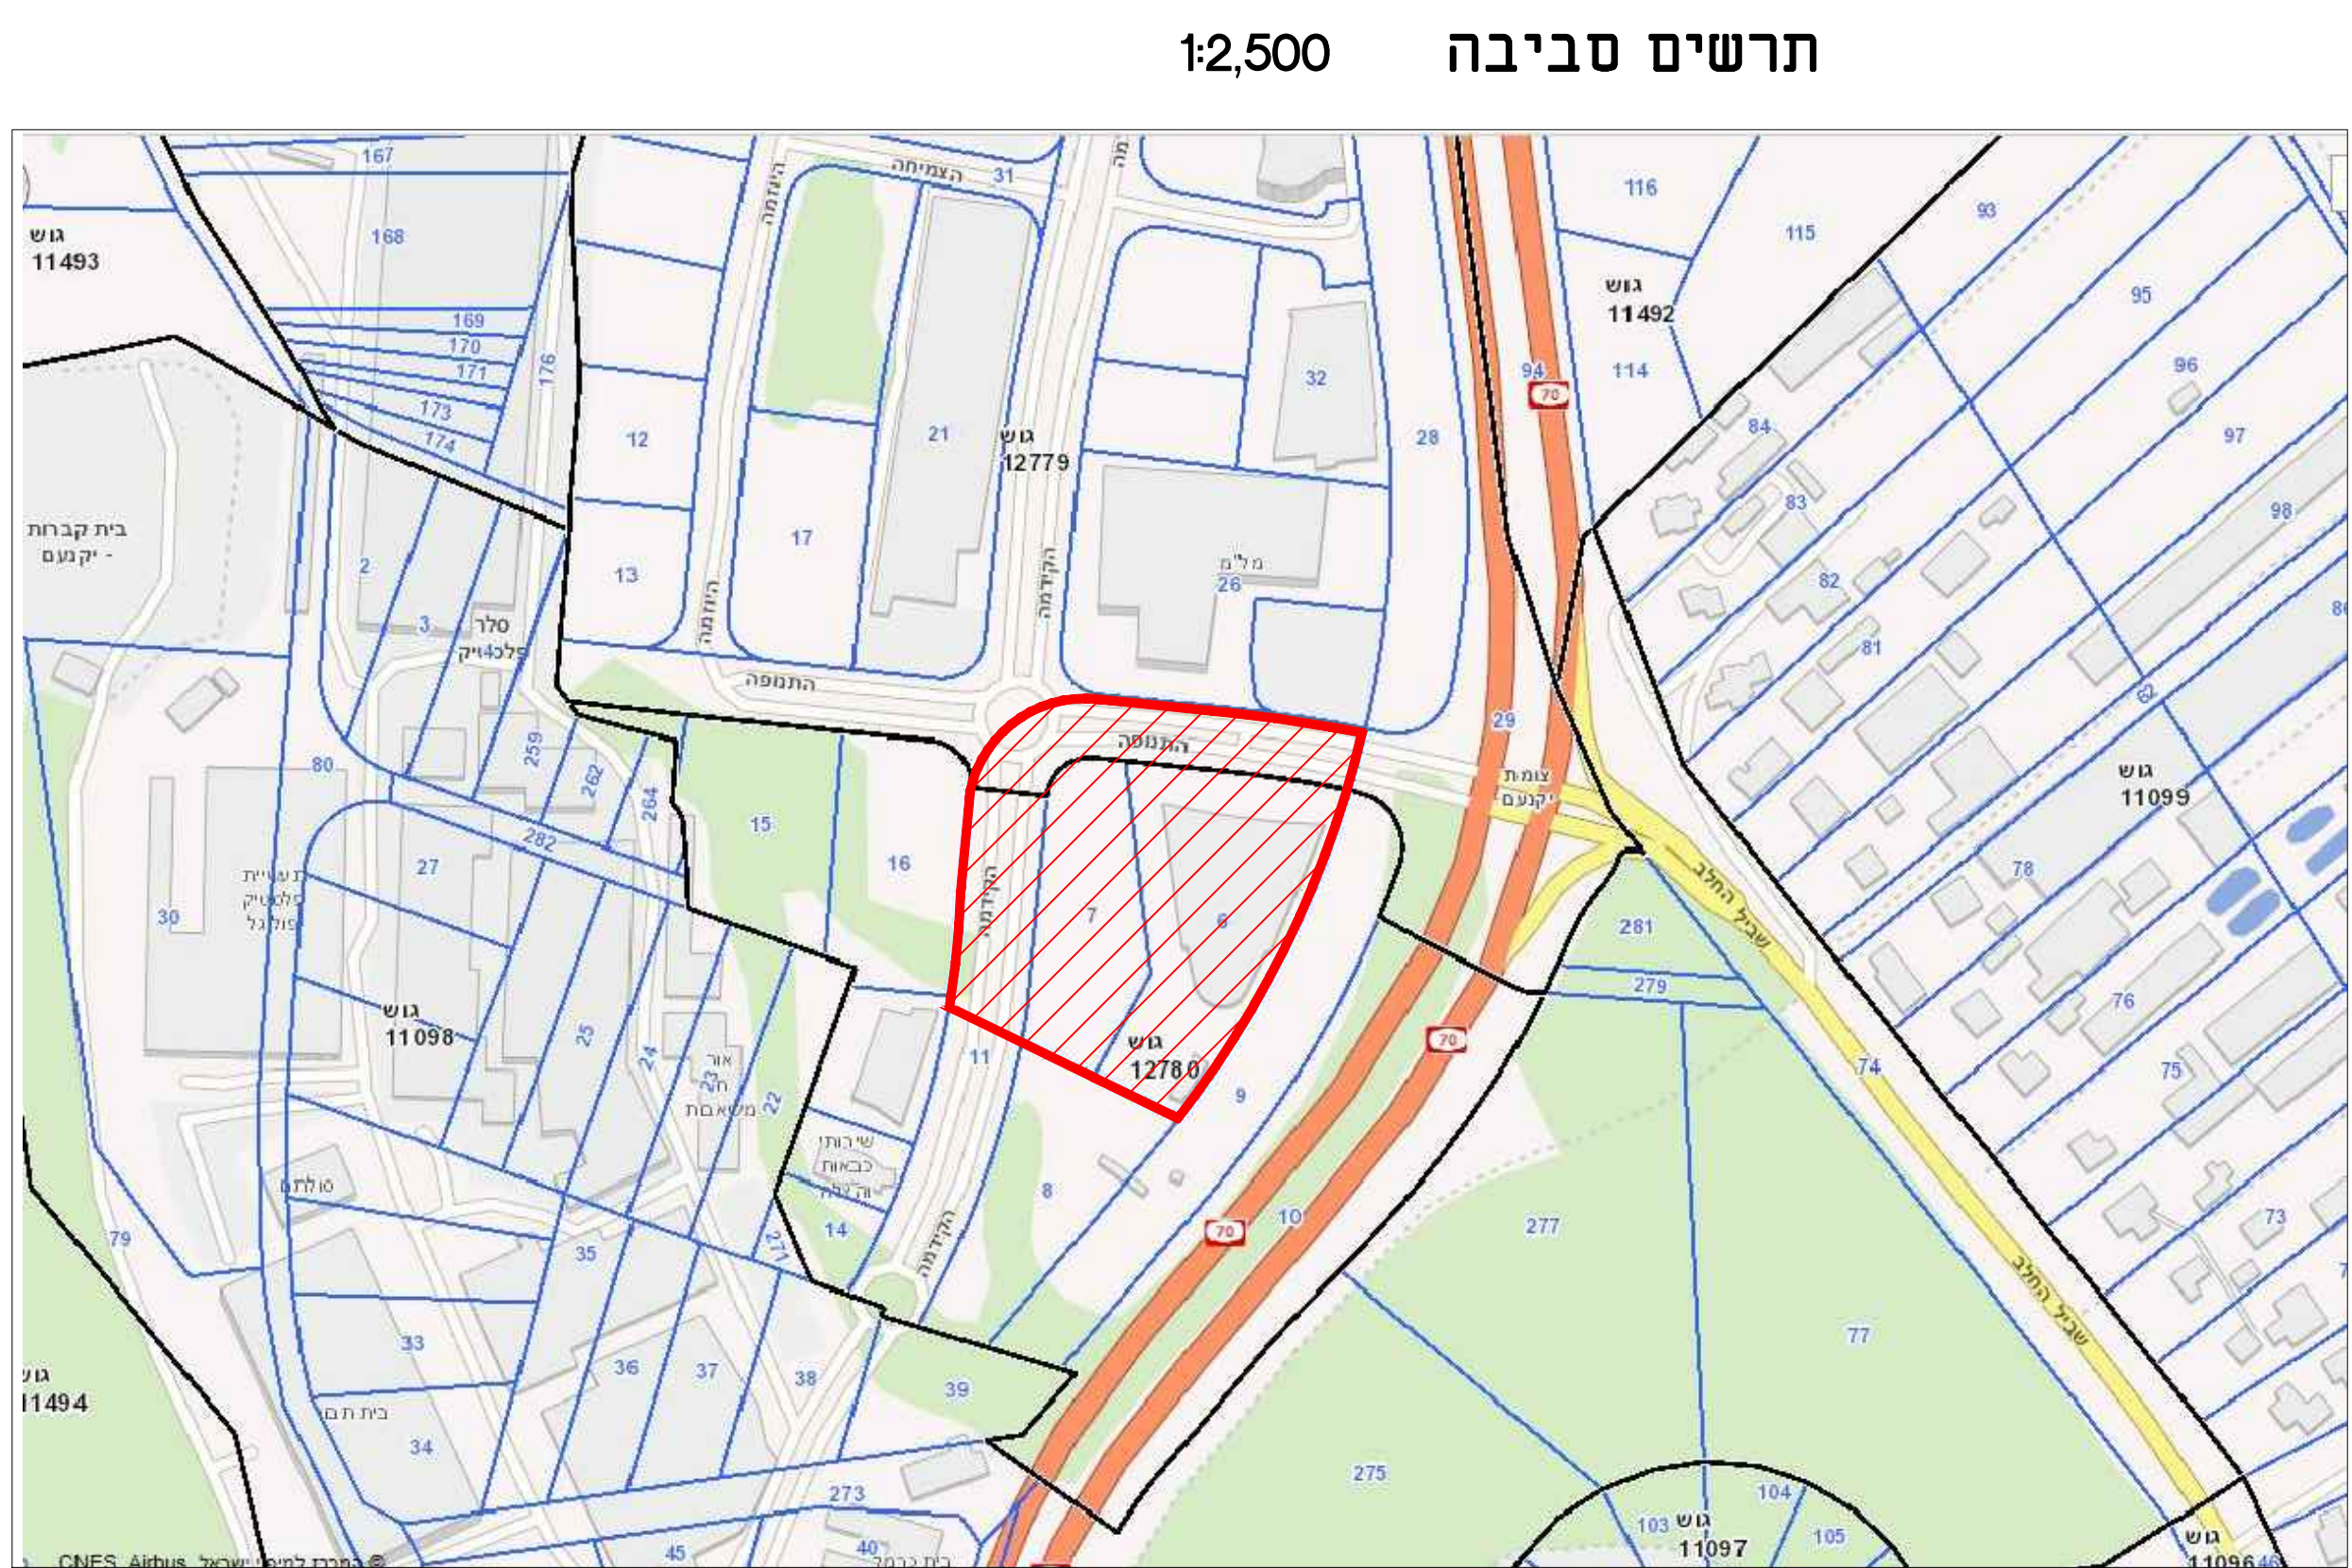


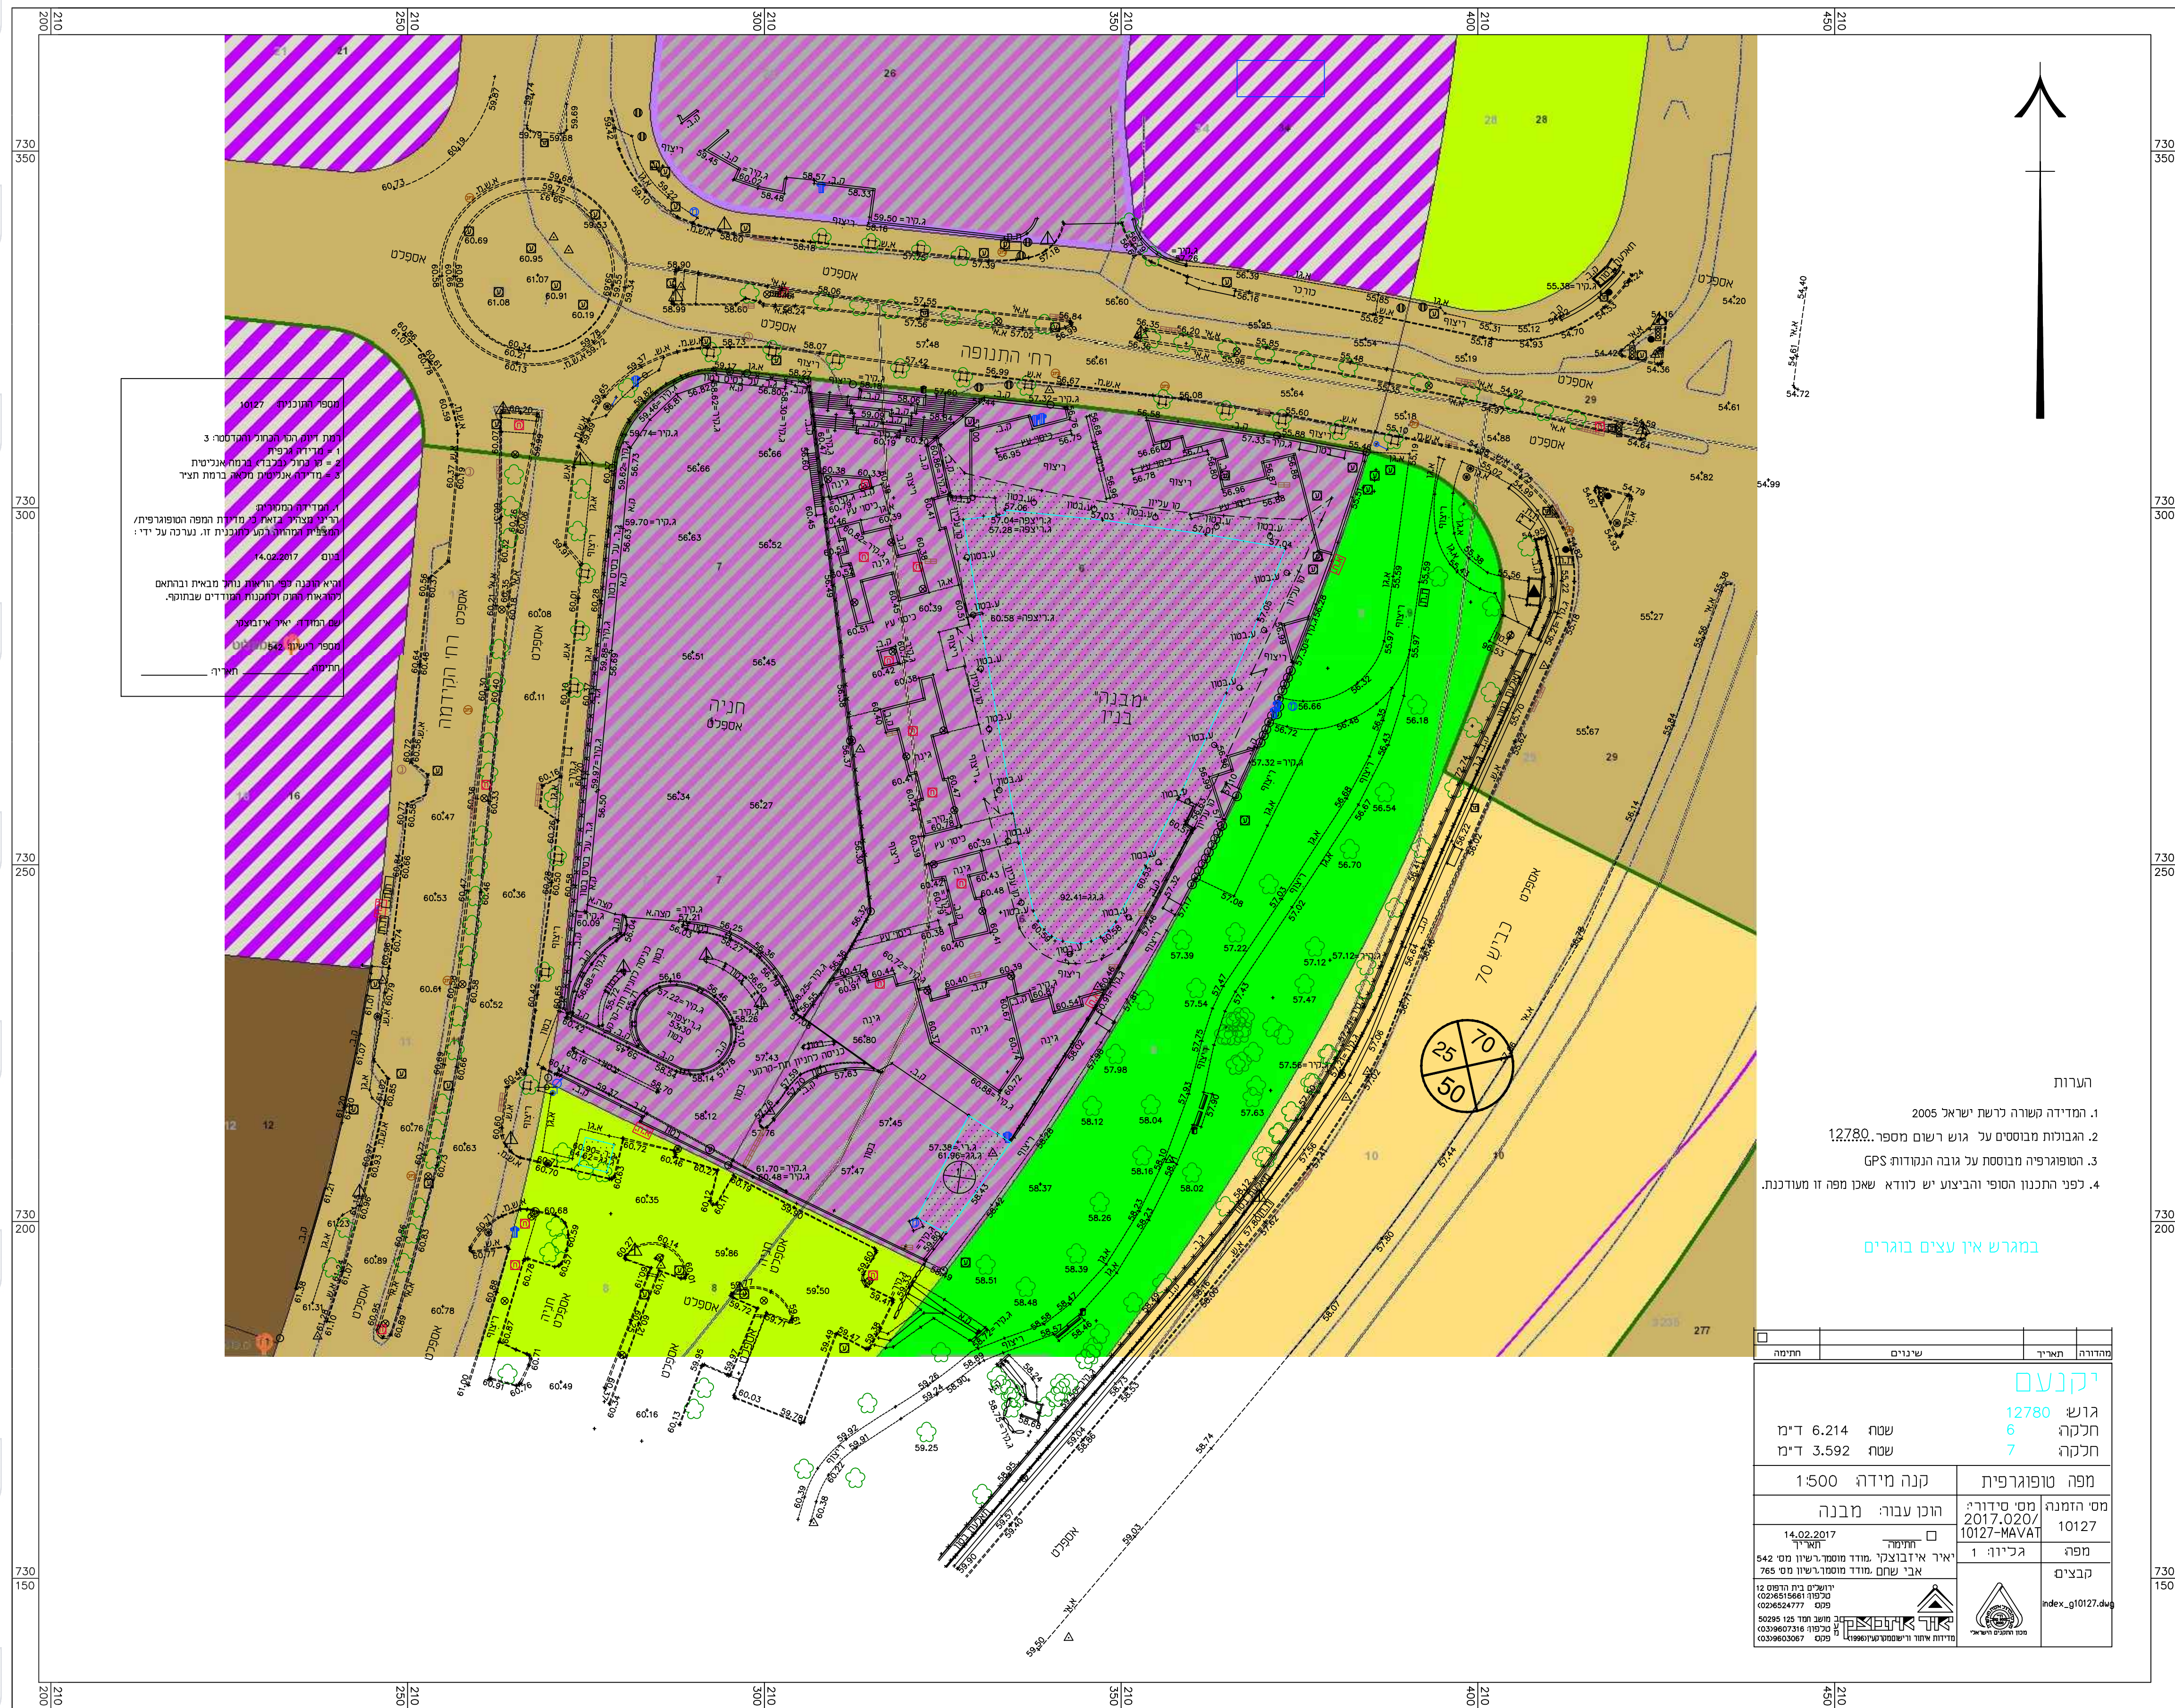

חוק התכנון והבנייה, התשס"ח - 1965 תכנית מפורטת		
מס' 222-0545327		
קרייטק שלב ב'		
תשריט מצב מאושר		
גליון 1	מתוך 1	
מחוז		צפון
מרחב תכנון מקומי		יקנעם עילית
רשות מקומית		עיריית יקנעם עילית
ישוב		יקנעם
תאריך		18/03/19
שטח התכנית		18.334 דונם
שם הנספח		קנ"מ
מצב מאושר		1:500
תרשים סביבה		1:2,500
תרשים התמצאות		1:5,000
שמות וזימונות:		
מגיש התוכנית	שם: תאגיד:	חתימה:
מגיש התוכנית	שם: תאגיד:	חתימה:
עורך ראשי	שם: תאגיד:	חתימה:
יזם התוכנית	שם: תאגיד:	חתימה:
