PRODUCED BY AN AUTODESK EDUCATIONAL PRODUCT

תשריט מצב מאושר 1: 250

מחוז : הצפון
נפה : עכו
מקום : עראבה
גוש : 19391
חלקות : 99+98
קנ"מ : 1/250

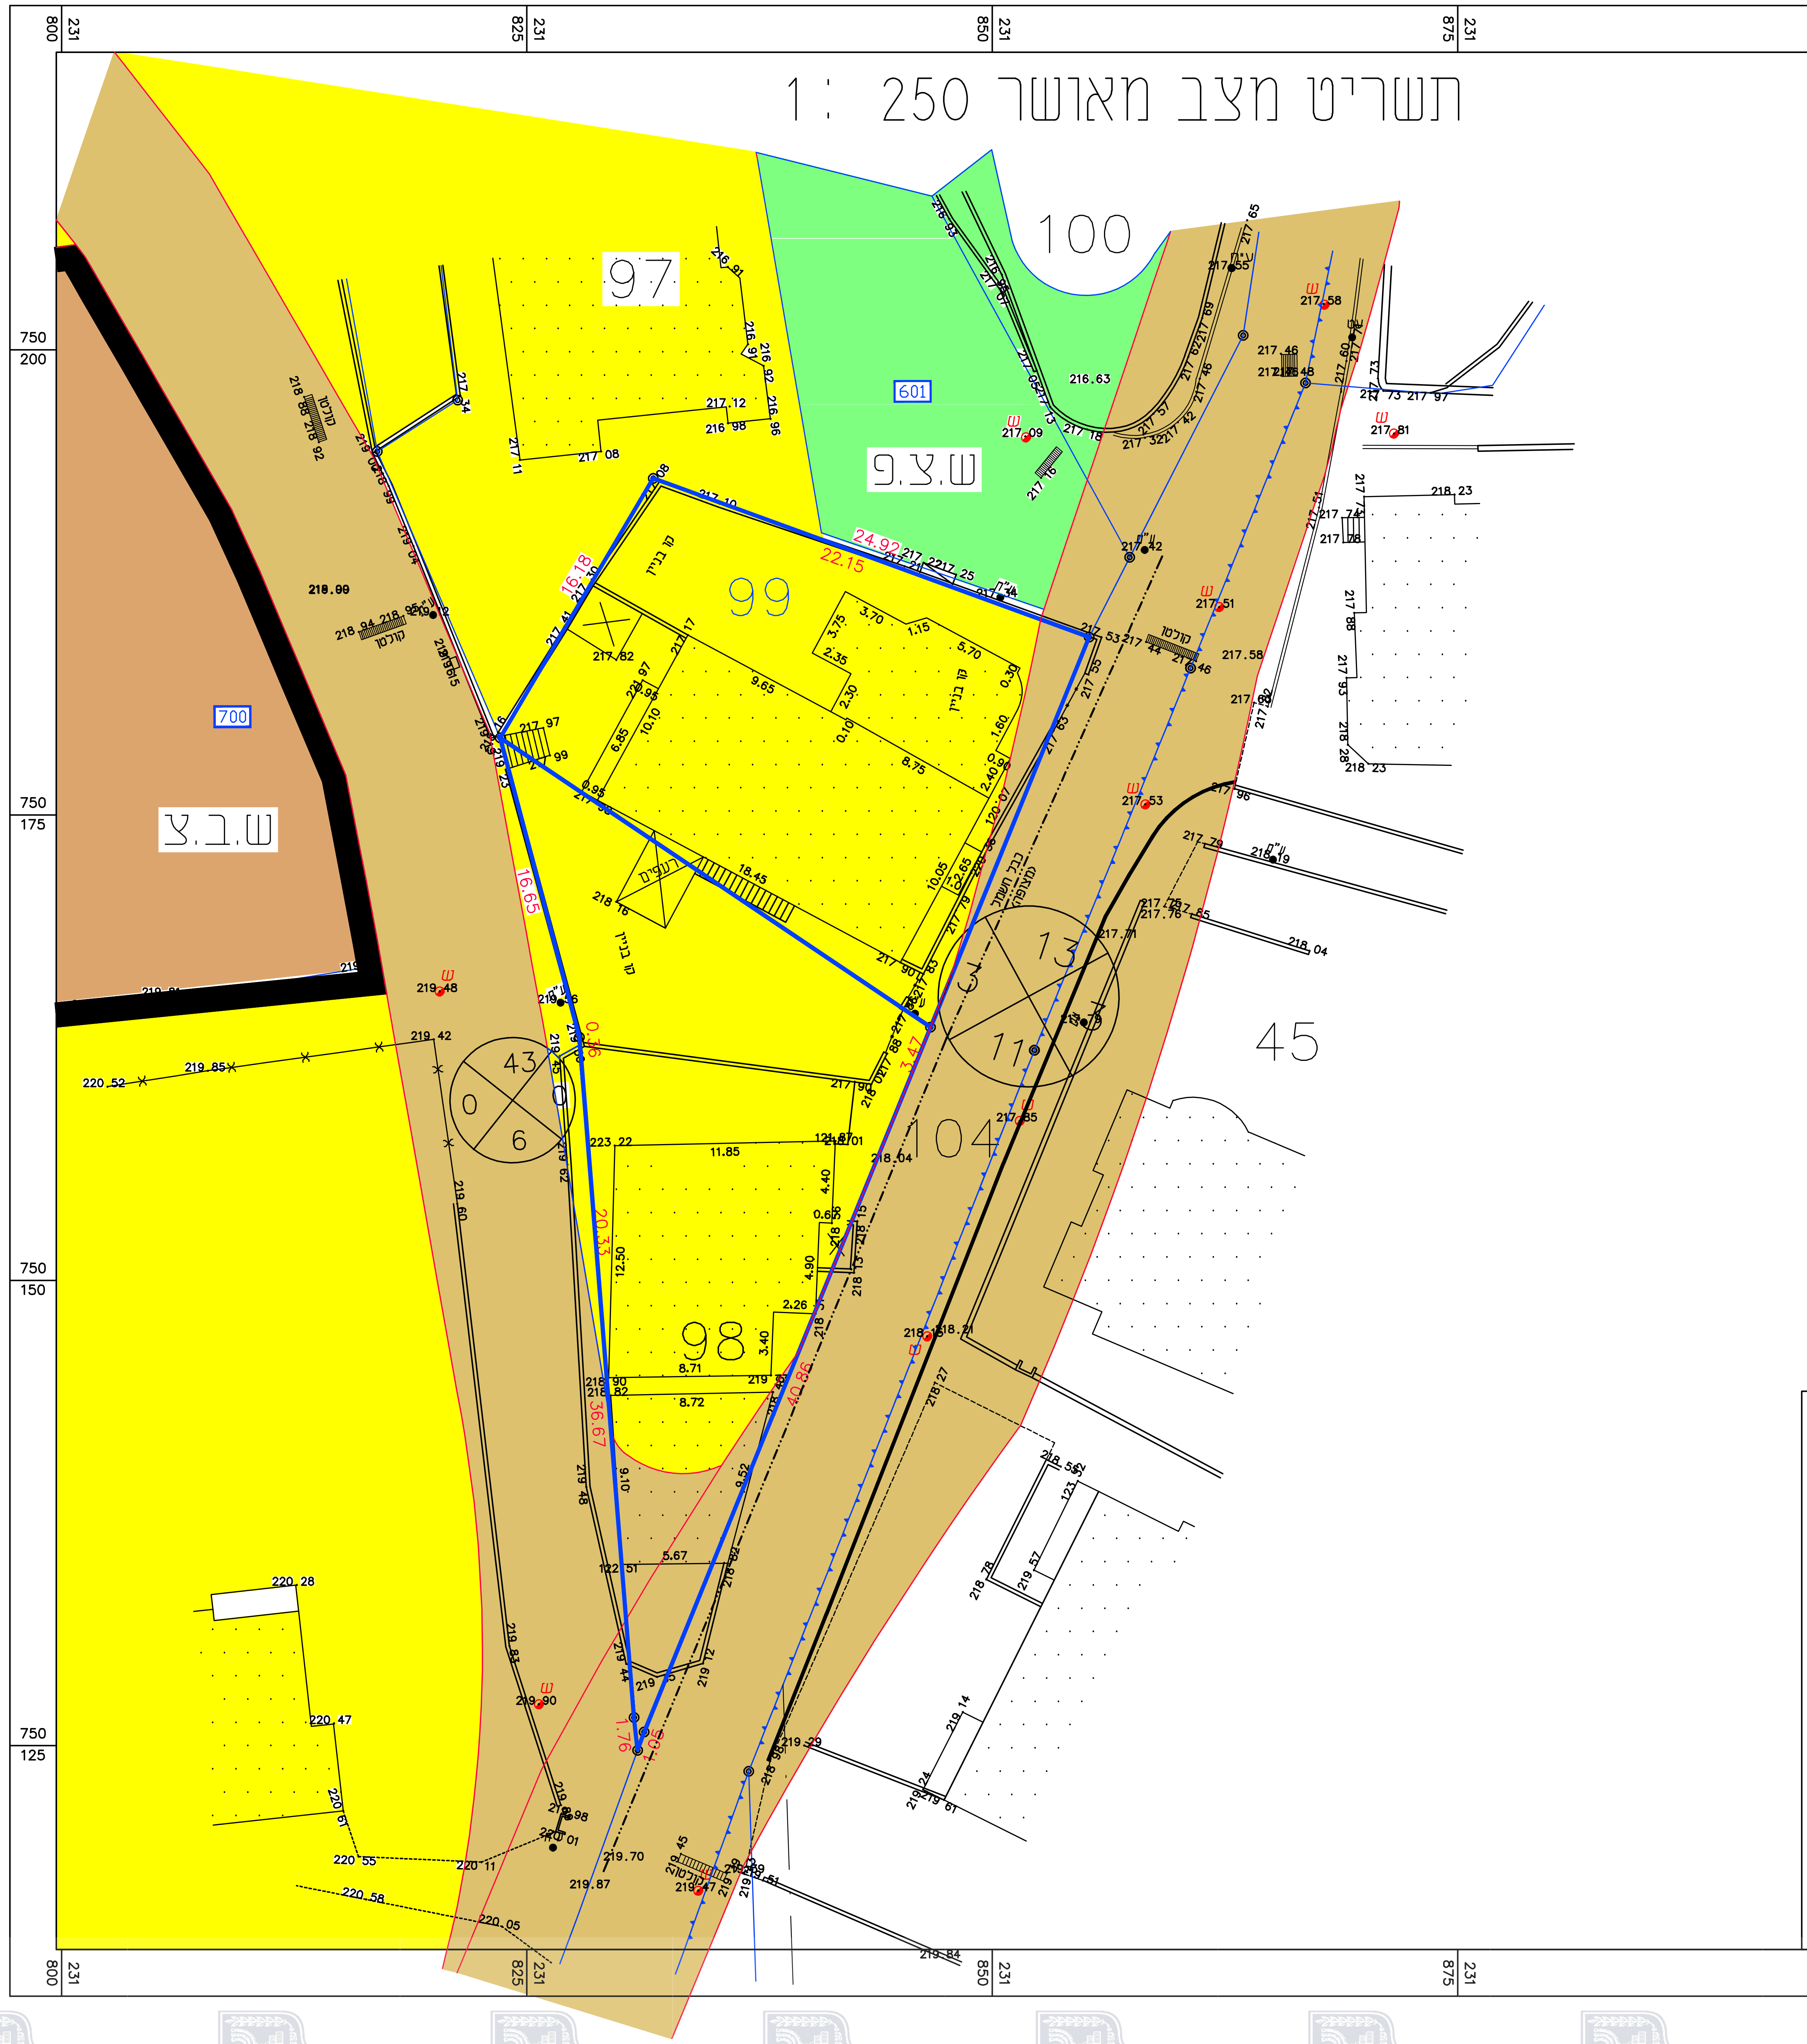

מספר התוכנית:

רמת דיוק הקו הכחול והקדסטר:
1 = מדידה גרפית
2 = קו כחול (בלבד) ברמה אנליטית
3 = מדידה אנליטית מלאה ברמת תציר

1. המדידה המקורית:
הריני מצהיר בזאת כי מדידת המפה הטופוגרפית/המצבית המהווה רקע לתוכנית זו, נערכה על ידי :

ביום: 17-9-2018

והיא הוכנה לפי הוראות נוהל מבא"ית ובהתאם להוראות החוק ולתקנות המודדים שבתוקף.

שם המודד: מוחמד עאסלה

מספר רישיון: 958

חתימה: עאסלה מוחמד מהנדס ומודד מוסמך רשיון מס' 958 תאריך: 17-9-2018

מפה להיתר בניה

חוידים וזובכש ארקמ

תחום מדידה	
גבול מגרש	א12345
קו בניין	
גבול חלקה	645 9G
מבנים	
דרכים	א.שאספלט
גדרות	קיר
צמחיה	צמחיה נמוכה
מים	ב.מים שוחת מים ש.מ
ביוב	שוחת ביוב ש.ב
ניקוז	שוחת ניקוז
תקשורת	עמוד תקשורת תא תקשורת
נתוני גובה חוט	
זכות מעבר	
מידת חזית	-62.17-
מדרגות	מדרגות
נתוני גובה קיר	11.56
עץ בודד	עץ
רשת קואורדינאטות	
קו מדידה וסימון מרחק	L=123.45
נקודה בשריג גבהים	1 125.25
נתוני גובה כבל	
חשמל	גובה כבל=h ע.ח.מ.נ.מספר עוד "no
גובה מפלס כניסה	ג.כניסה
גובה גג	ג.גג
נתוני גובה גדר	12.02 11.58 11.56 249.12
גמל מים	גמל מים
מד מים	מד מים
ארון חשמל	ארון חשמל
רוזטה	מספר הדרך קוי בניין רוחב הדרך
רעש	שער
ךירצ/ליבי/לק/יערא הנבמ	סככה
תיללכ רדג	מעקה בטיחות
למשח ןורא	ארון חשמל
טלפסא שיבכ תפש	אספלט

הקלחת שרגמה

מפה להיתר בניה

מחוז	הצפון	נפה	עכו
כתובת	עראבה	ישוב	עראבה
הוכן עבור	עאסלה חסן		

טבלת שטחים

גוש	חלקה	בשלמות	מגרש	יעוד	שטח (ד"מ)	תיק
19391	98-99	כן	200	מגורים ב	1.014	-

פרטי המפה

תכנית מפורטת	ג/19920	קנ"מ	1:250

פרטי המודד וחתימתו

1. אני מאשר כי מפה זו נעשתה לפי הוראות חוק התכנון והבניה התשכ"ה 1965 ותקנותיו
2. אני מאשר כי מפה זו היא העתק נכון של המפה המצבית שהכנתי על סמך מדידה שהסתיימה ב30-7-2017 וכי כל הפרטים שצוינו במפה הם מדויקים ודרגתה היא א'

תאריך	שם המודד ומענו		מס' רשיון	חתימה
30-7-2017	עאסלה מוחמד	עראבה	958	עאסלה מוחמד מהנדס ומודד מוסמך רשיון מס' 958

לא לצורכי רישום

הערות

1. הגבהים מבוססים על מערכת בקרה לווינית G.P.S
2. קווים תת קרקעיים לא נמדדו
3- גבולות ושטח החלקה 99-98 נלקחו ממפת גוש רשום מספר 19391
4- 87 הנקת יפלו השדחה לארשי תשר יפל הכרענ הדידמה
5- גבולות החלוקה הפנימית בהתאם לבקשת המזמין .

תשריט סביבה לפי ג/19920 קנ"מ 1: 1250

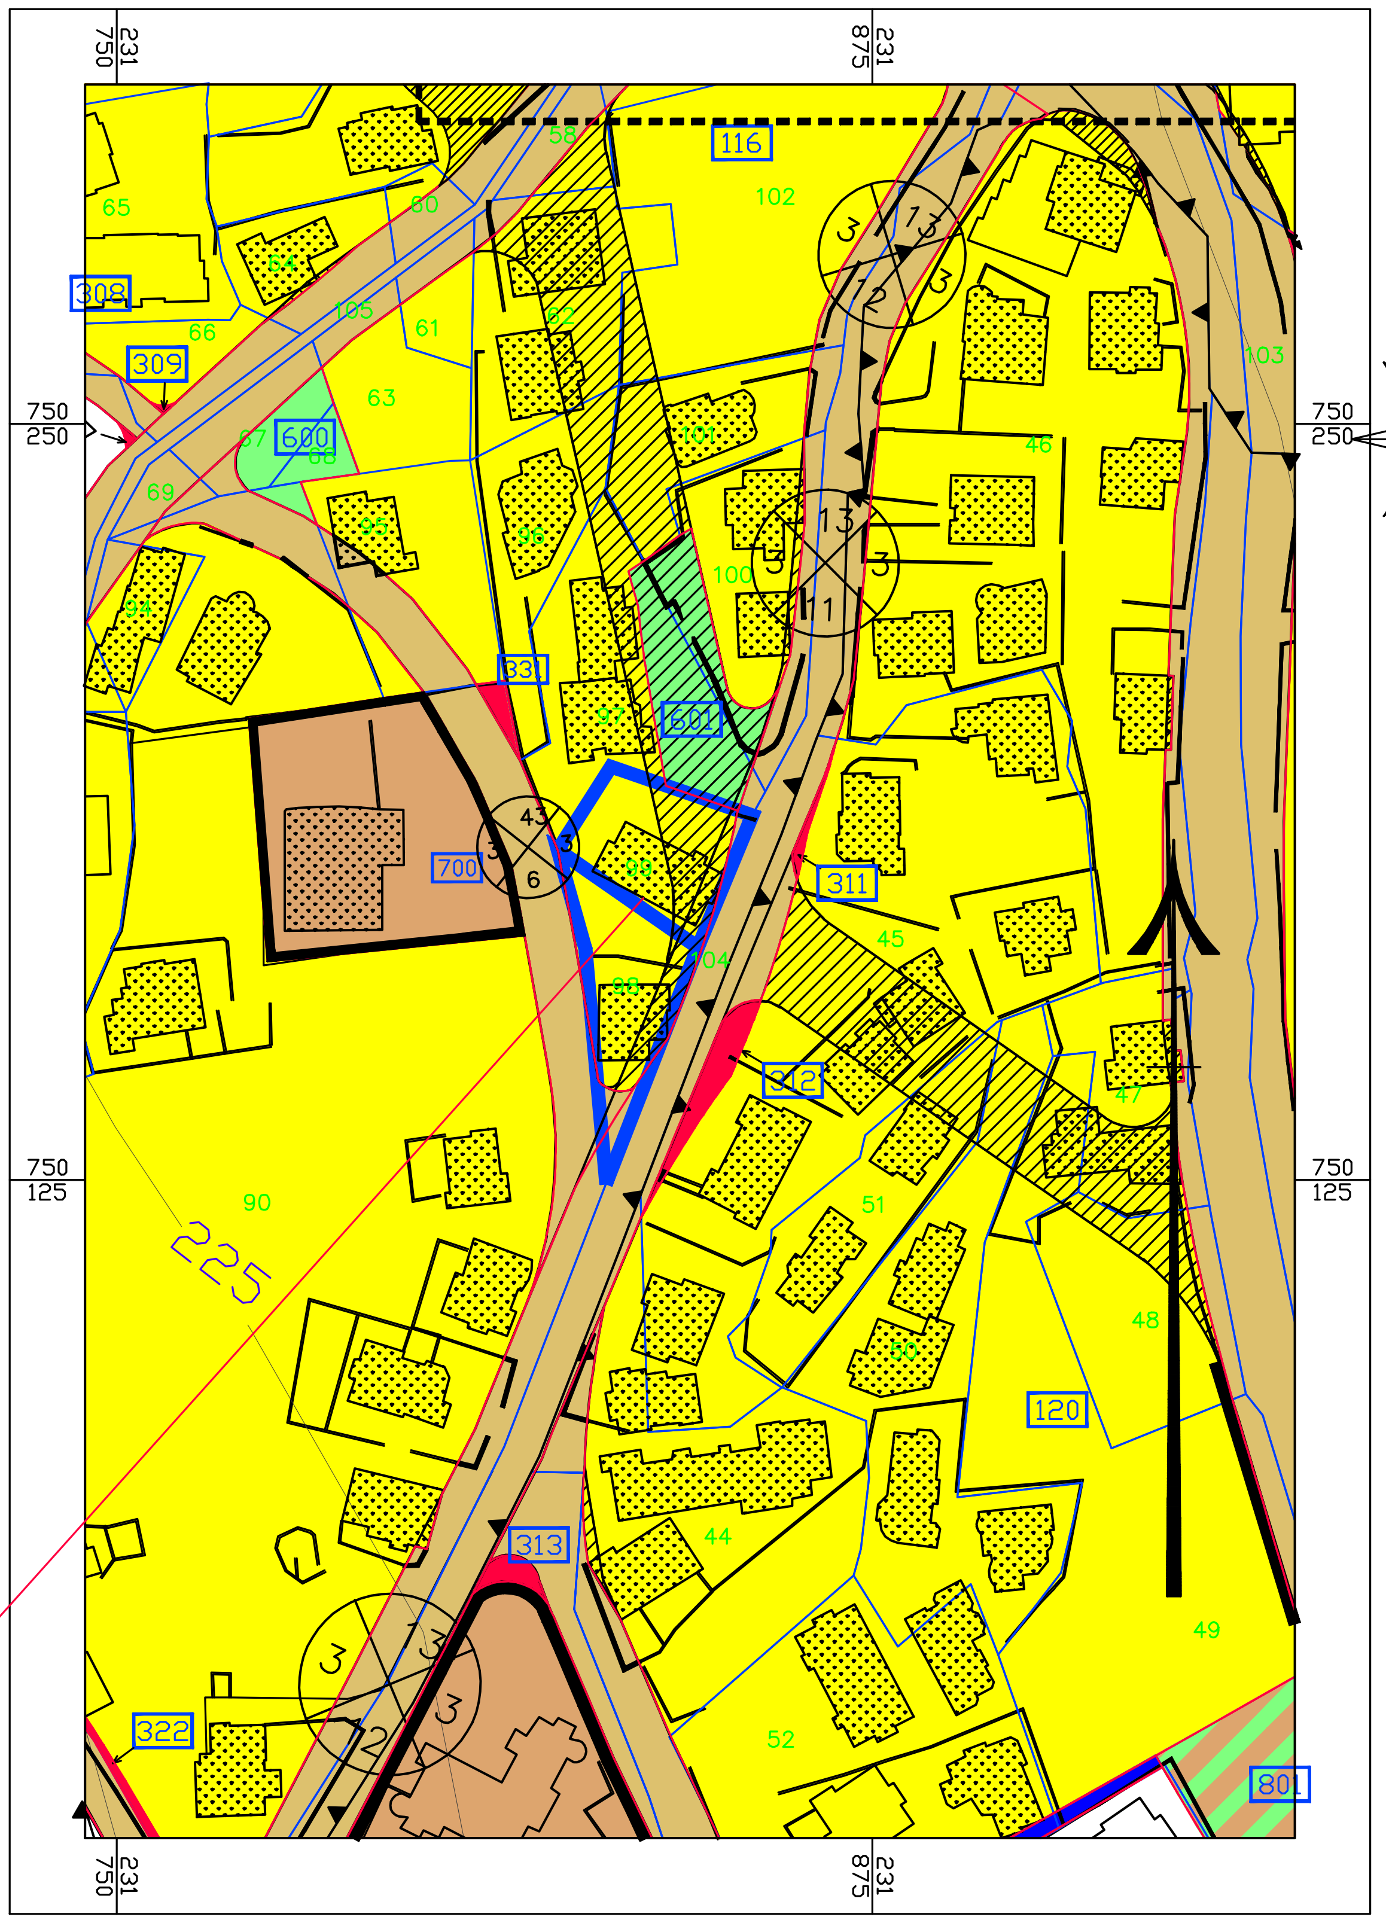

חוק התכנון והבנייה , התשכ"ה-5691
תכנית מפורטת

262-0541680

שינוי בהוראות וזכויות בניה

מצב מאושר גליון 1 מתוך 1

שם הנספח	קנ"מ
מצב מאושר	1: 250
תרשים סביבה על פי תכנית ג.10598	1: 1250

תאריך 17-09-2018

מקרא :

גבול התכנית	━
גבול תכנית מאושרת	▬▬▬
גבול גוש	▲▼
גבול חלקה	─
דרך מאושרת	🟫
דרך מוצעת	🟥
מגורים ב'	🟨
מבנים ומוסדות ציבור לחינוך	▣
דרך משולבת	▨
שטח ציבורי פתוח	🟩
מבנים ומוסדות ציבור לדת	▣
שטחים פתוחים ומבנים ומוסדות ציבור	▨
חזית מסחרית	━
תחום עתיקות	▬▬▬
דרך לביטול	▨
להריסה	▭
מספר דרך קו בנין רוחב דרך	⊗
גוש	גוש 19391
מספר חלקה	17 41
תא שטח ומספרו	100

PRODUCED BY AN AUTODESK EDUCATIONAL PRODUCT