תכנית 252-0616201 05/02/2018 10:52:08 נוסח מצב מאושר

חוק התכנון והבנייה, התשכ"ה - 1965
תכנית מפורטת

מס' 252-0616201

שם התכנית
שינוי בקווי בניין ותוספת באחוזי בנייה
תכסית קרקע ומסי קומות

מצב מאושר גליון 1 מתוך 1

שם הנספח	קנ"מ
מצב מאושר	1:250
תרשים סביבה	1:1250
תרשים נוסף	-
תרשים נוסף	-
תמונה נוספת	-

תאריך	1.02.2018

שמות וחתימות:

עורך התוכנית	שם: רזין סוילם	חתימה:
	תאגיד: רזין סוילם-מהנדס ומודד מוסמך	

מצב מאושר קנ"מ 1:250

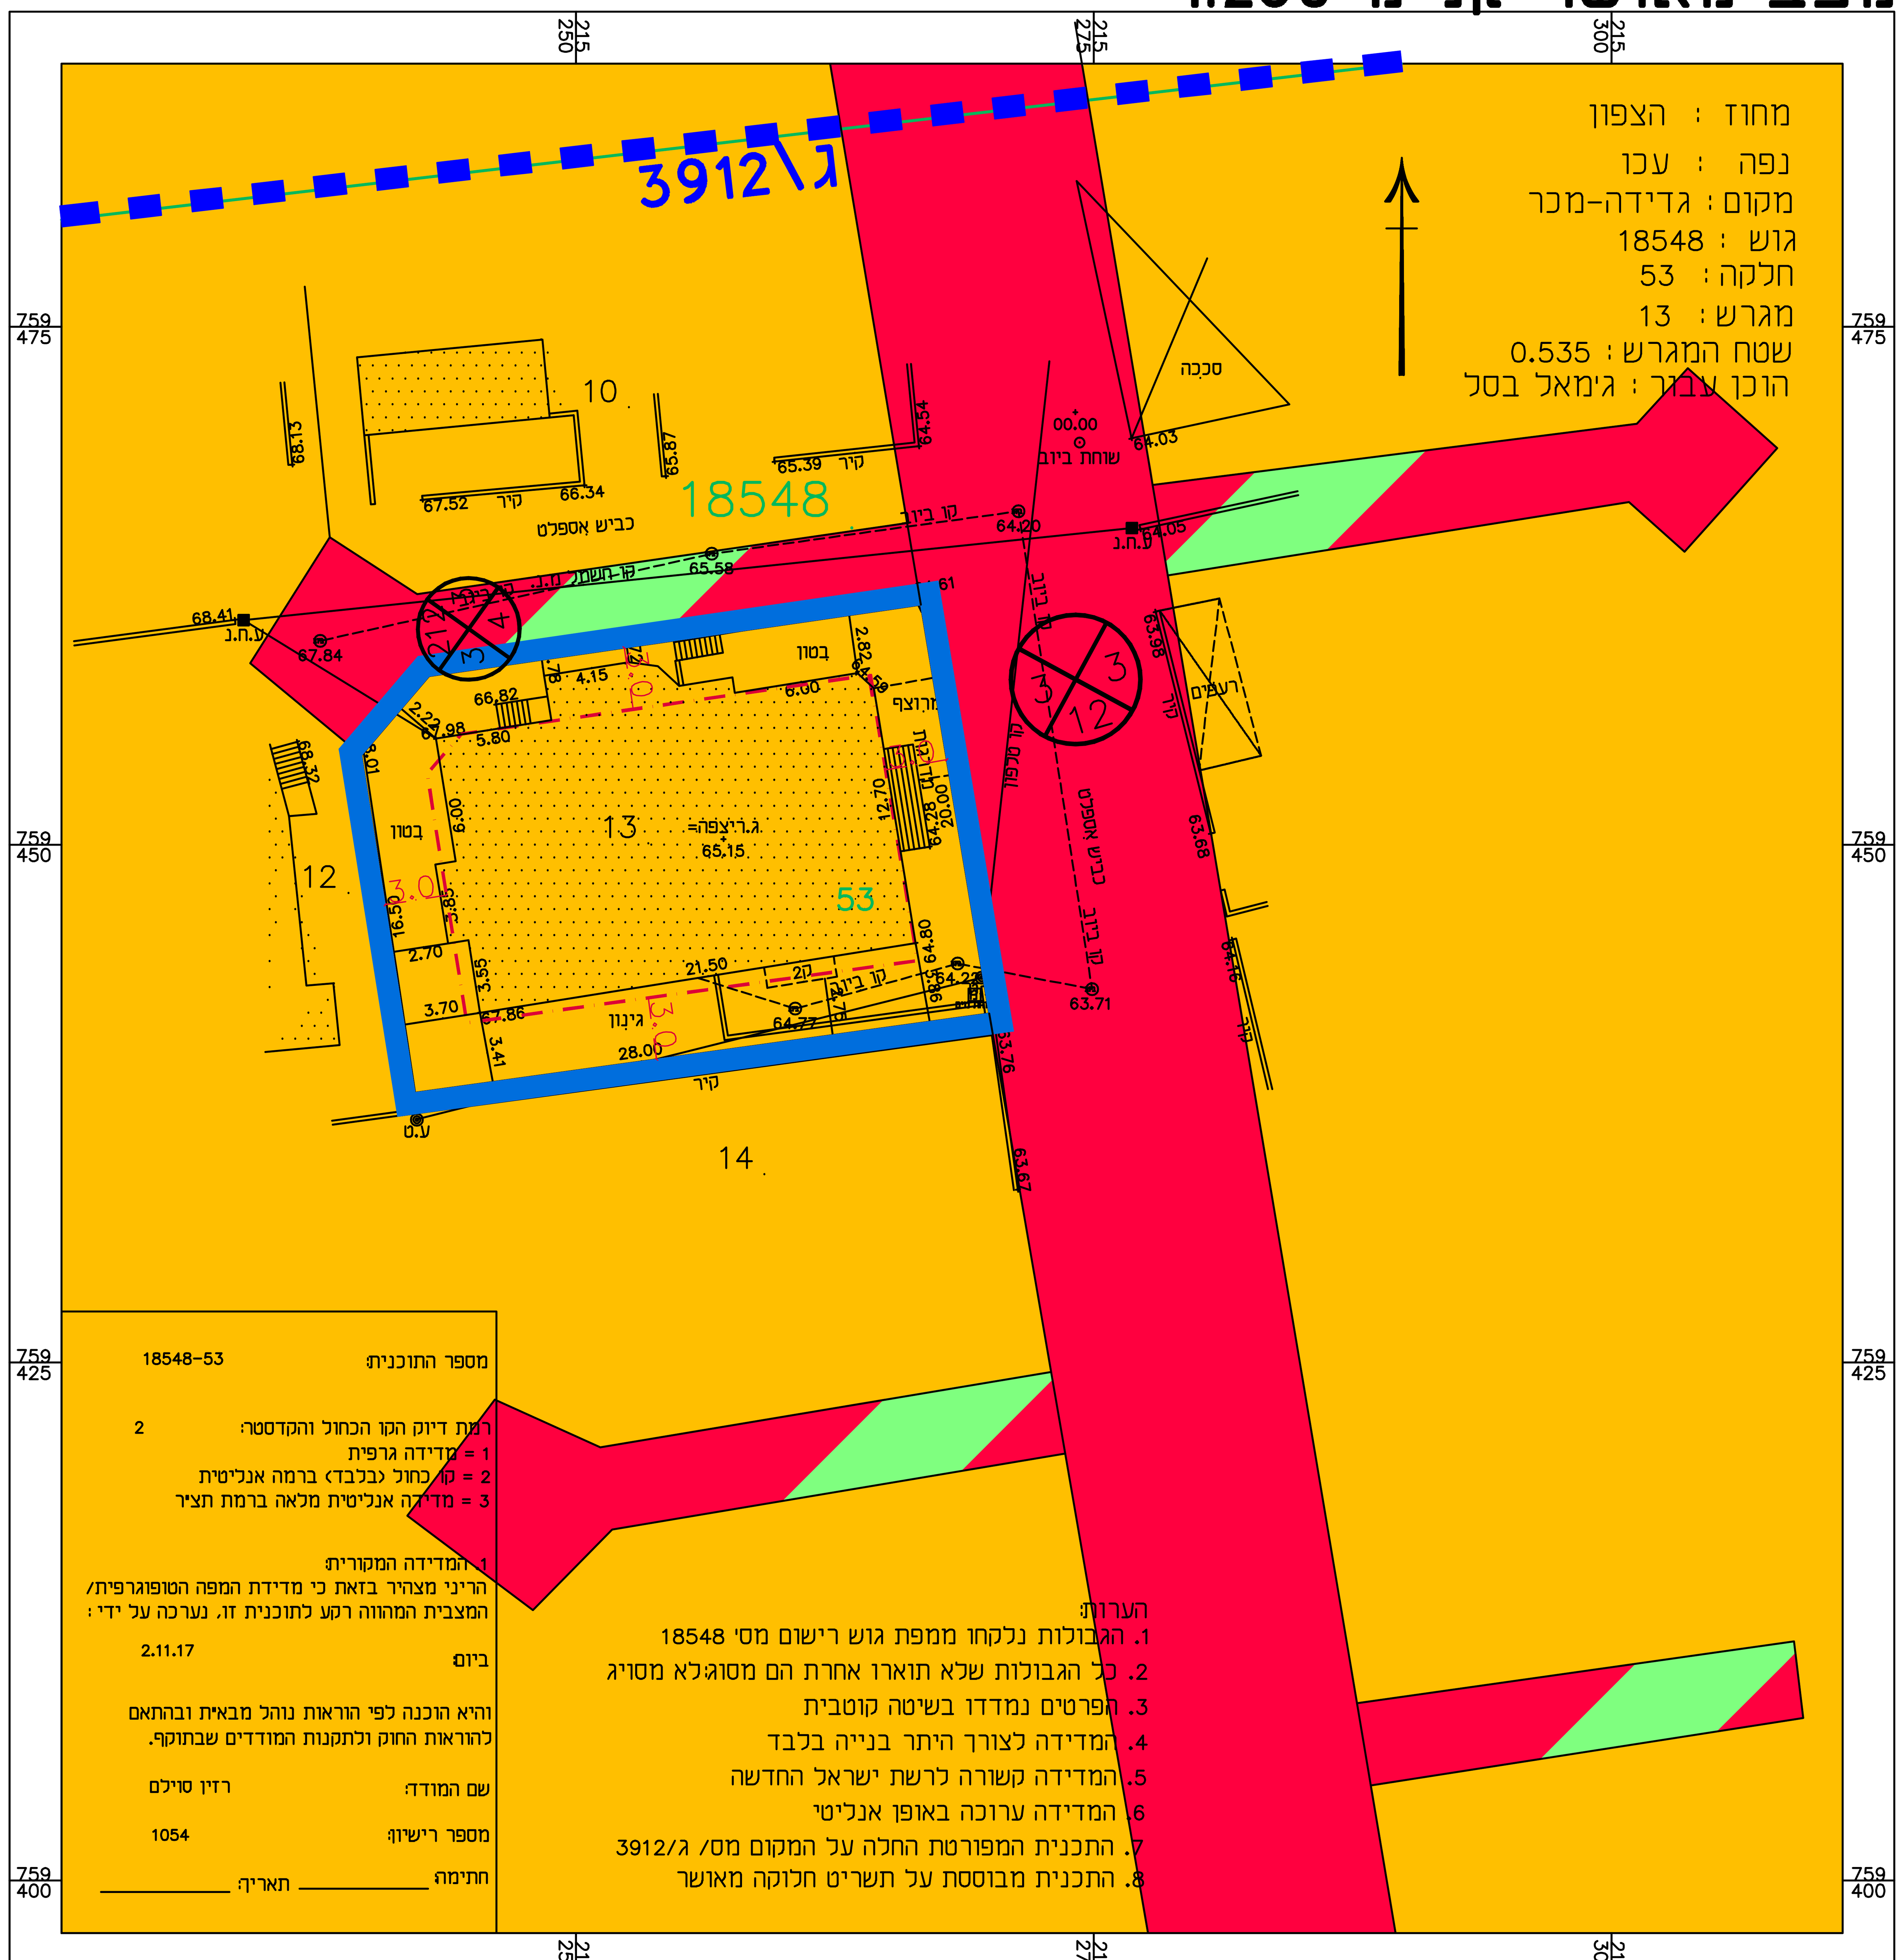

מספר התוכנית: 18548-53

רמת דיוק הקו הכחול והקדסטר: 2
1 = מדידה גרפית
2 = קו כחול (בלבד) ברמה אנליטית
3 = מדידה אנליטית מלאה ברמת תציר

1. המדידה המקורית:
הריני מצהיר בזאת כי מדידת המפה הטופוגרפית/ המצבית המהווה רקע לתוכנית זו, נערכה על ידי :

ביום: 2.11.17

והיא הוכנה לפי הוראות נוהל מבא"ת ובהתאם להוראות החוק ולתקנות המודדים שבתוקף.

שם המודד: רזין סוילם

מספר רישיון: 1054

חתימה: __________ תאריך: __________

הערות:
1. הגבולות נלקחו ממפת גוש רישום מס' 18548
2. כל הגבולות שלא תוארו אחרת הם מסוג:לא מסויג
3. הפרטים נמדדו בשיטה קוטבית
4. המדידה לצורך היתר בנייה בלבד
5. המדידה קשורה לרשת ישראל החדשה
6. המדידה ערוכה באופן אנליטי
7. התכנית המפורטת החלה על המקום מס/ ג/3912
8. התכנית מבוססת על תשריט חלוקה מאושר

מקרא
מצב מאושר

- גבול התכנית
- גבול תכנית מאושרת
- גבול ומספר גוש (18548)
- מספר חלקה (53)
- גבול חלקה
- דרך מוצעת לפי 3912/ג
- מגורים א
- דרך להולכי רגל
- מבנה קיים
- מספר הדרך / קו בניין / רוחב הדרך

תרשים סביבה קנ"מ 1:1250