

# מאונטר

209-0532549

## 23858\ג הגדלת זכויות בנייה - תירון


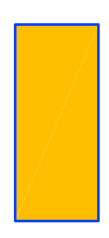
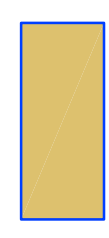
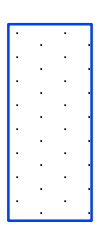

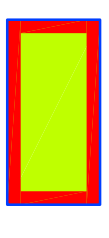
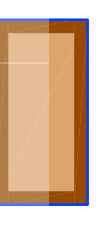
נספח לתכנית גליון 1 מתוך 1


תחזוקה	רקנע
תיאור	נספח מאונטר
תאריך עריכת הוספת	19/12/2017

רשימת התרשימים	קנ"ח 1:250
שם תרשים	-
שם תרשים	-
שם תרשים	-
שם תרשים	-

שמות ודתימות:	
עורך	שם: מאיר דודא
הנספח	תאריך: -

### מקרא מצב מאונטר

-  גבול התכנית
-  מקורים א', לפי ג/12851
-  דרך מאונטר
-  בניין קיים
-  מספר זקקה 1028
-  שבי"ל לפי ג/12851
-  שטח למבני ציבור לפי ג/12851

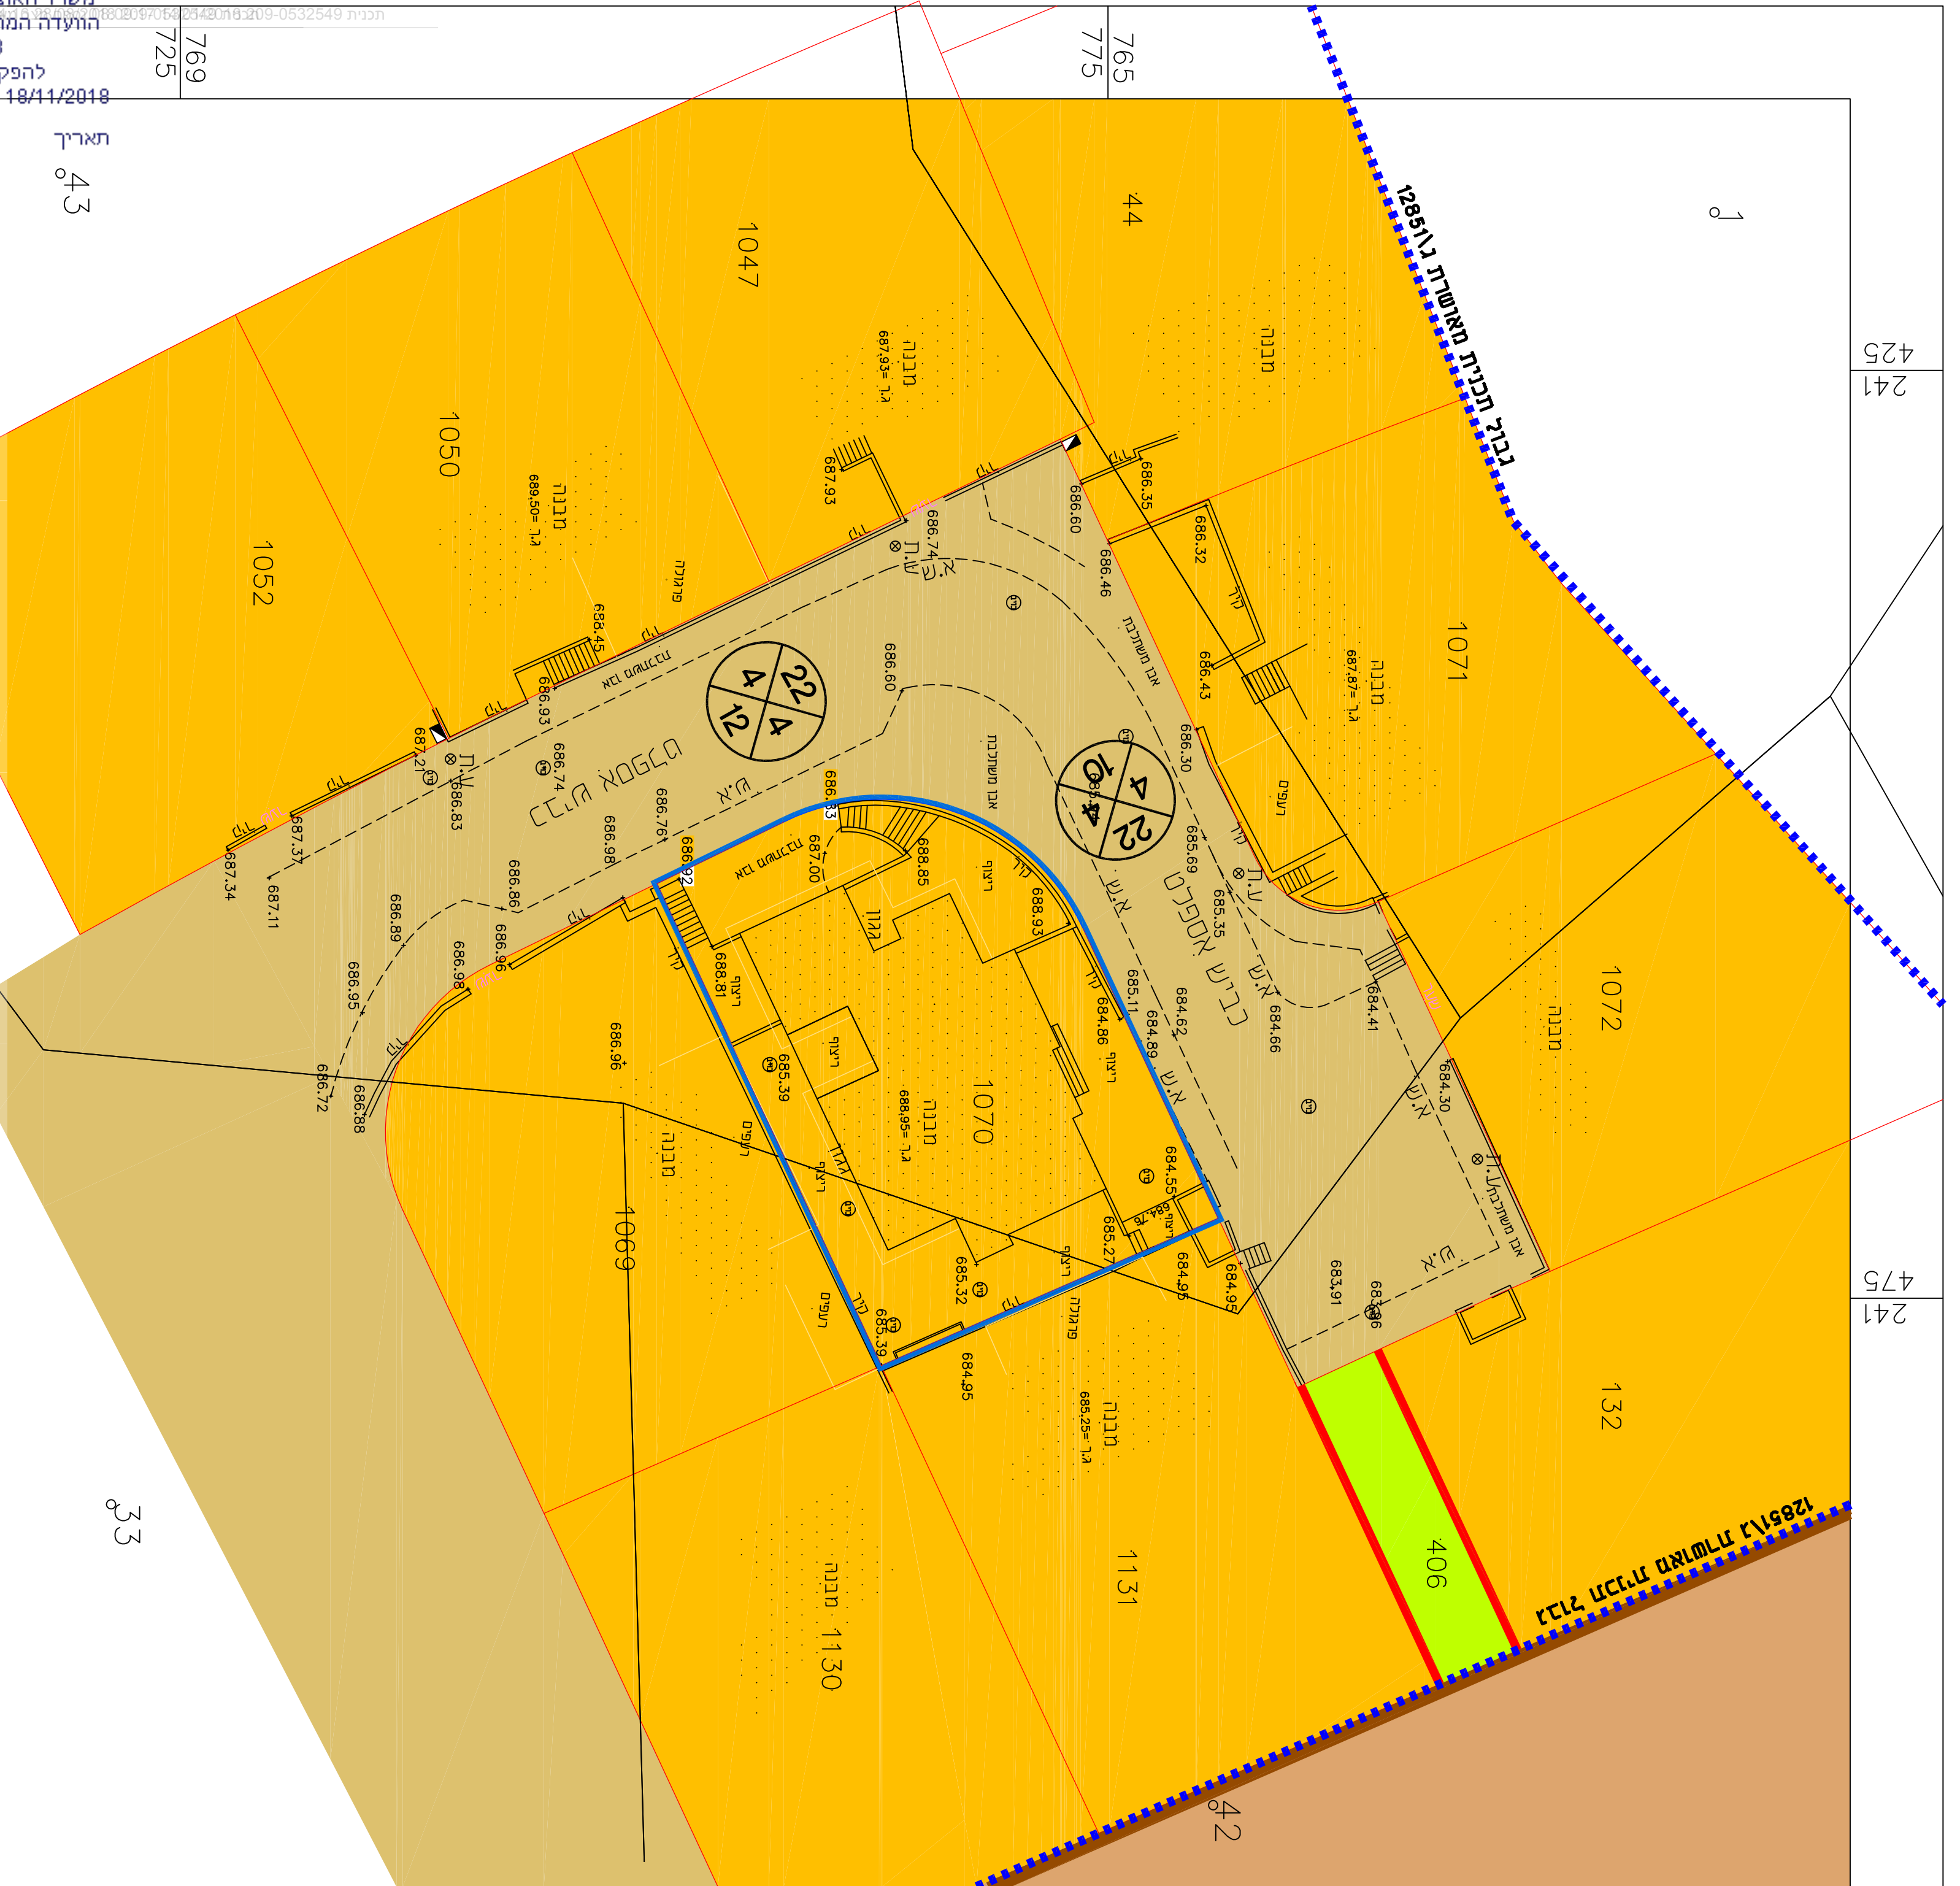

חוק התכנון והבניה, התשכ"ה - 1965  
 משרד האוצר - מחוז  
 הוועדה המחוזית החלטת ש"ב  
 04/07/2018  
 להפקיד את התכנית  
 18/11/2018  
 תאריך 43

