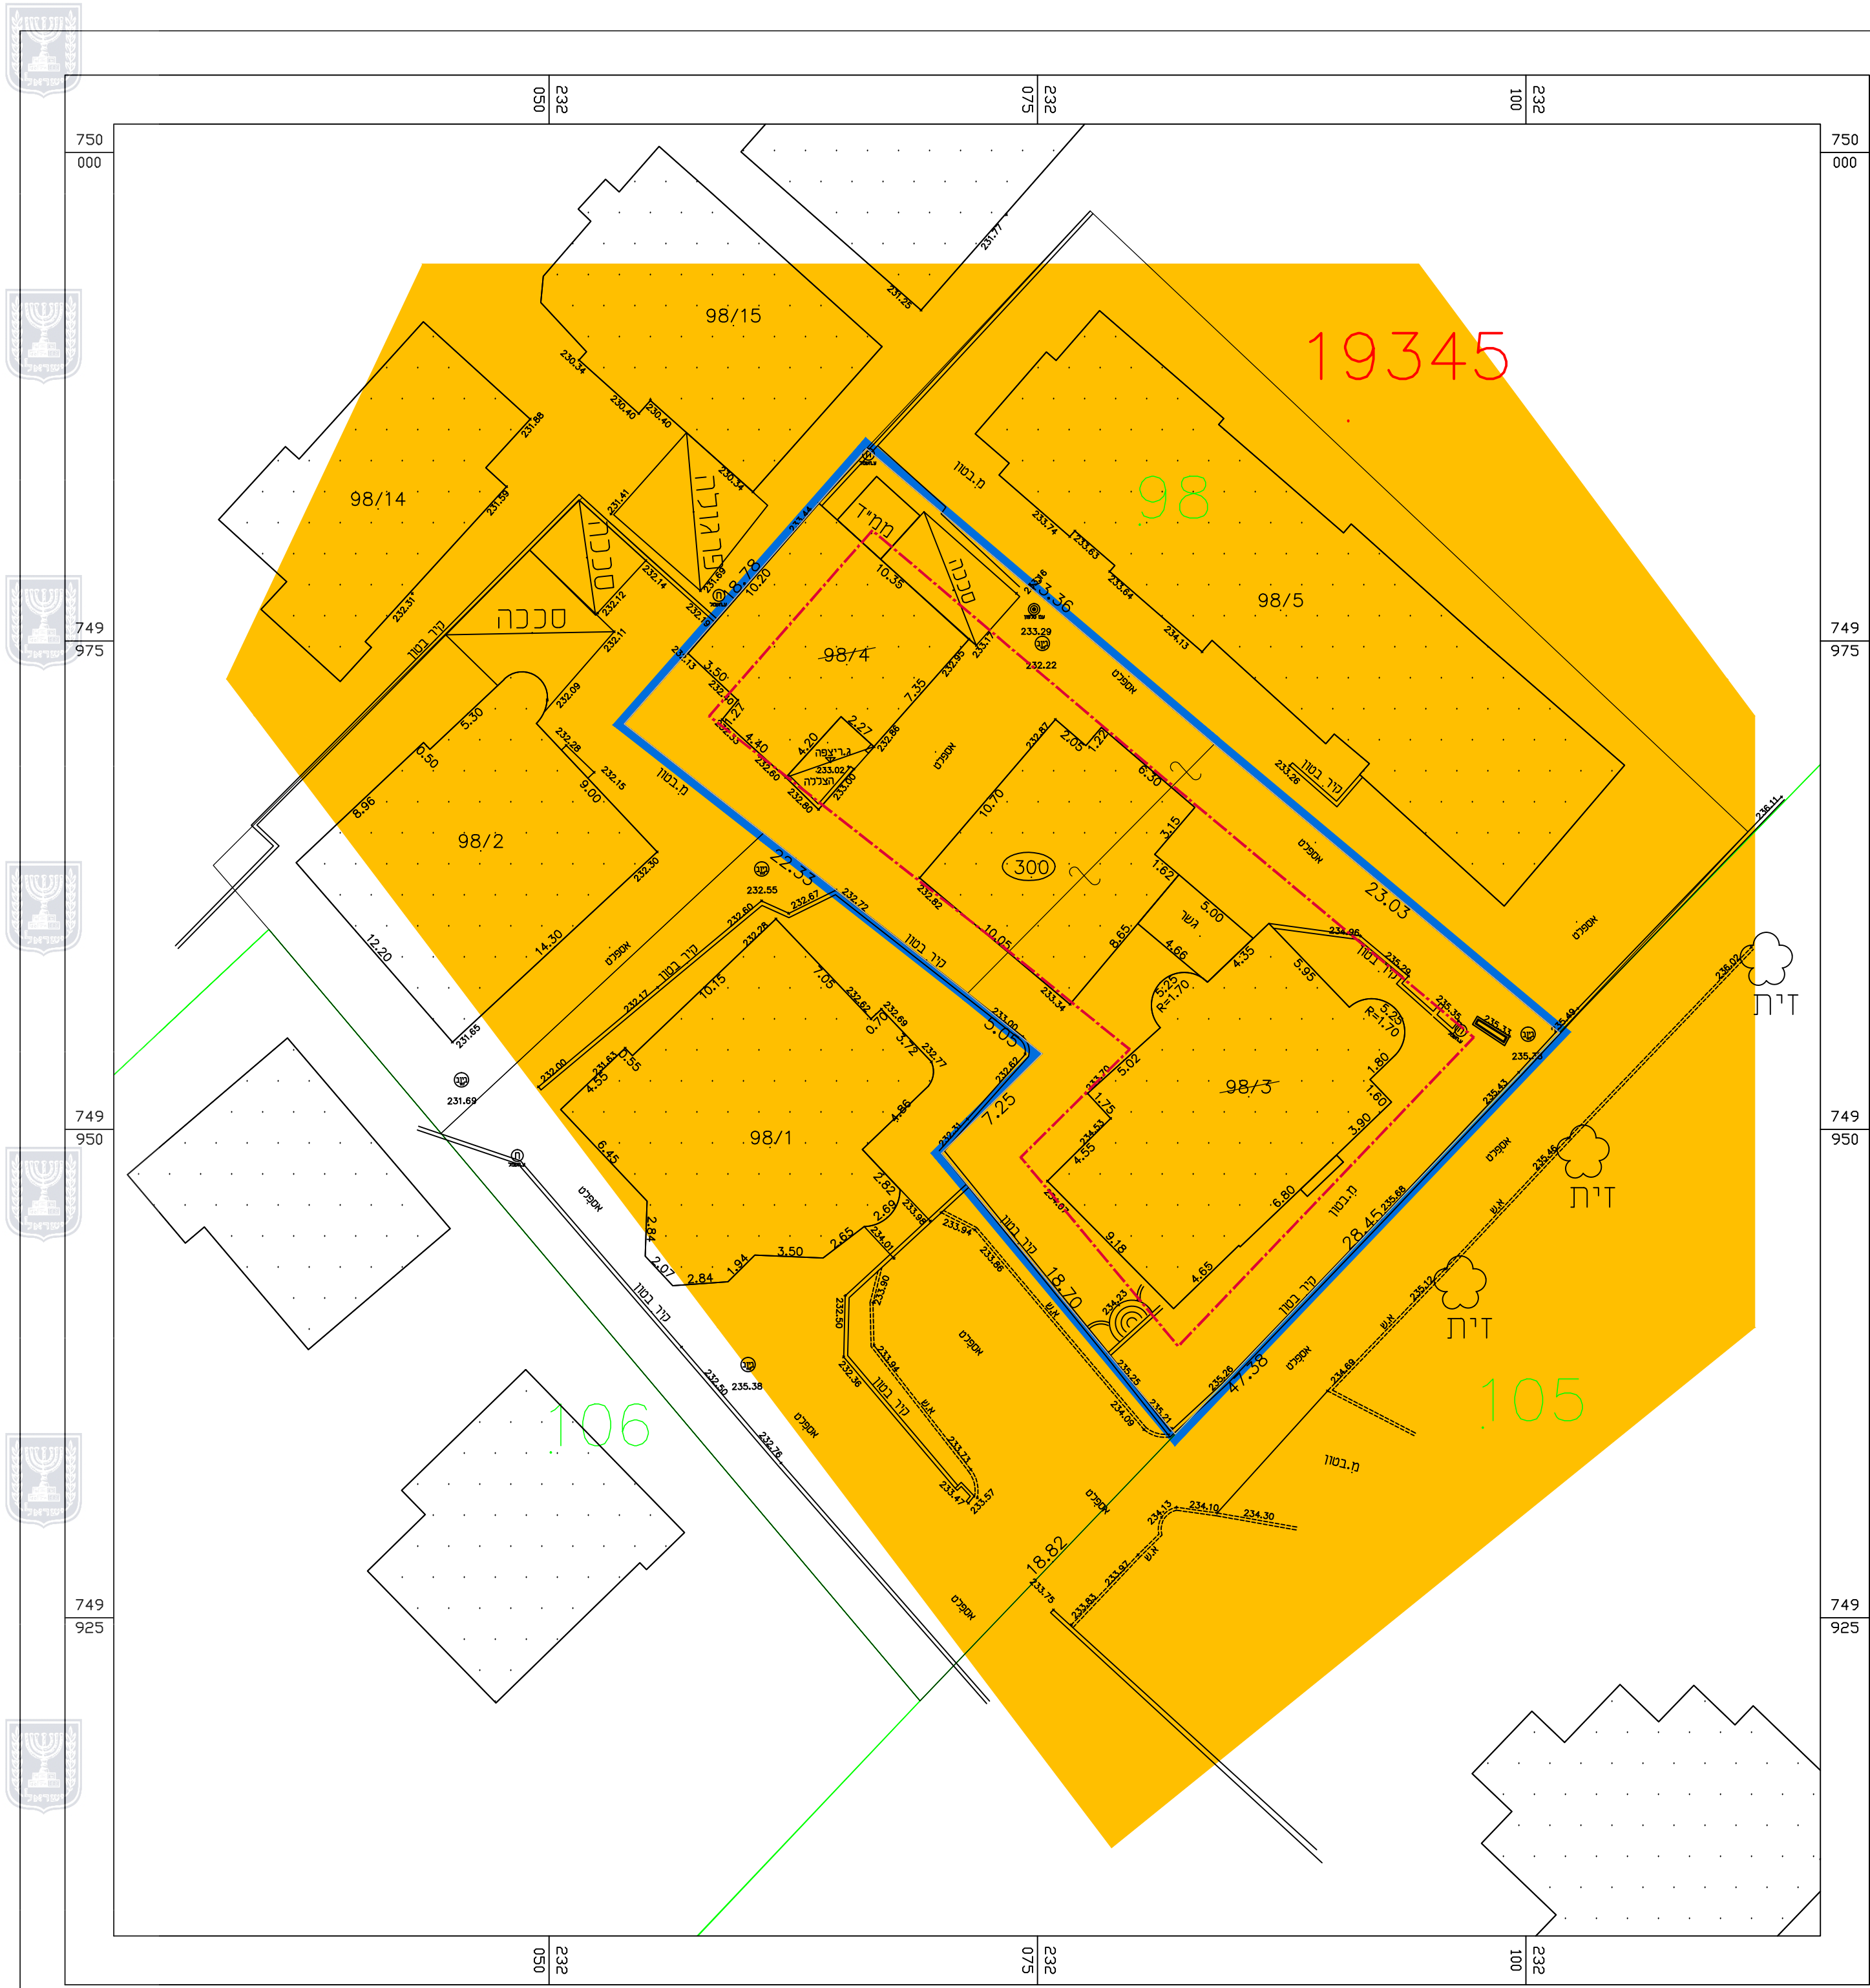


מקרא
מצב קיים :

גבול התכנית

אזור מגורים א'

קו בניין

מספר גוש

גבול ומס' חלקה



19345

98


19345

98

105

106

מצב קיים : קנ"מ 1:250

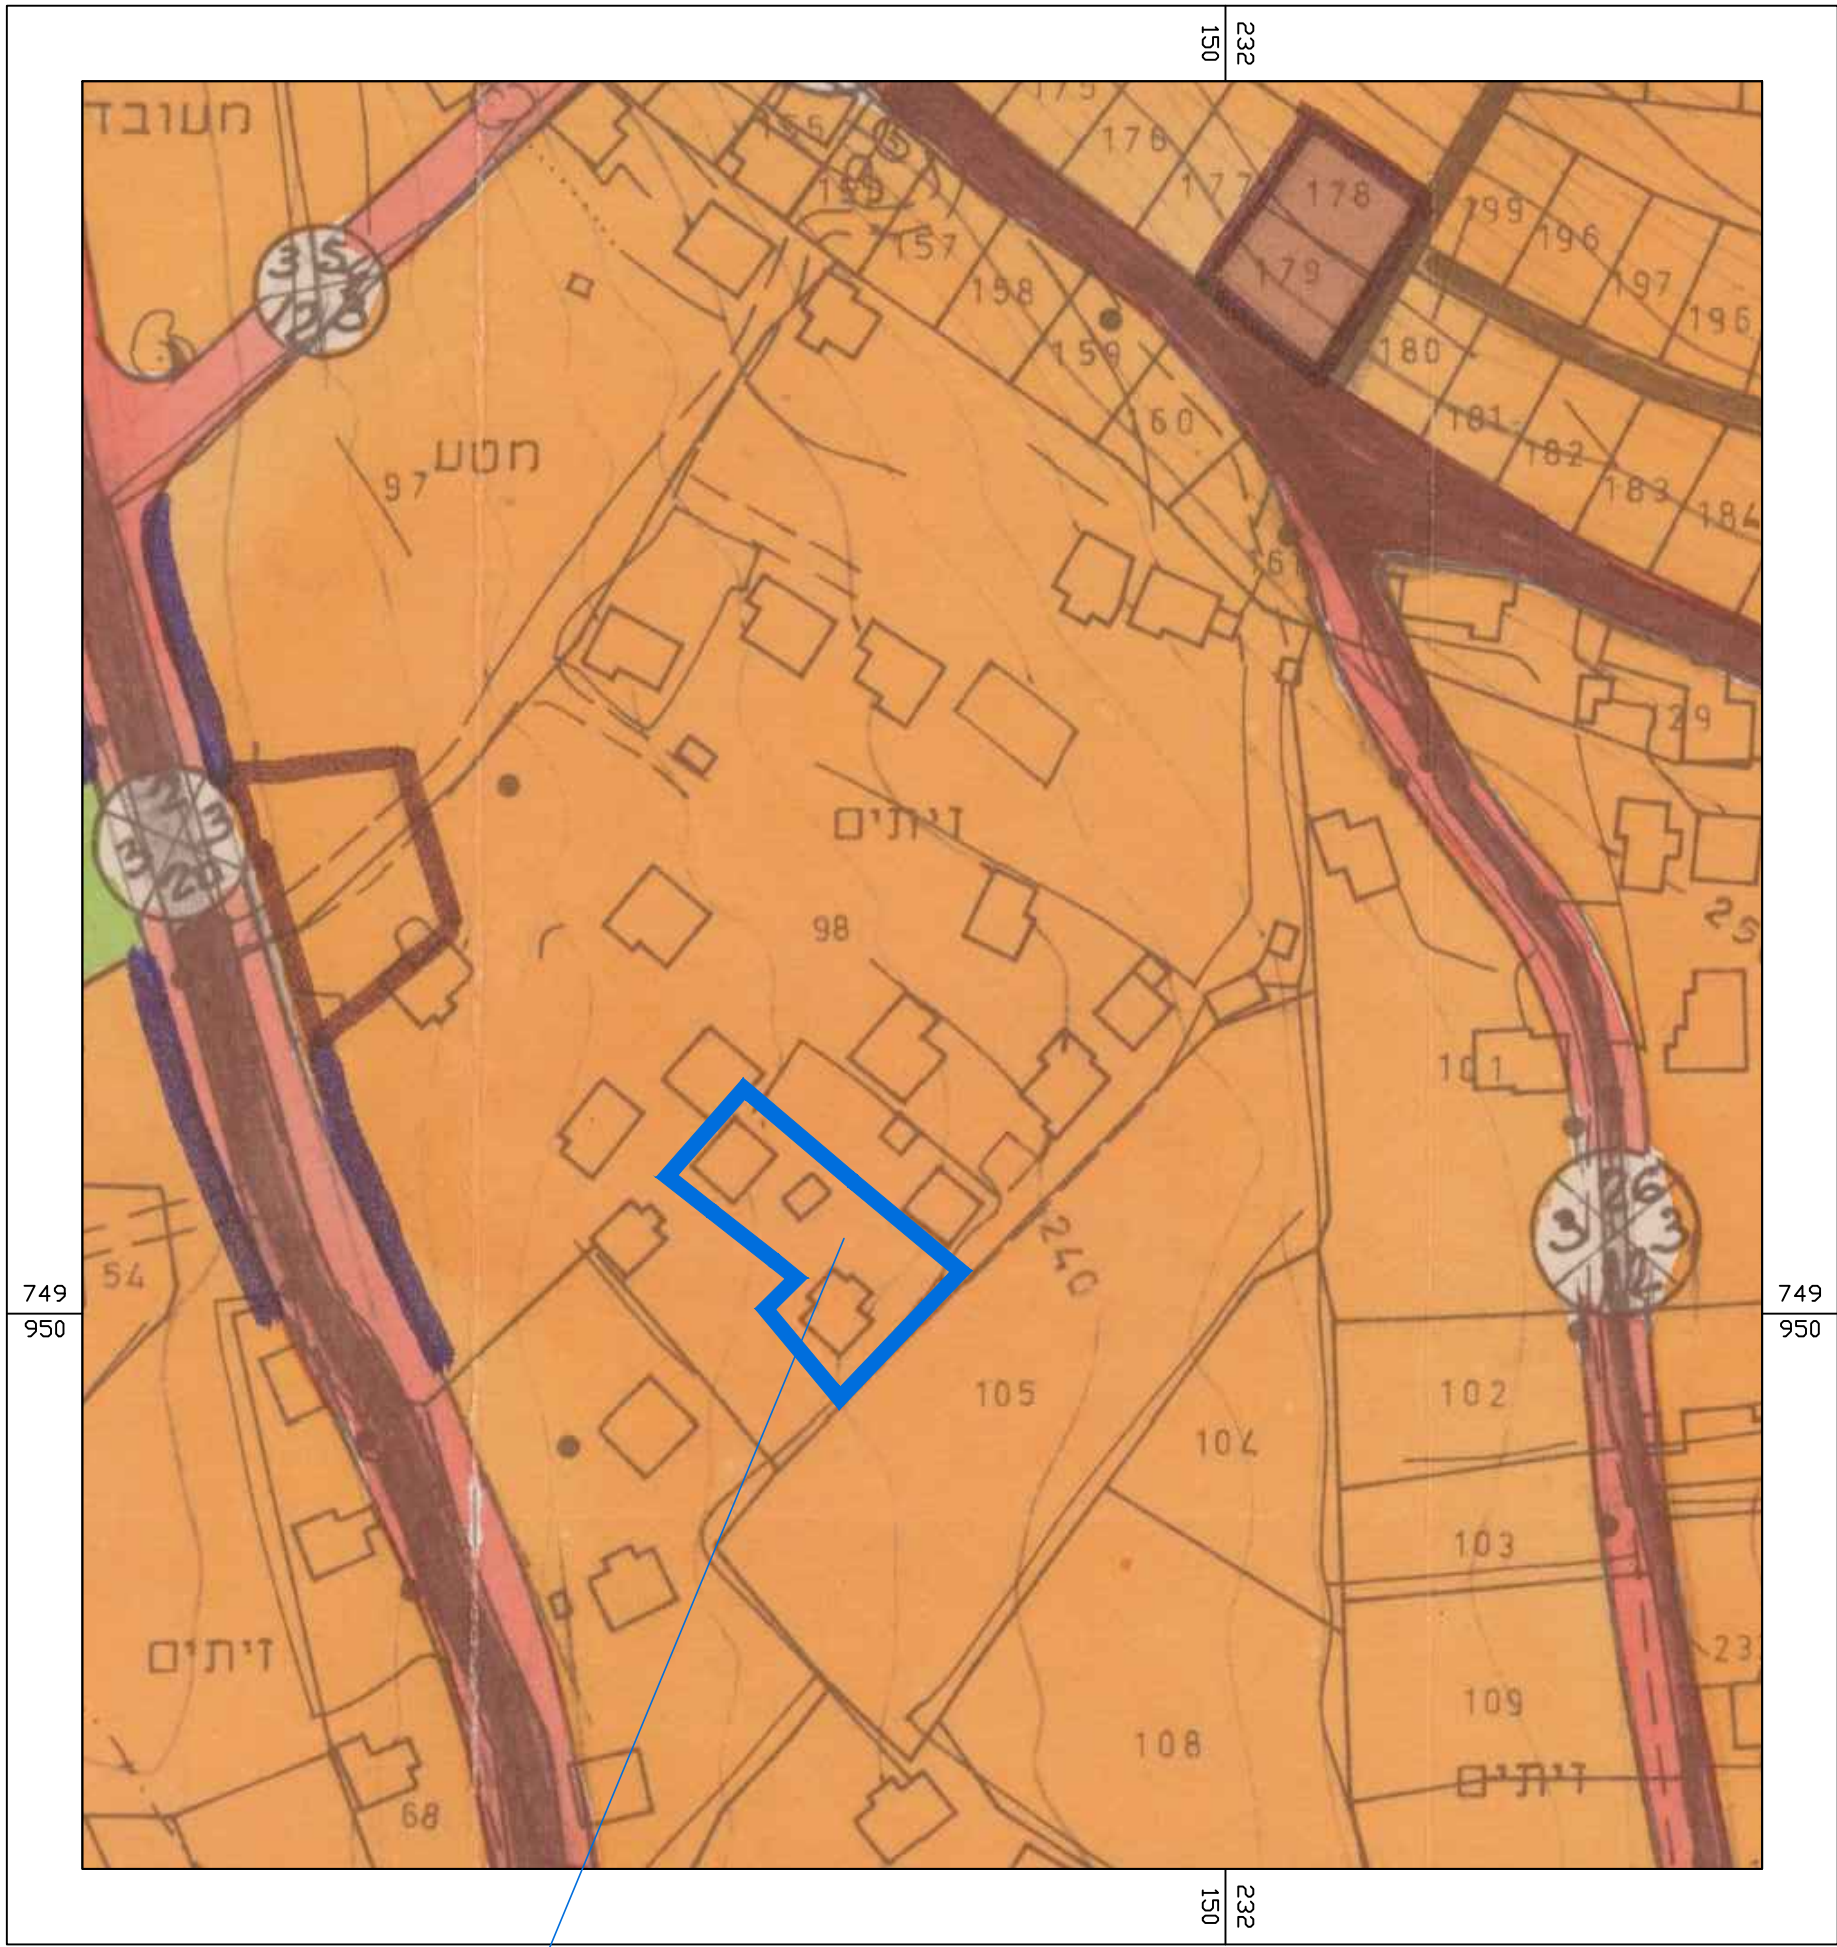

מיקום התכנית

מצב קיים

מס' תכנית
262-0639518

שם התכנית
שינוי בזכויות והוראות בניה
עראבה

מצב קיים		גליון 1	מתוך 1
תחולה	רקע		
תיאור			
תאריך עריכת הנספח		29/04/2018	
רשימת התרשימים	קנ"מ : 1:250		
שם תרשים	מצב קיים		
שם תרשים	-		
שם תרשים	-		
שם תרשים	-		

שמות וזתימות:		
עורך הנספח	שם:	גאזי כנעאן
	תאריך:	

תרשים סביבה לפי ג\4014
קנ"מ 1:1250