


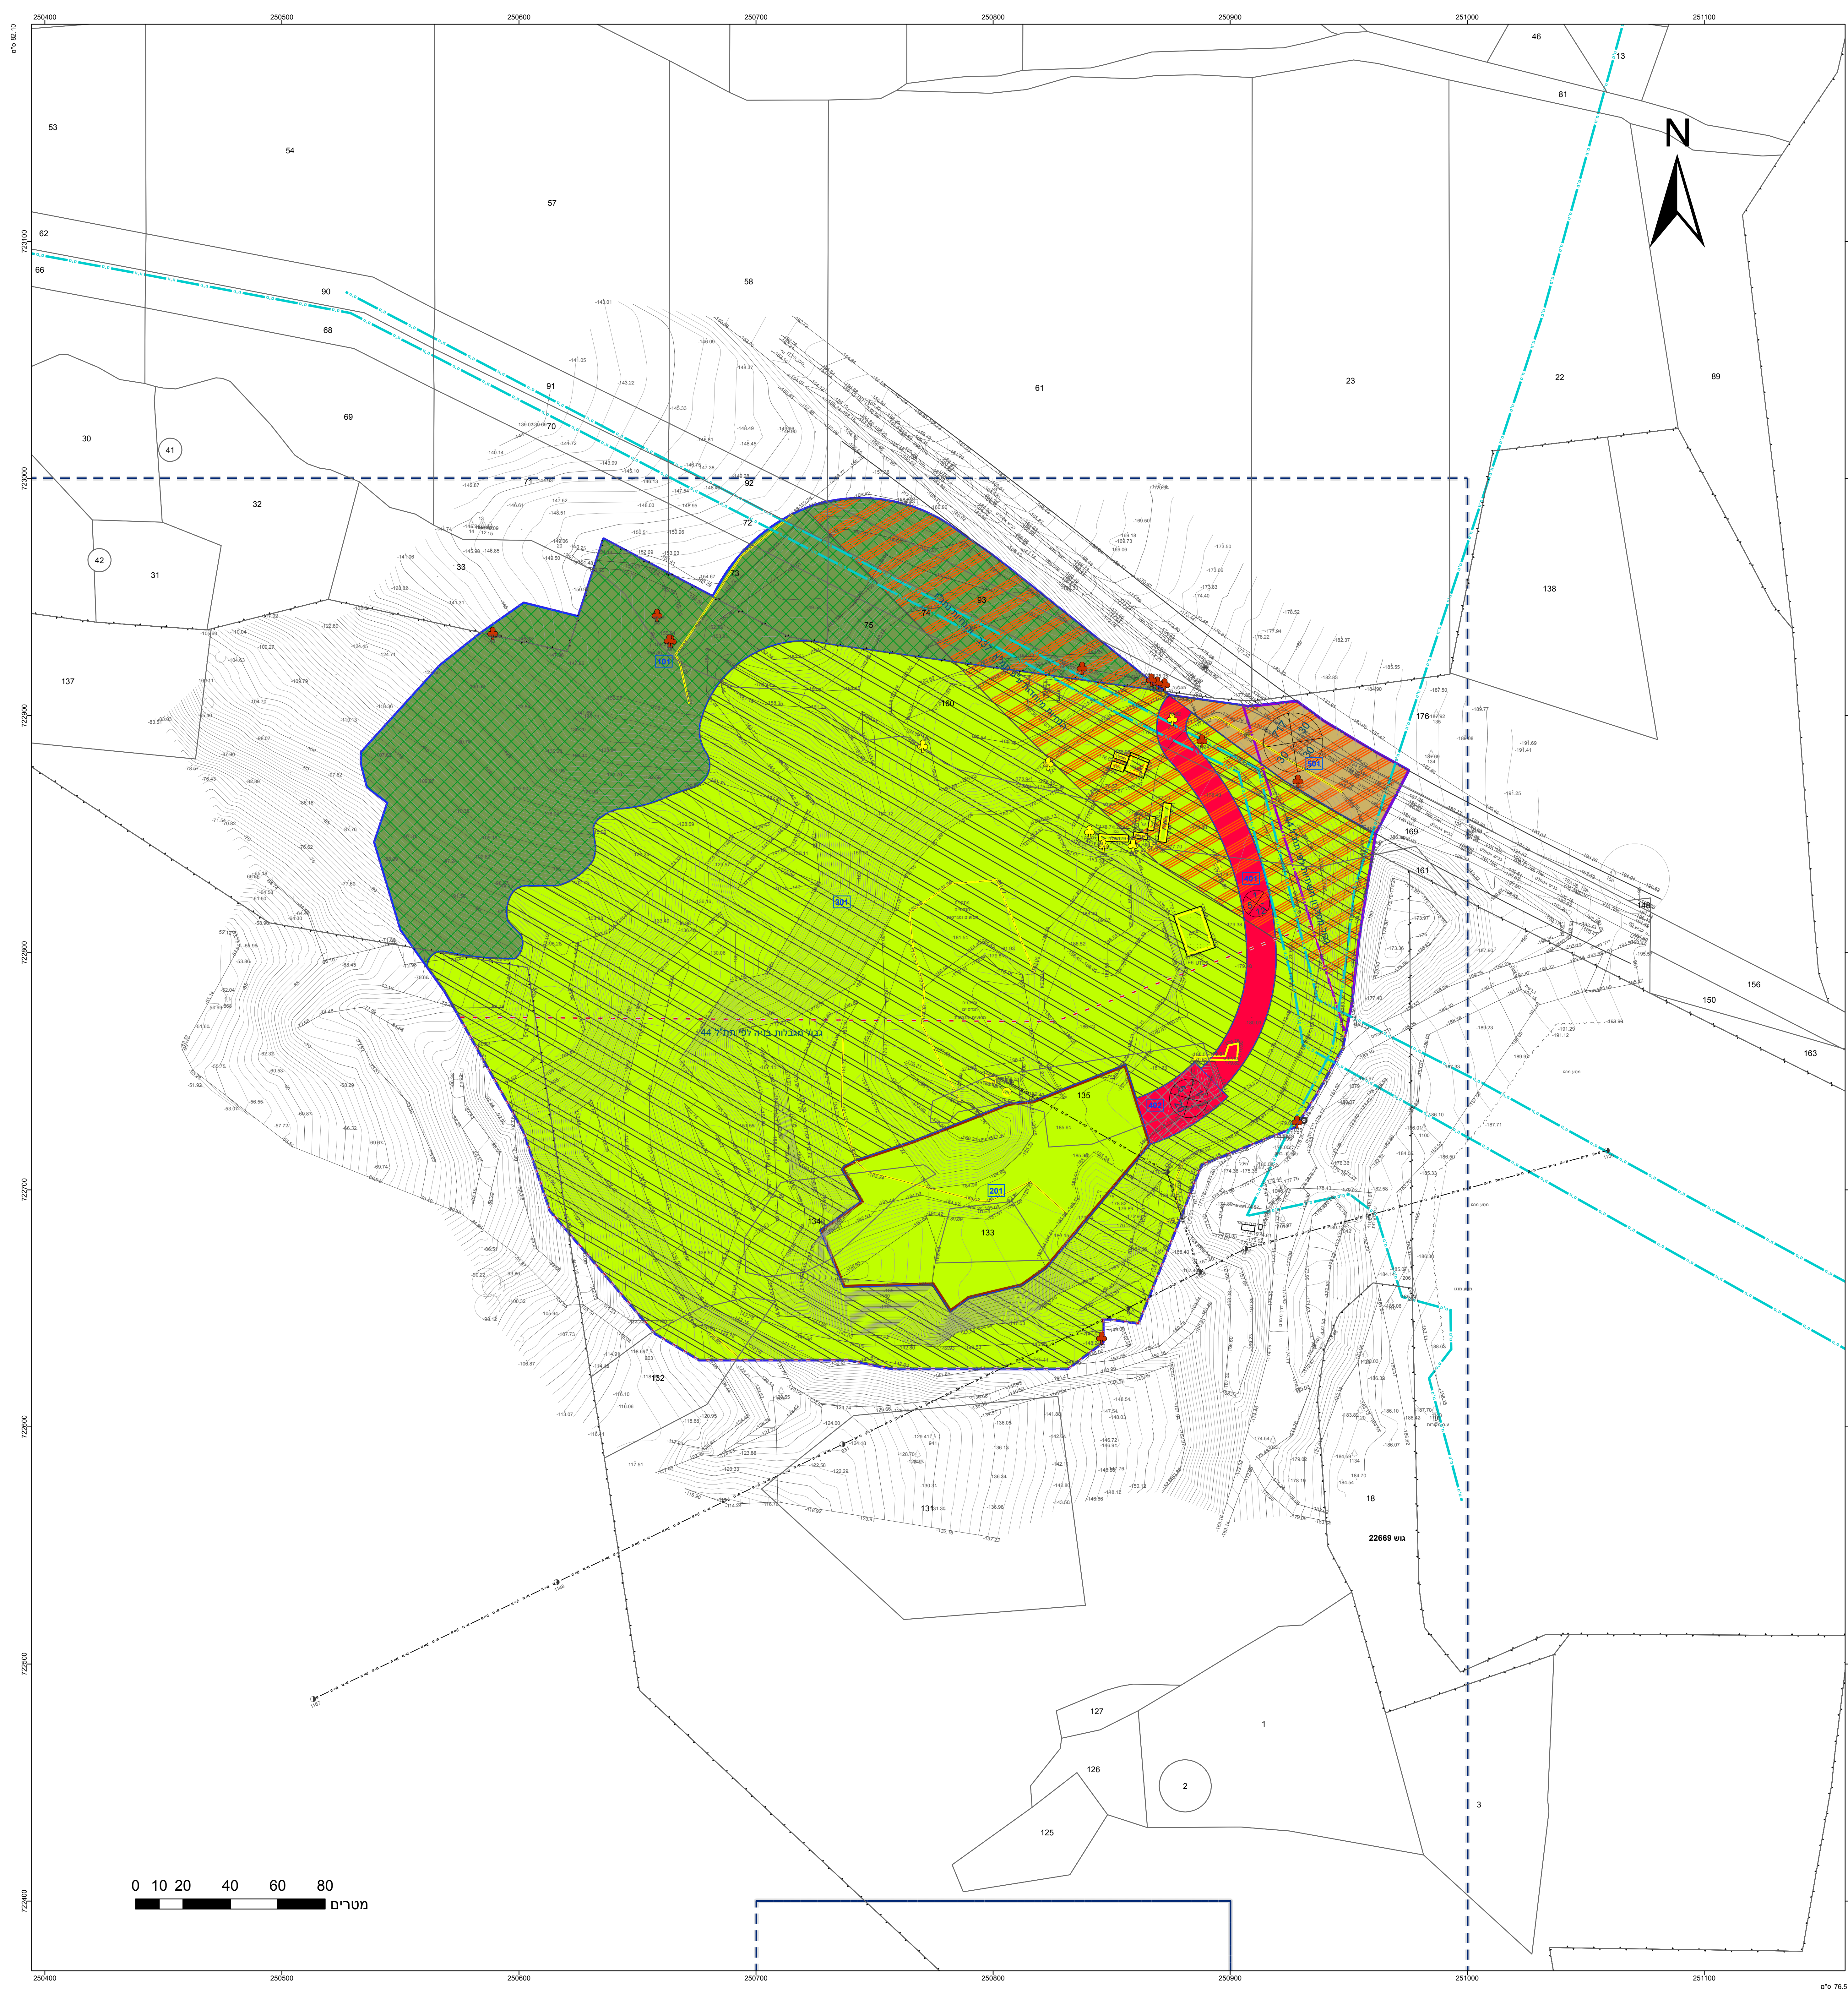

מקרא

רשת דרך

שטח חקירה

קו צלע

קו גבול

גובה נכס

שטח חקירה

גובה נכס

גובה נכס

שטח ציבורי פתוח

ספורט ונופש

שמורת טבע

דרך מאושרת

דרך מוצעת

חניון

גבול מגבלות בניה

הנחיות מיוחדות ב

הנחיות מיוחדות

שטח עתיקות/הסטורי לשימור

מבנה להריסה

גבול מסדרון תשתיות עילי

להריסה

קו ער3

קו מ"מ 4" ומעלה

עץ/עצים לשימור

עץ/עצים לעקירה

תרשים התמצאות - קנ"מ 1:22000

שנת כלימ אור: 2017-2018

תרשים סביבה - קנ"מ 1:5500

חוק התכנון והבניה, התשכ"ה - 1965

תכנית מתאר מקומית

מס' 202-0438051

ג/23325, שיקום מחצבת מעלה אלישע

תשריט מצב מוצע

גיליון 1 מתוך 1

מחוז

צפון

מרחב תכנון מקומי

עמק המעיינות

רשות מקומית

עמק המעיינות

ישוב

תכנית בסמכות

מחוזית

איחוד וחלוקה

ללא איחוד וחלוקה

היתרים או הרשאות

תכנית שמכוח ניתן להוציא היתרים או הרשאות

מונה תדפיס התשריט

26

מועד הפקה

01/08/2019

שטח התכנית

111.699 דונם קנה מידה 1:1000

אישורים בתכנית מס' 202-0438051

שמות*

מגיש התכנית

עורך ראשי

חברה/תאגיד ממשלתי

תאגיד: הקרן לשיקום מחצבות

תאגיד: רד" ברג

בעלי עניין בקרקע*

טבלת גושים וחלקות*

מספר גוש	חלק/כל הגוש	מספרי חלקות בשלמותן	מספרי חלקות בחלקיות
22632	חלק	74-75	51
22657	חלק	133-135, 160	33, 61, 72-73, 92-93
22660	חלק		132, 168, 176, 192

הרשימה המלאה מפורטת בהוראות התכנית / בהודעה שפורסמה בעיתונות וברשומות

הרני מצהיר בזאת כי המפה הטופוגרפית/המצבית המהווה רקע לתכנית זו, נערכה על ידי ביום 20-01-16 והיא הוכנה לפי הוראות נוהל מבא"ת ובהתאם להוראות החוק ולתקנות המודדים שבתוקף.

דיוק הקו הכחול והקדסטר: מדידה גרפית

אהוד תורן 790

שם המודד מספר רשיון חתימה תאריך

מספר תכנית: 202-0438051 מספר דריסת ערשור: 26