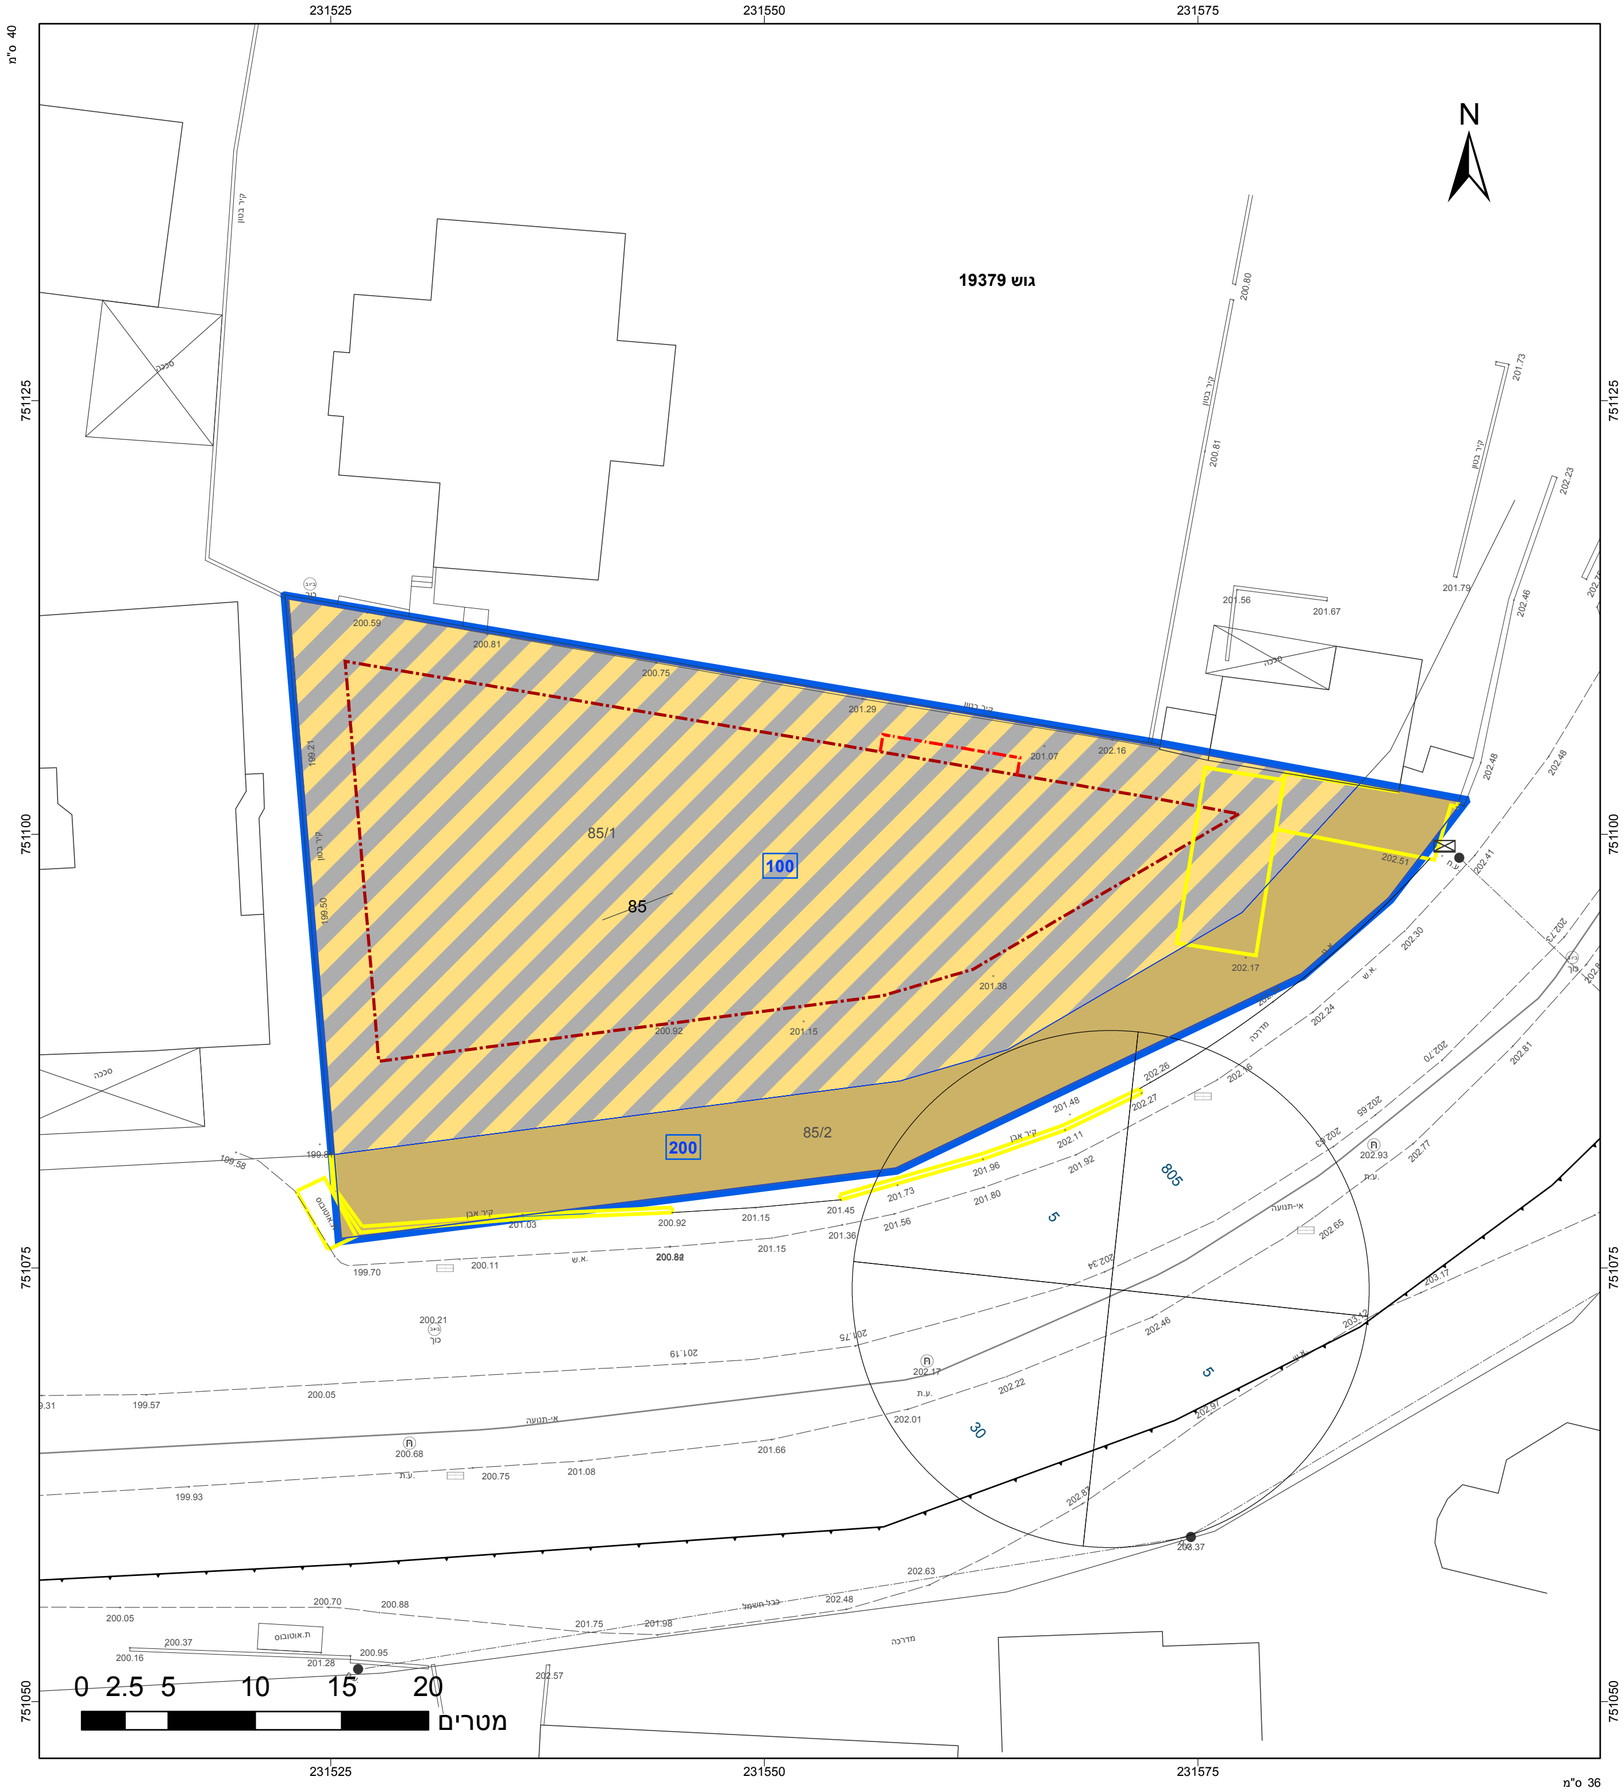

מקרא

- דרך מאושרת
- מגורים ומסחר
- קו-בנין
- קו בנין תחתי/תת קרקעי
- להריסה

תרשים התמצאות - קנ"מ 1:6000

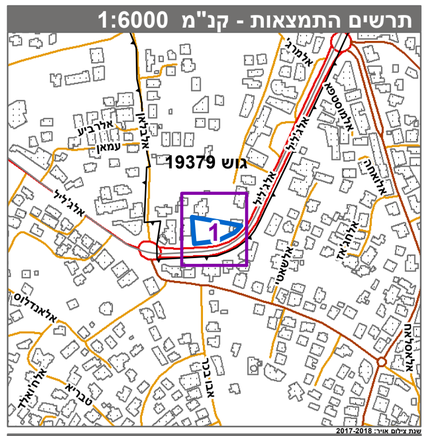
גוש 19379
1
אלגליל
אלנדלוס
אלרזאק
אלרחמה
אלאשאם
אלמלכה
אלא