
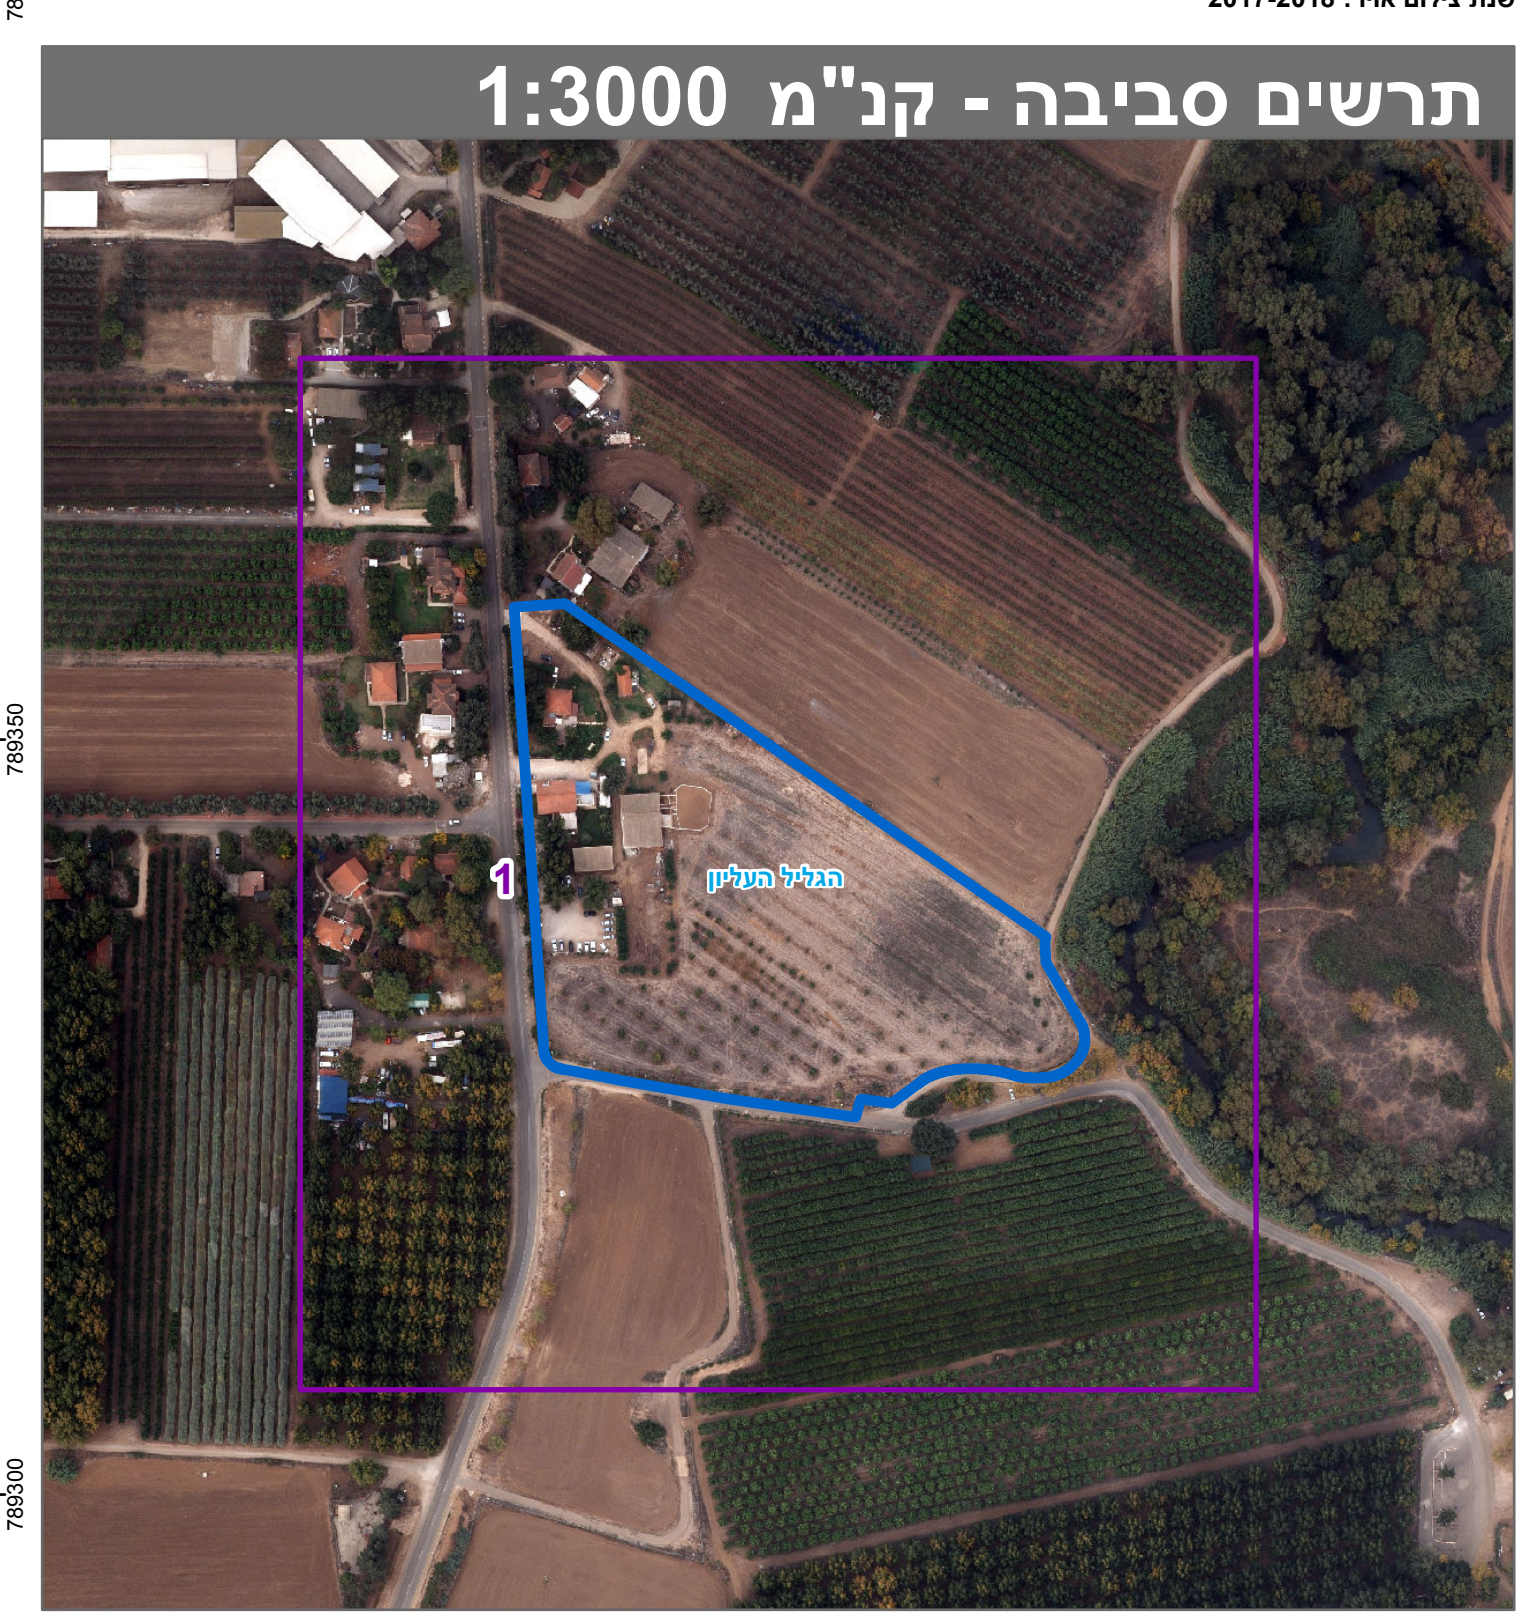
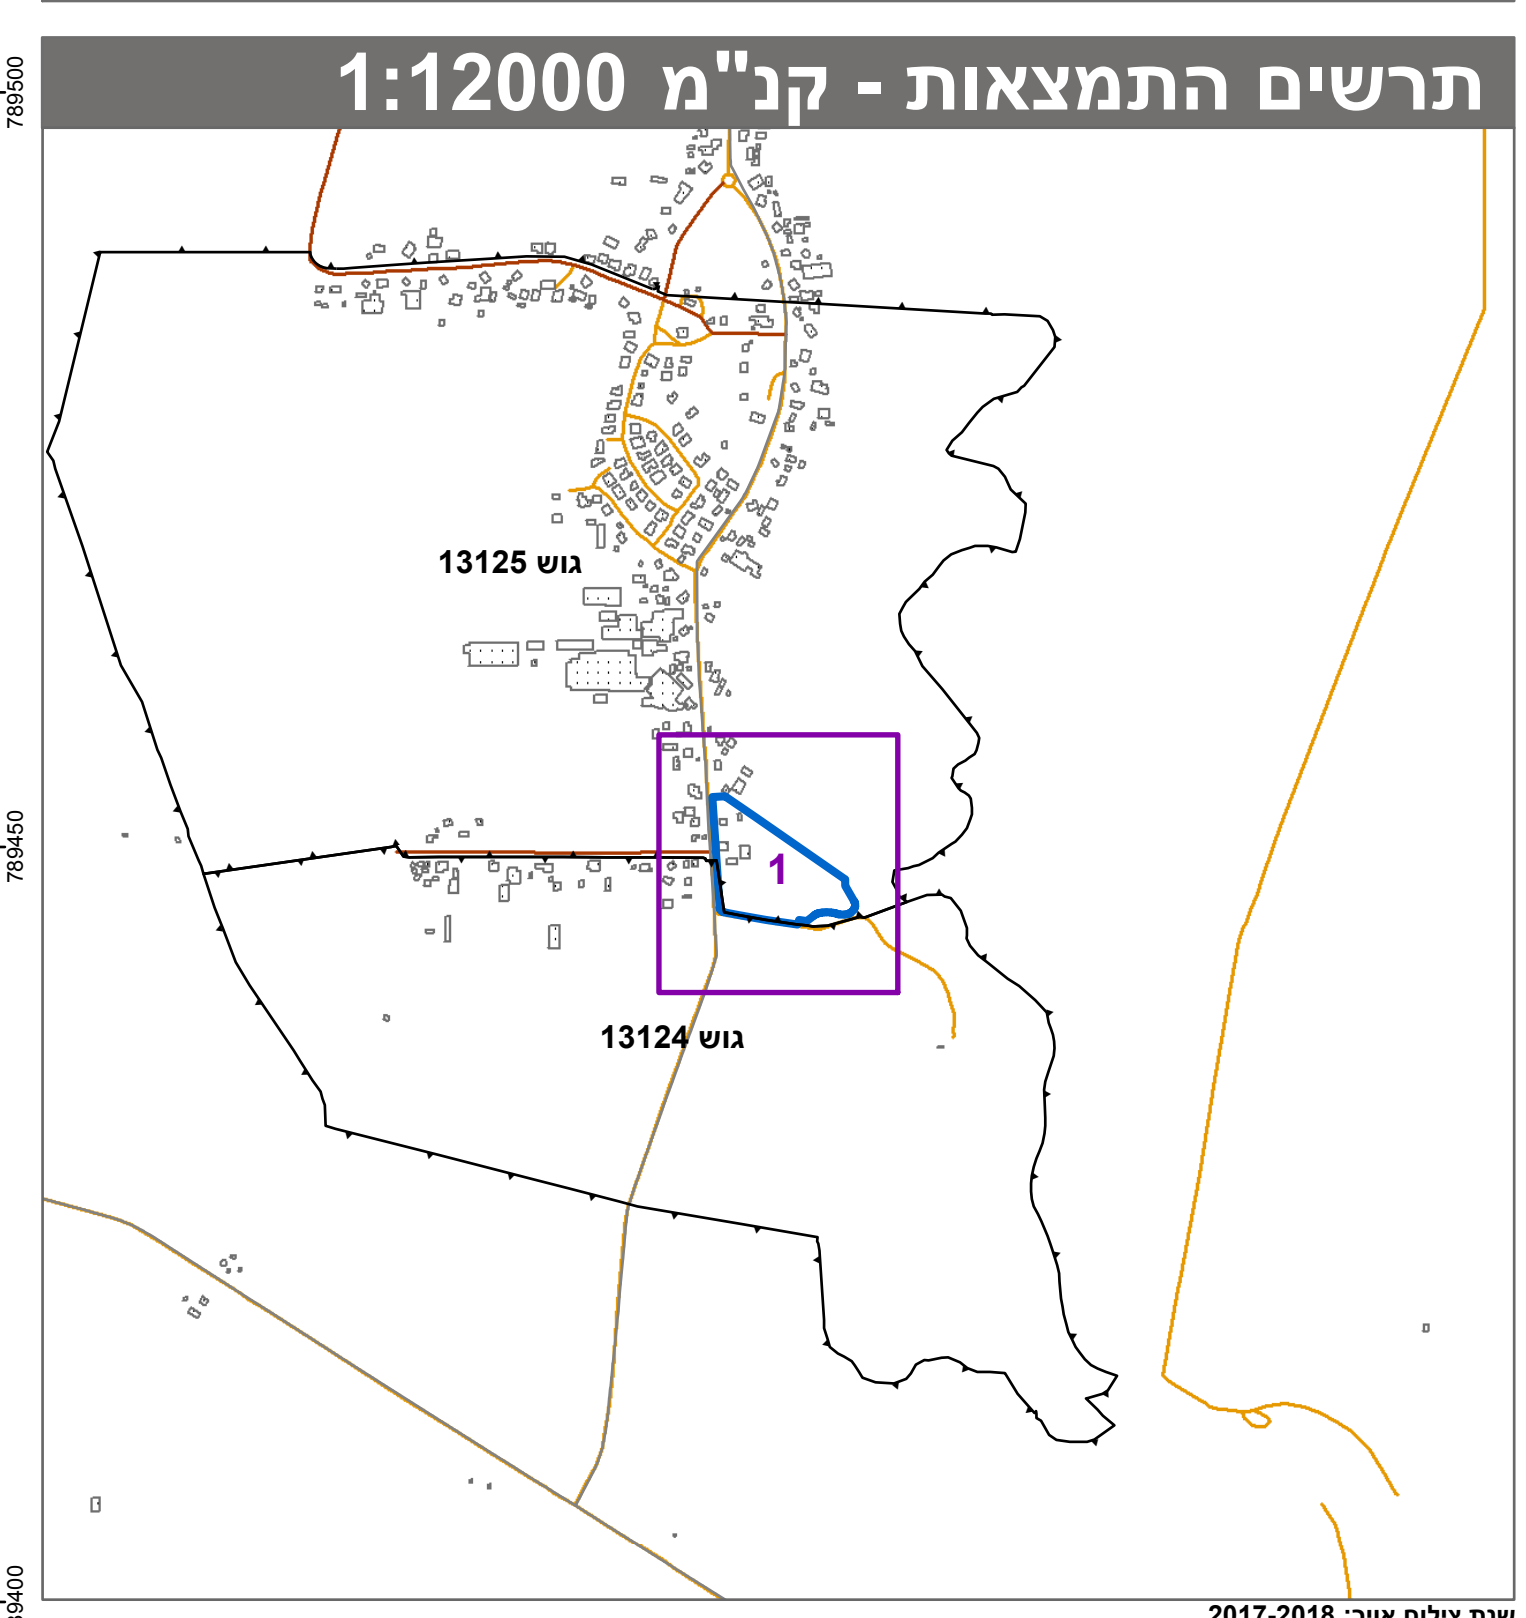
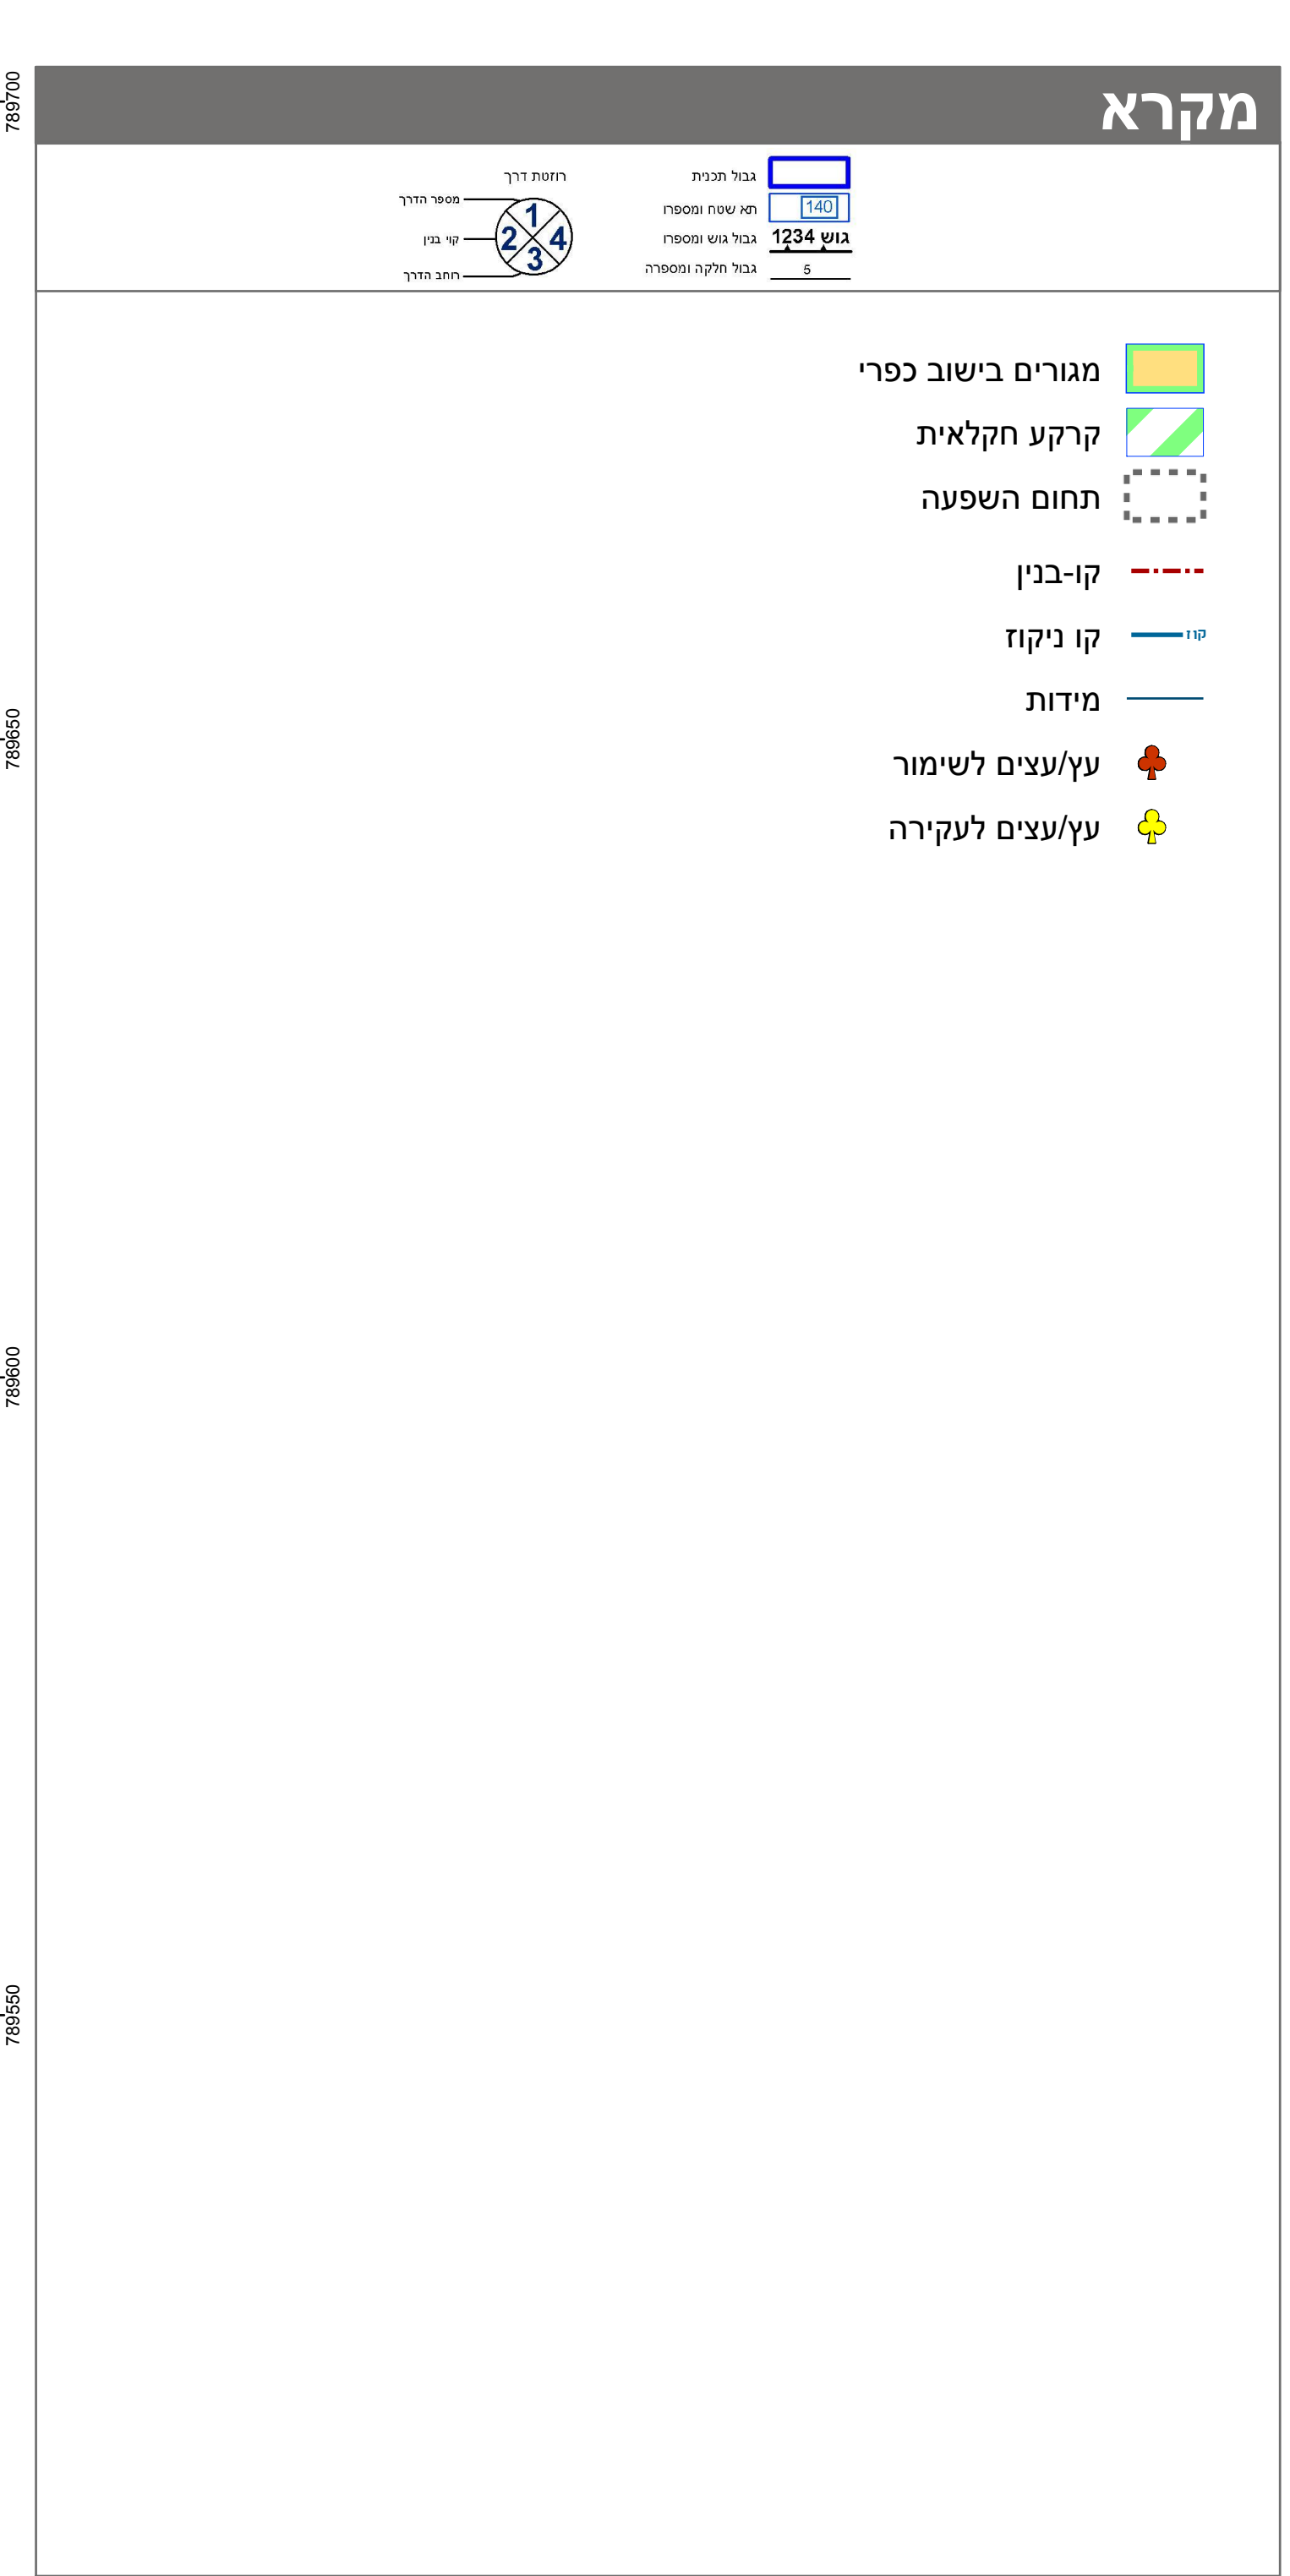


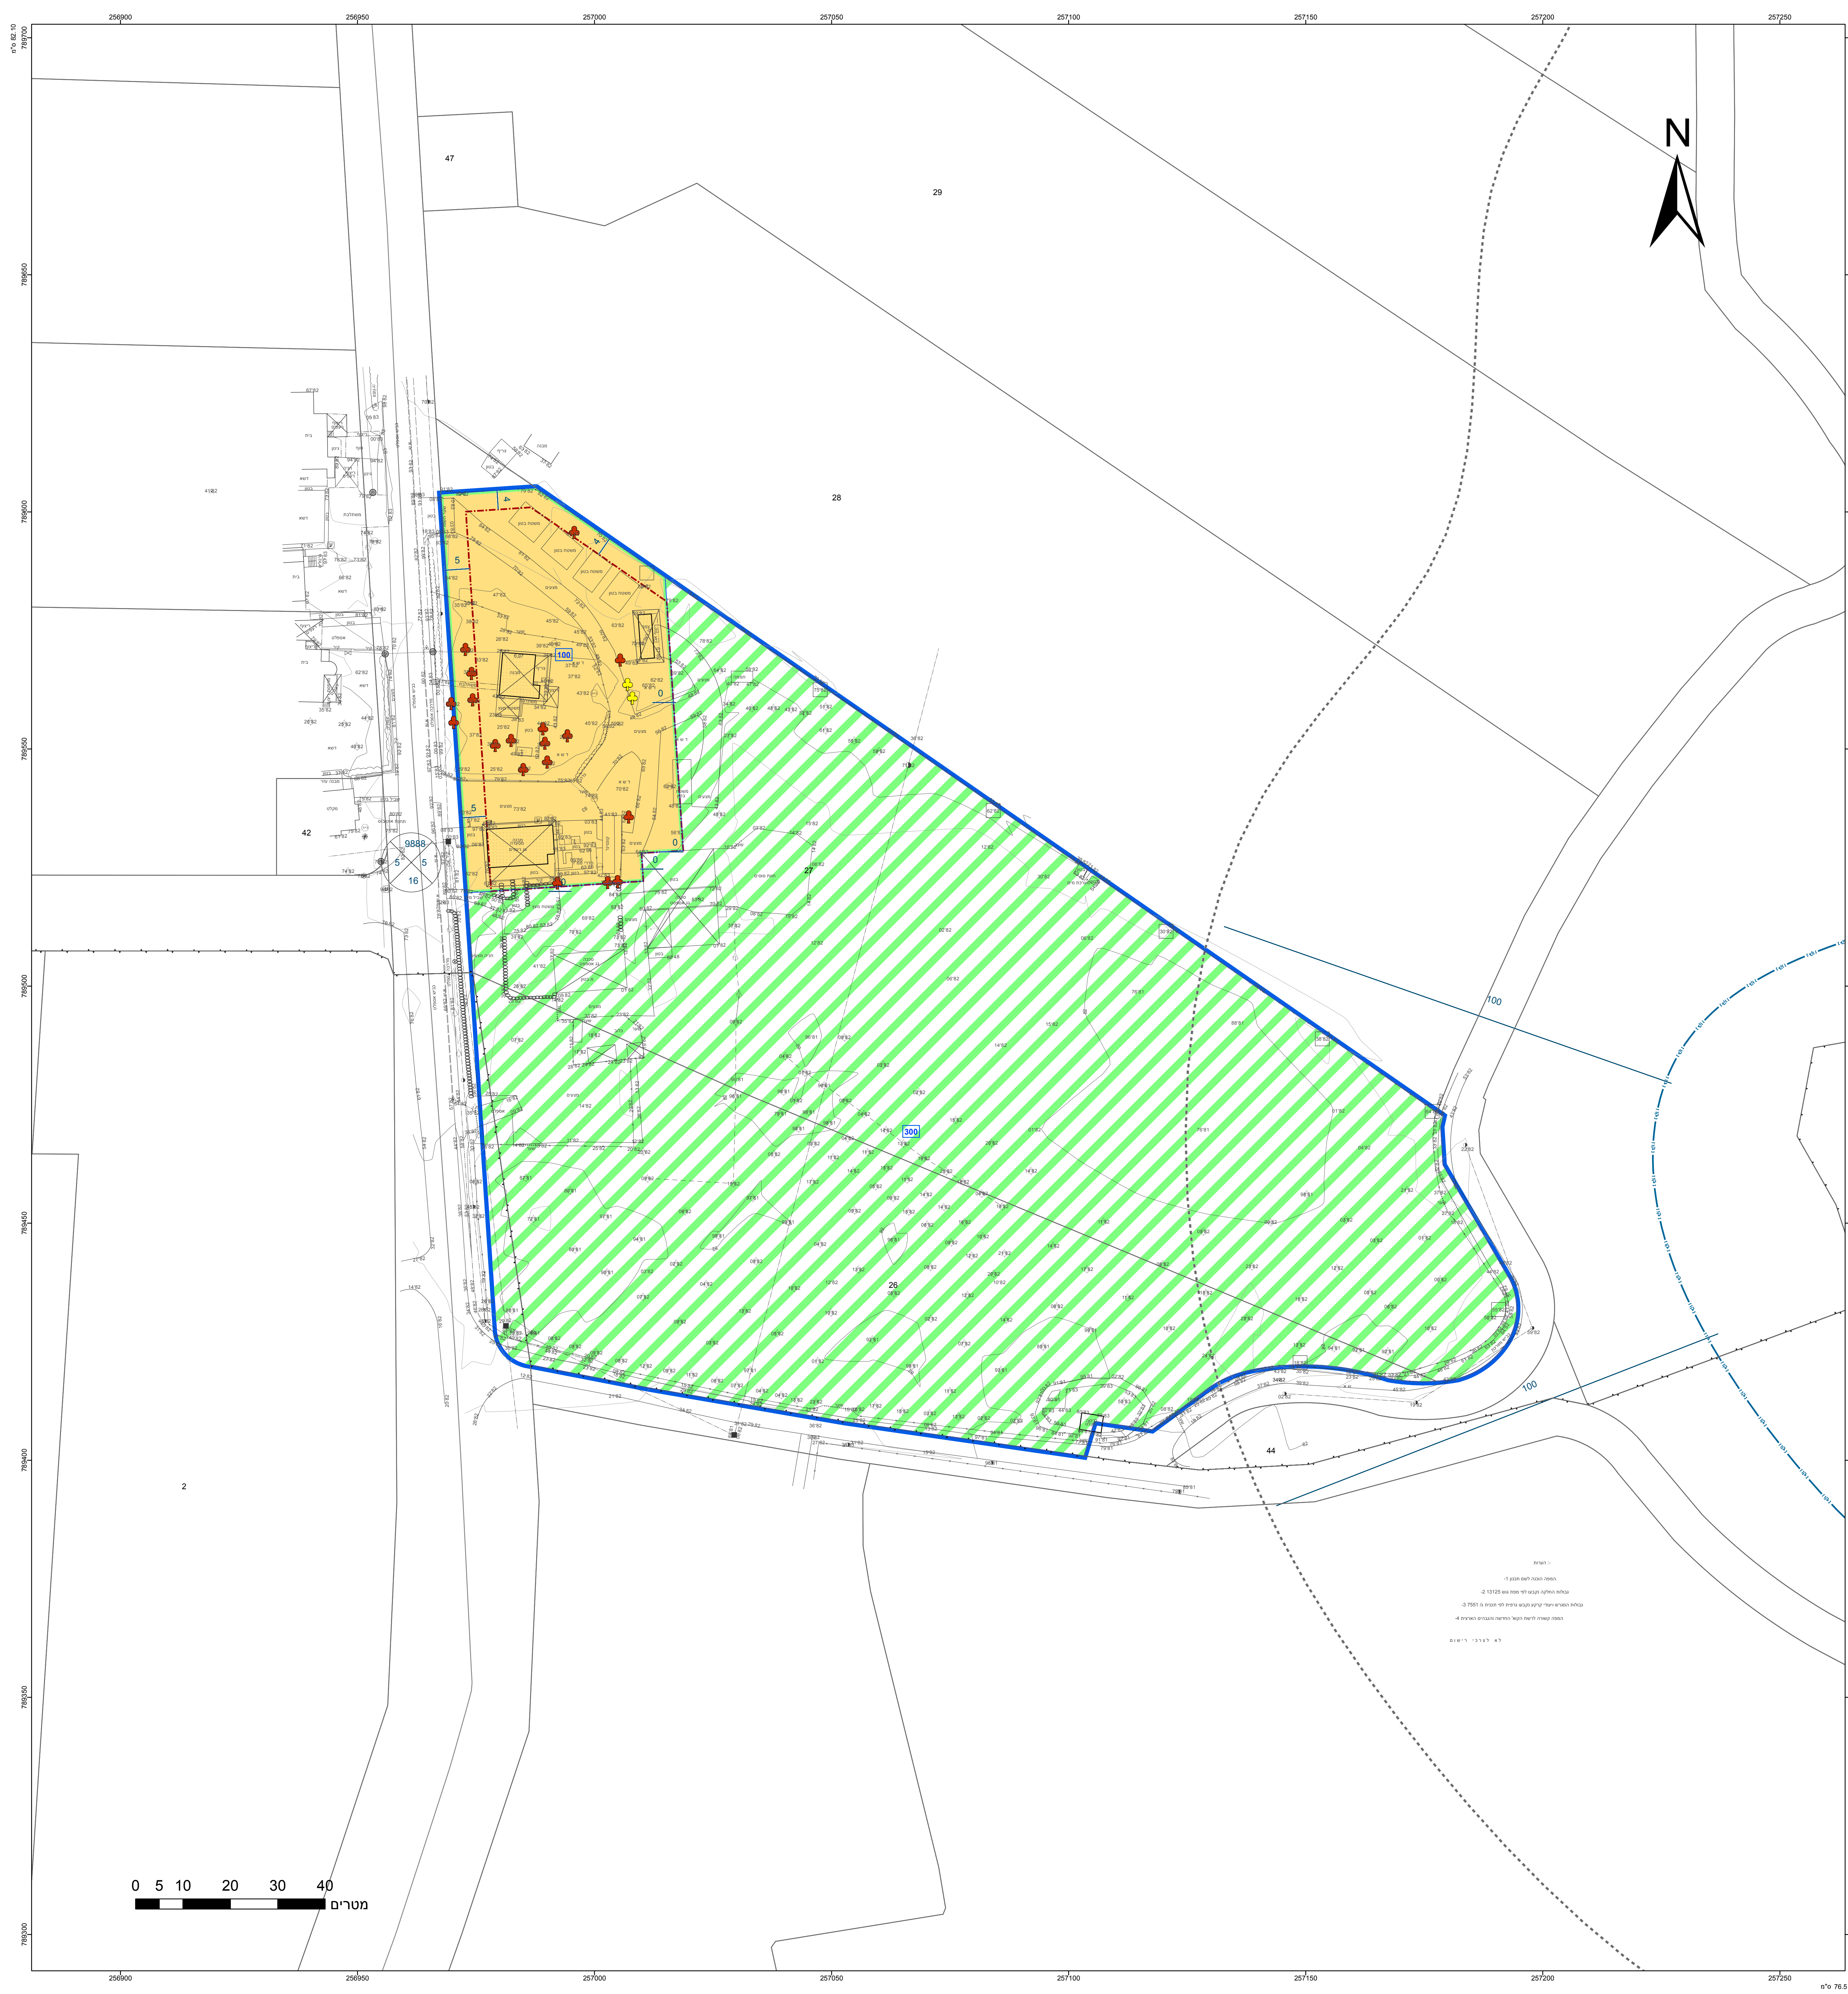

חוק התכנון והבניה, התשכ"ה - 1965	
תכנית מתאר מקומית	
מס' 253-0605071	
ג/24045 בית הלל - נחלה 40	
תשריט מצב מוצע	
גיליון 1 מתוך 1	
מחוז	צפון
מרחב תכנון מקומי	הגליל העליון
רשות מקומית	מבואות החרמון
ישוב	בית הלל
תכנית בסמכות	מחוזית
איחוד וחלוקה	ללא איחוד וחלוקה
היתרים או הרשאות	תכנית שמכוחה ניתן להוציא היתרים או הרשאות
מונה תדפיס התשריט	12
מועד הפקה	09/01/2020
שטח התכנית	27.288 דונם קנה מידה 1:500
אישורים בתכנית מס' 253-0605071	

שמות*	
מגיש התכנית	אבי דגני תאגיד:
מגיש התכנית	רינה דגני תאגיד:
עורך ראשי	עמאד יוסף עדן תכנון והנדסה
יזם	אבי דגני תאגיד:
יזם	רינה דגני תאגיד:

בעלי ענין בקרקע*

טבלת גושים וחלקות*			
מספר גוש	כל הגוש	מספרי חלקות בשלמותן	מספרי חלקות בחלקיות
13124	חלק	13	27
13125	חלק	26	

* הרשימה המלאה מפורטת בהוראות התכנית / בהודעה שפורסמה בעיתונות וברשומות הרני מצהיר בזאת כי המפה הטופוגרפית/המצבית המהווה רקע לתכנית זו, נערכה על ידי ביום 19/10/17 והיא הוכנה לפי הוראות נוהל מבא"ת ובהתאם להוראות החוק ולתקנות המודדים שבתוקף. דיוק הקו הכחול והקדסטרי: מדידה אנליטית מלאה ברמת תצ"ר ראוב סבאג 772 שם המודד מספר רשיון חתימה תאריך