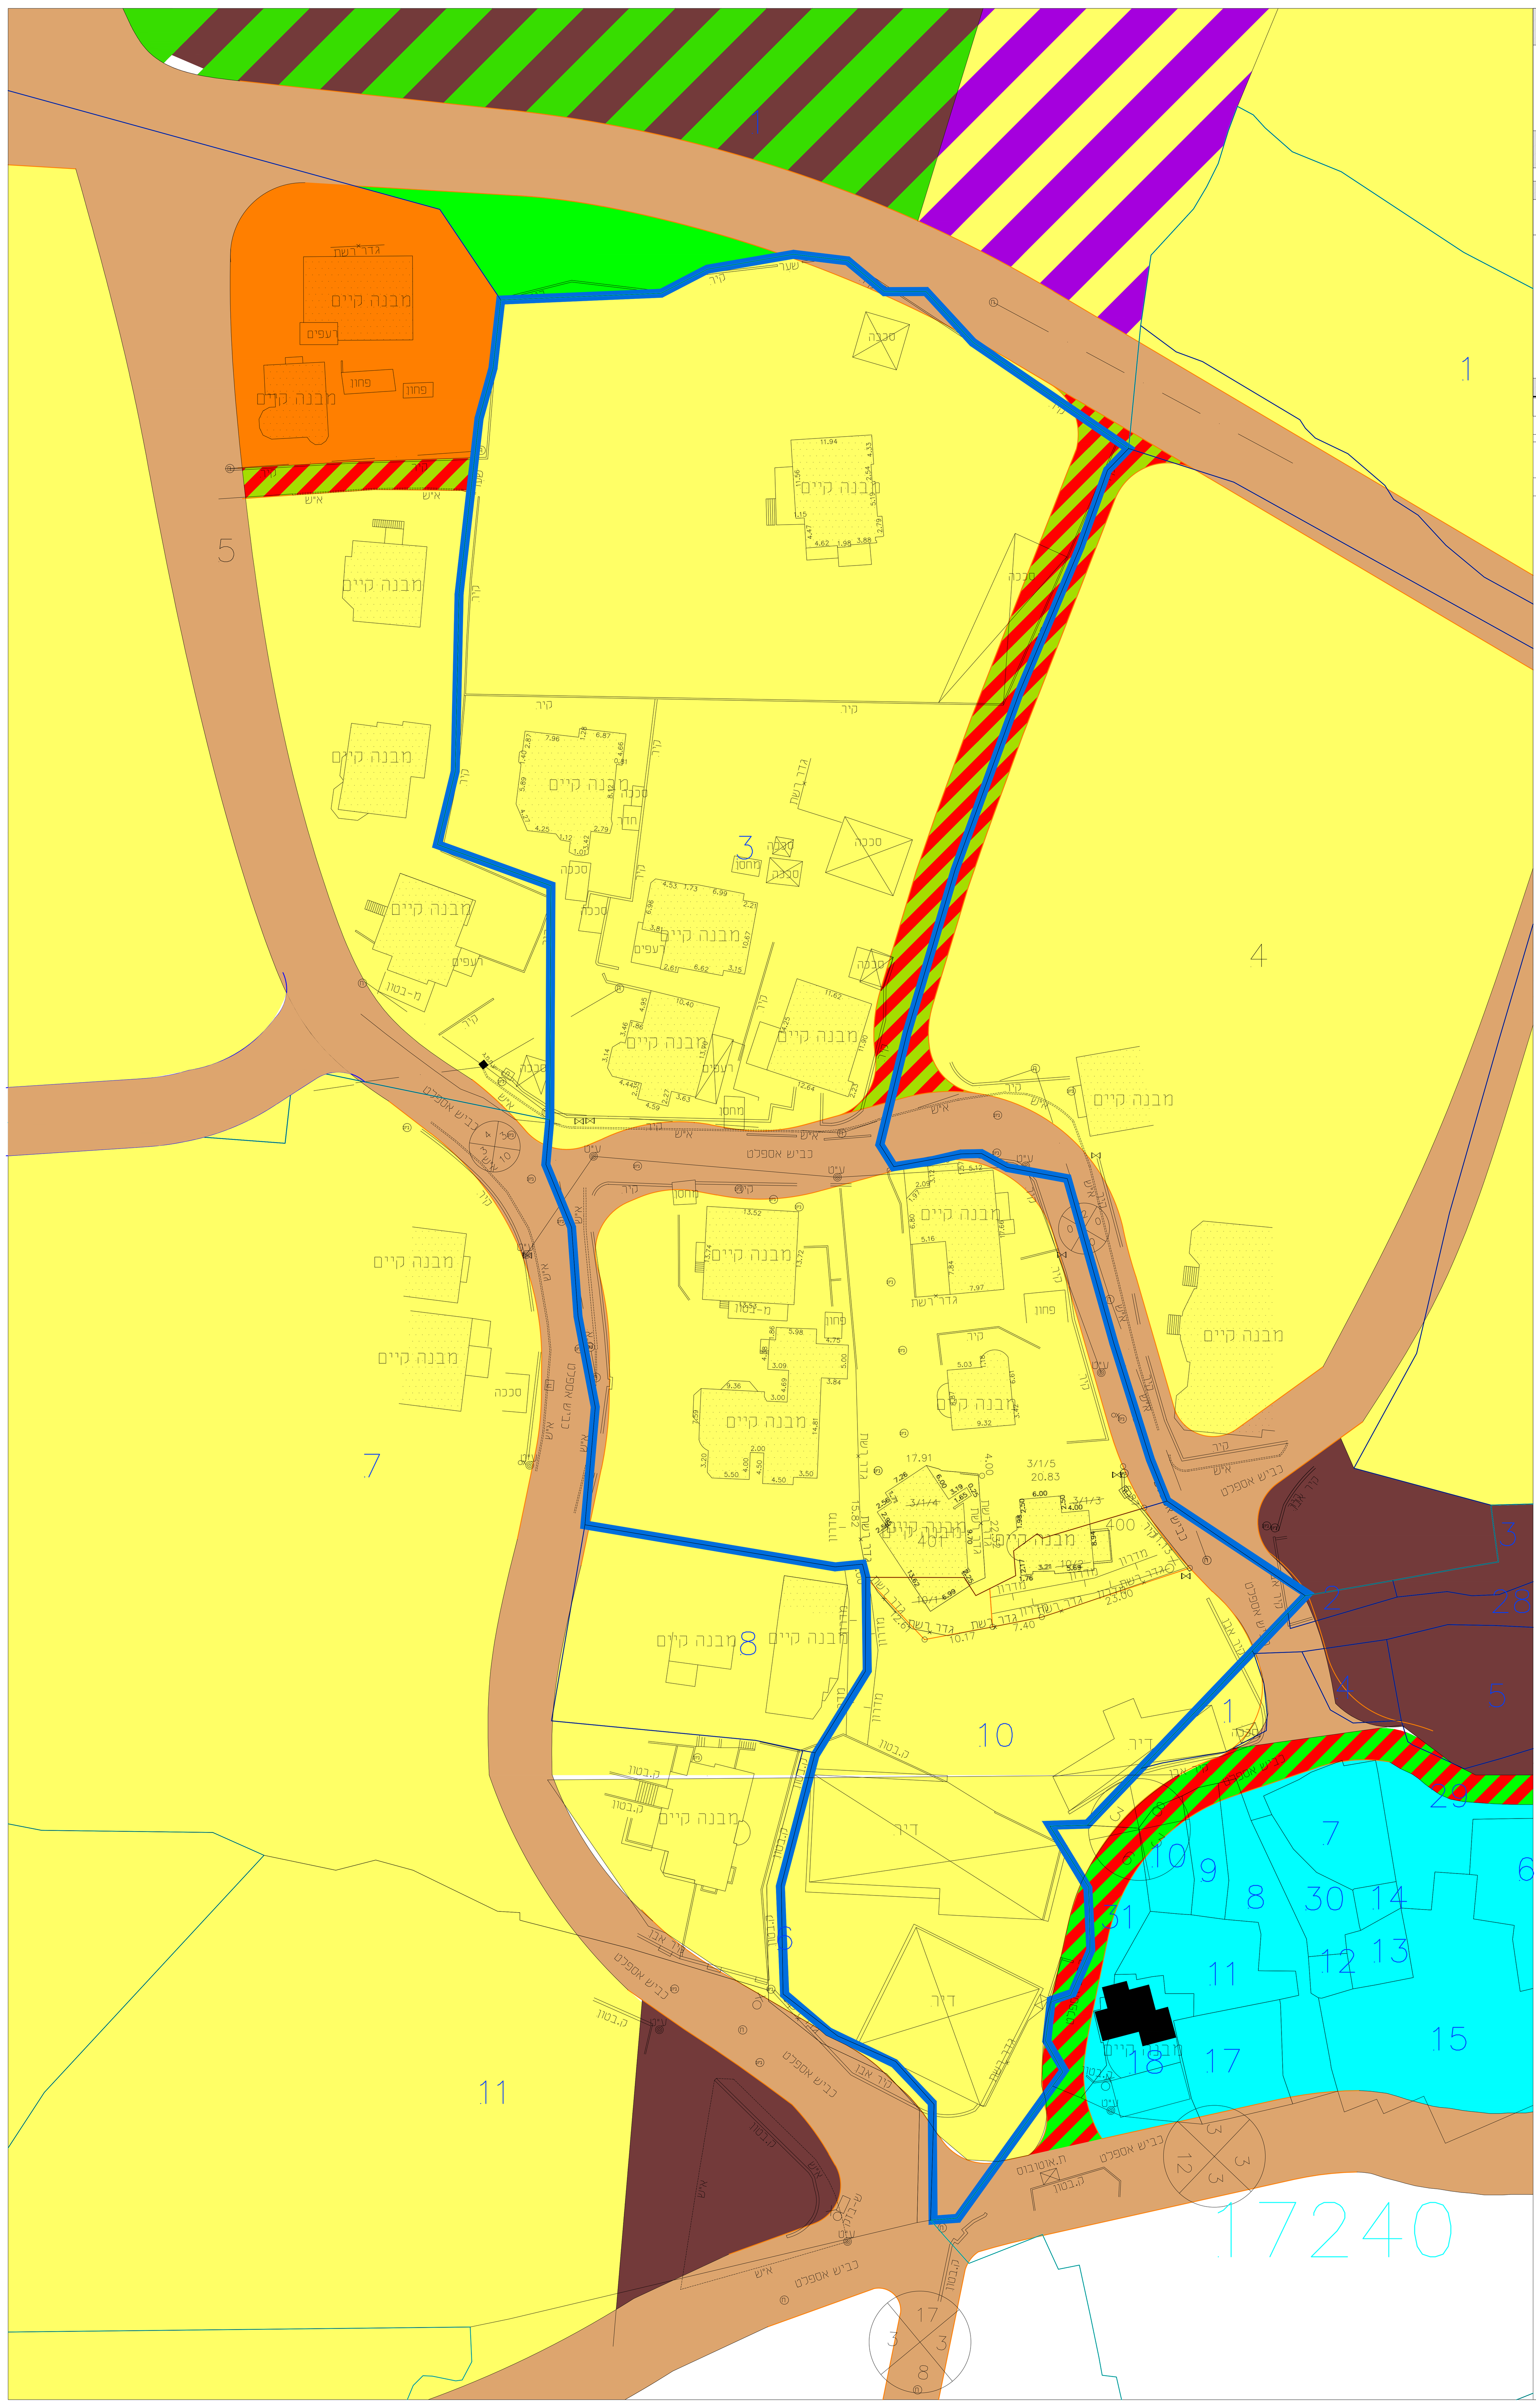

תוכנית מס' 251-0608539

איחוד וחלוקה ללא הסכמה - דחי

תשריט מצב מאושר

איחוד וחלוקה	סמכות ראשית	אופי התכנית
איחוד וחלוקה	ועדה מקומית	תכנית שניתן מכוחה להוציא היתרים

מחוז : צפון

מרחב תכנון מקומי : גליל מזרחי

רשות מקומית : בוסתאן אלמרג'

ישוב : דחי

קנה מידה: 1:500

שטח תכנית: 17934.0 מ"ר

גושים וחלקות בתכנית:

גוש	סוג הגוש	חלקות בשלמותן	חלקי חלקות
17230	מוסדר	3	

עורך התכנית	שם: וליד מסאלחה	חתימה :
	כתובת : דבוריה 16910	
	טלפון : 04-6702471 / פקס : 04-6702471	דוא"ל

מקרא: מצב מאושר

- גבול תכנית
- 42 גבול חלקה ומספרה
- 17230 גבול גוש
- דרך מאושרת
- מגורים א'
- מגורים ב'
- שטח למבני ציבור
- מגורים לפי ג/10721 ו-ג/15408 מאושר
- שטח ציבורי פתוח
- שטח משולב לשצ"פ ולבנייני ציבור
- מגורים משולב במסחר
- דרך משולבת
- מספר הדרך / קו בניין / רוחב הדרך