


מצב מאושר

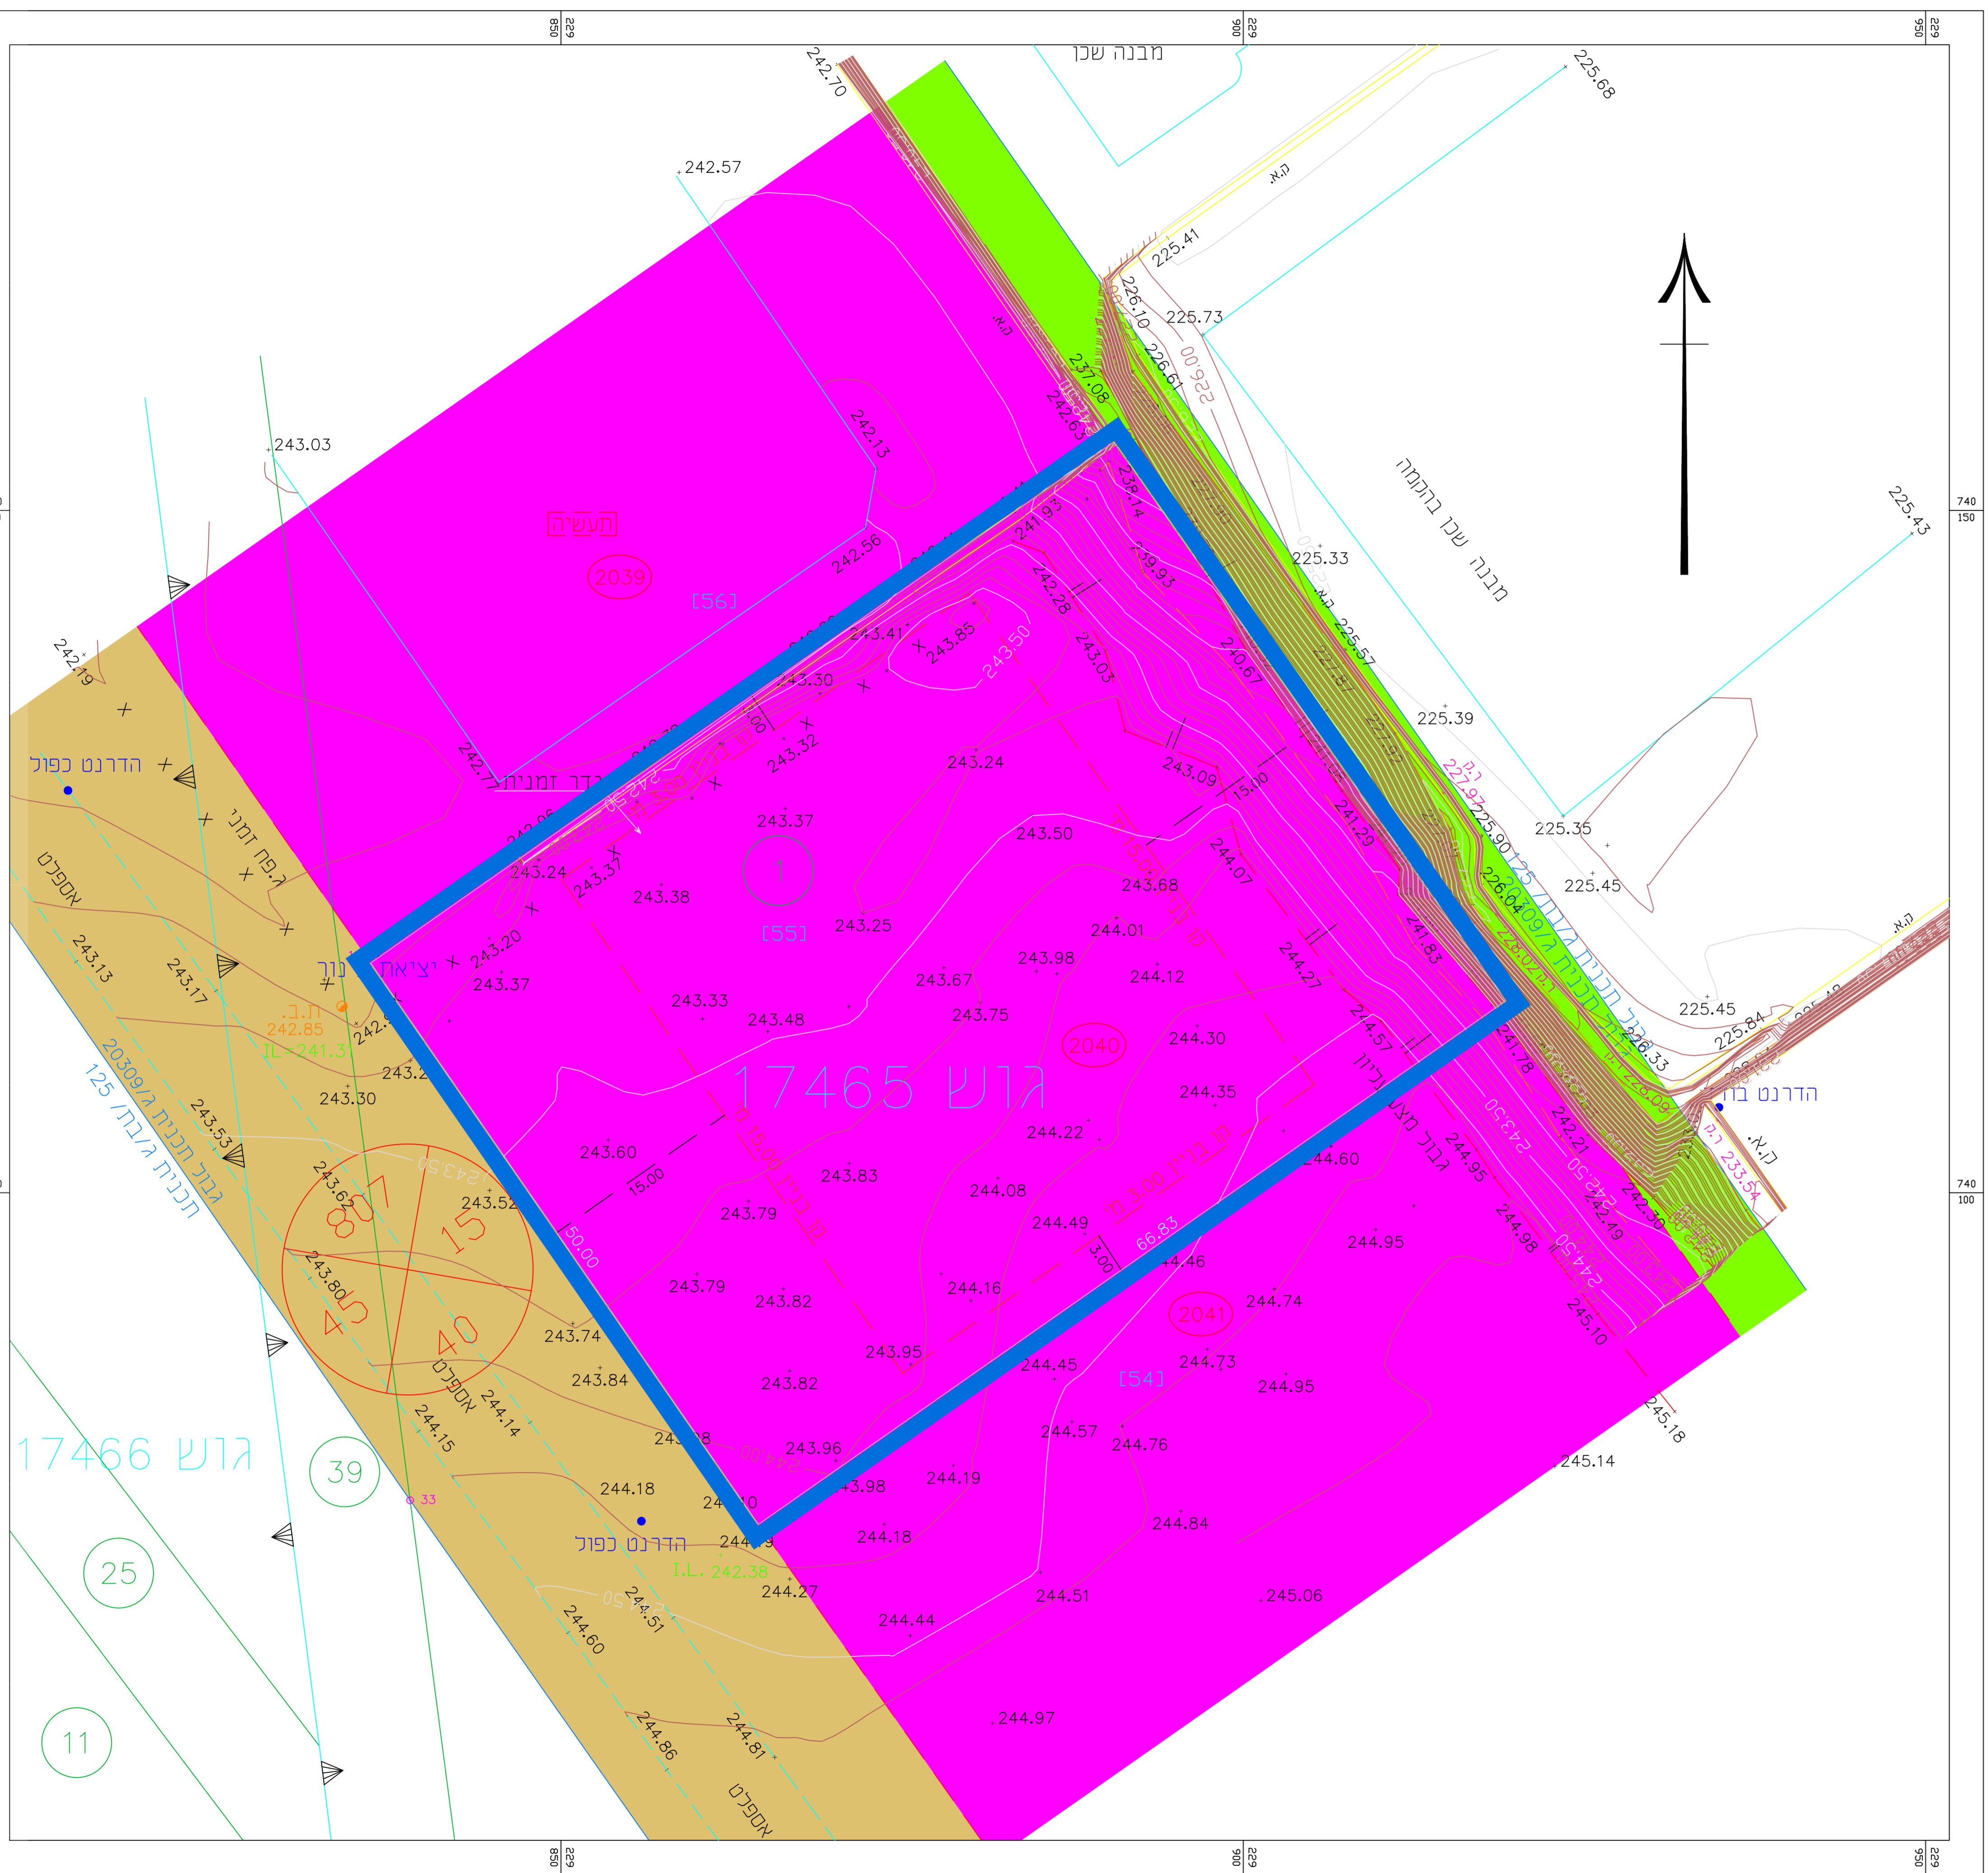

מקרא מצב מאושר

	גבול התכנית
	גבול גוש
17465	מס' גוש
①	מספר חלקה רשומה
	גבול חלקה רשומה
	תעשייה
	דרך מאושרת
	ש.צ.פ.
	מספר הדרך קווי בנין רוחב הדרך



תרשים סביבה לפי תוכנית ג/20309
1 : 2500

תכנית מס' 212-0761767

שינוי קווי בנין בציפורית
תכנית מפורטת

מצב מאושר

איש התכנית	מסכת רשימת	איווד וחלוקה
תכנית עשתן מכוחה לודציא התורים	ועדה מקומית	קלא איווד וחלוקה
מצדד : מרחב תכנון מקומי : נצרת עילית רשות מקומית : נצרת עילית		
שטח התכנית:	3334 דונם	
קנה מידה:	1 : 250	

גושים וחלקות בתכנית:

גוש	סוג הגוש	חלקות בשלמותן	חלקי חלקות
17465	מוסדר		1

חותמות מוסד התכנון:

שם:	עבד אלמניד טעובאן אדייכל	עורך התכנית מספר תעודת זהות: 33449 מספר תעודת זהות: 640 מספר תעודת זהות: 16950 מספר תעודת זהות: 04-6519506 מספר תעודת זהות: 050-5364345
מספר תעודת זהות:	33449	