מצב מאושר

נספח לתכנית מס' 206-0728154

שינוי קו בניין

בגוש 15243 חלקה 113 קדמת גליל

גליון 1 מתוך 1

תחולה	רקע
תיאור	תיאור מצב קיים
תאריך עריכת הנספח	13/02/2018
קנ"מ	1:500

תרשימים נוספים	קנ"מ

שמות וחתימות:

עורך הנספח	שם:	יצחק שפירא
	תאגיד:	ליעד אדריכלים

מקרא

- מבנה קיים
- רוזטה (מספר דרך; קווי בניין; רוחב דרך)
- גבול חלקה
- גבול גוש
- מספר גוש: 15244
- מספר חלקה: 74
- מספר מגרש: 100
- גבול תוכנית
- גבול תכנית מאושרת
- מס תוכנית: אב\123
- שטח ציבורי פתוח (תוואי וואדי)
- שטח לתעשייה
- דרך מאושרת

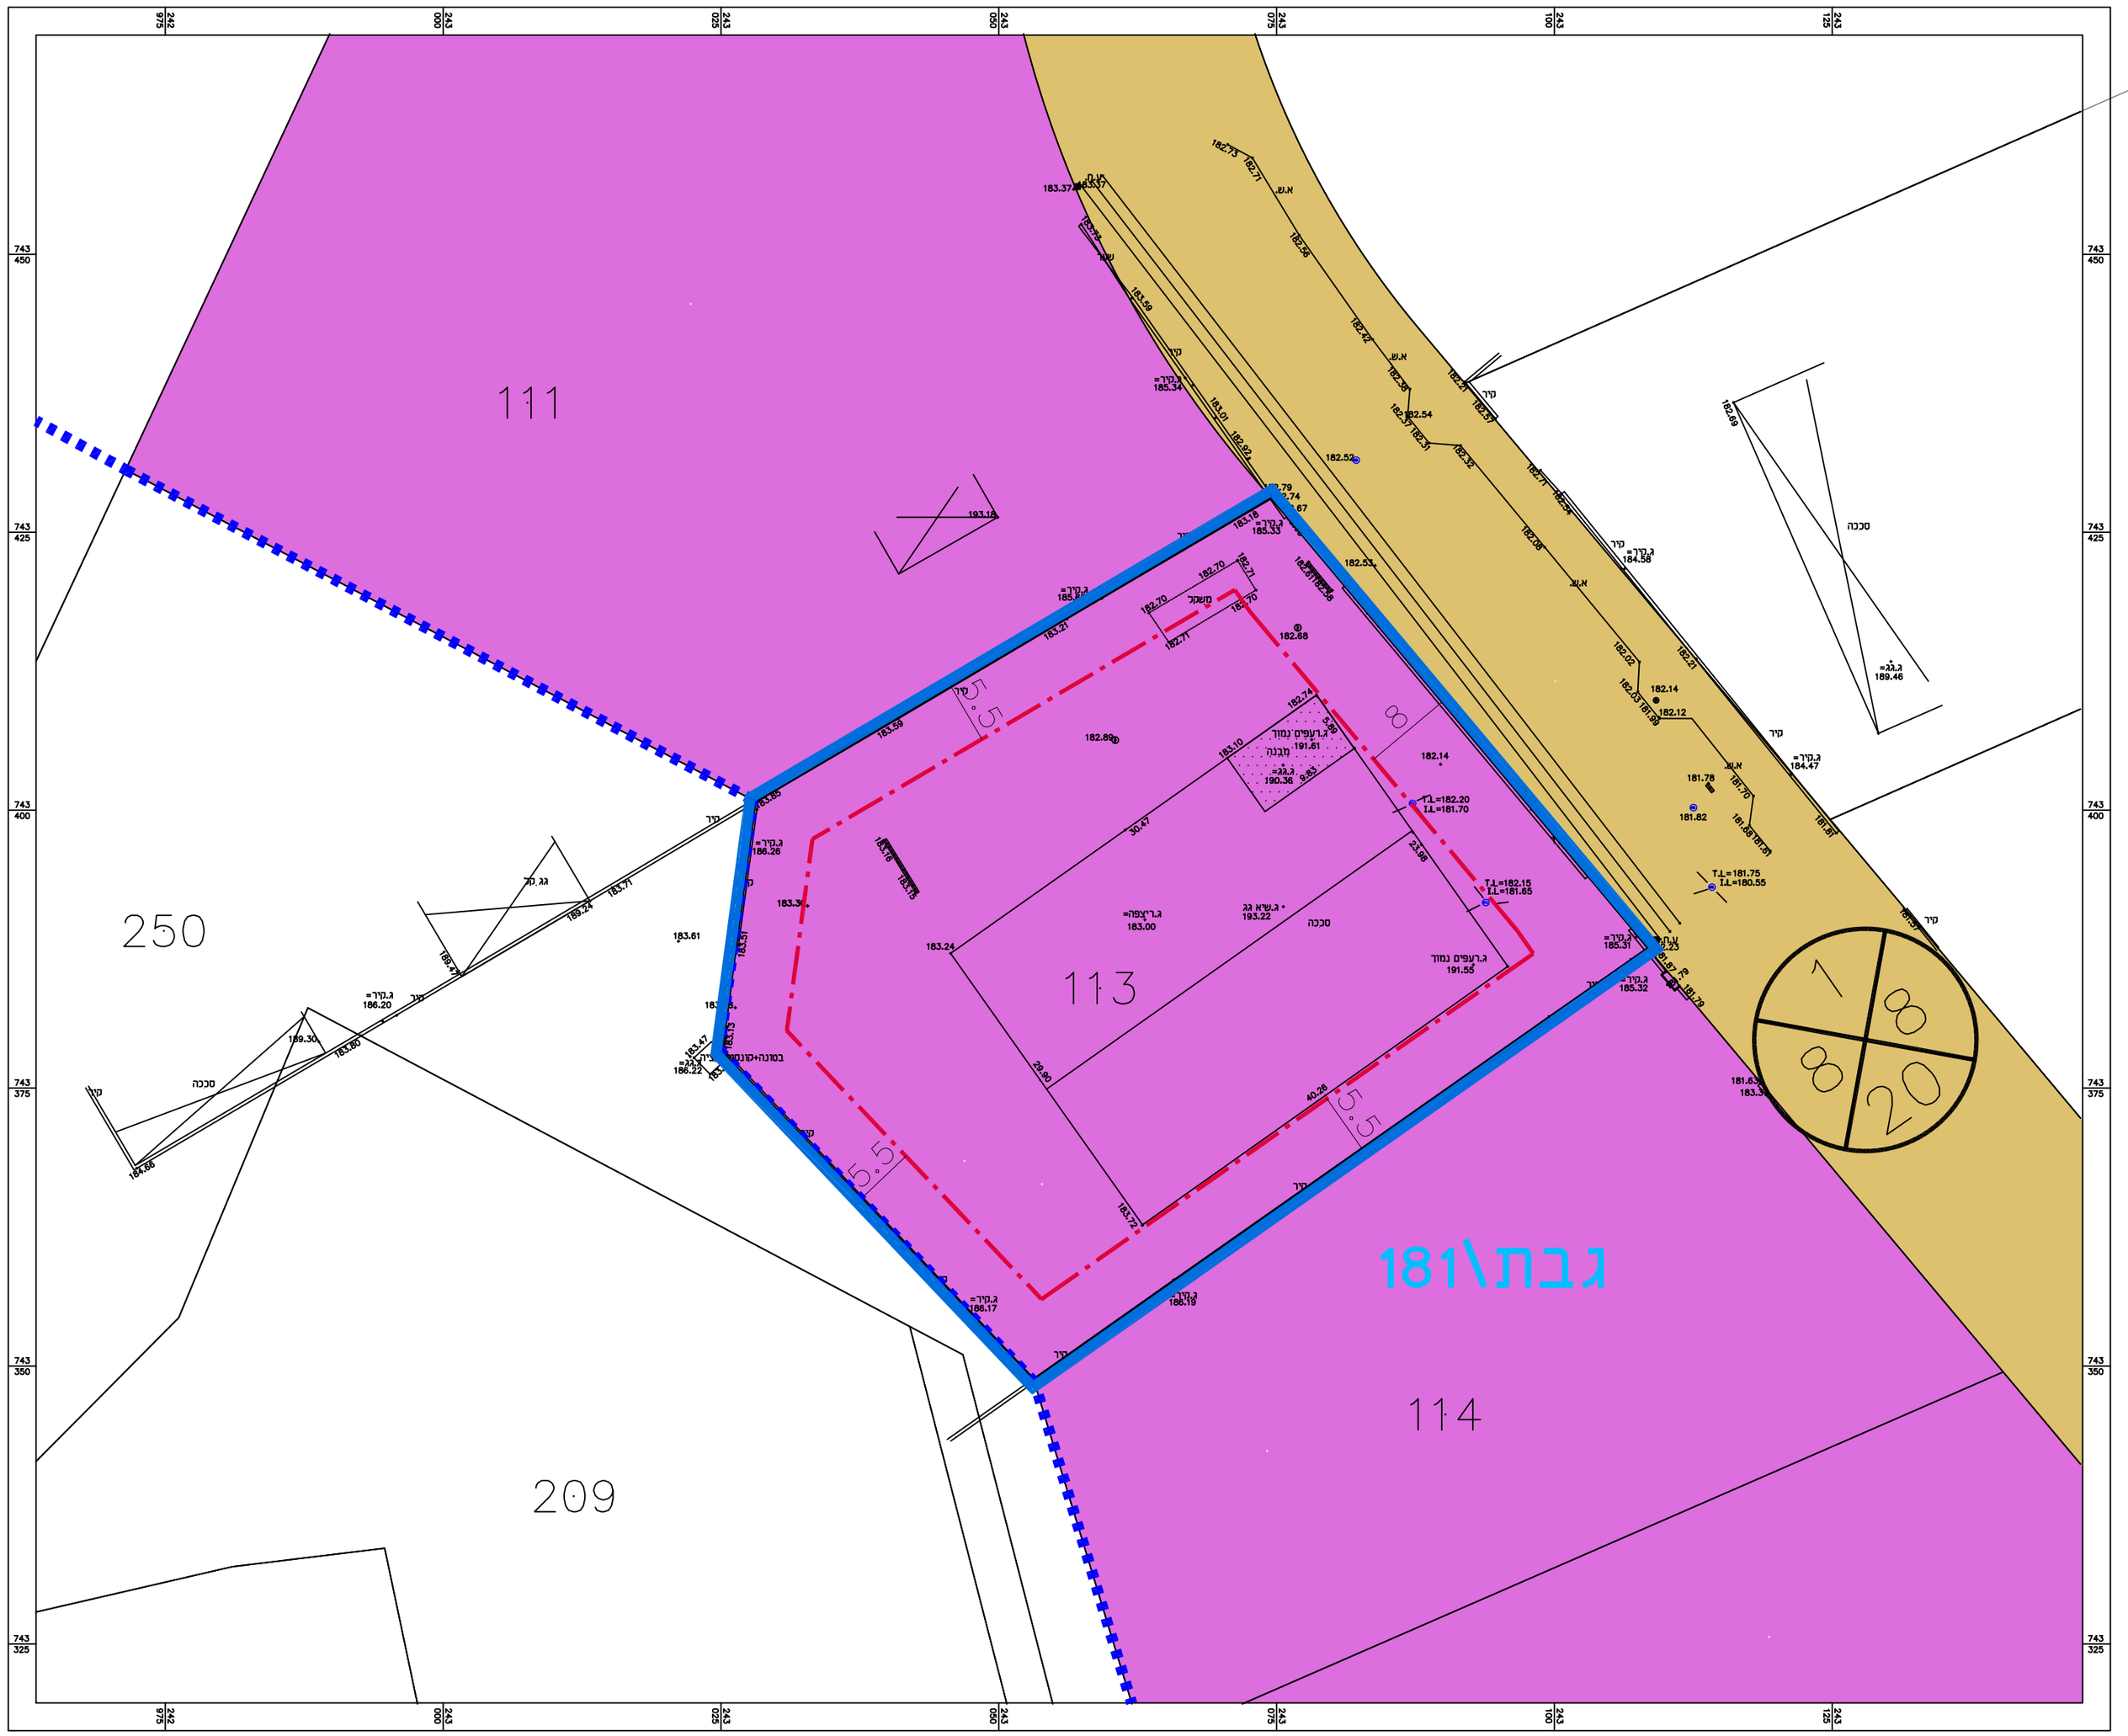

תכנית גבת\181 קנ"מ 1:2500

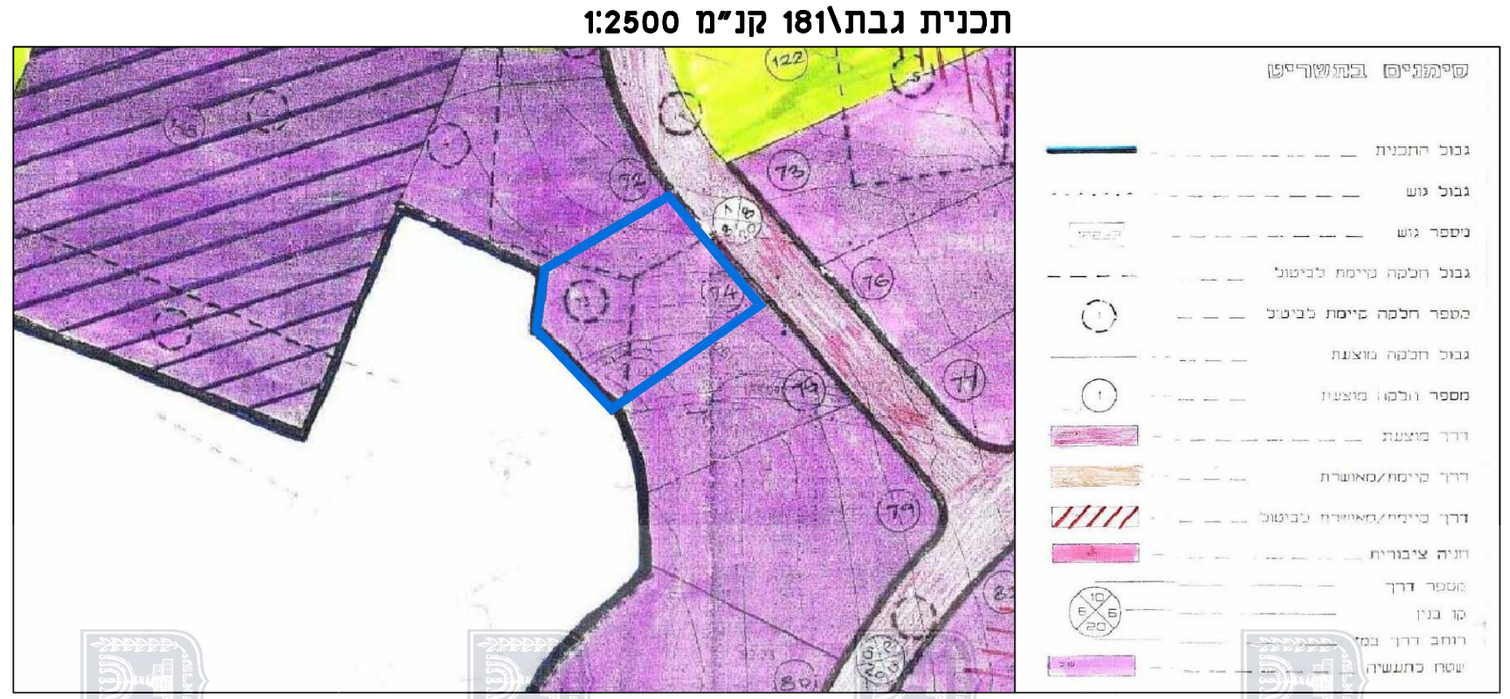

הנדסת 14:37:49 14/02/2019 206-0728154 נספח מצב מאושר