



תוכנית מס' : 205-0736330 מצב מאושר קנ"מ 1:250

מקרא
מצב מאושר




גבול התכנית



אזור מגורים ג'



דרך מאושרת

 


גבול מגרש



מס' מגרש



מספר הדרך
קו בניין
רוחב הדרך

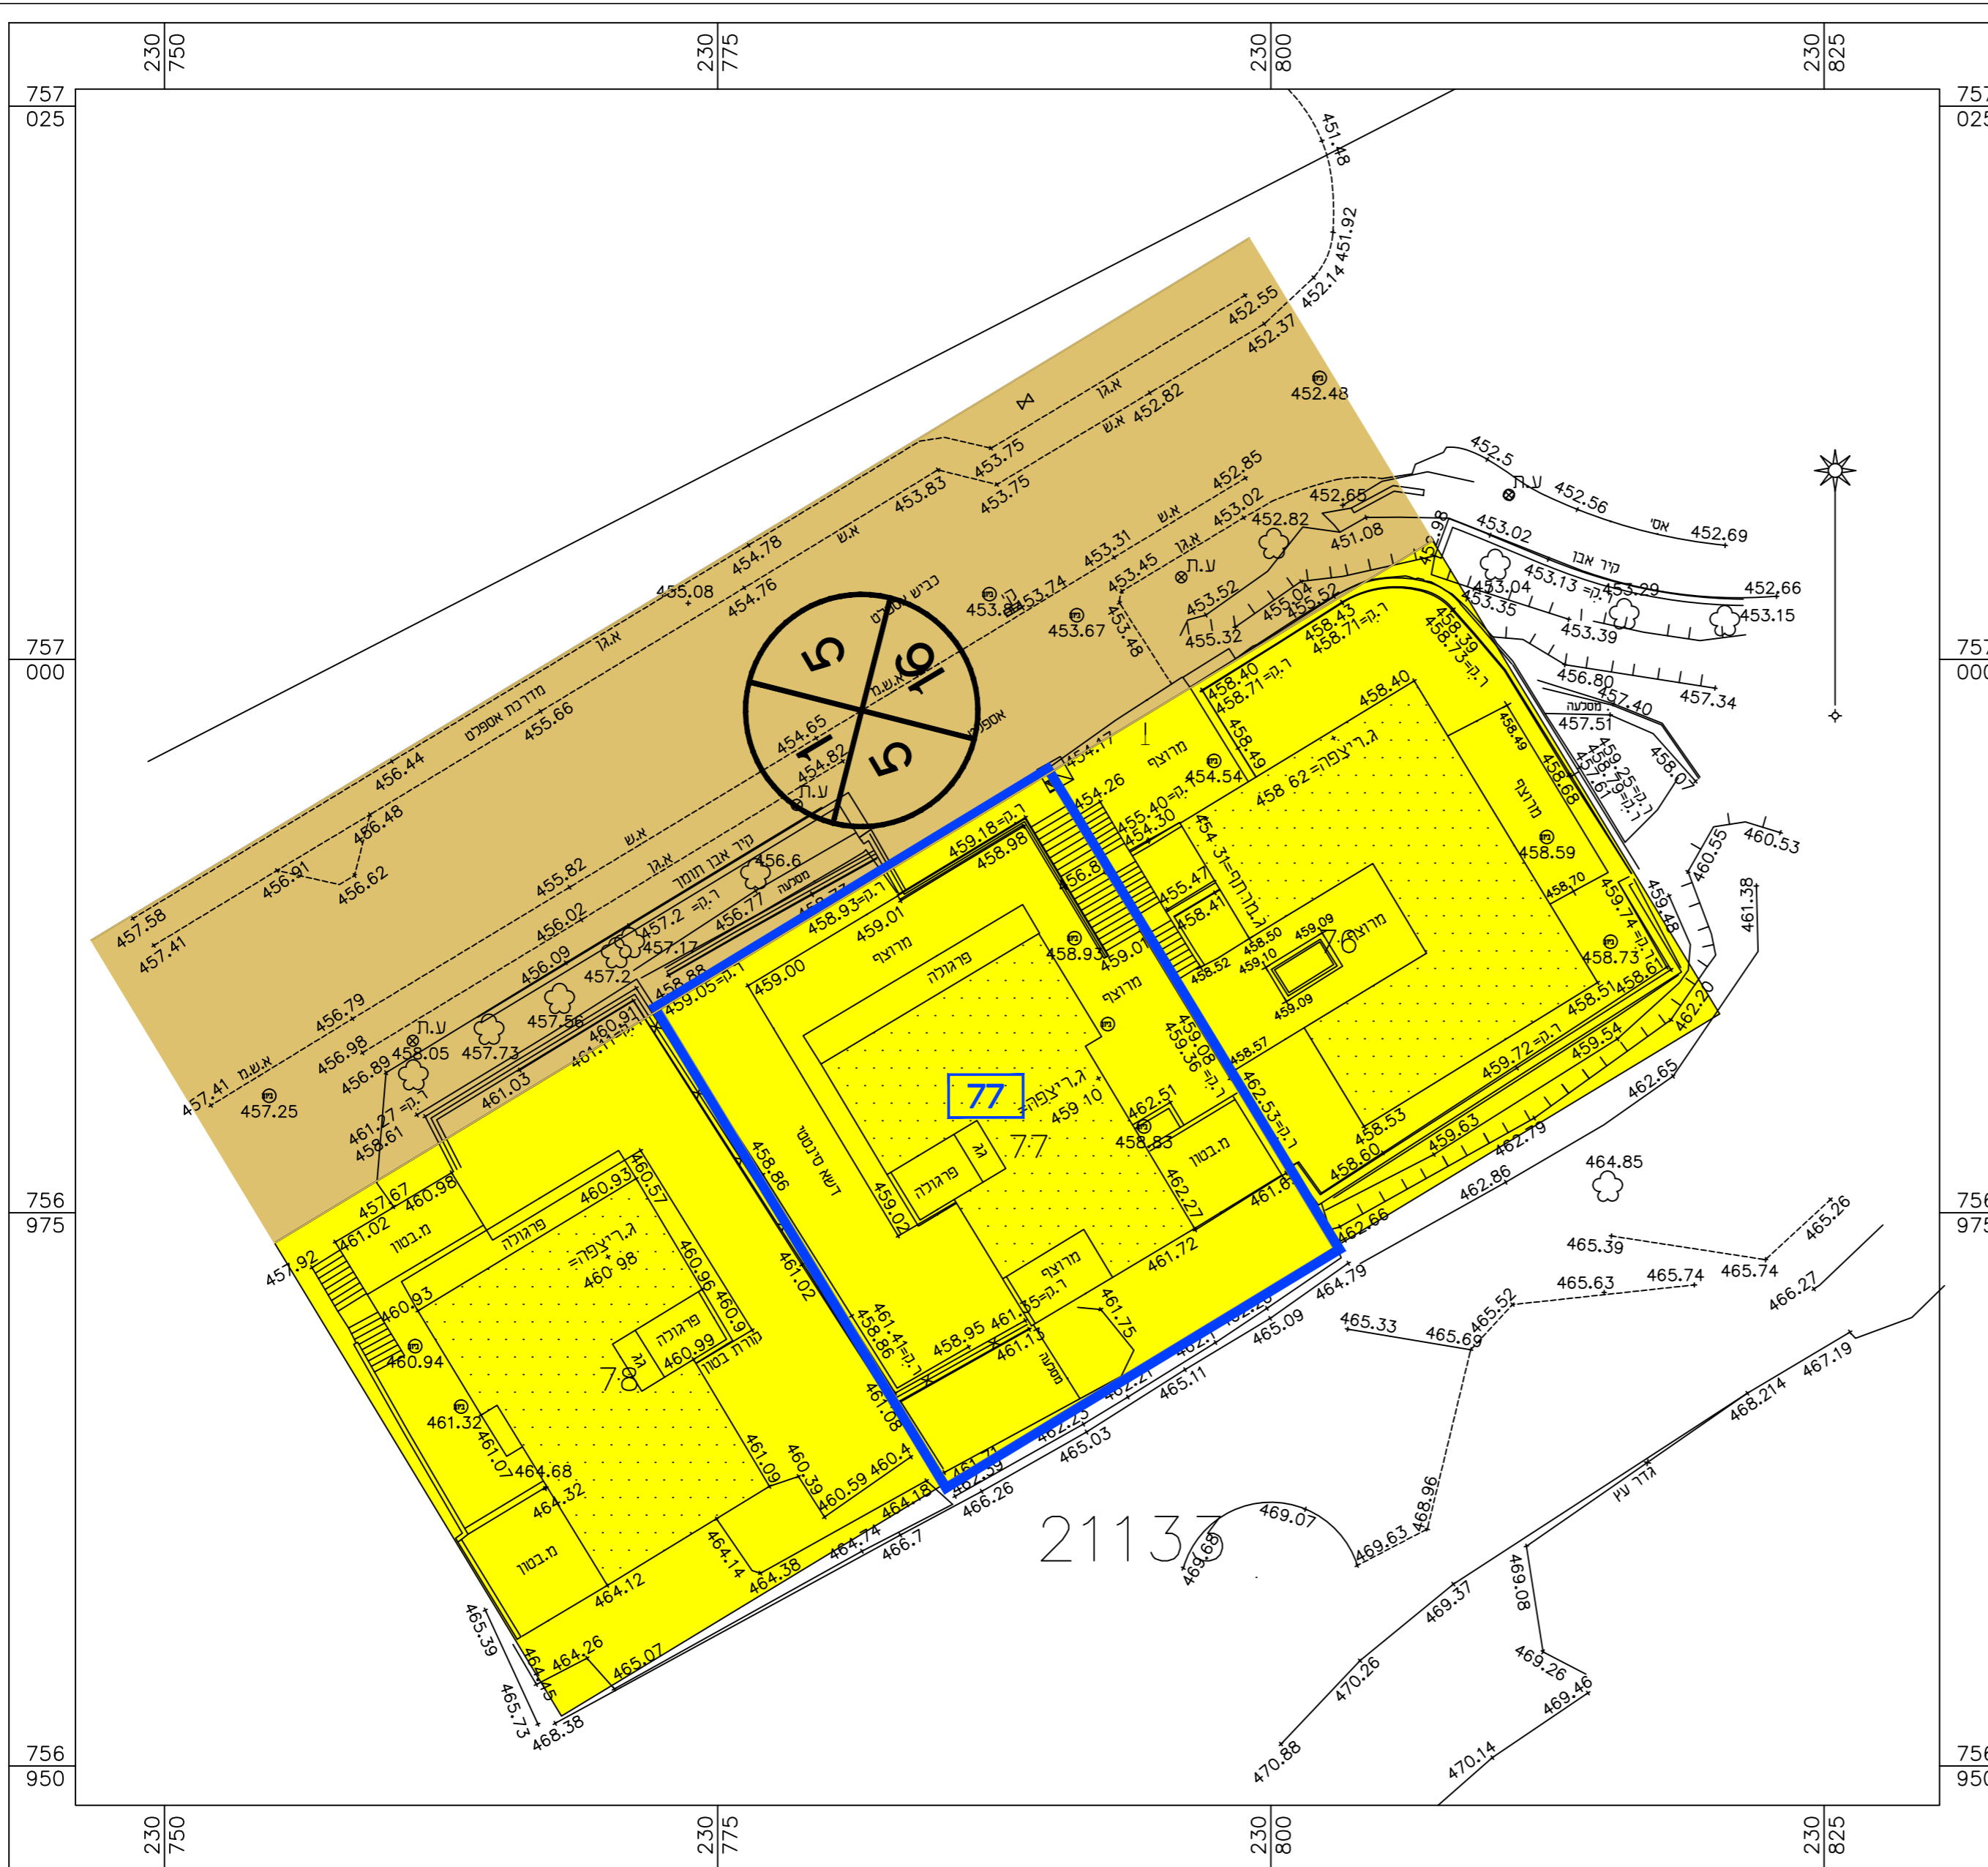

תאריך	שינויים	מהדורה
שרטוט: יילי	בדק: בוריס	אישר: בוריס
תאריך: 27.02.19	תאריך: 27.02.19	תאריך: 27.02.19
מס' גליון	תאריך: 27.02.19	מס' גליון
1	קנימ 1:250	1
מחור 1 גליונות	מודד: טאוובין בוריס	
א.ט.הנדסה - תכנון, יעוץ ומדידות		
רקפת 145 ד.נ. משגב 20175 סני' 04-9800323 פקס' 04-9800018		