


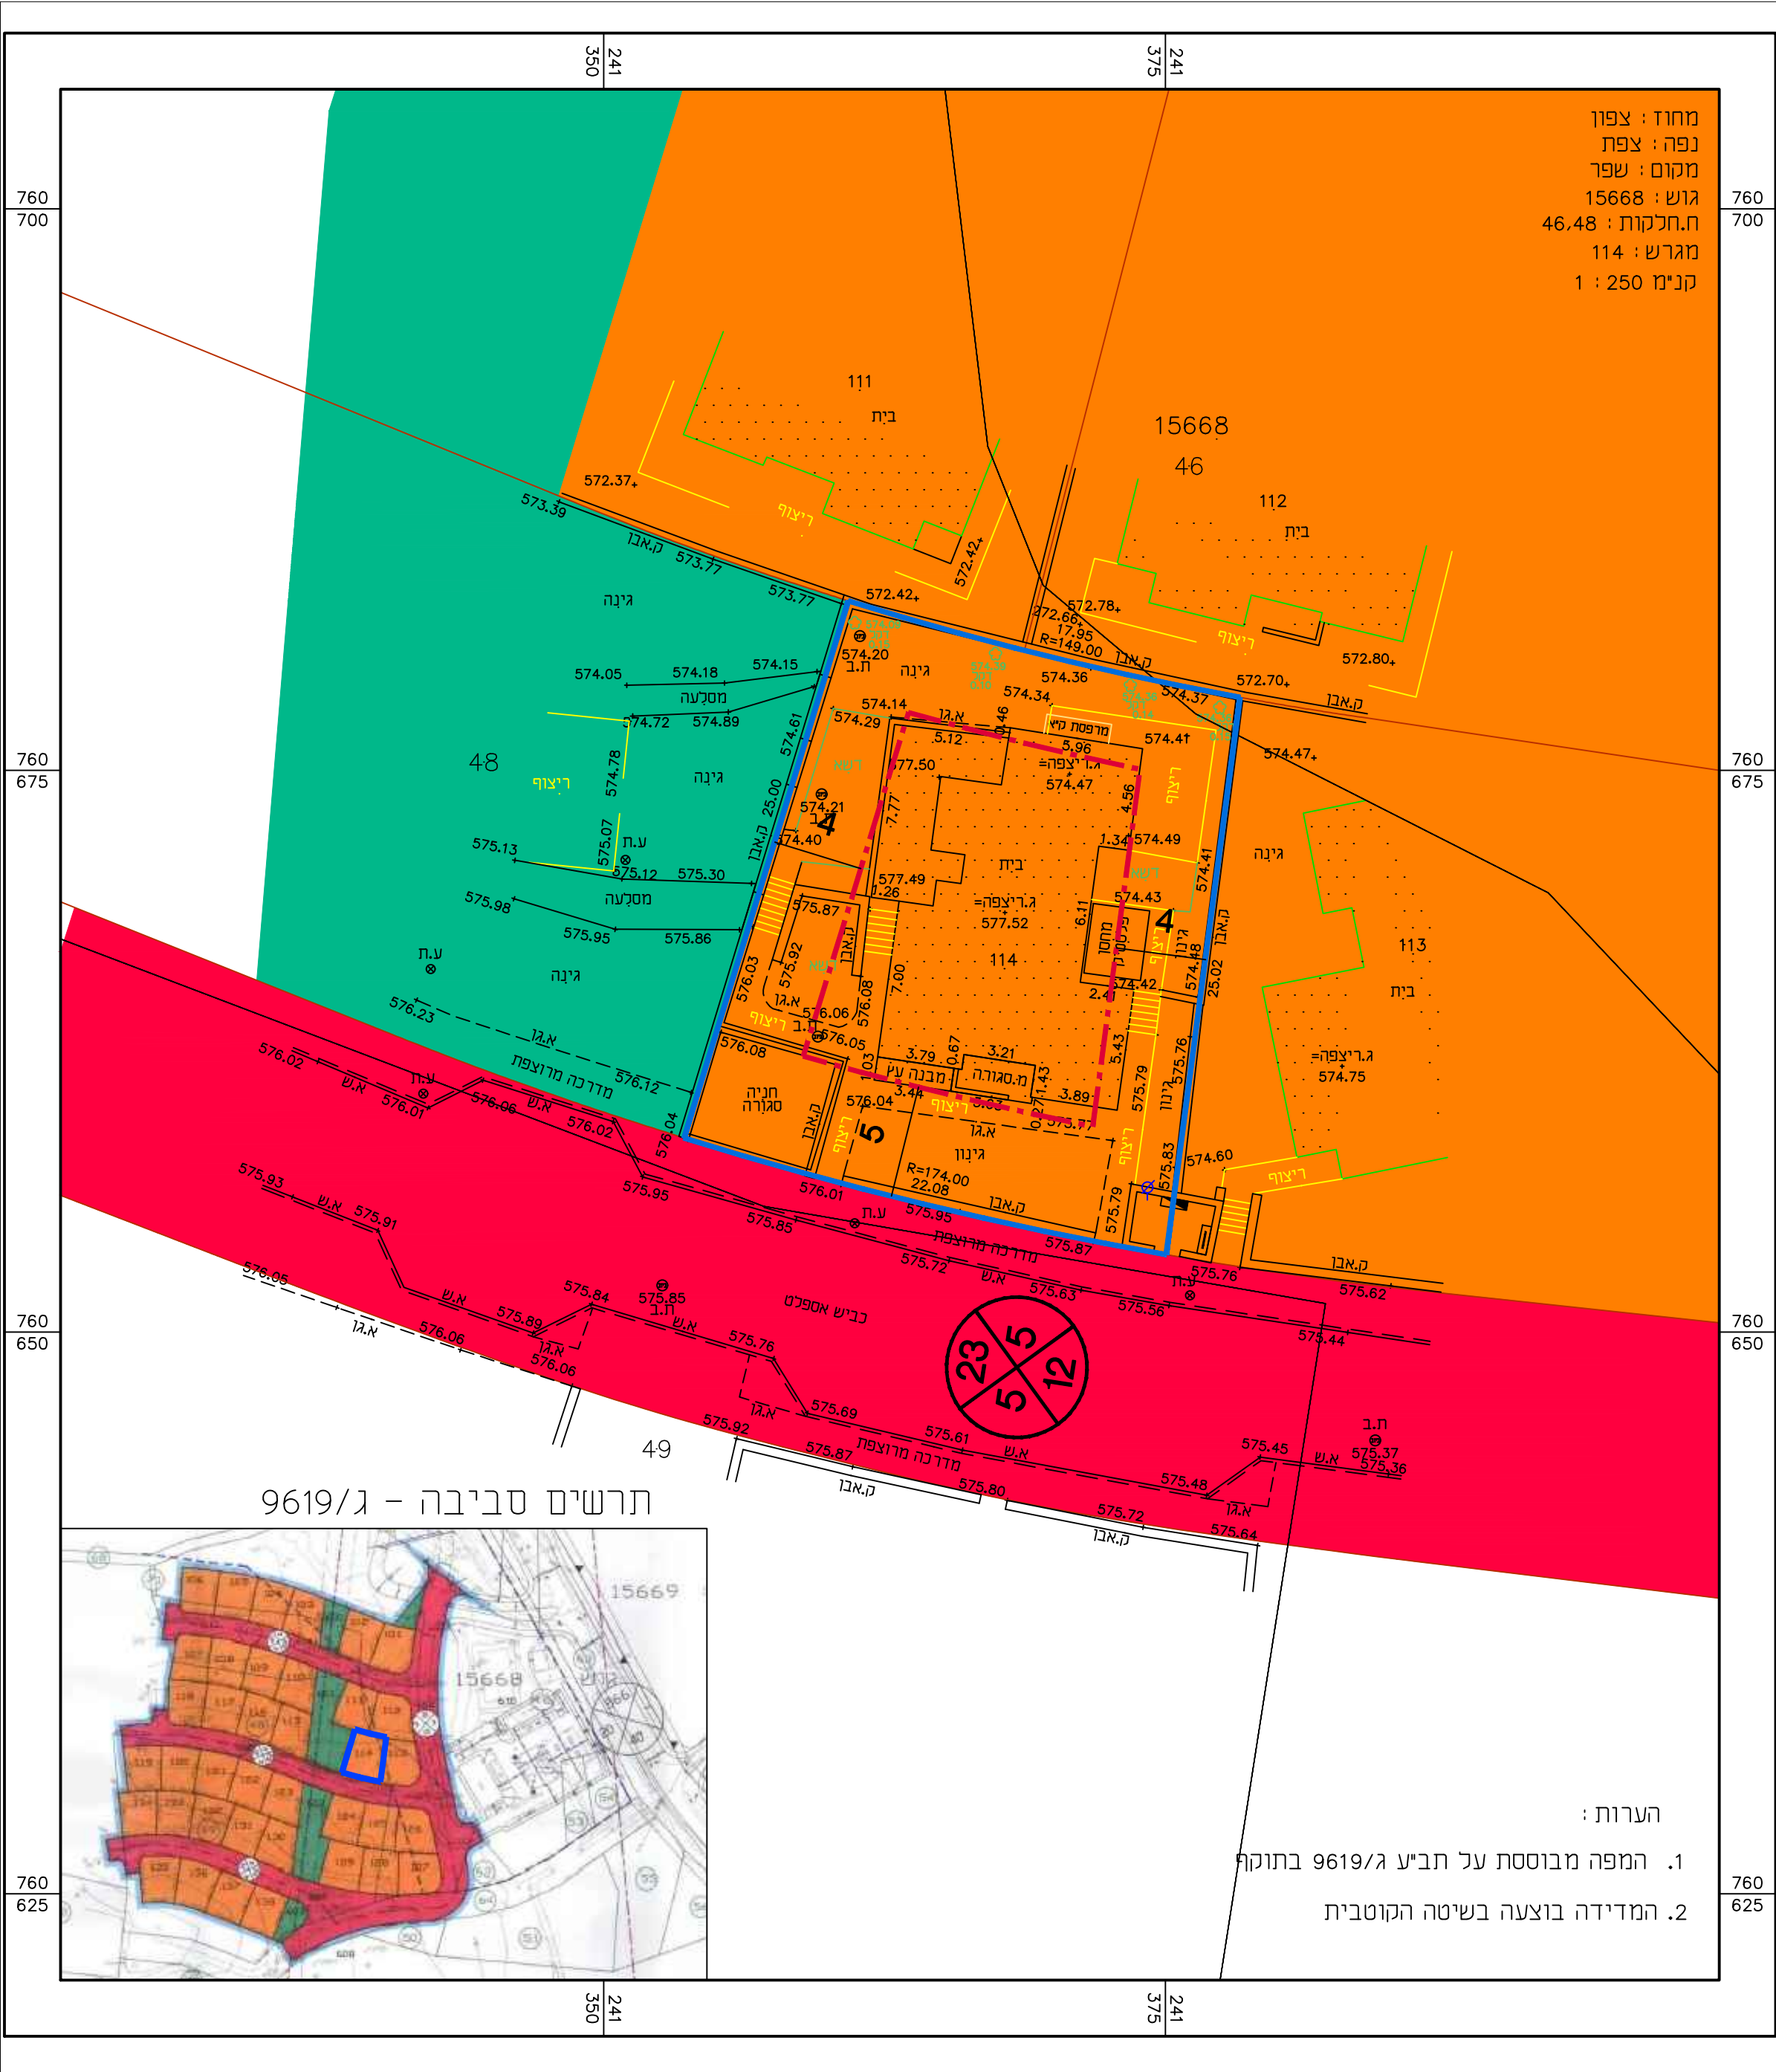

מאושר

209-0658682

הסדרת זכויות בנייה במגרש 114 בהרחבת שפר

נספח לתכנית		גליון 1 מתוך 1	
תחולה		רקע	
תיאור		נספח מאושר	
תאריך עריכת הנספח		14/12/2018	
רשימת התרשימים		קנ"מ 1:250	
שם תרשים		-	
שם תרשים		-	
שם תרשים		-	
שם תרשים		-	
שמות וחתימות:			
עורך הנספח	שם:	מארי חדאד	
	תאריך:		
		חתימה:	

מצב מאושר

מקרא לפי תוכנית מאושרת ג/9619

- גבול התכנית
- גבול התכנית מאושרת
- מגורים
- דרך מוצעת
- בניין קיים
- שטח ציבורי פתוח
- מספר חלקה 114