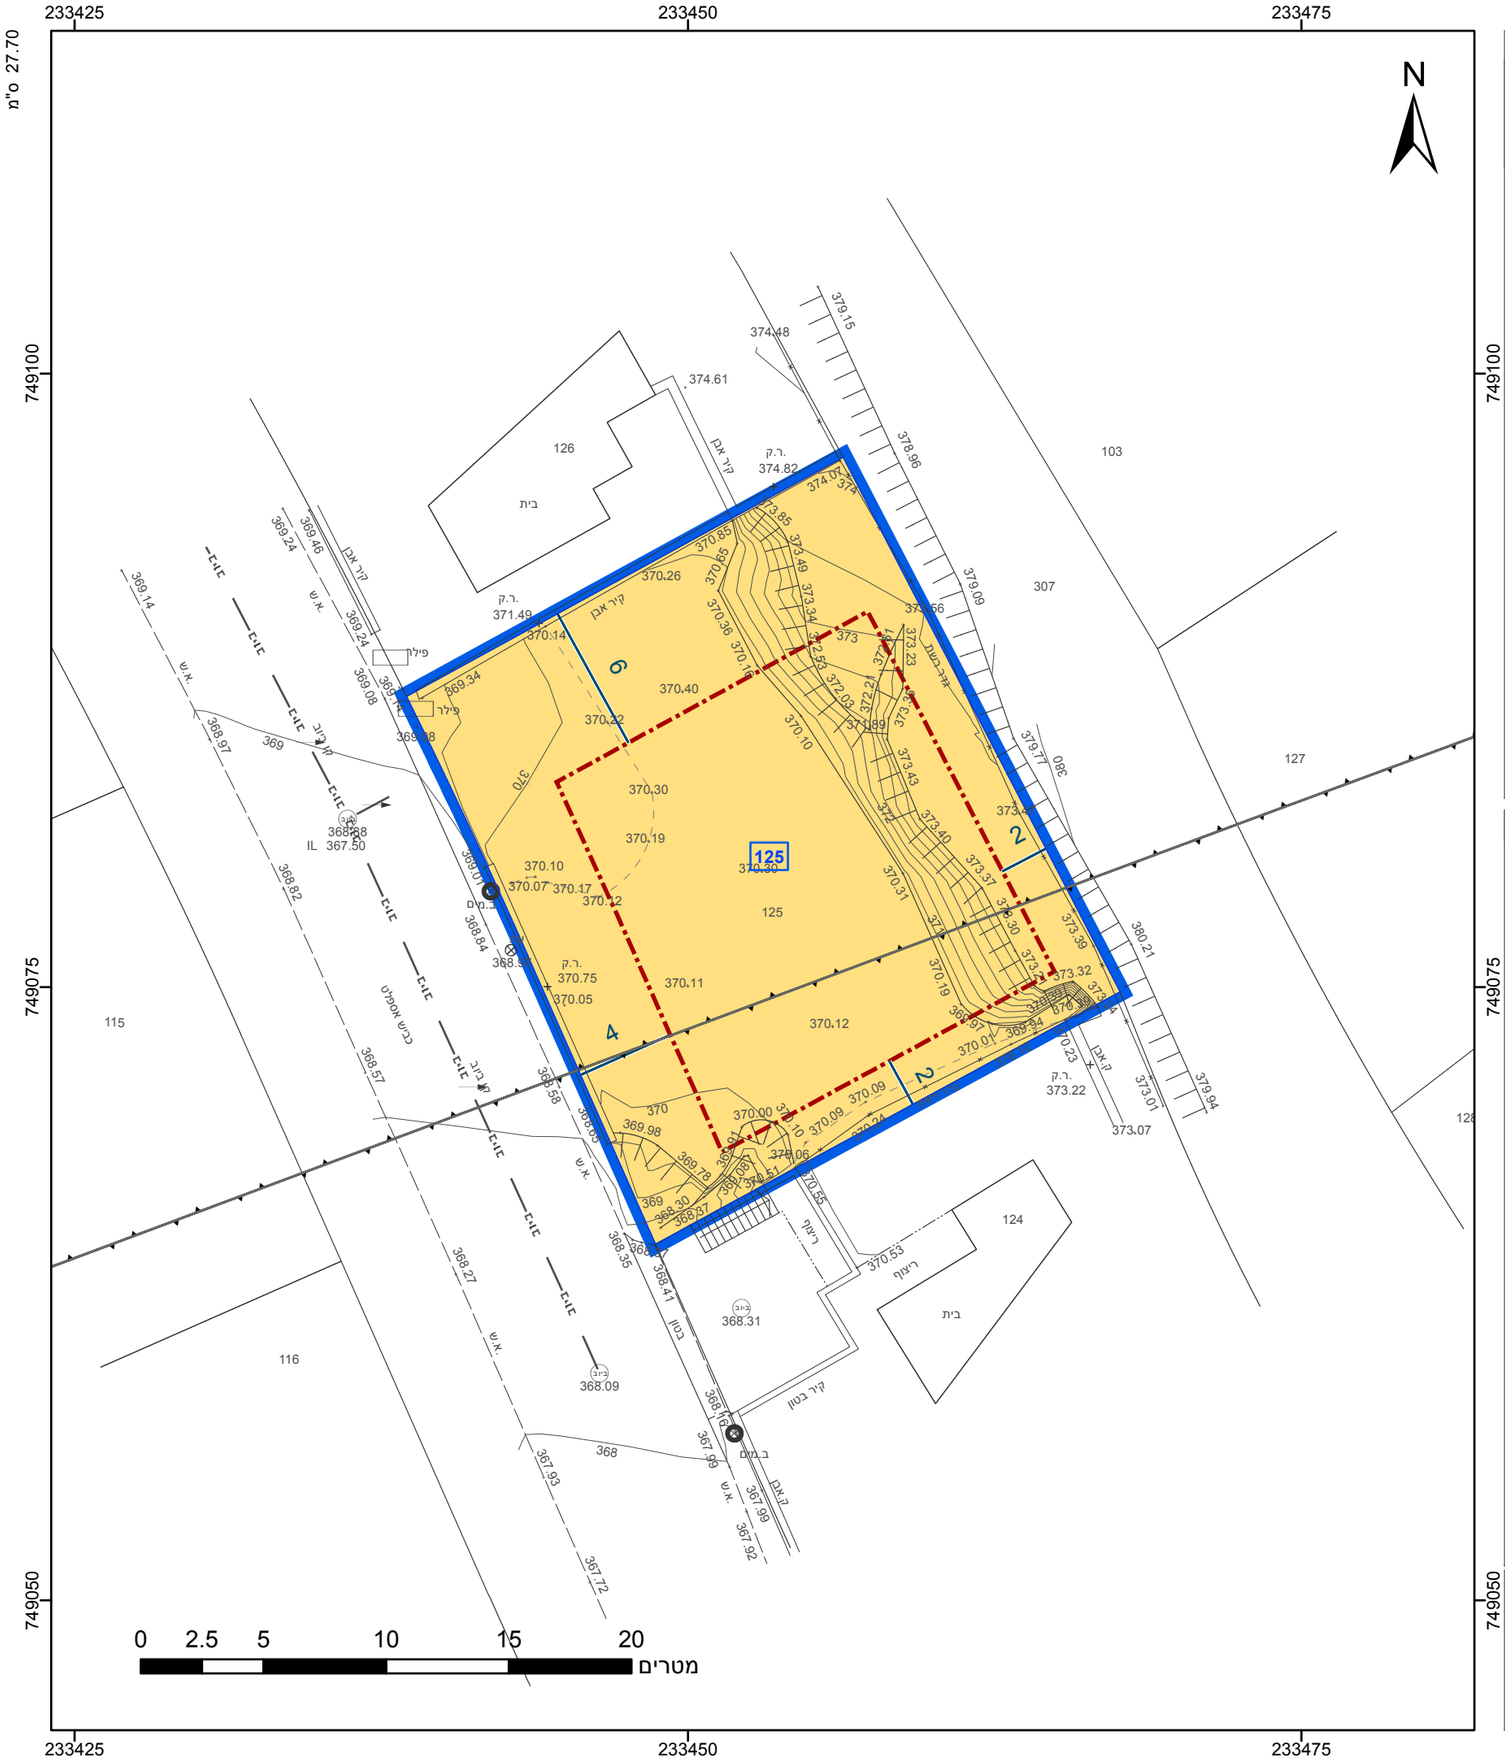


## מקרא

גבול התכנית

תא שטח ומספרו 1

גוש 1234 גבול גוש ומספרו

5 גבול חלקה ומספרה

מספר הדרך

קווי בנין

רוחב הדרך

מגורים

קו-בנין

מידות

## אישורים בתכנית מס' 205-0714360

הריני מצהיר בזאת כי המפה הטופוגרפית/המצבית המהווה רקע לתכנית זו, נערכה על ידי ביום 16.12.18 והיא הוכנה לפי הוראות נוהל מבא"ת ובהתאם להוראות החוק ולתקנות המודדים שבתוקף. דיוק הקו הכחול והקדסטר: קו כחול (בלבד) ברמה אנליטית

| | |
|---|---|
| □□□-??? □□□?? | 697 |
| שם המודד | מספר רשיון |
| חתימה | תאריך |

# חוק התכנון והבנייה, התשכ"ה - 1965
## תכנית מפורטת

## מס' 205-0714360

# החלפת דגם במגרש 125 אבטליון

| תשריט מצב מוצע | גיליון 1 מתוך 1 |
|---|---|
| מחוז | צפון |
| מרחב תכנון מקומי | משגב |
| רשות מקומית | משגב |
| ישוב | אבטליון |

| | |
|---|---|
| תכנית בסמכות | מקומית |
| איחוד וחלוקה | ללא איחוד וחלוקה |
| היתרים או הרשאות | תכנית שמכוחה ניתן להוציא היתרים או הרשאות |
| מונה תדפיס התשריט | 4 |
| מועד הפקה | 11/02/2020 21:03 |
| שטח התכנית | 0.511 דונם קנה מידה 1:250 |

## שמות*

| | |
|---|---|
| מגיש תכנית | רז בן יהודה תאגיד: |
| מגיש תכנית | הילה בן יהודה זגריזק תאגיד: |
| עורך ראשי | יוסף סח תאגיד: |

## בעלי ענין בקרקע*

| בבעלות מדינה | תאגיד: רשות מקרקעי ישראל |
|---|---|

## טבלת גושים וחלקות*

| מספר גוש | חלק/ כל הגוש | מספרי חלקות בשלמותן | מספרי חלקות בחלקיותן |
|---|---|---|---|
| 19347 | חלק | | 87 |
| 19348 | חלק | | 74 |

* הרשימה המלאה מפורטת בהוראות התכנית / בהודעה שפורסמה בעיתונות וברשומות

## תרשים התמצאות - קנ"מ 1:1250

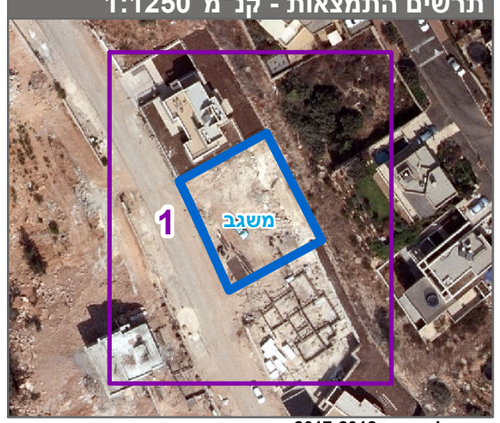


שנת צילום אויר: 2017-2018