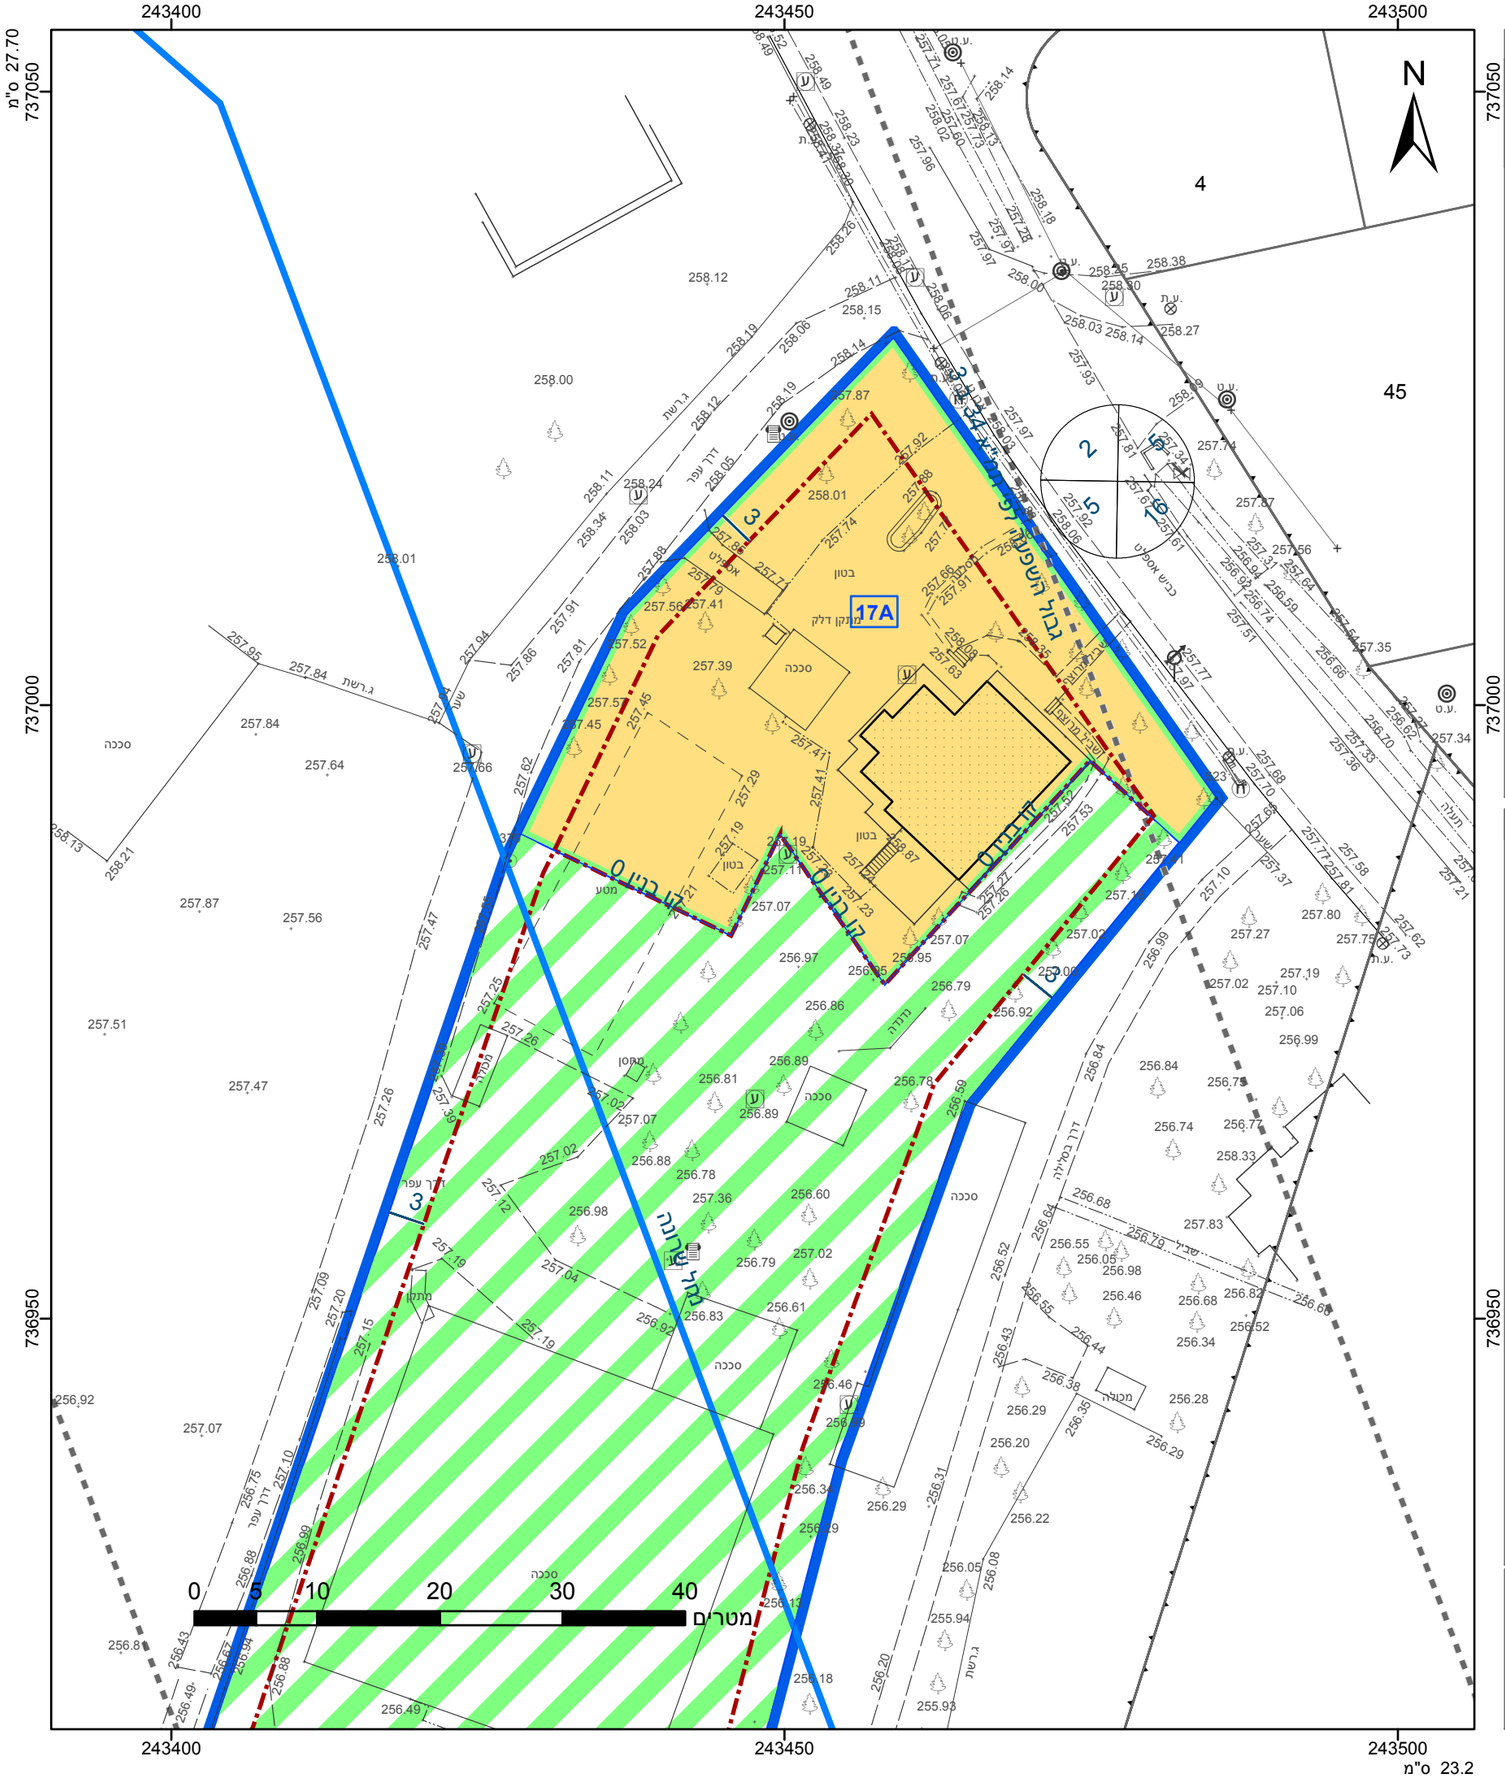

מקרא

- גבול התכנית
- גבול גוש 1234 ומספרו
- גבול חלקה 5 ומספרה
- תא שטח 1 ומספרו
- מספר הדרך
- קווי בנין
- רוחב הדרך
- מגורים בישוב כפרי
- קרקע חקלאית
- תחום השפעה
- קו-בנין
- ציר נחל
- מידות

אישורים בתכנית מס' 206-0728287

הריני מצהיר בזאת כי המפה הטופוגרפית/המצבית המהווה רקע לתכנית זו, נערכה על ידי ביום 21.02.2019 והיא הוכנה לפי הוראות נוהל מבא"ת ובהתאם להוראות החוק ולתקנות המודדים שבתוקף. דיוק הקו הכחול והקדסטר: מדידה גרפית

סימח הראשב	שם המודד
1071	מספר רשיון
	חתימה
	תאריך

חוק התכנון והבנייה, התשכ"ה - 1965

תכנית מפורטת

מס' 206-0728287

החלפת שטחים - משק 17, שרונה

תשריט מצב מוצע	הגדלה -	גיליון 1	מתוך 1

מחוז	צפון
מרחב תכנון מקומי	הגליל התחתון
רשות מקומית	הגליל התחתון
ישוב	
תכנית בסמכות	מקומית
איחוד וחלוקה	ללא איחוד וחלוקה
היתרים או הרשאות	תכנית שמכוחה ניתן להוציא היתרים או הרשאות
מונה תדפיס התשריט	3
מועד הפקה	08/10/2019 07:55
שטח התכנית	26.37 דונם קנה מידה 1:500

שמות*

מגיש תכנית	תאגיד: שרונה מושב עובדים להתיישבות שיתופית בע"מ
עורך ראשי	אורית שוורץ תאגיד: אורית שוורץ תכנון ומדידות
יזם	יונה גור תאגיד:
יזם	שמואל גור תאגיד:

בעלי ענין בקרקע*

טבלת גושים וחלקות*

מספר גוש	חלק/ כל הגוש	מספרי חלקות בשלמותן	מספרי חלקות בחלקיותן
15128	חלק		1
15296	חלק		3-4

* הרשימה המלאה מפורטת בהוראות התכנית / בהודעה שפורסמה בעיתונות וברשומות

תרשים התמצאות - קנ"מ 1:2500

שנת צילום אויר: 2017-2018

מספר תכנית: 206-0728287, מספר גירסת תשריט: 3