חוק התכנון והבנייה, התשכ"ה - 1965

תכנית מפורטת

מס' 260-0663005

איחוד וחלוקה ללא הסכמה והחלפת שטחים-דיר אל אסד-בבכ/מק/23/18/16056

תשריט מצב מוצע	גיליון 1 מתוך 1
מחוז	צפון
מרחב תכנון מקומי	בקעת בית הכרם
רשות מקומית	דיר אל-אסד
ישוב	דיר אל-אסד
תכנית בסמכות	מקומית
איחוד וחלוקה	איחוד ו/או חלוקה ללא הסכמת כל הבעלים בכל תחום התכנית/בחלק מתחום התכנית
היתרים או הרשאות	תכנית שמכוחה ניתן להוציא היתרים או הרשאות
מונה תדפיס התשריט	19
מועד הפקה	22/01/2020 16:03
שטח התכנית	4.65 דונם קנה מידה 1:500

אישורים בתכנית מס' 260-0663005

שמות*

מגיש התכנית	רשות מקומית תאגיד: מועצה מקומית דיר אל אסד
עורך ראשי	אסעד אסדי תאגיד: א. אסדי
יזם	רשות מקומית תאגיד: מועצה מקומית דיר אל אסד

בעלי ענין בקרקע*

בבעלות רשות מקומית	תאגיד: מועצה מקומית דיר אל אסד

טבלת גושים וחלקות*

מספר גוש	חלק/ כל הגוש	מספרי חלקות בשלמות	מספרי חלקות בחלקיות
18812	חלק	35	33-34, 36-37, 43

* הרשימה המלאה מפורטת בהוראות התכנית / בהודעה שפורסמה בעיתונות וברשומות

הריני מצהיר בזאת כי המפה הטופוגרפית/המצבית המהווה רקע לתכנית זו, נערכה על ידי ביום 20-06-18 והיא הוכנה לפי הוראות נוהל מבא"ת ובהתאם להוראות החוק ולתקנות המודדים שבתוקף. דיוק הקו הכחול והקדסטר:קו כחול (בלבד) ברמה אנליטית

אסדי סאמח	1418		
שם המודד	מספר רשיון	חתימה	תאריך

מספר תכנית: 260-0663005, מספר גרסת תשריט: 19

מקרא

- מגורים ב
- דרך מאושרת
- דרך מוצעת
- קו-בנין
- מידות

תרשים התמצאות - קנ"מ 1:12000

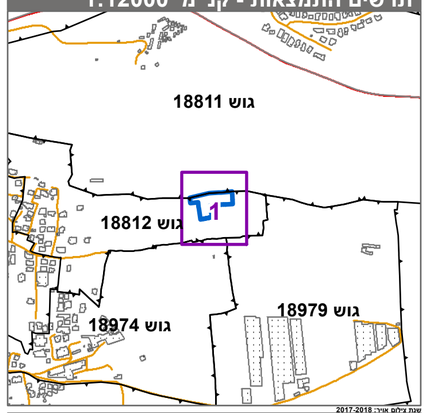

עיבוד צילום אויר: 2017-2018
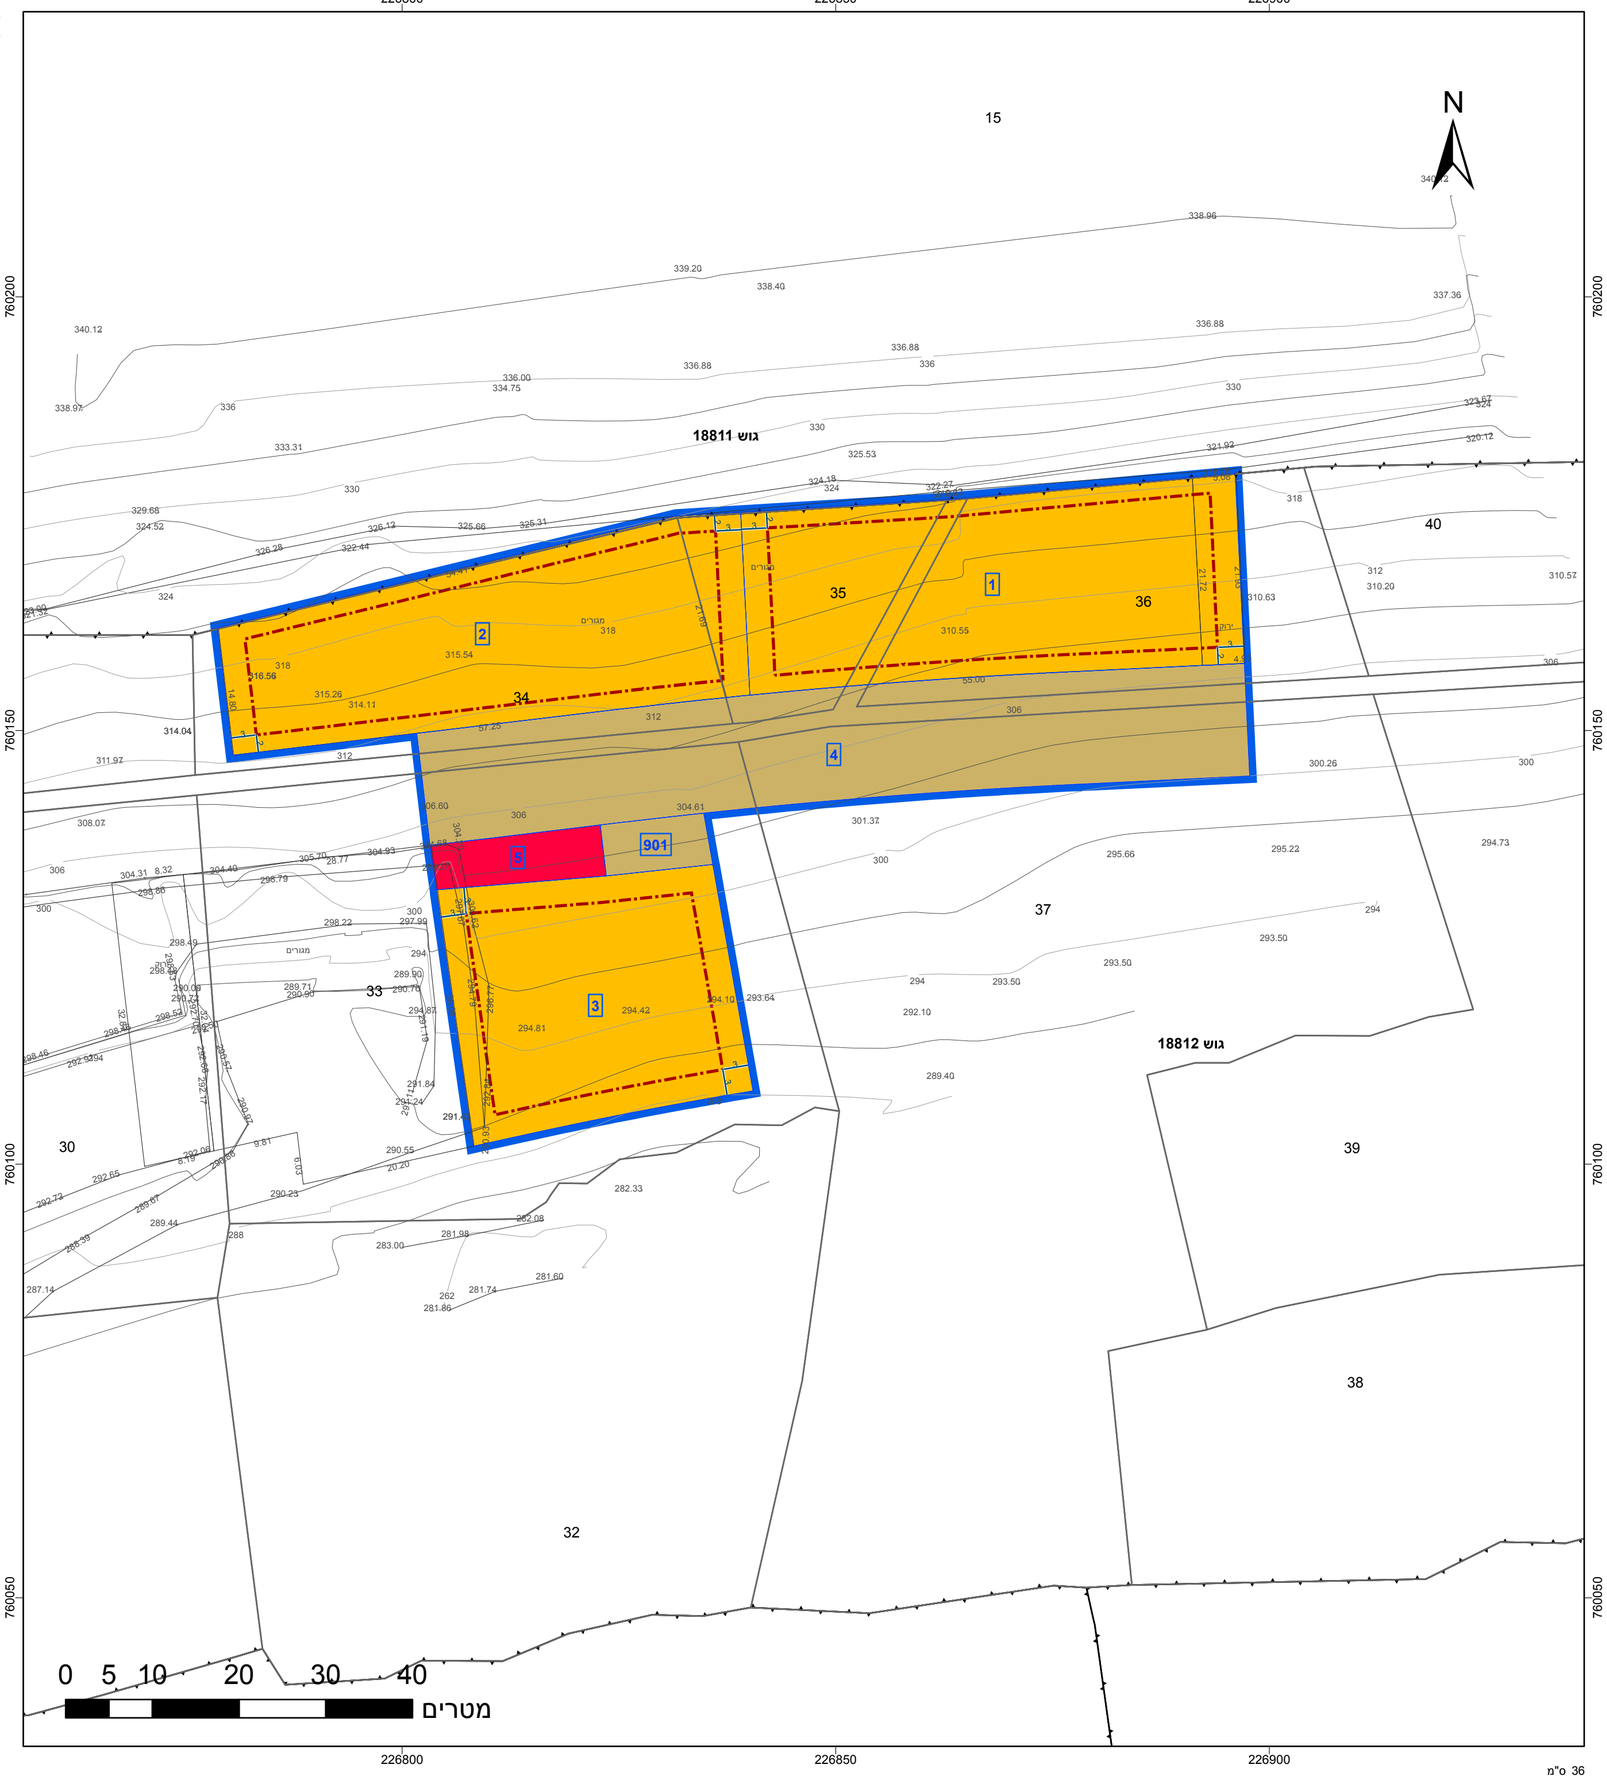
תרשים סביבה - קנ"מ 1:3000