


מקרא מצב מאושר




17393

76

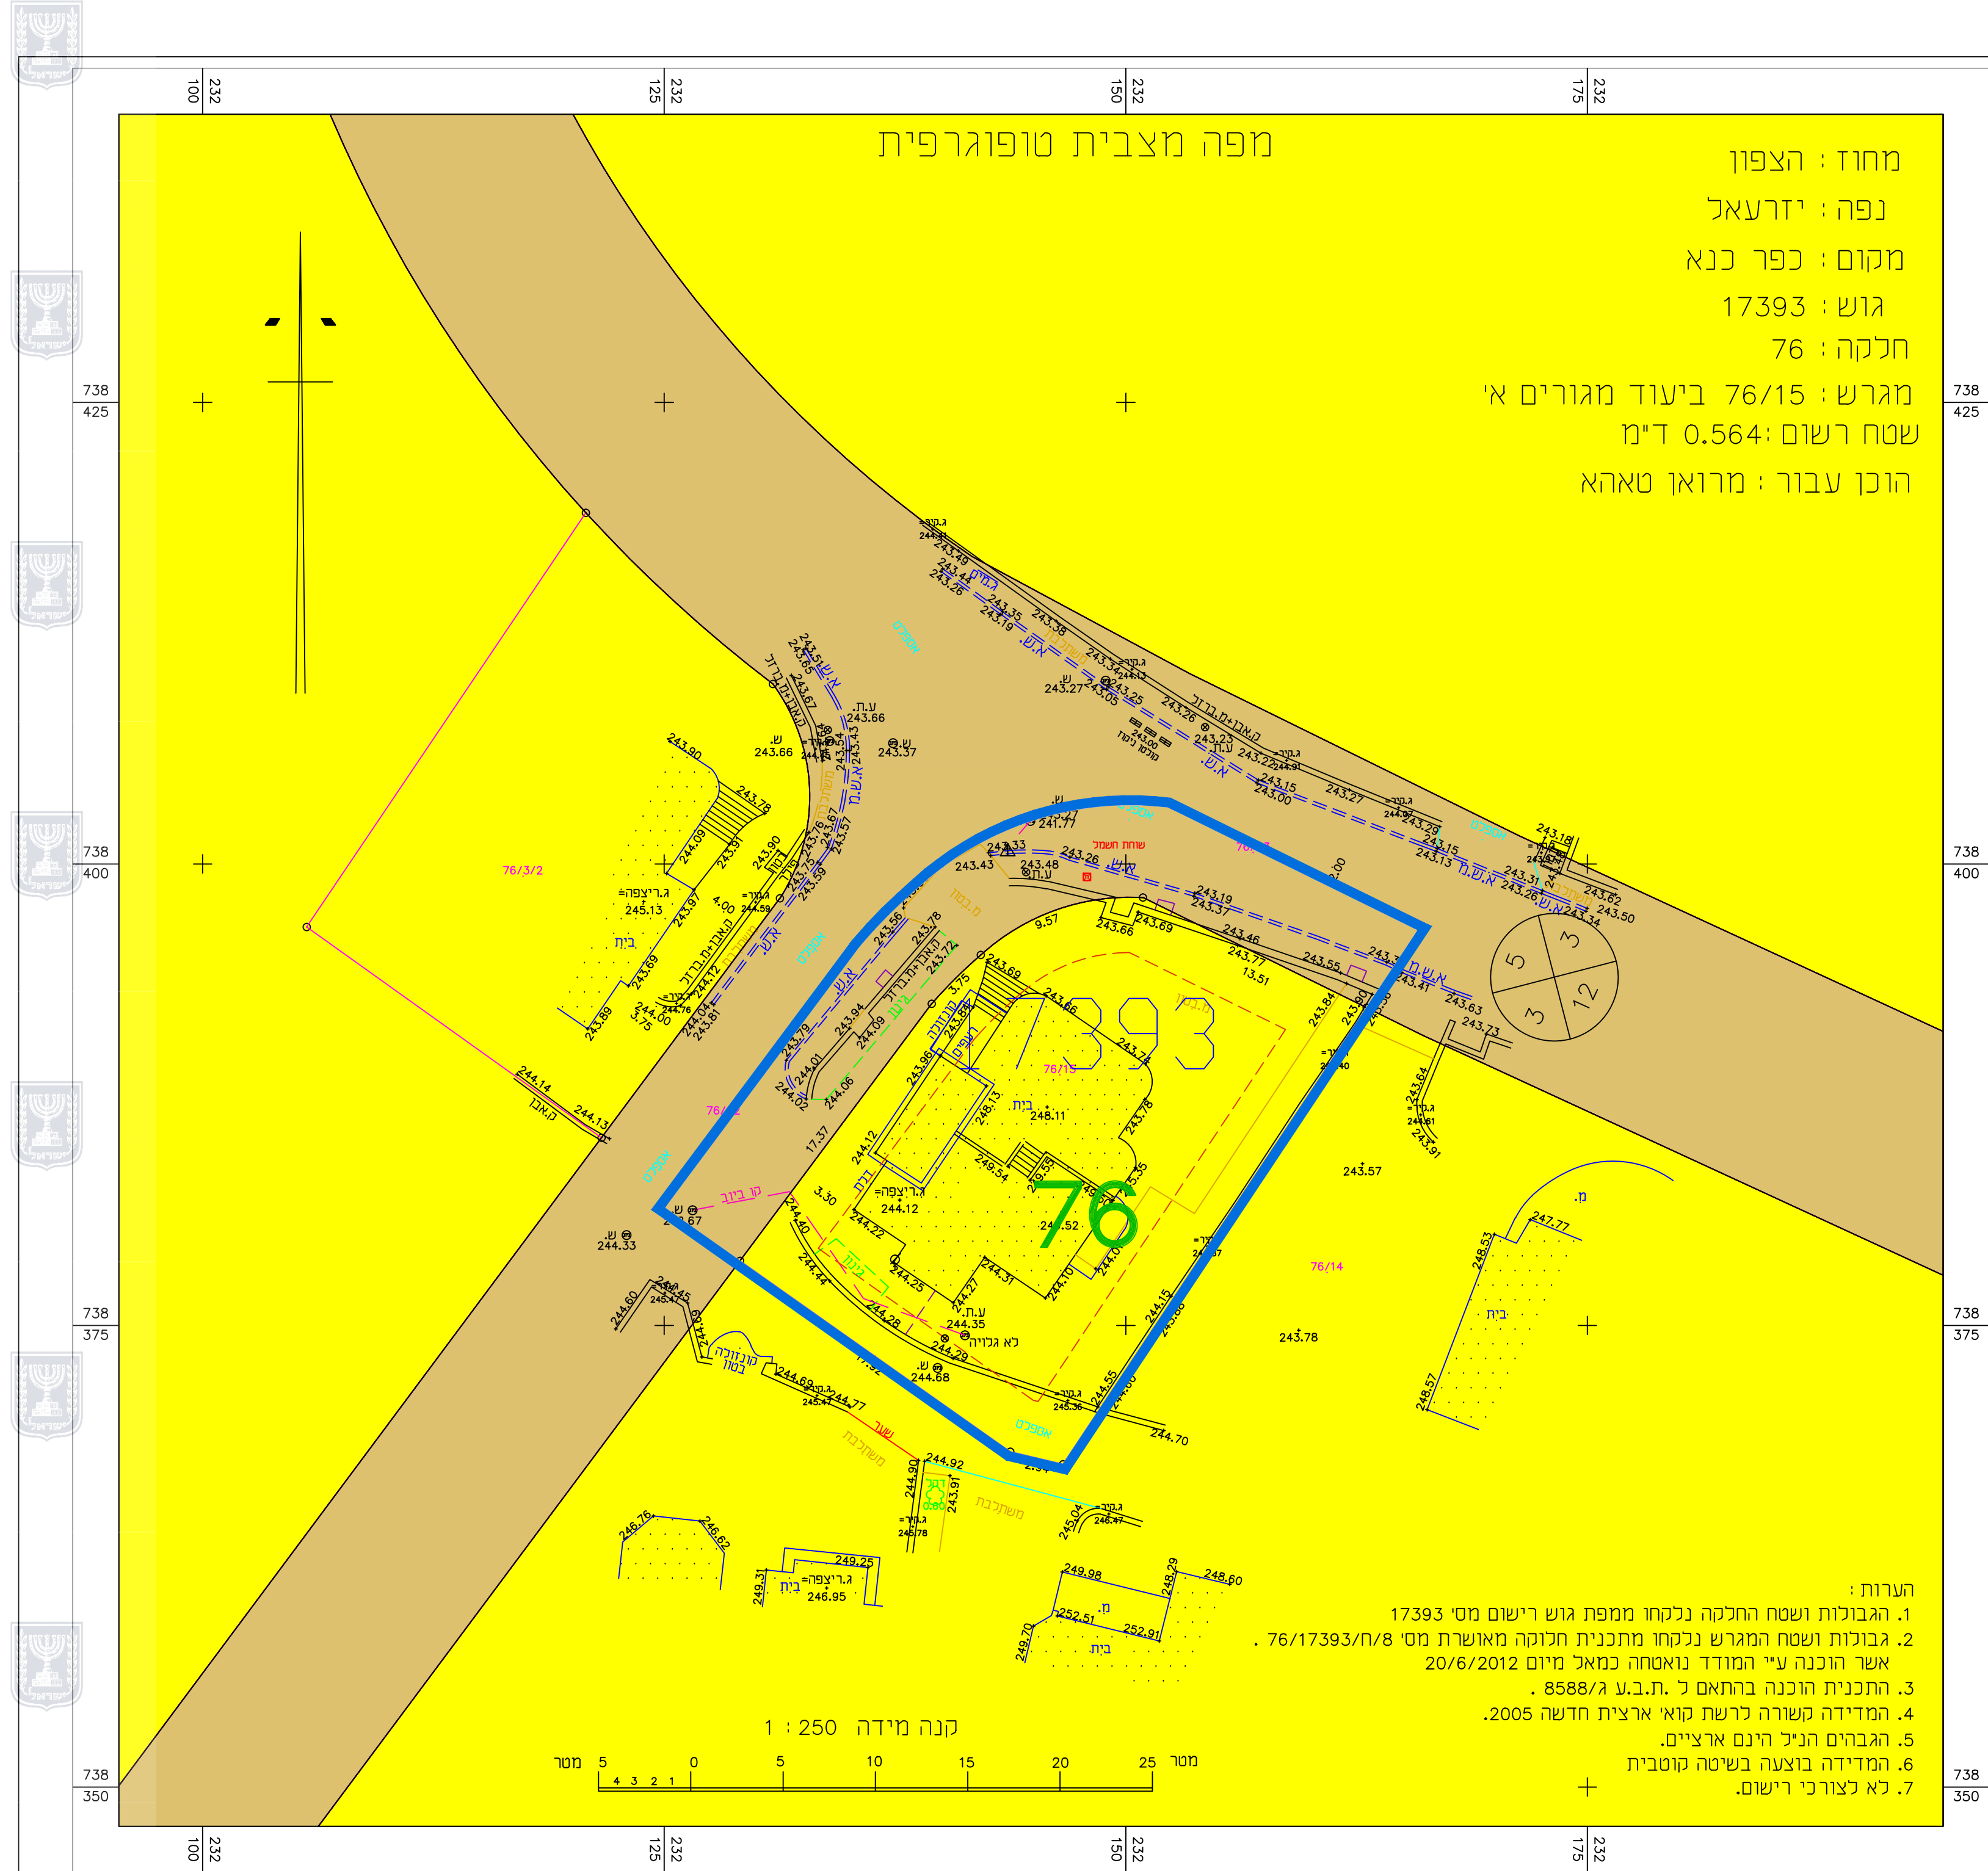

76/15

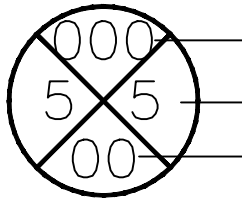

גבול גוש

גבול התכנית

מספר גוש

מספר חלקה רשומה

גבול חלקה רשומה

מספר מגרש מאושר

גבול מגרש מאושר

אזור מגורים א

דרך מאושרת

מספר הדרך

קווי בנין

רוחב הדרך

תשריט מצב מאושר קנ"מ 1:250
תרשים לפי תכנית מאושרת מס' ג/8588