

מאושר

209-0635854

החלפת יעודי קרקע -
פריד דוד מירון

נספח לתכנית גליון 1 מתוך 1


תחולה	רקע
תיאור	נספח מאושר
תאריך עריכת הנספח	04/02/2019
רשימת התרשימים	קנ"מ 1:250
שם תרשים	-
שם תרשים	-
שם תרשים	-
שם תרשים	-

שמות ודתימות:

עורך הנספח	שם: מארי חזדא	זתימה:
	תאריך:	

מקרא מצב מאושר

- מקרא לפי תוכנית מאושרת ג/4069
- גבול התכנית
 - גבול התכנית מאושרת
 - תחום עתיקות
 - מגורים א'
 - דרך מאושרת
 - בניין קיים
 - מספר חלקה 63
 - שטח ציבורי פתוח לפי ג/12851
 - קרקע חקלאית לפי ג/4069

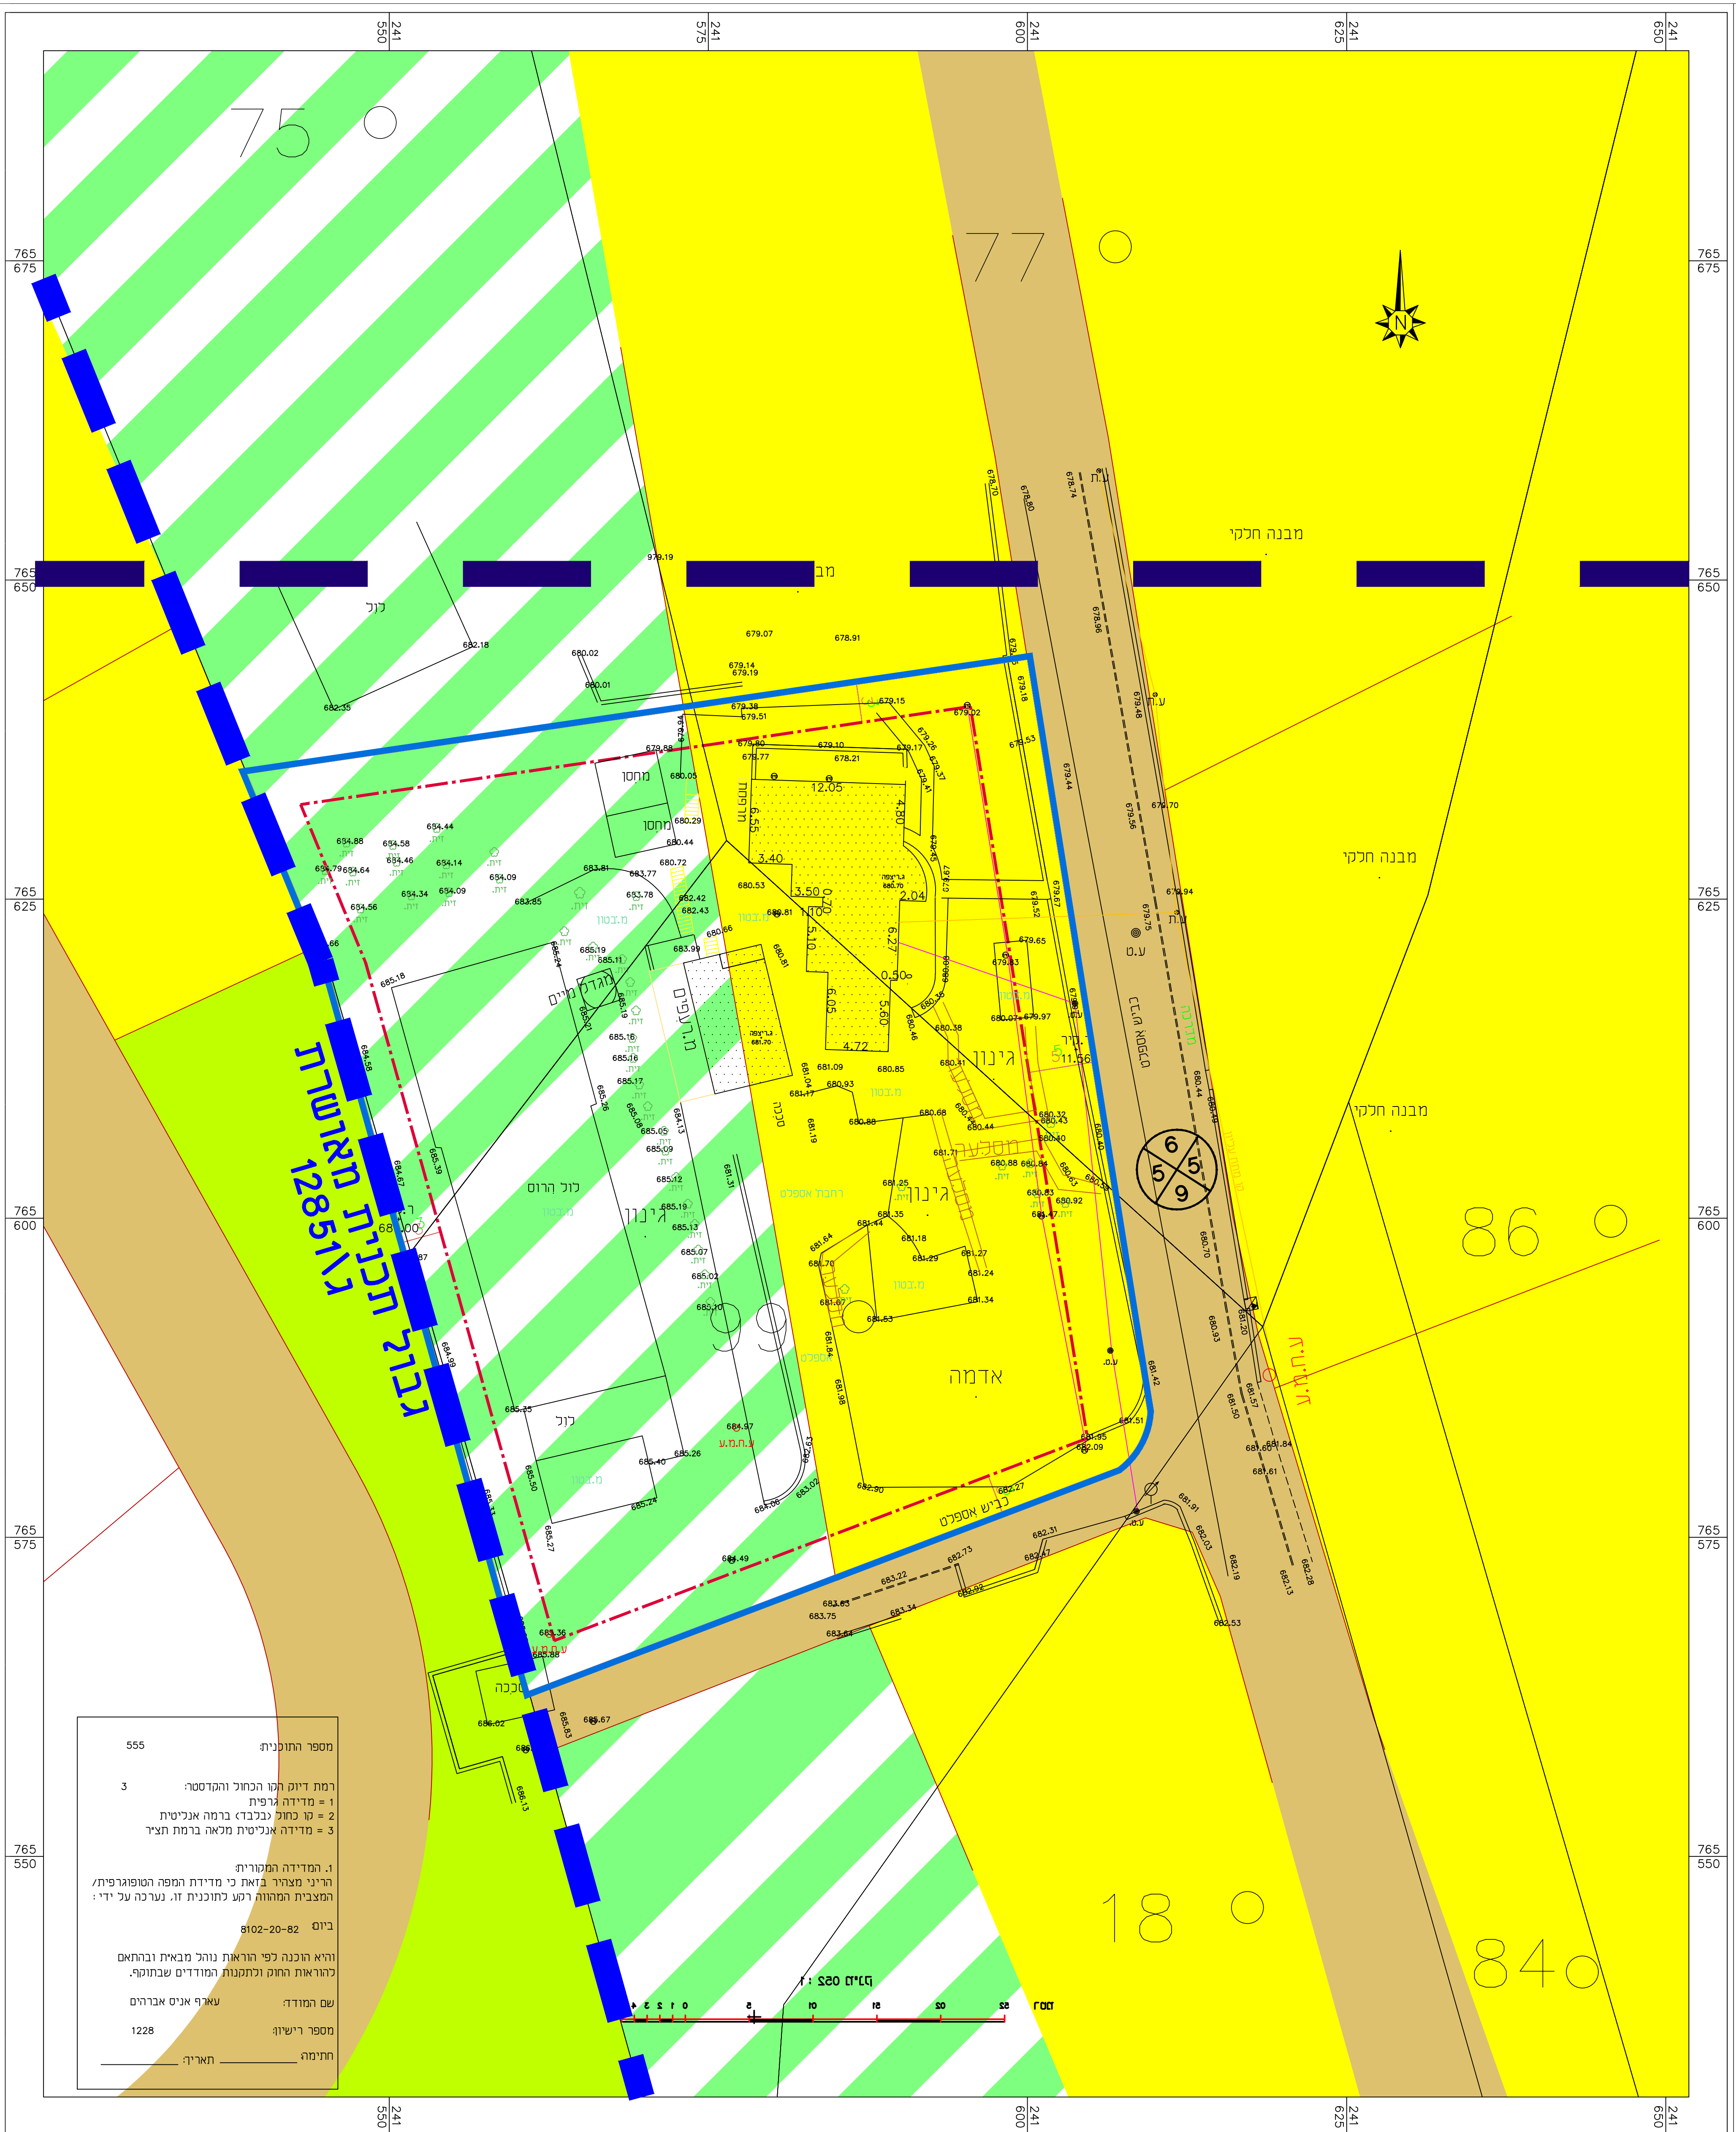

מספר התוכנית: 555

מת דיוק לשו הכחול והקדסטר:
 1 = מדידה לפי תוכנית
 2 = מק כחול (כחול) ברמה אנליטית
 3 = מדידה אנליטית מאה ברמת חצר

1. המדידה המסורתית
 2. מדידה המבוססת על תוכנית
 3. מדידה המבוססת על תוכנית ונתונים אחרים

82-20-8102 ביום
 והיא הוכנה לפי הוראות נוהל מדידת ובהתאם
 להוראות החוק ולתקנות המודדים שבתוקף.

שם המודד: שארף איס אברום
 מספר רישוי: 1228
 תחמה: תאריך: _____

