
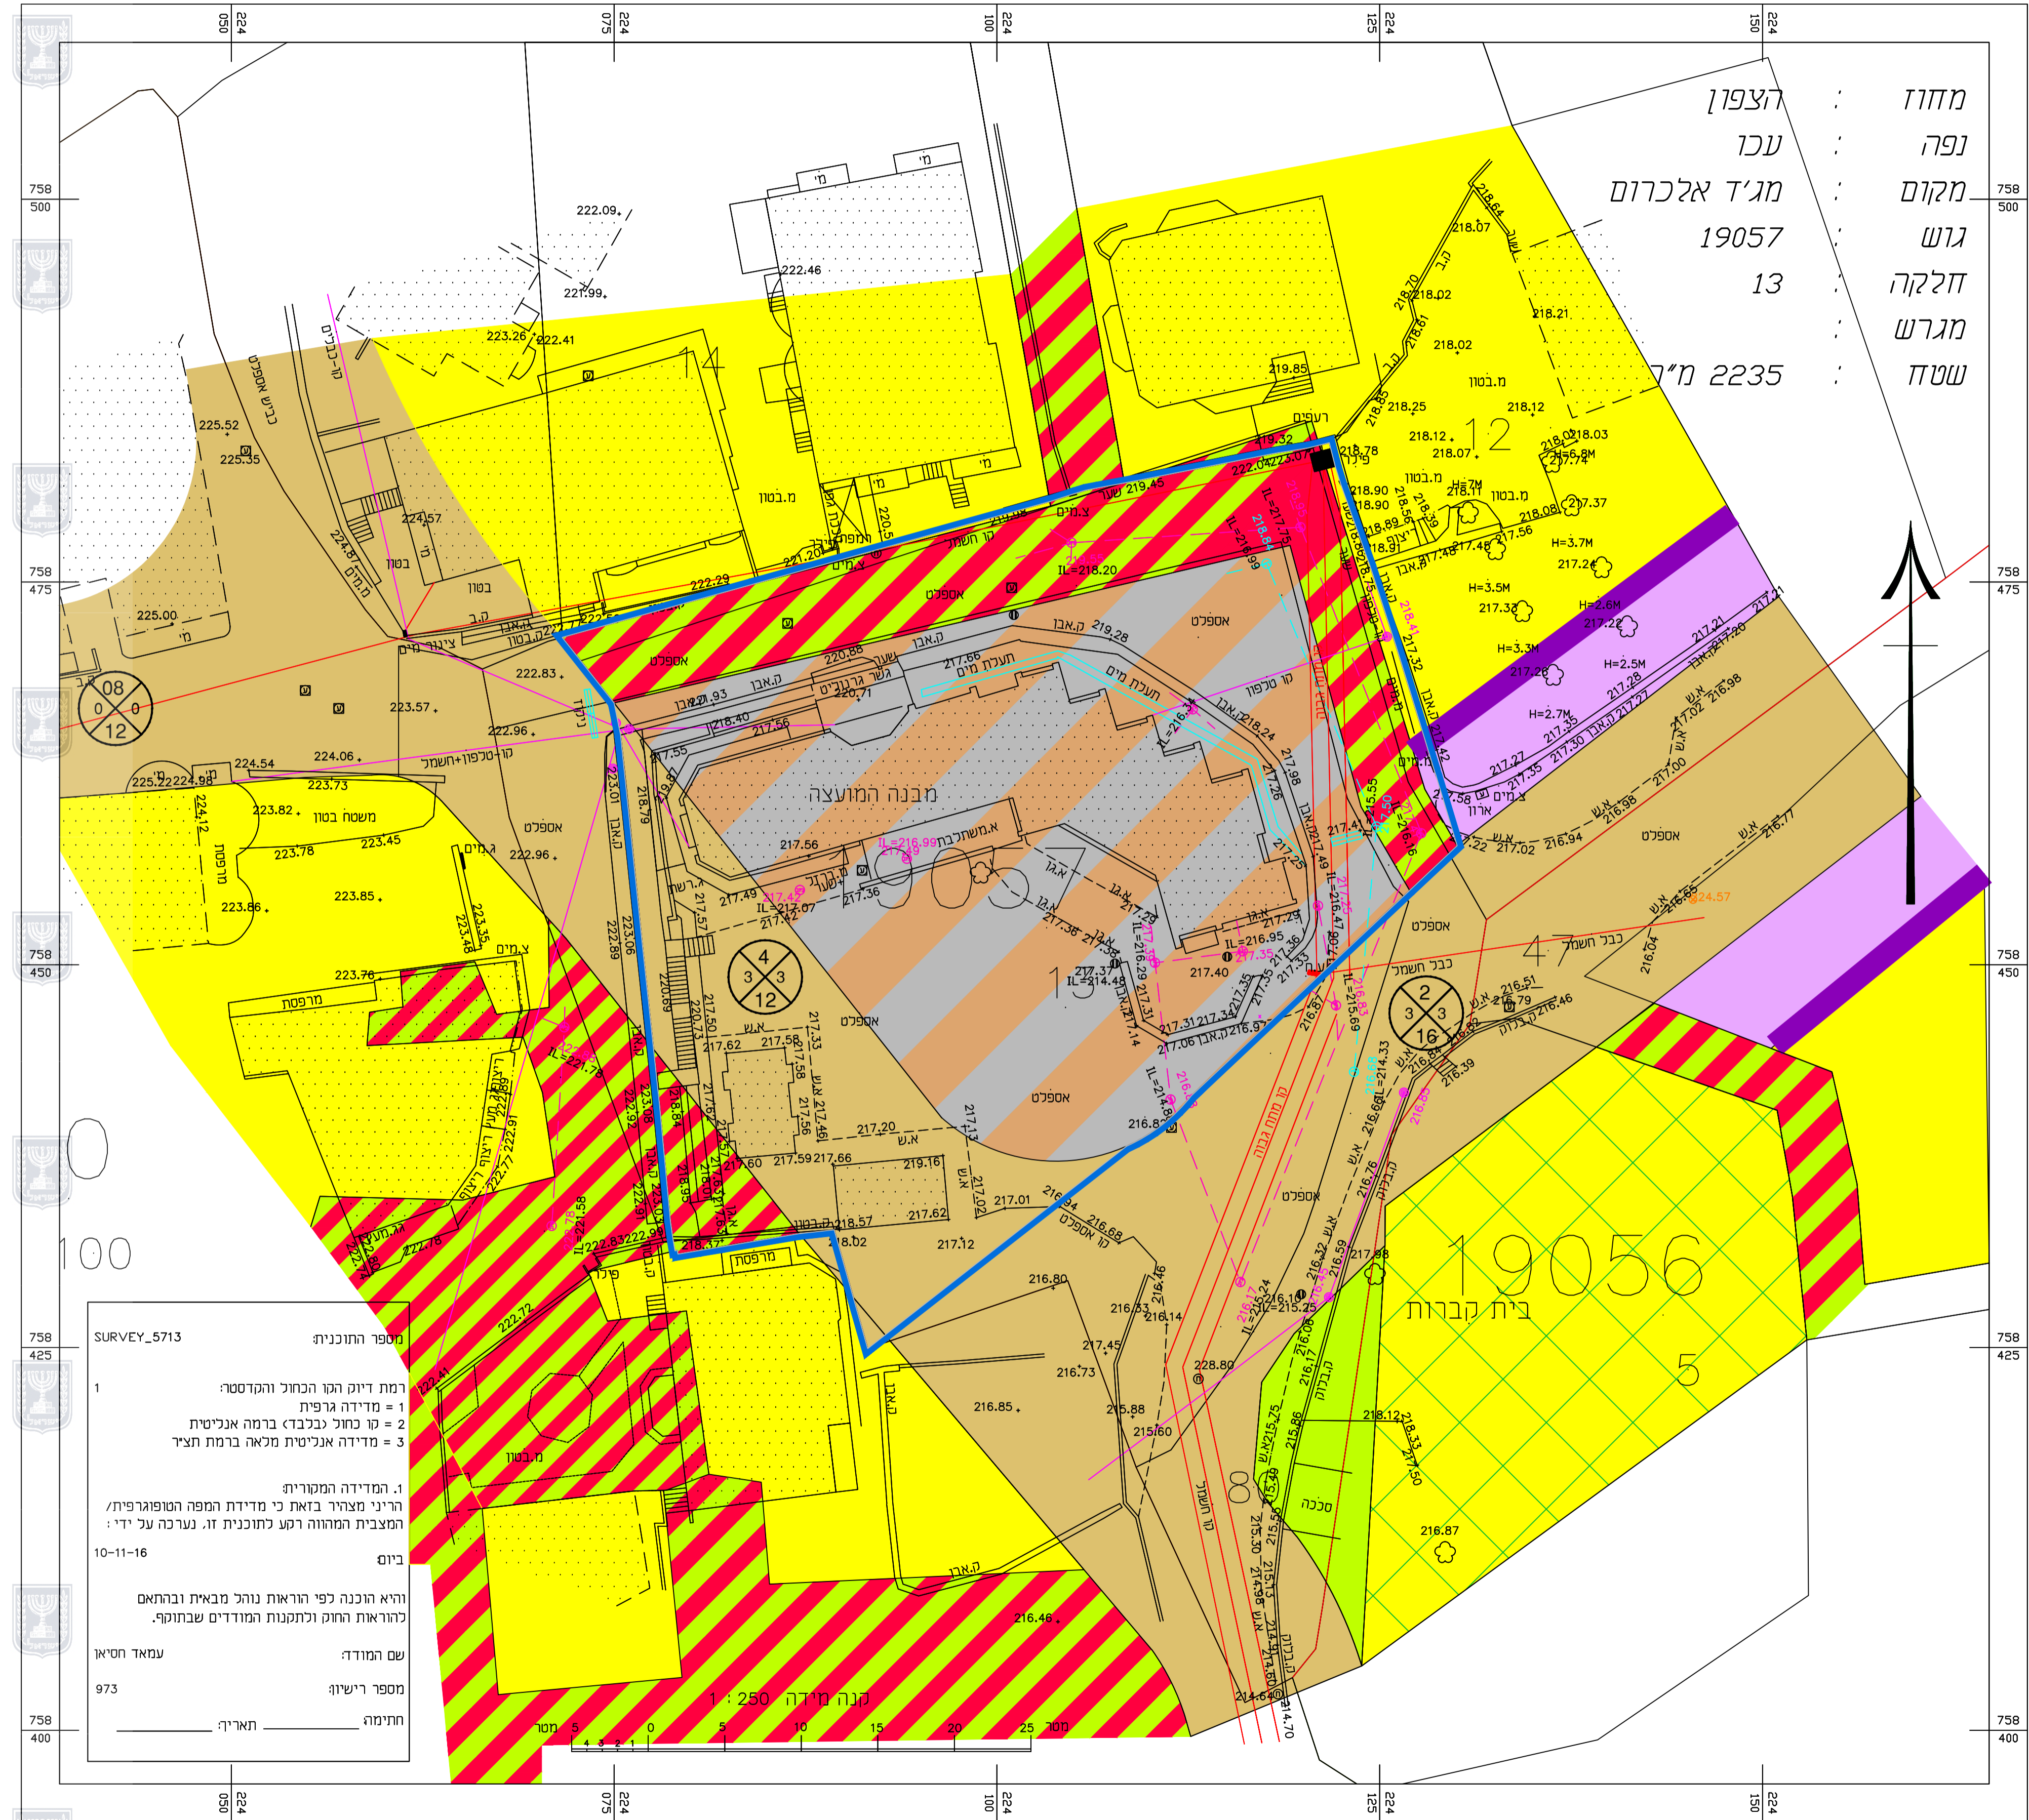


מצב מאושר

קנ"מ 1 : 250

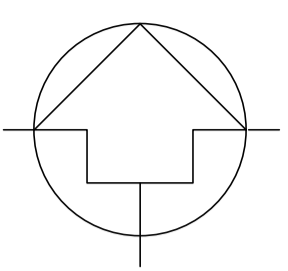

- מחזור : 19057
- נפרה : עכו
- מקום : מגיד אלכרום
- גוש : 13
- חלקה : 12
- מגרש : 12
- שטח : 2235 מ"ר

- מקרא :
- מרכז אזרחי
 - דרך מאושרת
 - מגורים א
 - דרך משולבת
 - חזית מסחרית
 - בית קברות
 - שטח ציבורי פתוח
 - גבול תכנית מוצע
 - גבול גוש
 - גבול חלקה רשומה
 - מס' הדרך
 - קו בנין
 - רוחב הדרך

מספר התוכנית: SURVEY_5713

רמת דיוק הקו הכחול והקודסטה:
 1 = מדידה גרפית
 2 = קו כחול יבלבד ברמה אנכית
 3 = מדידה אנכית מלאה ברמת תצד

1. המדידה המקורית
 הריני מצהיר בזאת כי מדידת המפה הטופוגרפית/
 המצבית המהווה רקע לתוכנית זו, נערכה על ידי:
 ביום 10-11-16

והיא הוכנה לפי הוראות נוהל מבאית ובהתאם
 להוראות החוק ולתקנות המודדים שבתוקף.

שם המודד: עמאד חסיא
 מספר רישו: 973
 חתימה: תאריך:

